


קו מים ראשי באיבים - גאומטריה - תוכנית מס' 1

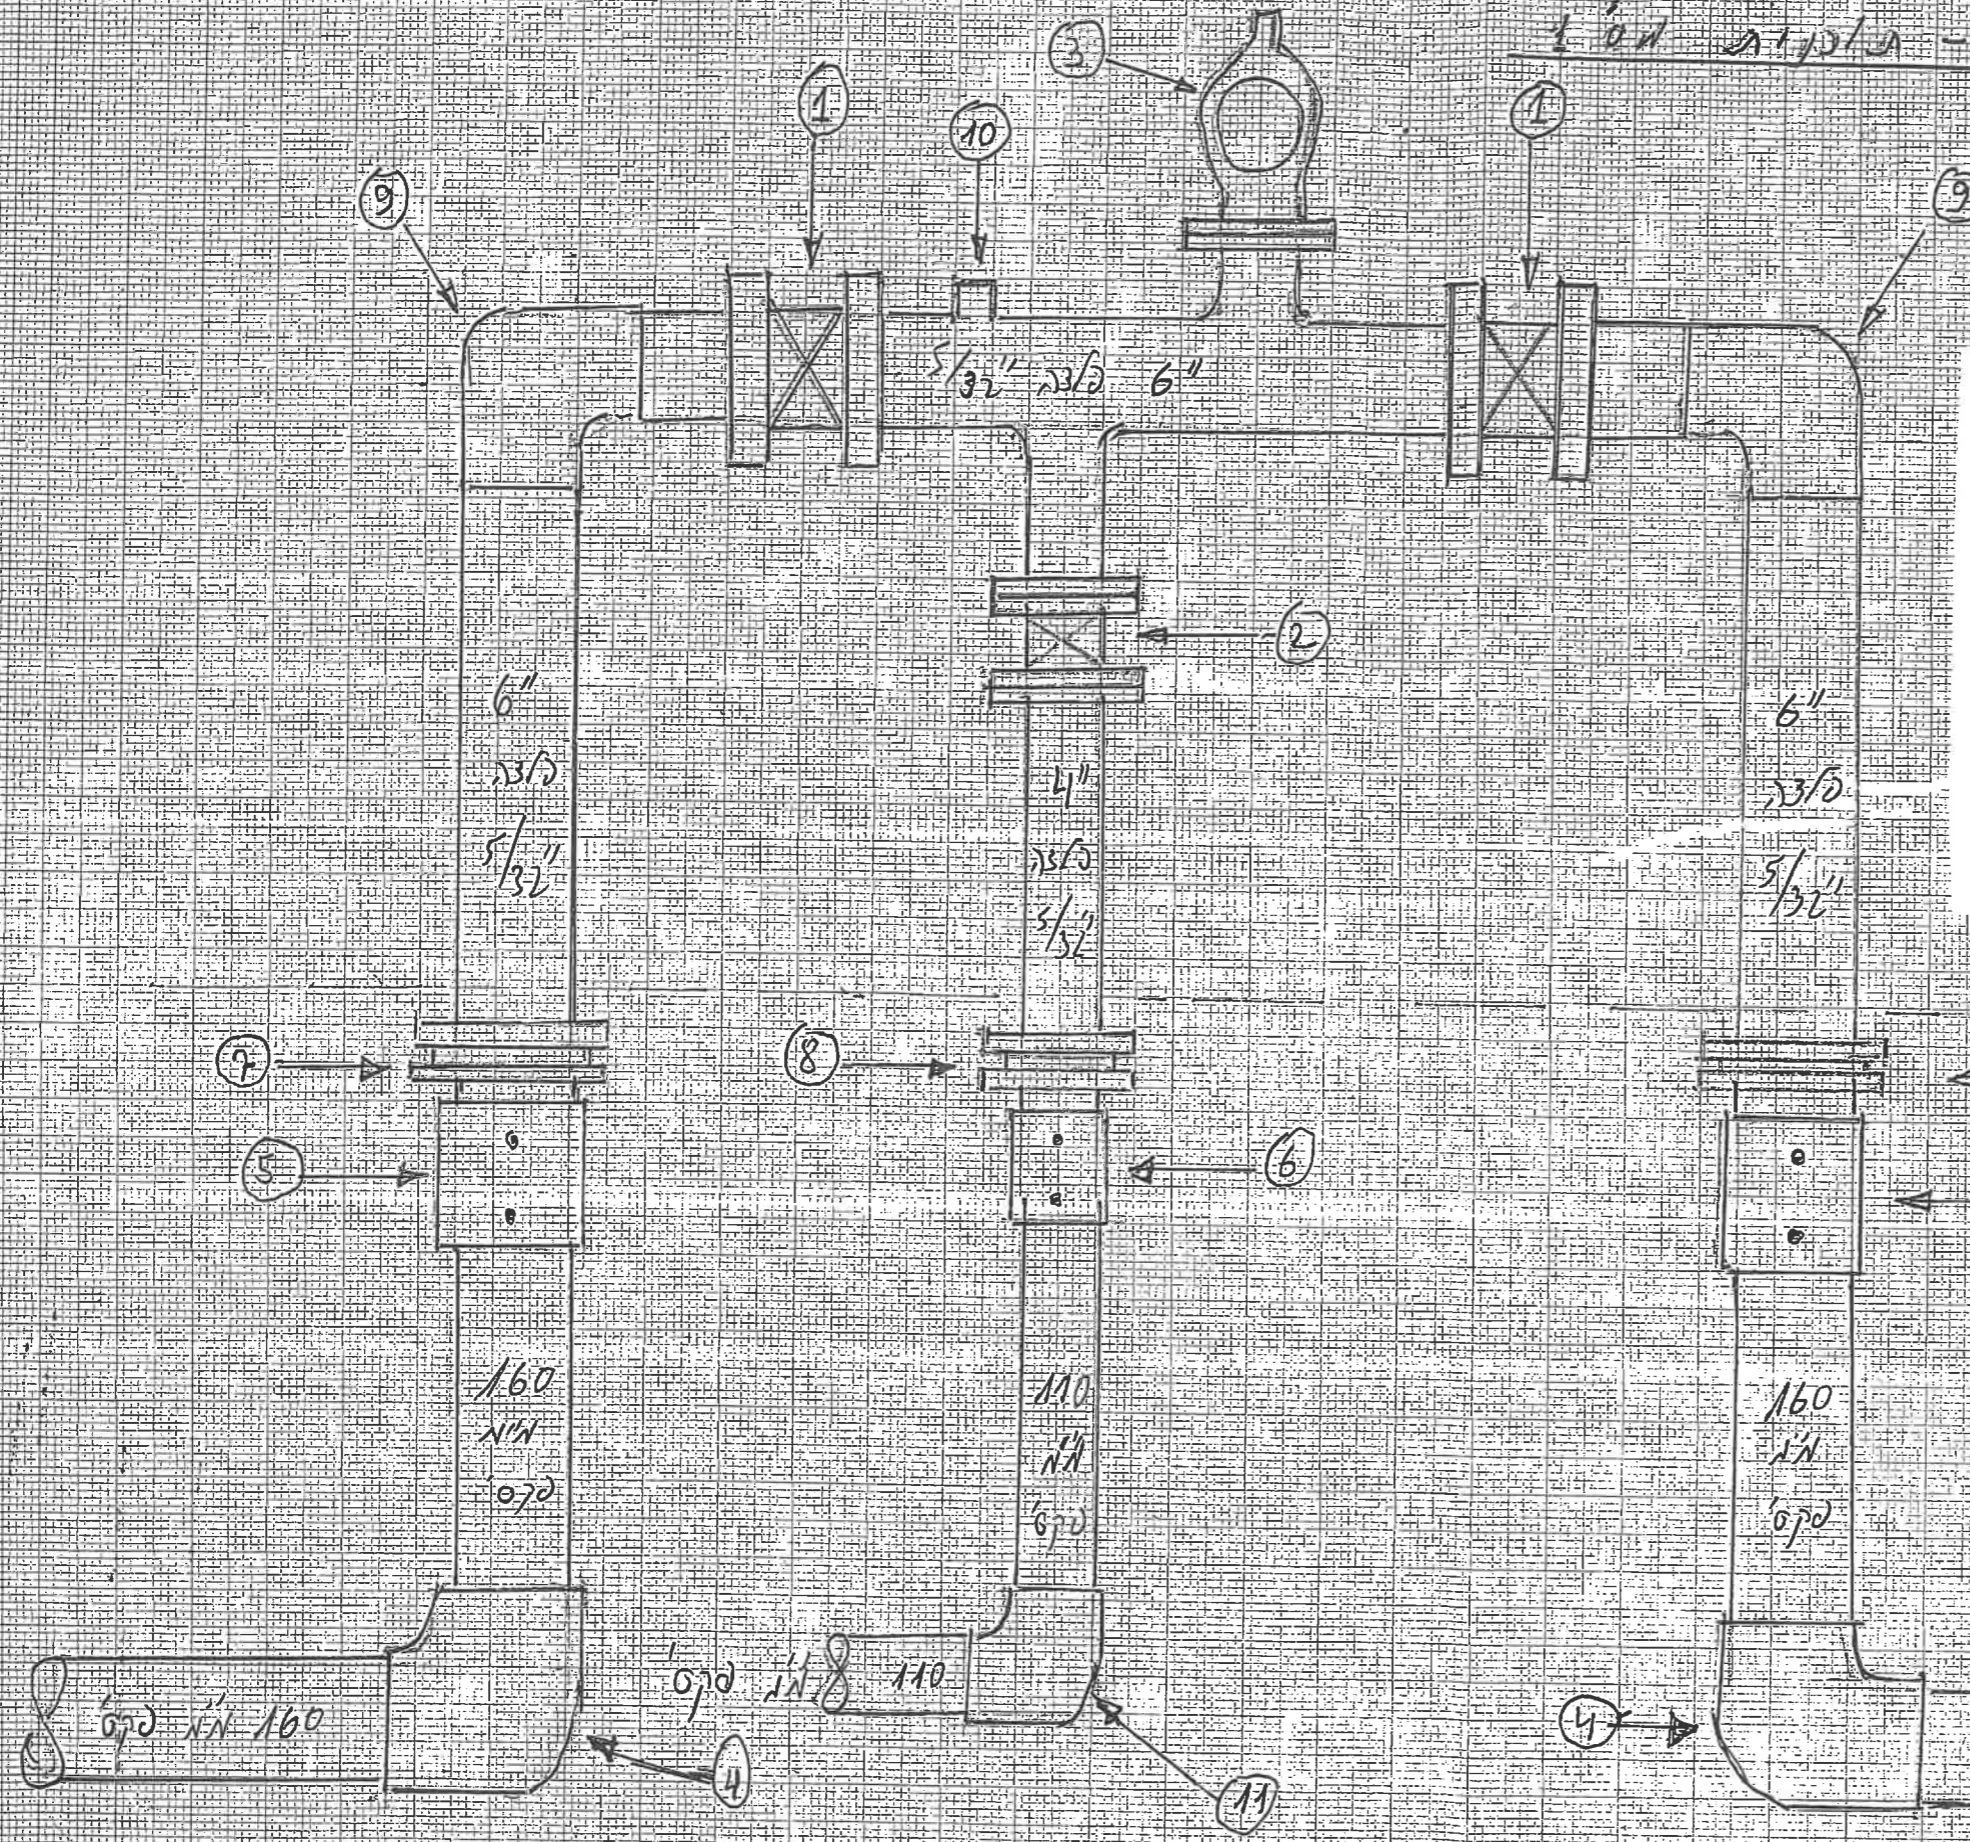

קו מים ראשי באיבים - אביזרים לתכנית מס' 1

מספר	תאור	כמות
1	מגוף פרפר בקוטר 6" תוצרת "הכוכב" דגם AV102 או AV107	2
2	מגוף פרפר בקוטר 4" תוצרת "הכוכב" דגם AV102 או AV107	1
3	ברז כיבוי בקוטר 3" מאוגן כולל שטורץ תוצרת "הכוכב"	1
4	זזית 90 מעלות בקוטר 160 מ"מ אלקטרופיוזן תוצרת "פלסאון"	2
5	מופה בקוטר 160 מ"מ אלקטרופיוזן תוצרת "פלסאון"	2
6	מופה בקוטר 110 מ"מ אלקטרופיוזן תוצרת "פלסאון"	1
7	צאוורון ואוגן בקוטר 160 מ"מ לריתוך אלקורופיוזן תוצרת "פלסאון"	2
8	צאוורון ואוגן בקוטר 110 מ"מ לריתוך אלקורופיוזן תוצרת "פלסאון"	1
9	זזית 90 מעלות בקוטר 6" מפלדה עם ציפוי פנימי מבטון לריתוך	2
10	מופה בקוטר 2" עבה מפלדה לריתוך	1
11	זזית 90 מעלות בקוטר 110 מ"מ אלקטרופיוזן תוצרת פלסאון	1

סמך הקרקע

23/07/2019


1:10

קו מים ראשי באיבים

קו מים ראשי באיבים


קו מים ראשי באיבים - אביזרים לתכנית מס' 2

מספר	תאור	כמות
4	זזית 90 מעלות בקוטר 160 מ"מ אלקטרופיוז'ן תוצרת "פלאסאון"	1
5	מופה בקוטר 160 מ"מ אלקטרופיוז'ן תוצרת "פלאסאון"	1
7	צאורון ואוגן בקוטר 160 מ"מ לריתוך אלקטרופיוז'ן תוצרת "פלאסאון"	1
9	זזית 90 מעלות בקוטר 6" מפלדה עם ציפוי פנימי מבטון לריתוך	1
12	מעבר קוטר מ- 6" ל- 4" מפלדה עם ציפוי פנימי בטון לריתוך	1

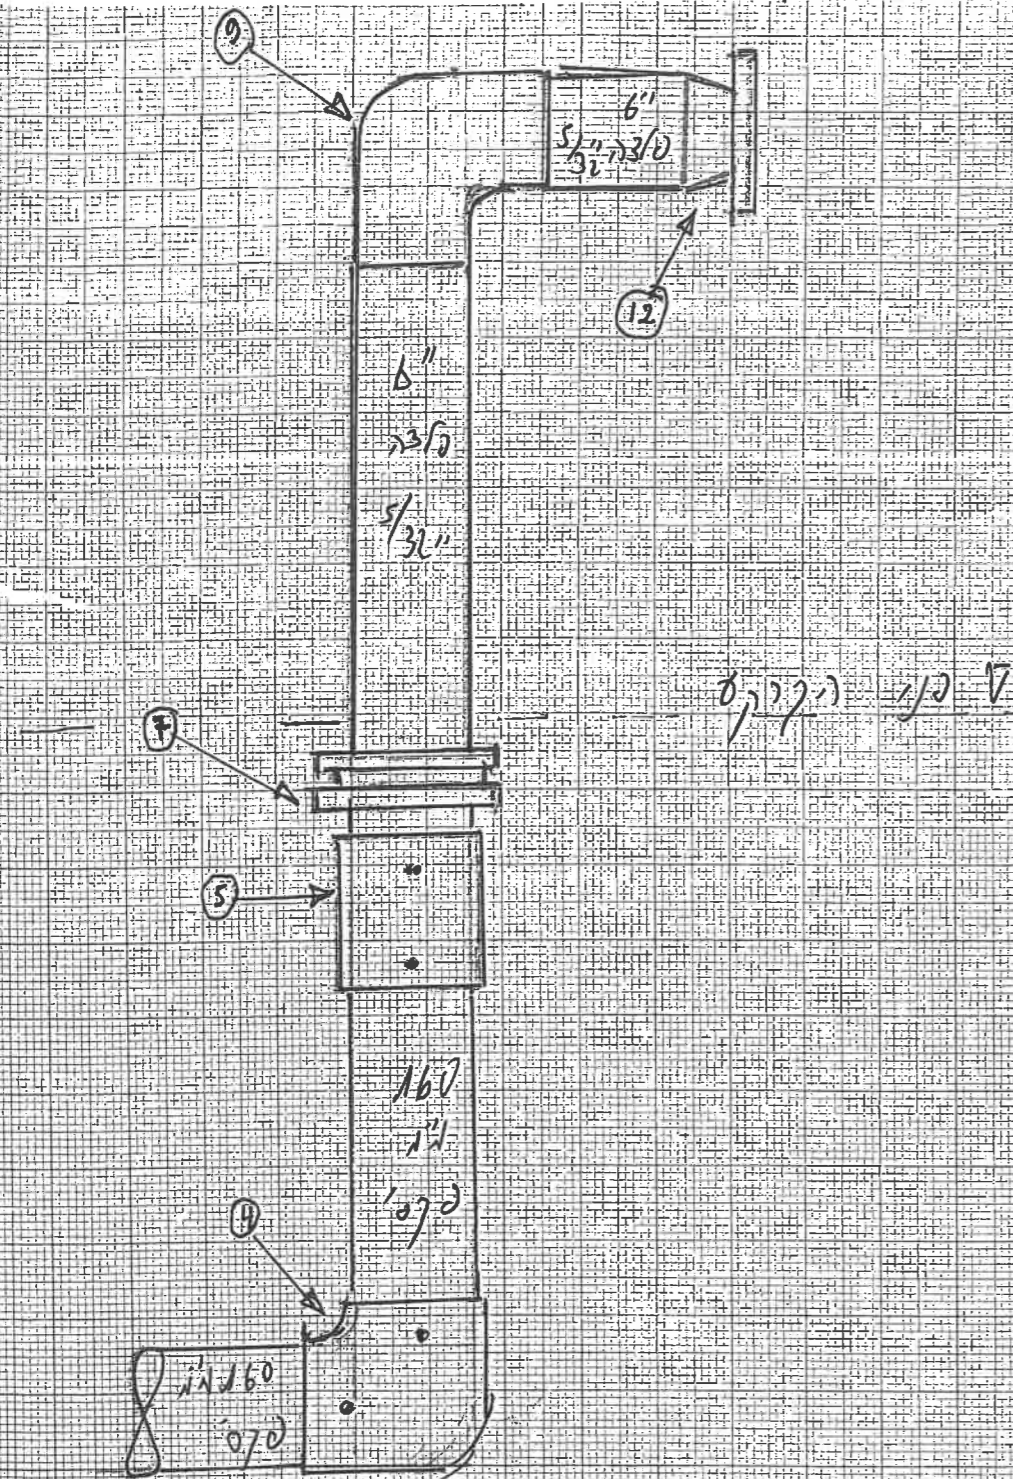

קו מים ראשי באיבים - אביזרים לתכנית מס' 3

מספר	תאור	כמות
6	מופה בקוטר 110 מ"מ אלקטרופיוז'ן תוצרת "פלאסאון"	1
8	צאורון ואוגן בקוטר 110 מ"מ לריתוך אלקטרופיוז'ן תוצרת "פלאסאון"	1
11	זזית 90 מעלות בקוטר 110 מ"מ אלקטרופיוז'ן תוצרת "פלאסאון"	1
12	זזית 90 מעלות בקוטר 4" מפלדה עם ציפוי פנימי בטון לריתוך	1
13	מעבר קוטר מ- 4" ל- 3" מפלדה עם ציפוי פנימי בטון לריתוך	1
14	מגוף פרפר בקוטר 3" תוצרת "הכוכב" דגם AV102 או AV107	1
15	מד מים אוקטב 3" תוצרת "ארד דליה" קיים לא להזמין	1


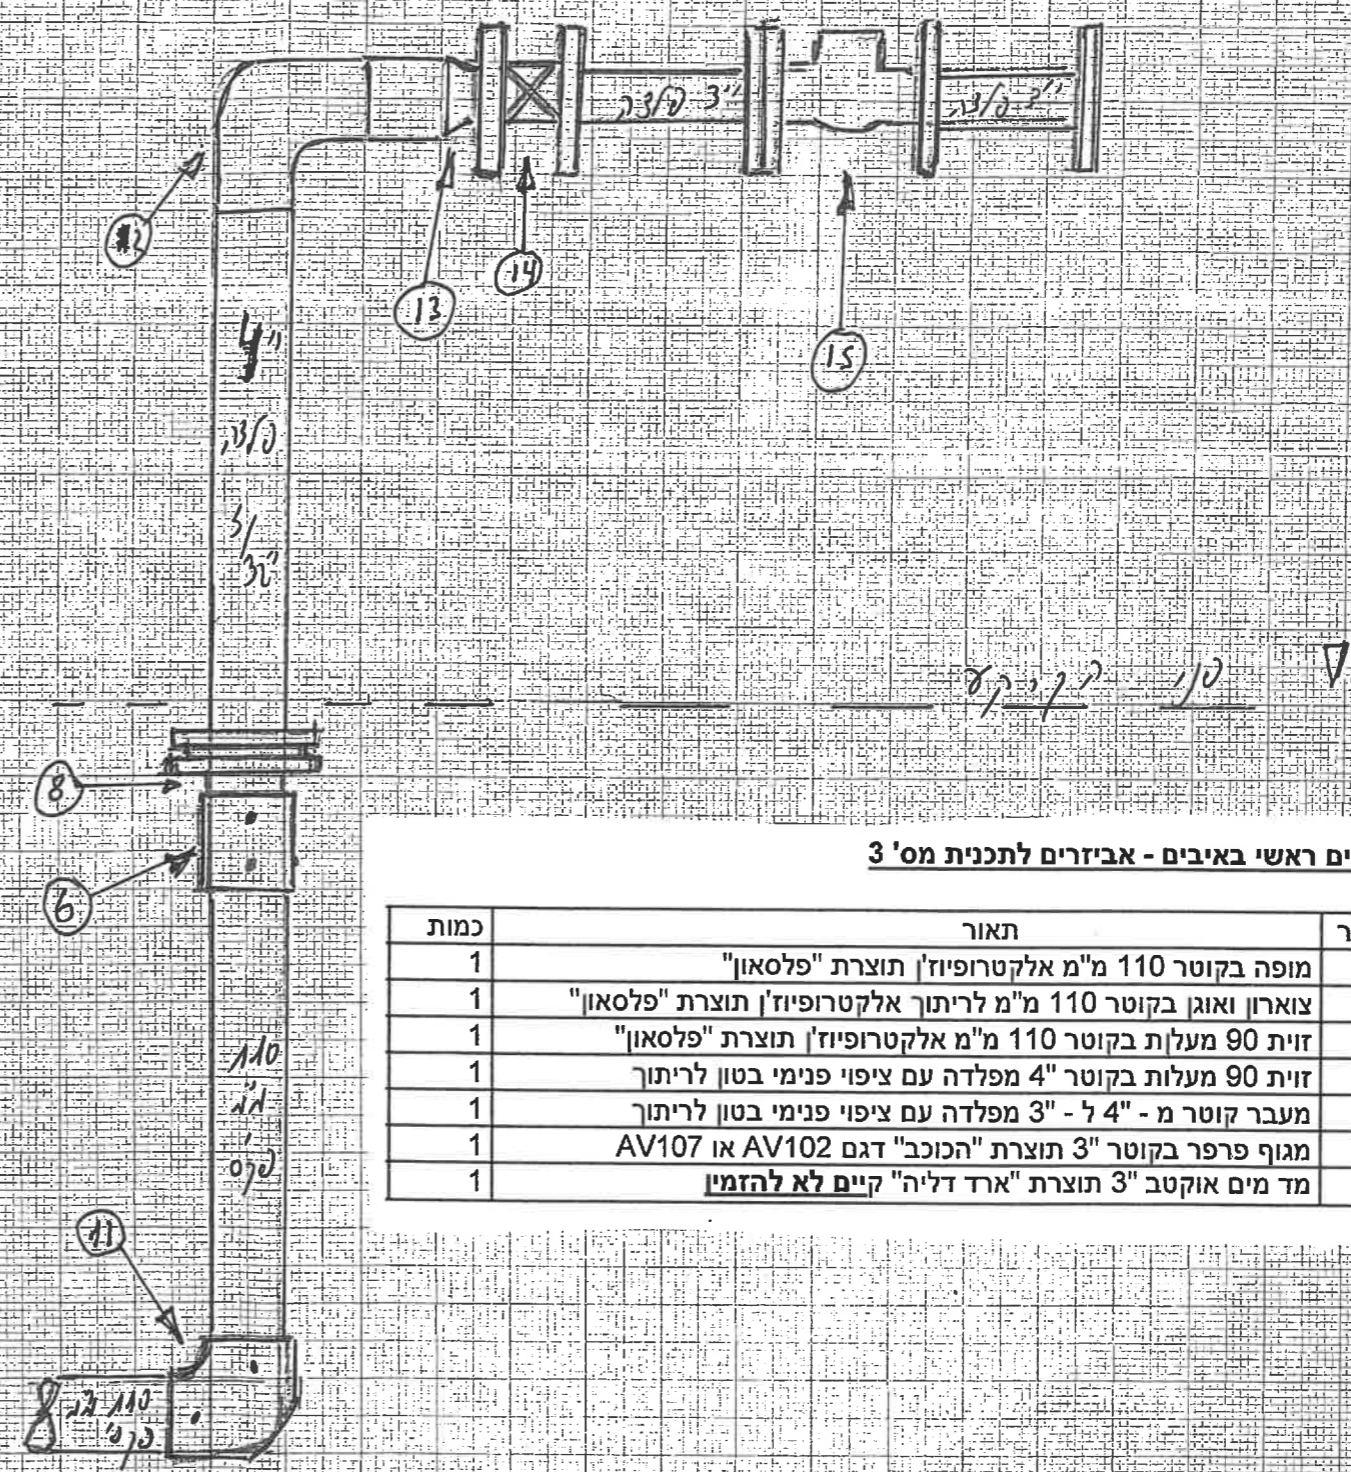


8 on - מדידת מרחק - מרחק
 מרחק מרחק

8 on - מדידת מרחק - מרחק
 מרחק מרחק

מרחק מרחק

מרחק מרחק

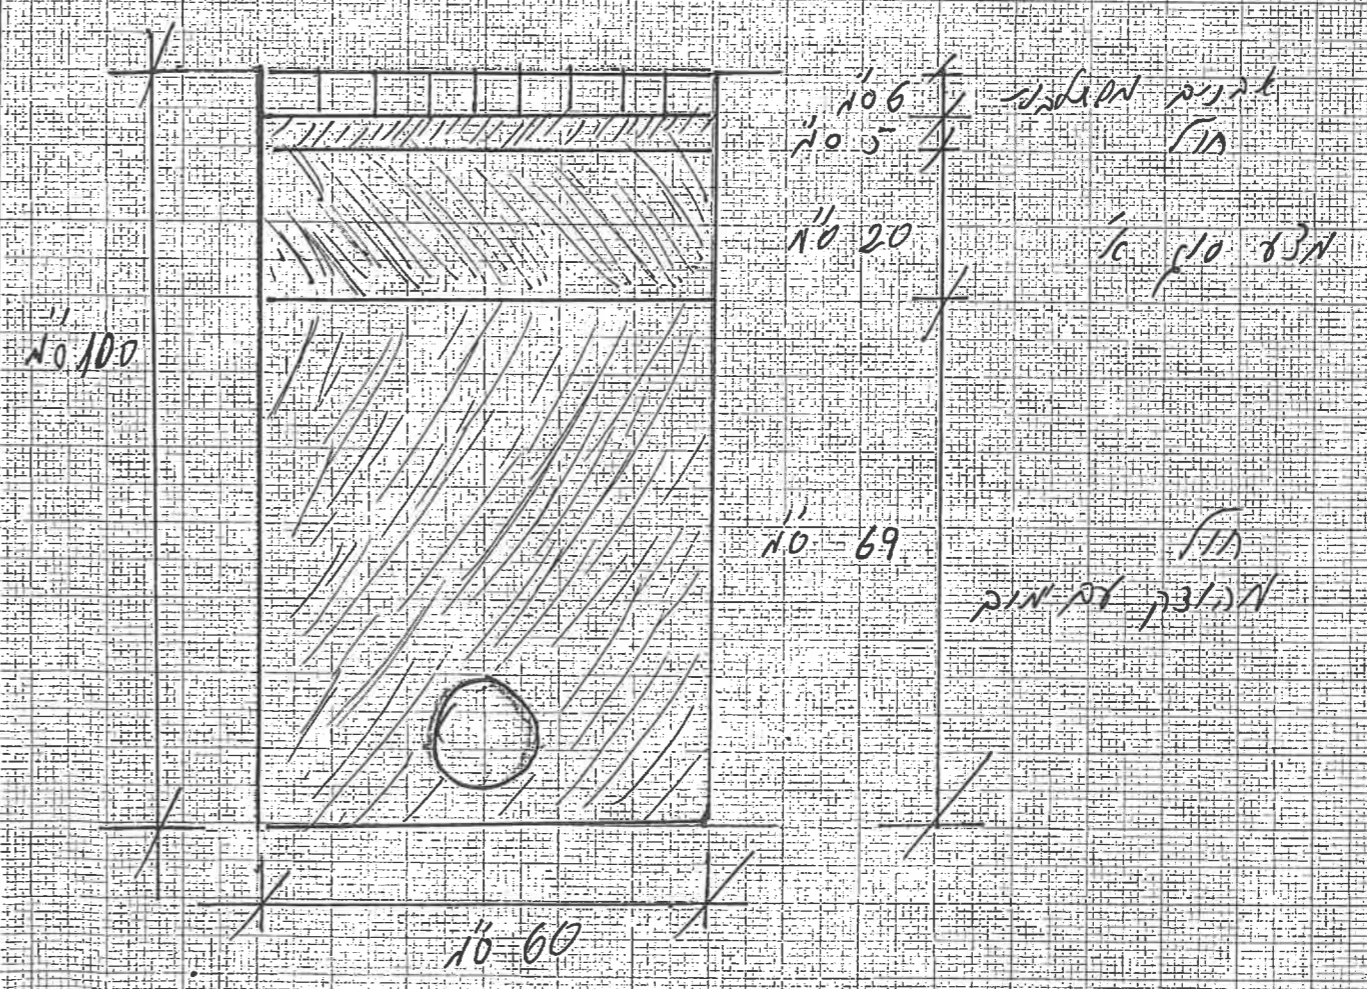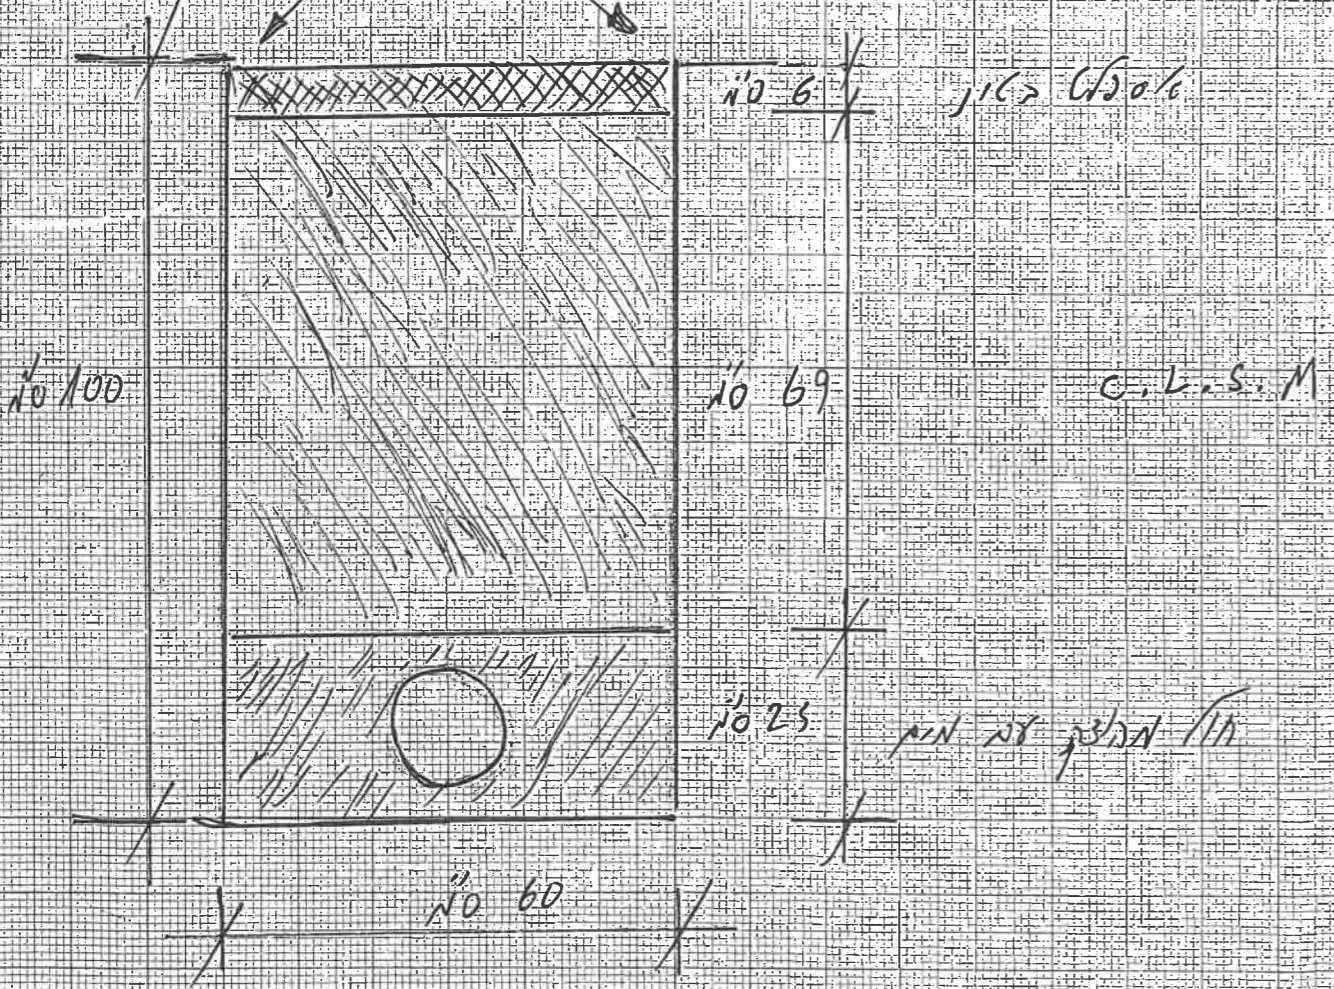

28/07/2019
 מרחק מרחק


28/07/2019
 מרחק מרחק

מרחק מרחק

קו מים ראשי איבים - אביזרים לתכנית מס' 4

קו מים ראשי איבים - אביזרים לתכנית מס' 4

מספר	תאור	כמות
2	מגוף פרפר בקוטר 4" תוצרת "הכוכב דגם AV102 או AV107"	1
6	מופה בקוטר 110 מ"מ אלקטרופיז'ן תוצרת "פלאסאון"	1
8	צוארון ואוגן בקוטר 110 מ"מ לריתוך אלקטרופיז'ן תוצרת "פלאסאון"	1
11	זוית 90 מעלות בקוטר 110 מ"מ אלקטרופיז'ן תוצרת "פלאסאון"	1

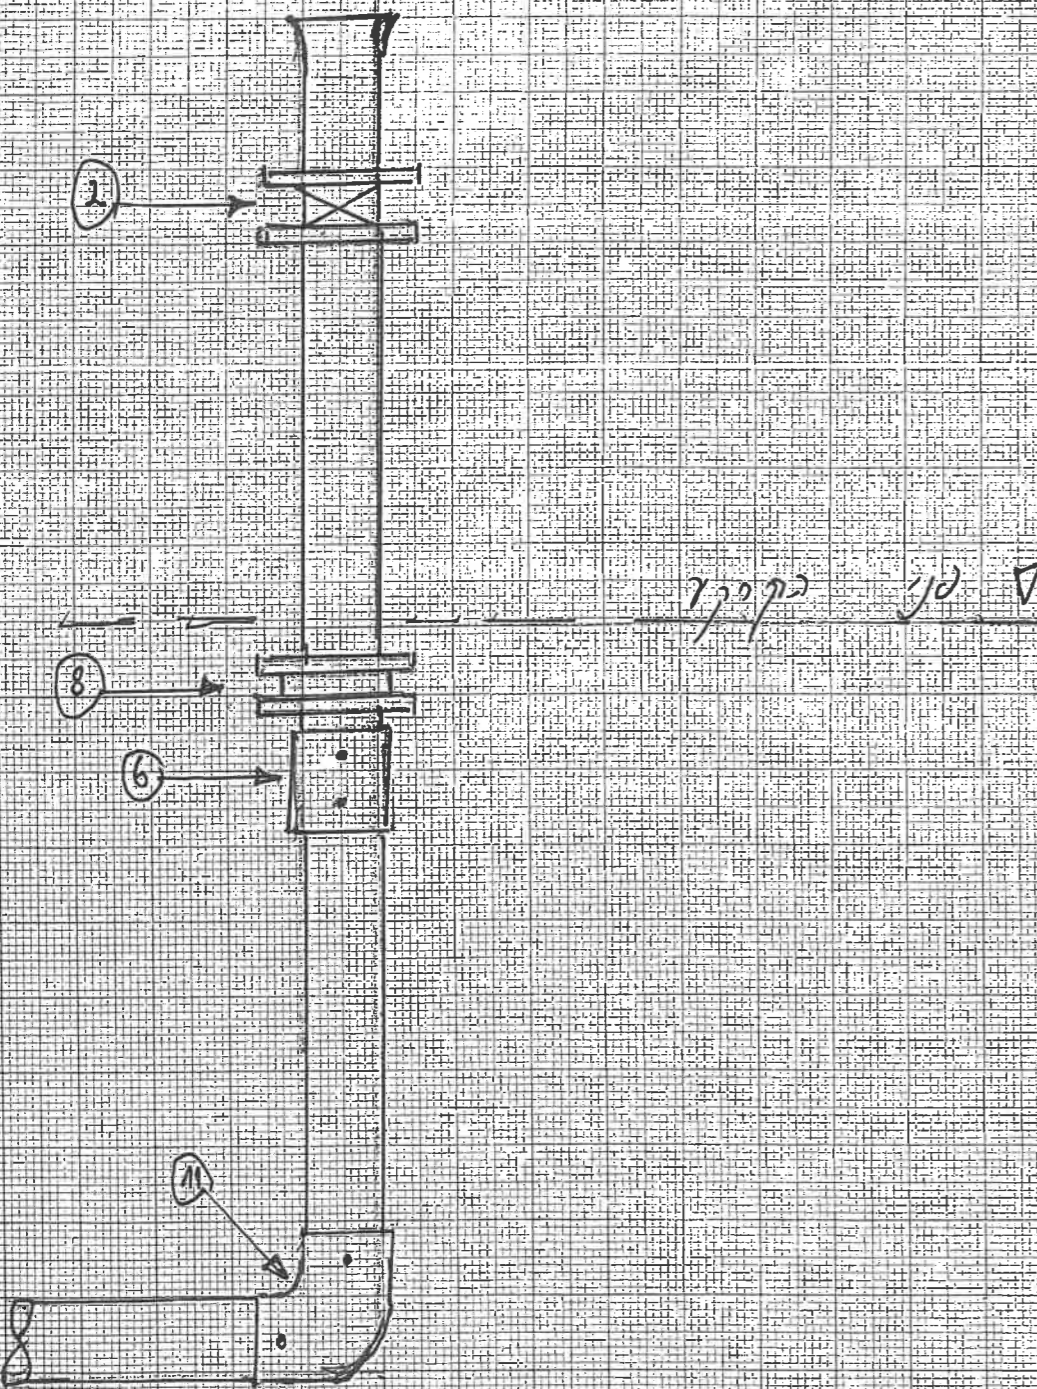

קני איבג 1:10


28/07/2019

33 יג

קו מים ראשי באיבים - אביזרים לתכנית מס' 5

קו מים ראשי באיבים - אביזרים לתכנית מס' 5

מספר	תאור	כמות
16	ניפל כפול 2" מיצקת מגולוון	1
17	ברז אלכסוני 2" תוצרת "דורות"	1
18	סטריט 2" מיצקת מגולוון	1
19	זוית 2" מיצקת מגולוונת	1
20	שסתום אויר משולב 2" תוצרת "א.ר.י."	1

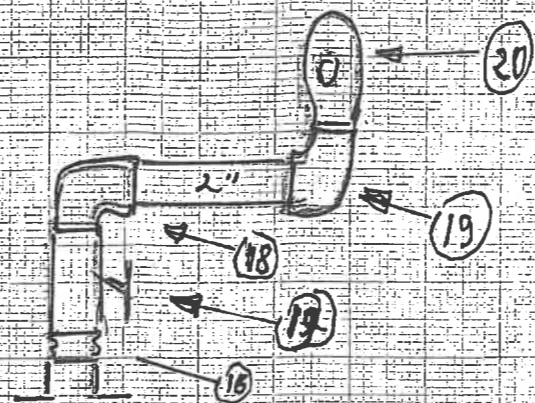


קני איבג 1:10
28/07/2019

33 יג

קו מים ראשי איבים - אביזרים לתכנית מס' 6

קו מים ראשי באיבים - אביזרים לתכנית מס' 6

מספר	תאור	כמות
6	מופה בקוטר 110 מ"מ אלקטרופיז'ן תוצרת "פלאסאון"	1
8	צוארון ואוגן בקוטר 110 מ"מ לריתוך אלקטרופיז'ן תוצרת "פלאסאון"	1

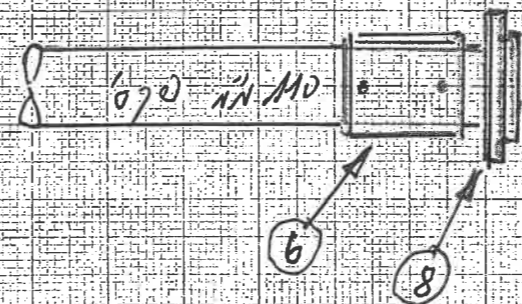


קני איבג 1:10
28/07/2019

33 יג

קו מים ראשי באיבים - אביזרים לתכנית מס' 7

קו מים ראשי באיבים - אביזרים לתכנית מס' 7

מספר	תאור	כמות
5	מופה בקוטר 160 מ"מ אלקטרופיז'ן תוצרת "פלאסאון"	1
6	מופה בקוטר 110 מ"מ אלקטרופיז'ן תוצרת "פלאסאון"	
21	מעבר קוטר מ-160 מ"מ ל-110 מ"מ לריתוך אלקטרופיז'ן	
1	תוצרת "פלאסאון"	1

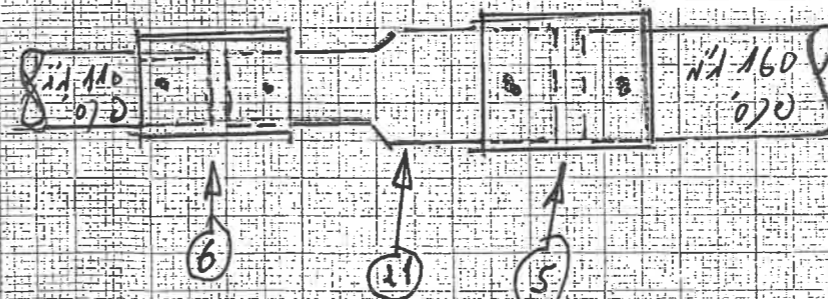

קני איבג 1:10
28/07/2019

קני איבג 1:10

33 יג