| | | | | | | |
|---|---|---|---|---|---|---|
| | | | | | 04.03.2015 | תאריך / תפוצה |
| | | | | | x | אדריכל לאו סוירזנסקי |
| | | | | | x | יועץ מוזאלי – רמי פיכמן |

מקרא הכנות למערכות מולטימדיה

| סמל | תיאור | הערות |
|---|---|---|
| | שקע חשמל למערכות מולטימדיה | כבל ואביזר קצה לפי יועץ חשמל |
| | הכנה למנוע מסך בתקרה | כבל הזנה– סיומת בקופסה בחלל התקרה 4x1.5<br>+ צינור 20 עבור כבל שליטה |
| AV | נקודת מולטימדיה | קופסה שקועה סימה בוקס<br>צינור קוברה 30 אל ארון מולטימדיה |
| | שקע תקשורת מחשבים | כבל CA6 ע"י קבלן חשמל ותקשורת עם אביזר קיר |
| | רמקול תקרתי שקוע | צינור 20 סיום בצינור חשוף עם חוט משיכה |
| | מפסק תאורה – מקושר לבקר תאורה | צינור 20 קופסה גויס 3 מקום אנכית<br>סיום בצינור חשוף עם חוט משיכה |
| | בקר תאורה ובקר מסך הקרנה | להתקנה בלוח החשמל |
| | פנל חיבורים למערכות מולטימדיה | קופסה שקועה סימה בוקס<br>שני צינורות קוברה 30 אל ארון מולטימדיה |
| | | מקרן וידאו על מוט מהתקרה<br>צינור קוברה 30 אל ארון מולטימדיה |
| | | מסך LCD<br>צינור קוברה 30 אל ארון מולטימדיה |
| | רמקול ראשי | צינור 20 סיום בצינור חשוף עם חוט משיכה |

חתך ג - ג

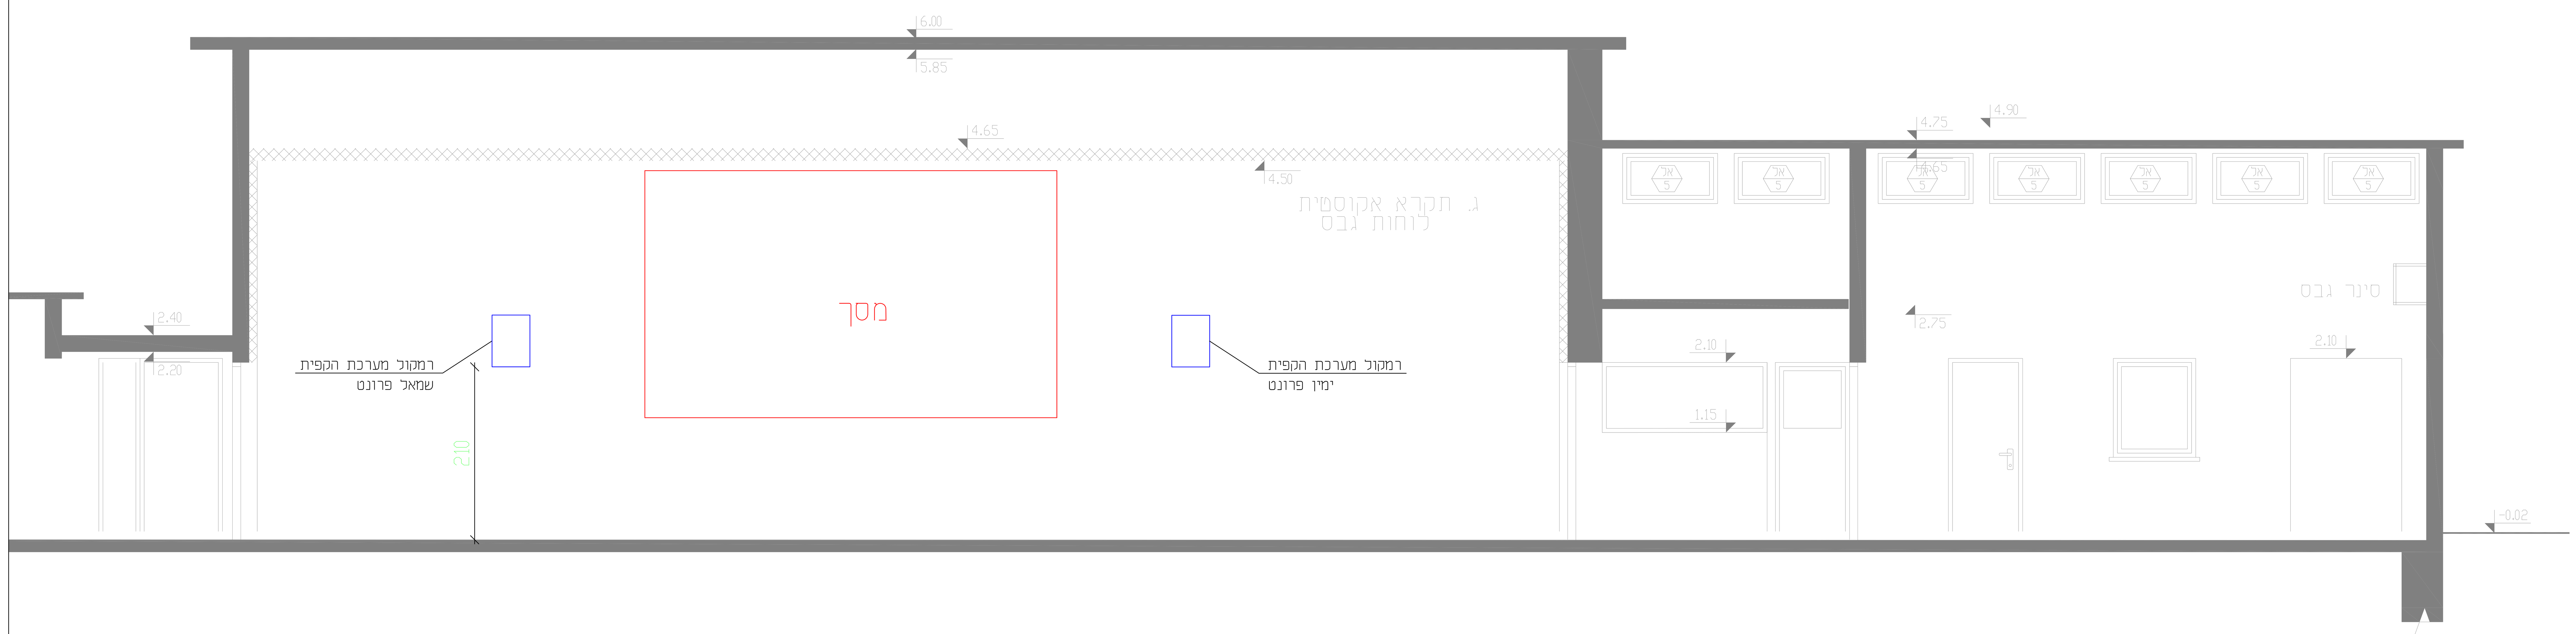


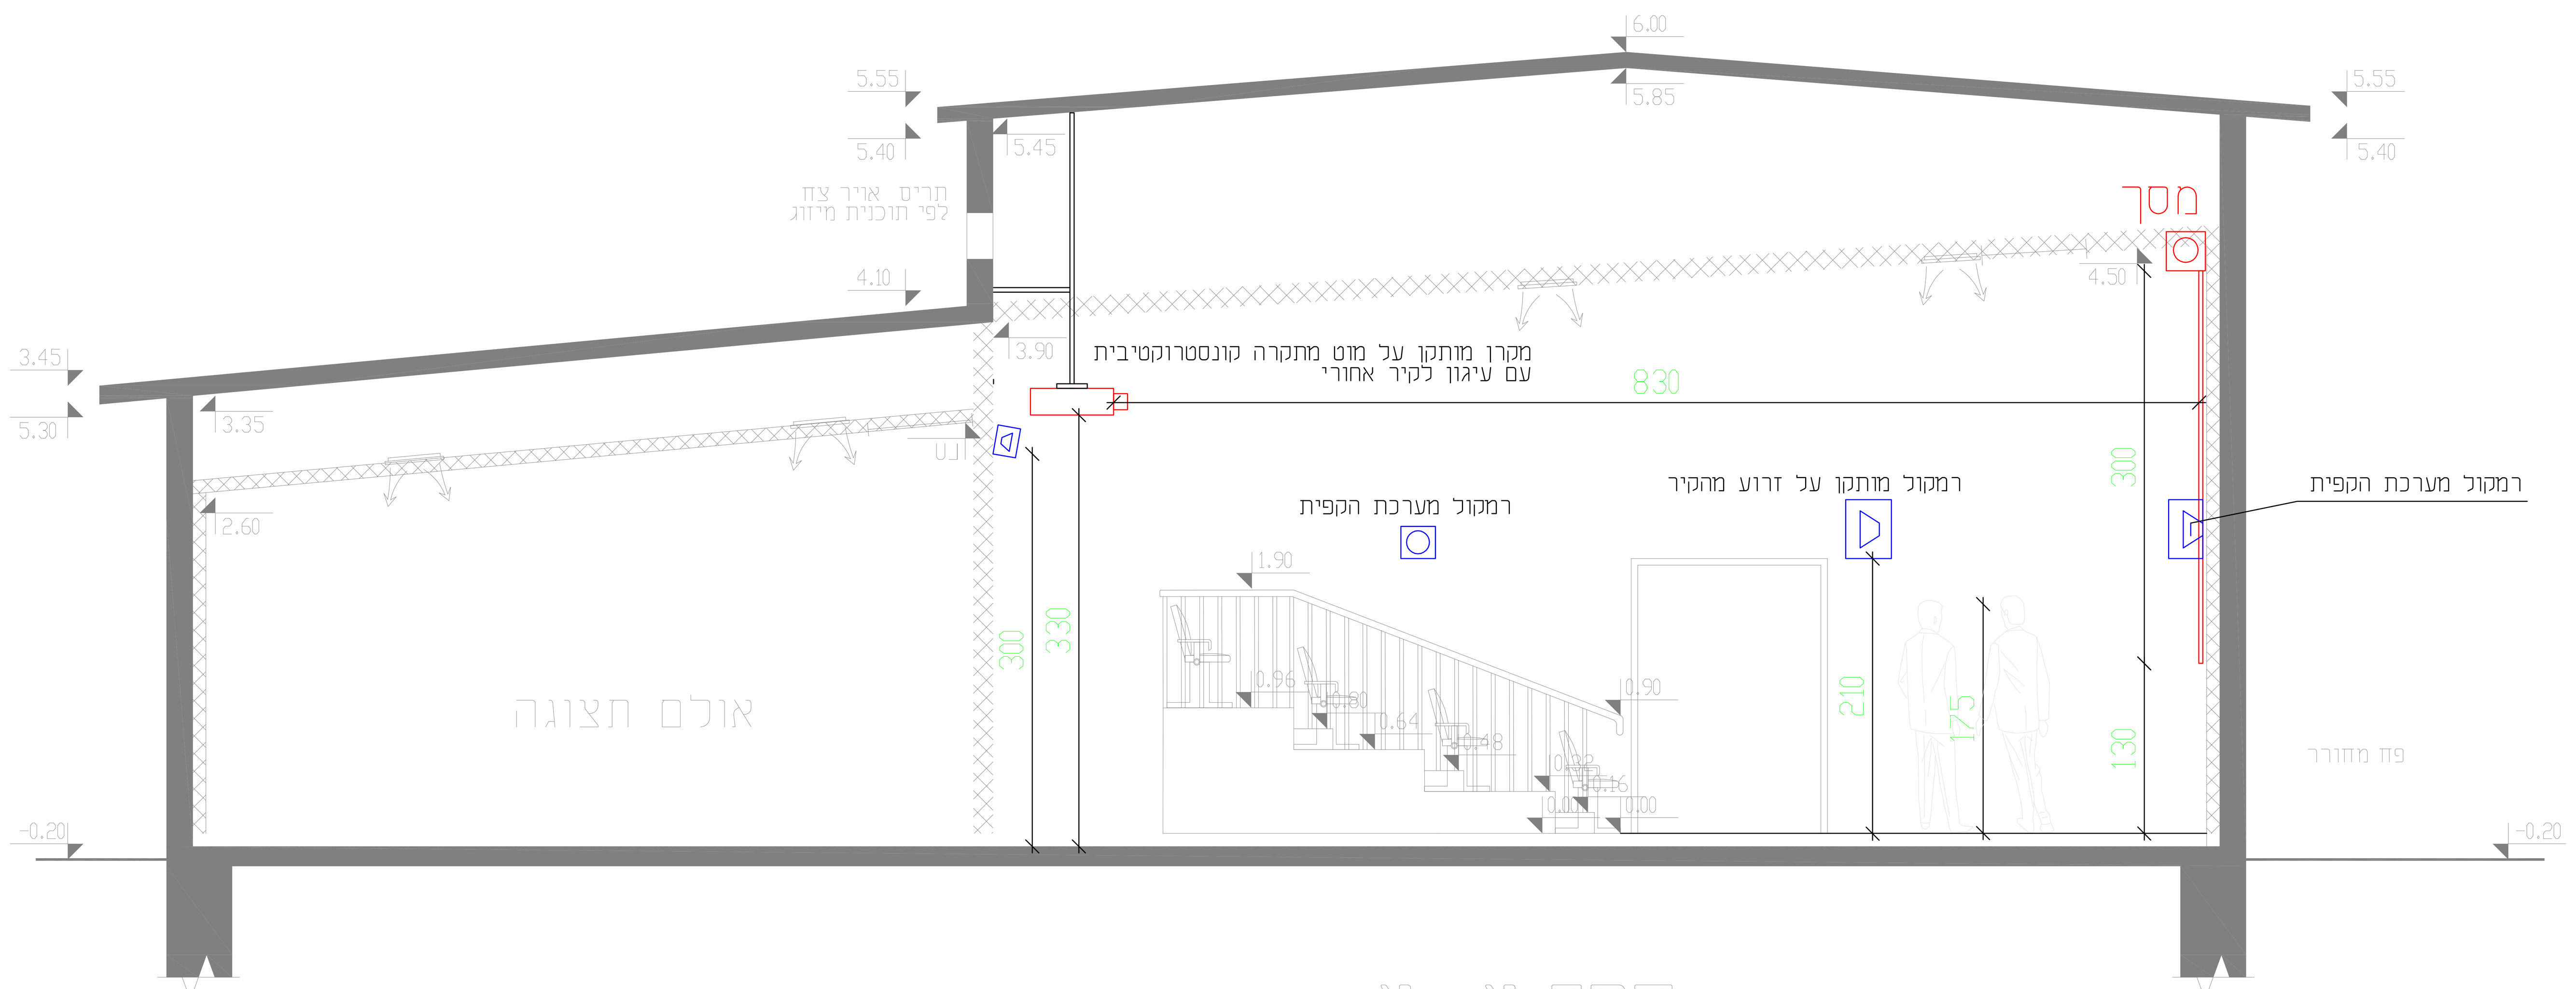


חתך א-א

# מרכז מבקרים
# נחל עוז

## חתכים - מערכות מולטימדיה


דני פיכמן
ת.ד. 171 ניצני עוז 42836
טל: 09 8780869 פקס: 09 8641349
office@AVDesign.co.il
AVD
Daniel Fichman


| קנ"מ | | | | תאריך |
|---|---|---|---|---|
| 1:50 | 1 | מהדורה | מערכות מולטימדיה | 04/03/2015 |

PDF processed with CutePDF evaluation edition www.CutePDF.com