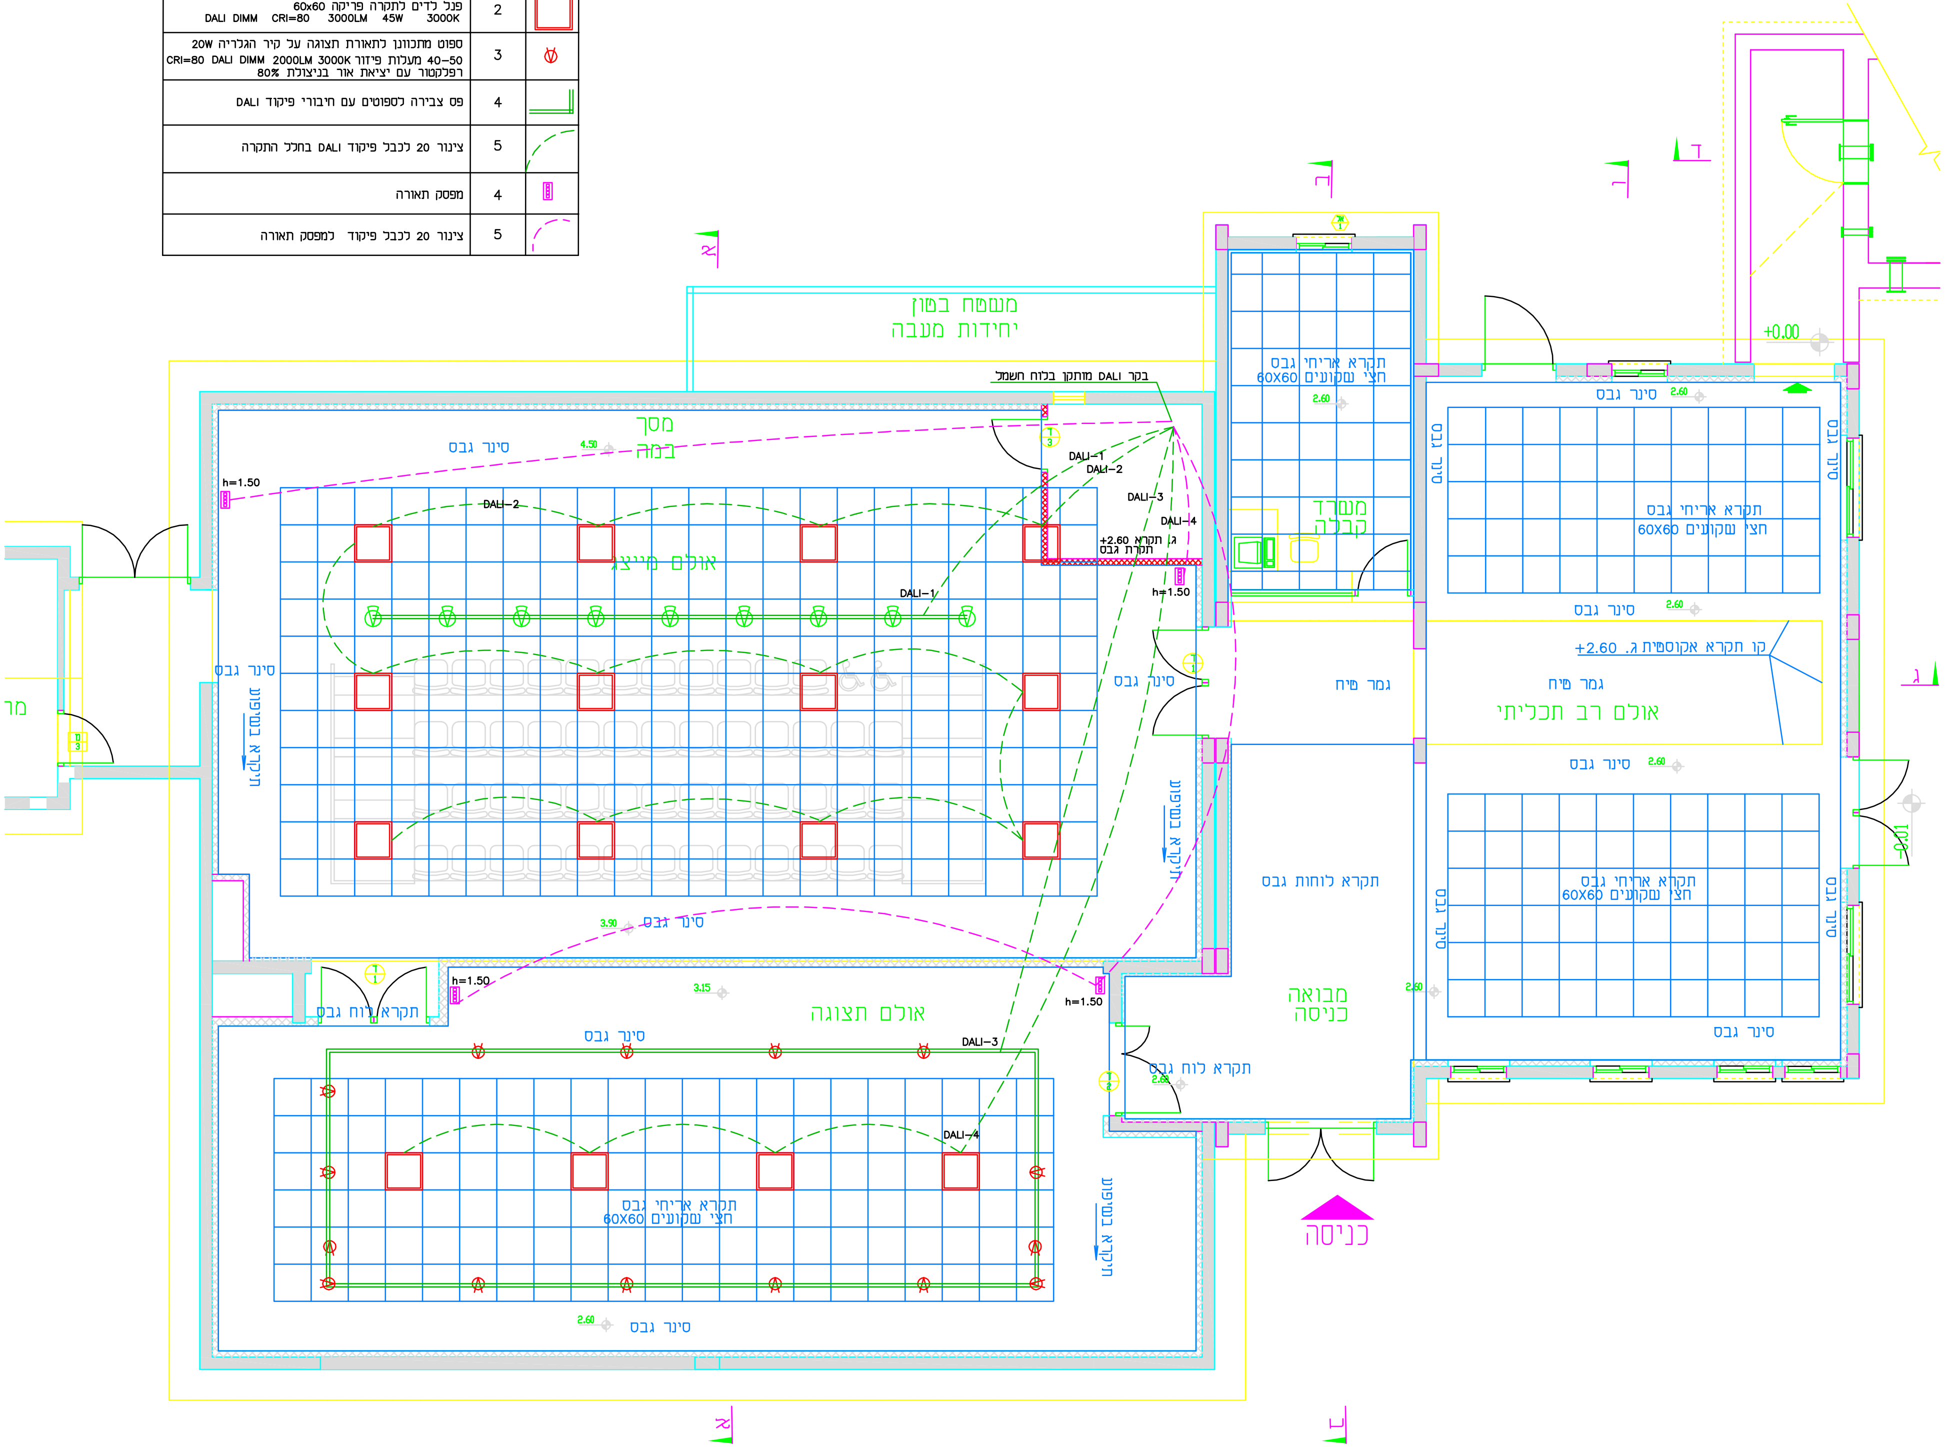ספוט מתכוונן לתאורת במה על פס צבירה 30W 35–30 מעלות פיזור 3000K 4000LM DALI DIMM CRI=90 רפלקטור עם יציאת אור בניצולת 90%	1	
פנל לדים לתקרה פריקה 60x60 3000K 45W 3000LM CRI=80 DALI DIMM	2	
ספוט מתכוונן לתאורת תצוגה על קיר הגלריה 20W 40–50 מעלות פיזור 3000K 2000LM DALI DIMM CRI=80 רפלקטור עם יציאת אור בניצולת 80%	3	
פס צבירה לספוטים עם חיבורי פיקוד DALI	4	
צינור 20 לכבל פיקוד DALI בחלל התקרה	5	
מפסק תאורה	4	
צינור 20 לכבל פיקוד למפסק תאורה	5