

מועצה אזורית שער הנגב מרכז הפעלה ממוגן

פגישת סיור קבלנים 10.01.2022

- מזמין: מועצה אזורית שער הנגב
- בניהול: בני שיק ICEPA
- אדריכלות: מורן מזרחי ושלומית אלחדד
- מנהל פרויקט: אבי רחף
- יועצים:

מיגון - איגור סבצ'נקו, נסטיה ברוק ICEPA
קונסטרוקציה - יורם באום
נגישות - אירנה רובין
מיזוג אוויר - יאנה מינץ
תברואה - אביחי גולדברג
נוף - עמר קדר
בטיחות - בן אידלמן
חשמל - עודד ליבוביץ






מצב קיים

כניסה אחת למקלט
כניסה נוספת למבנה המועצה הקיים

שני מבנים נפרדים

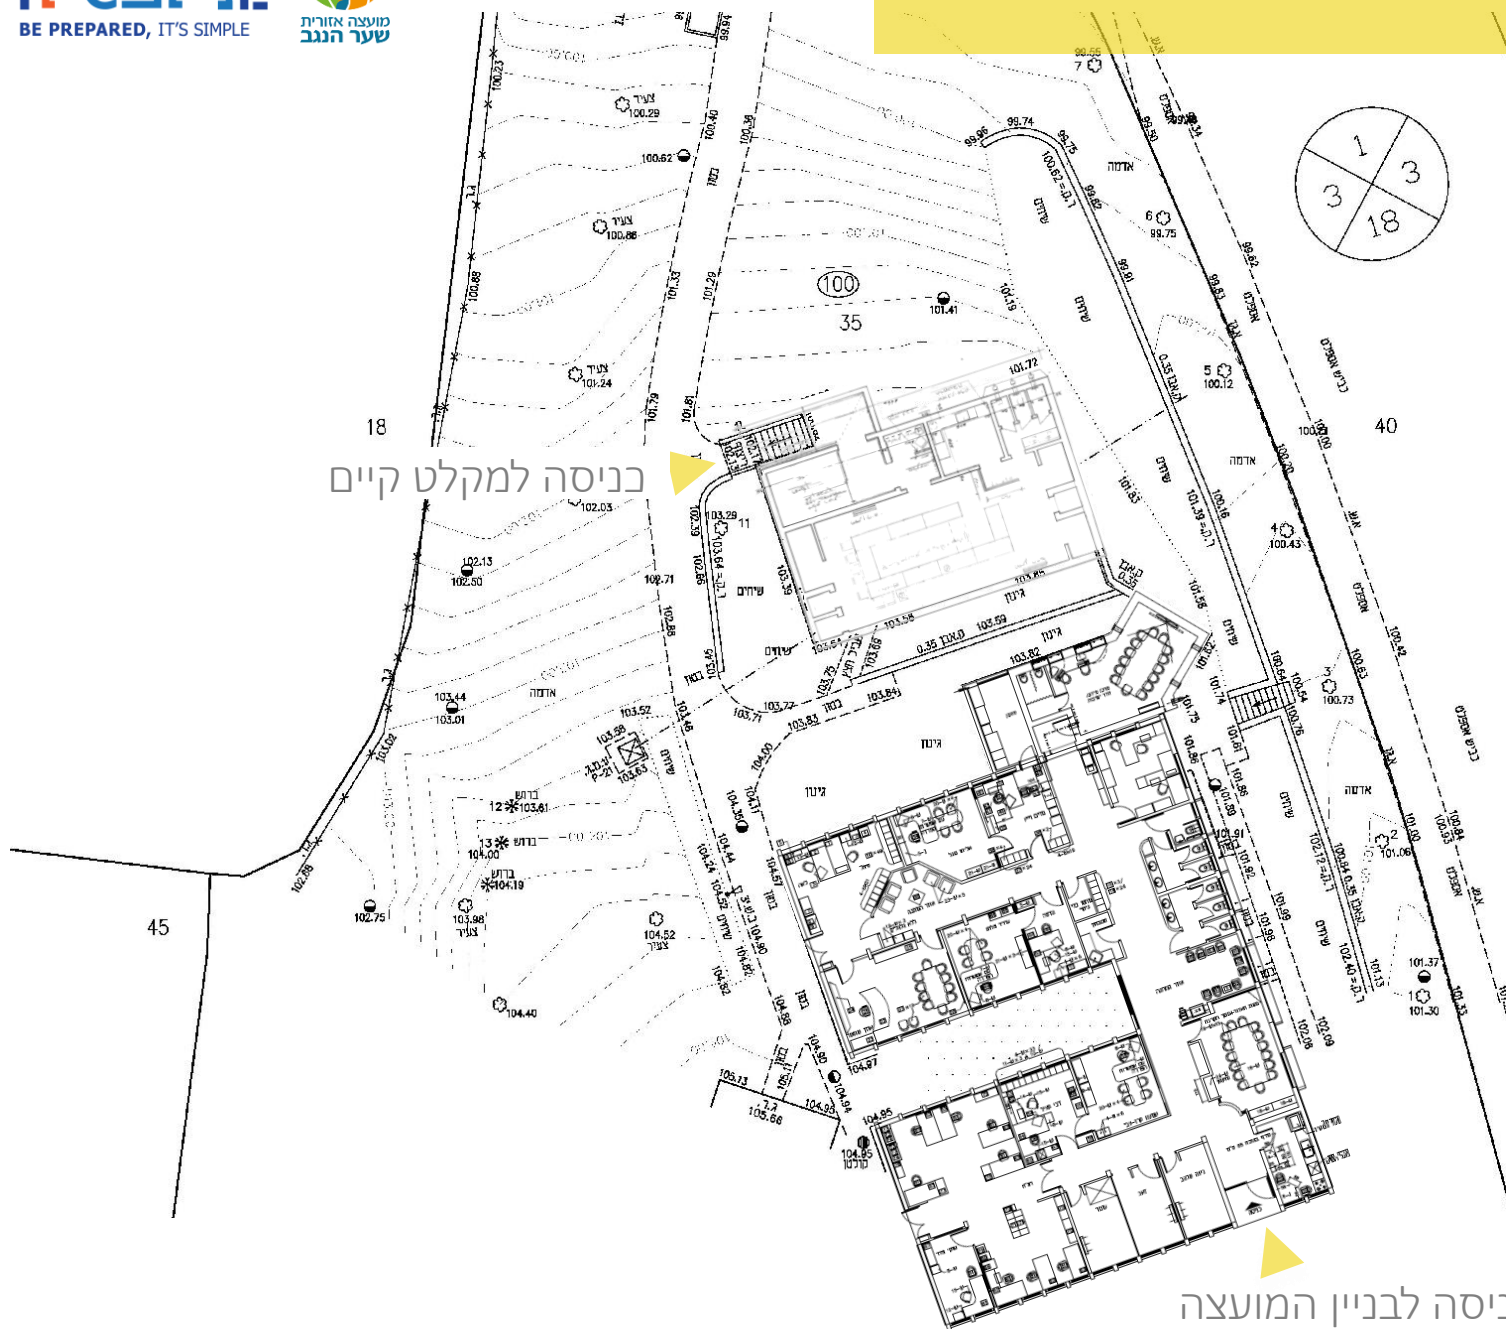



כניסה לבניין המועצה

כניסה למקלט קיים

כניסה אחת למקלט
כניסה נוספת למבנה המועצה הקיים

שני מבנים נפרדים

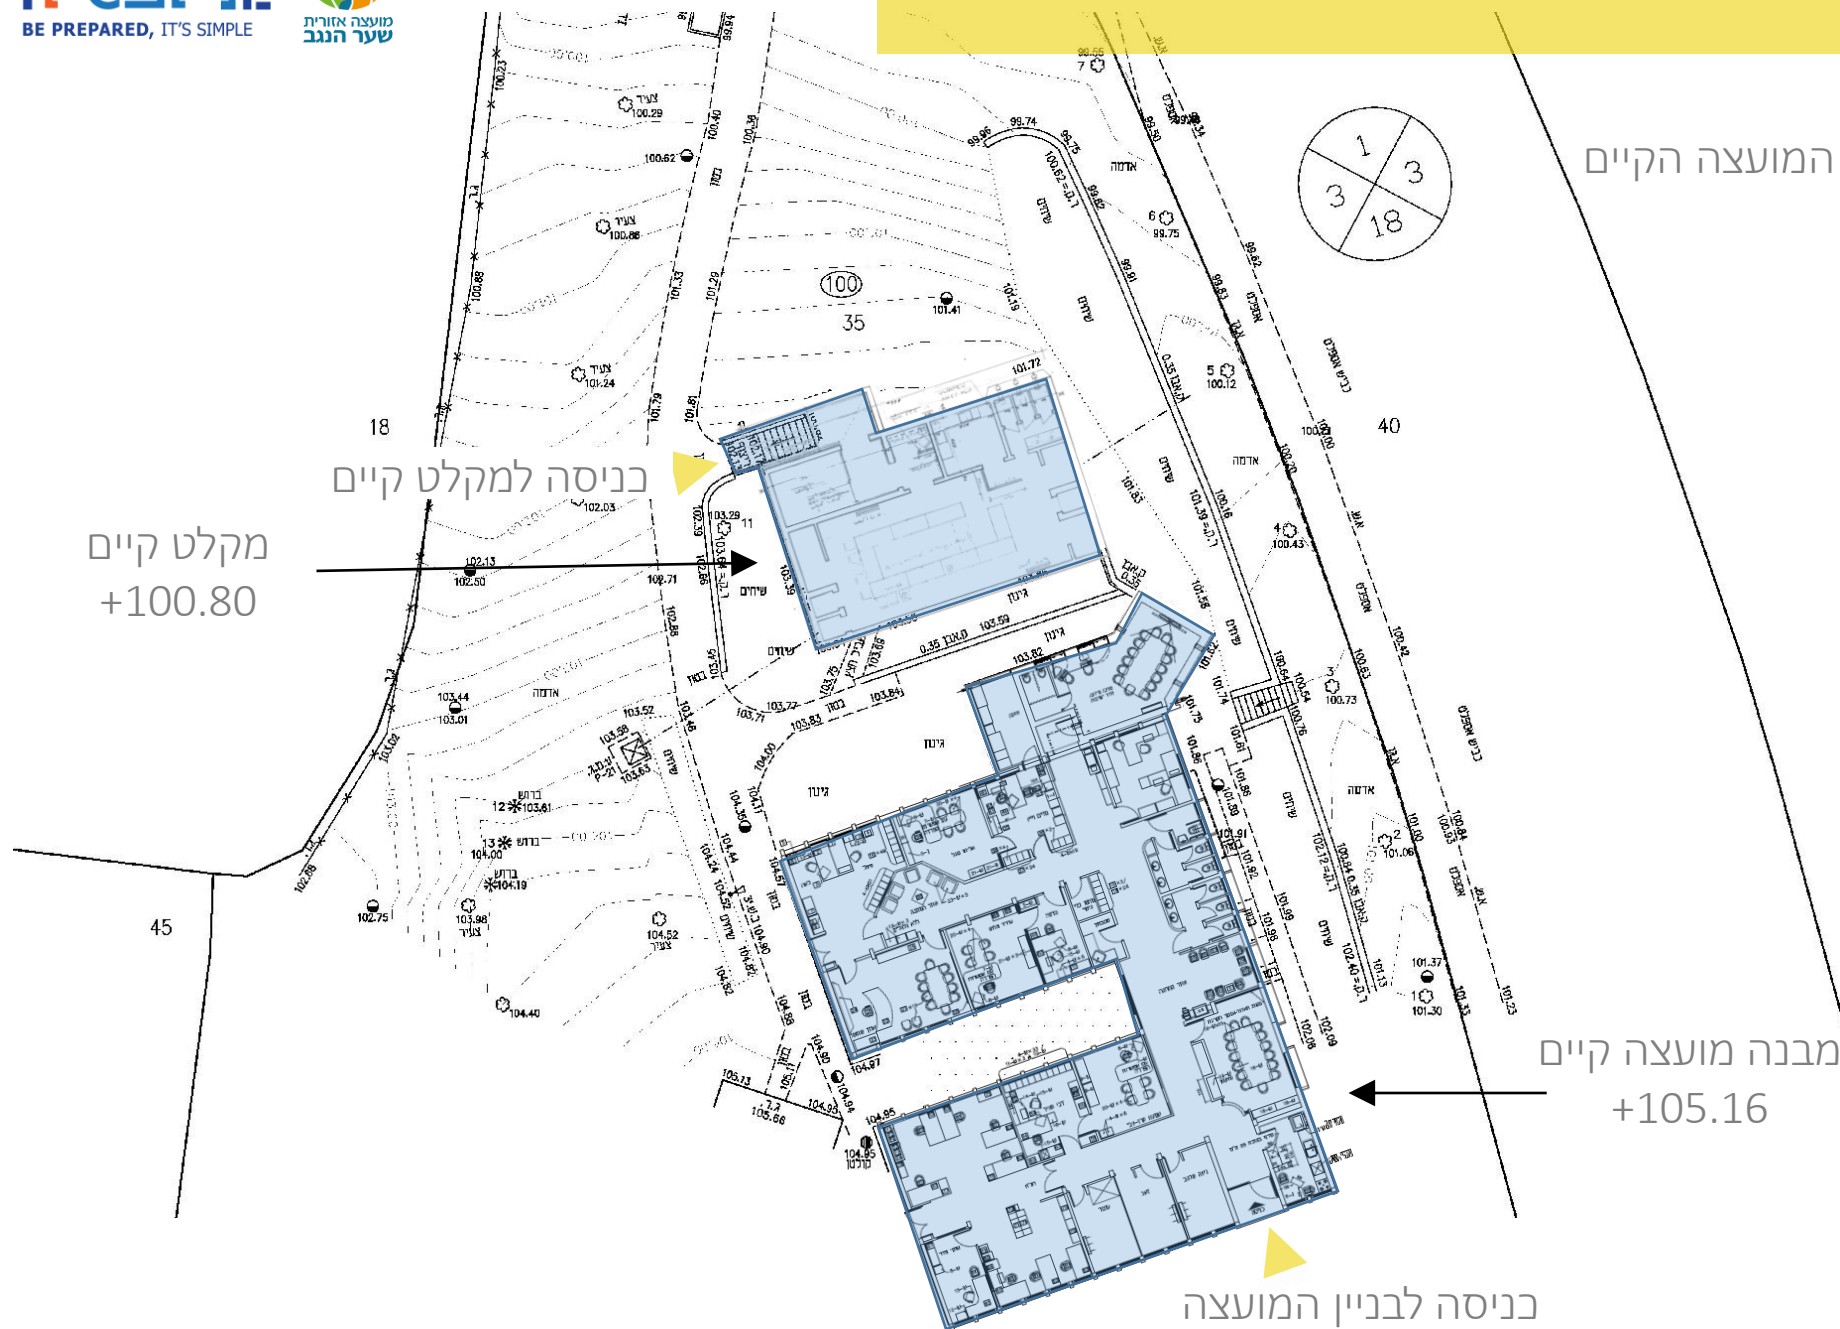

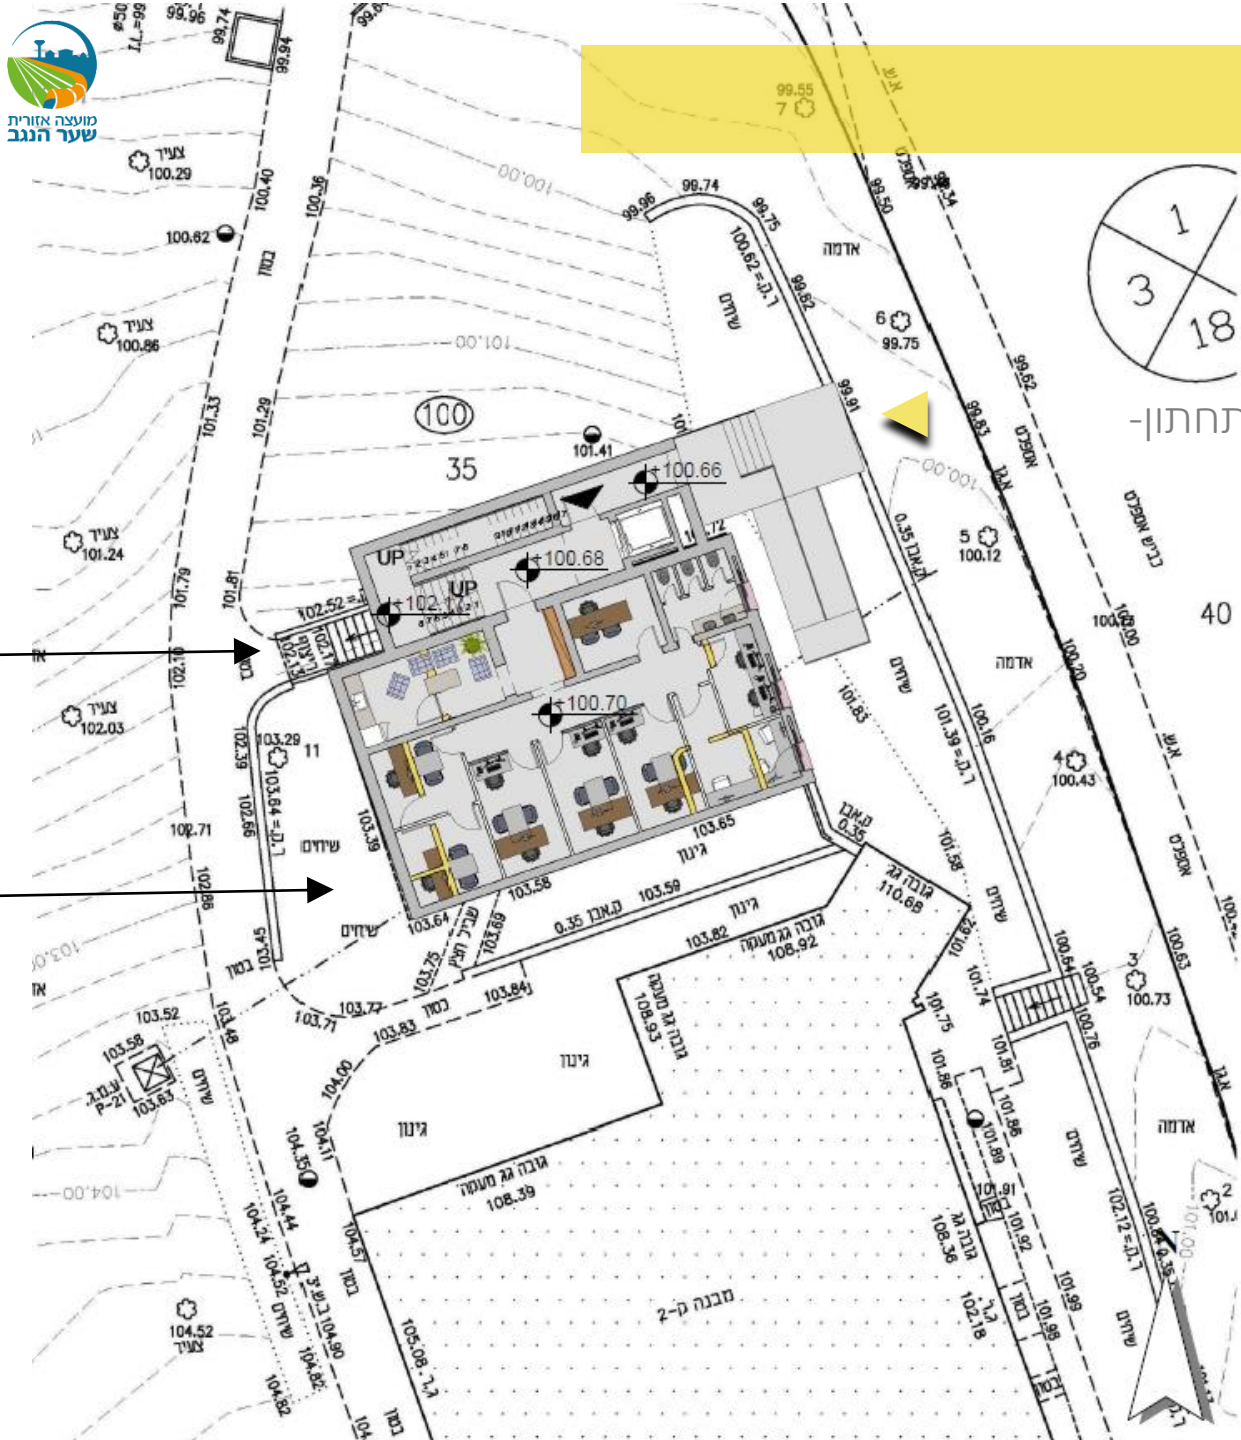

מצב מוצע – קומת מרתף


כניסה מוצעת מכביש תחתון- מונגשת

כניסה למקלט קיים מבוטלת

מקלט קיים – הריסה
מקומית + שיפוף
+100.80


מצב מוצע – תכנית הריסה למרתף

- ביטול גרם מדרגות קיים
- הריסת קירות פנימיים לא קונסטרוקטיביים
- המבנה החדש עומד בפני עצמו ונשען על כלונסאות המרוחקות מהמקלט הקיים

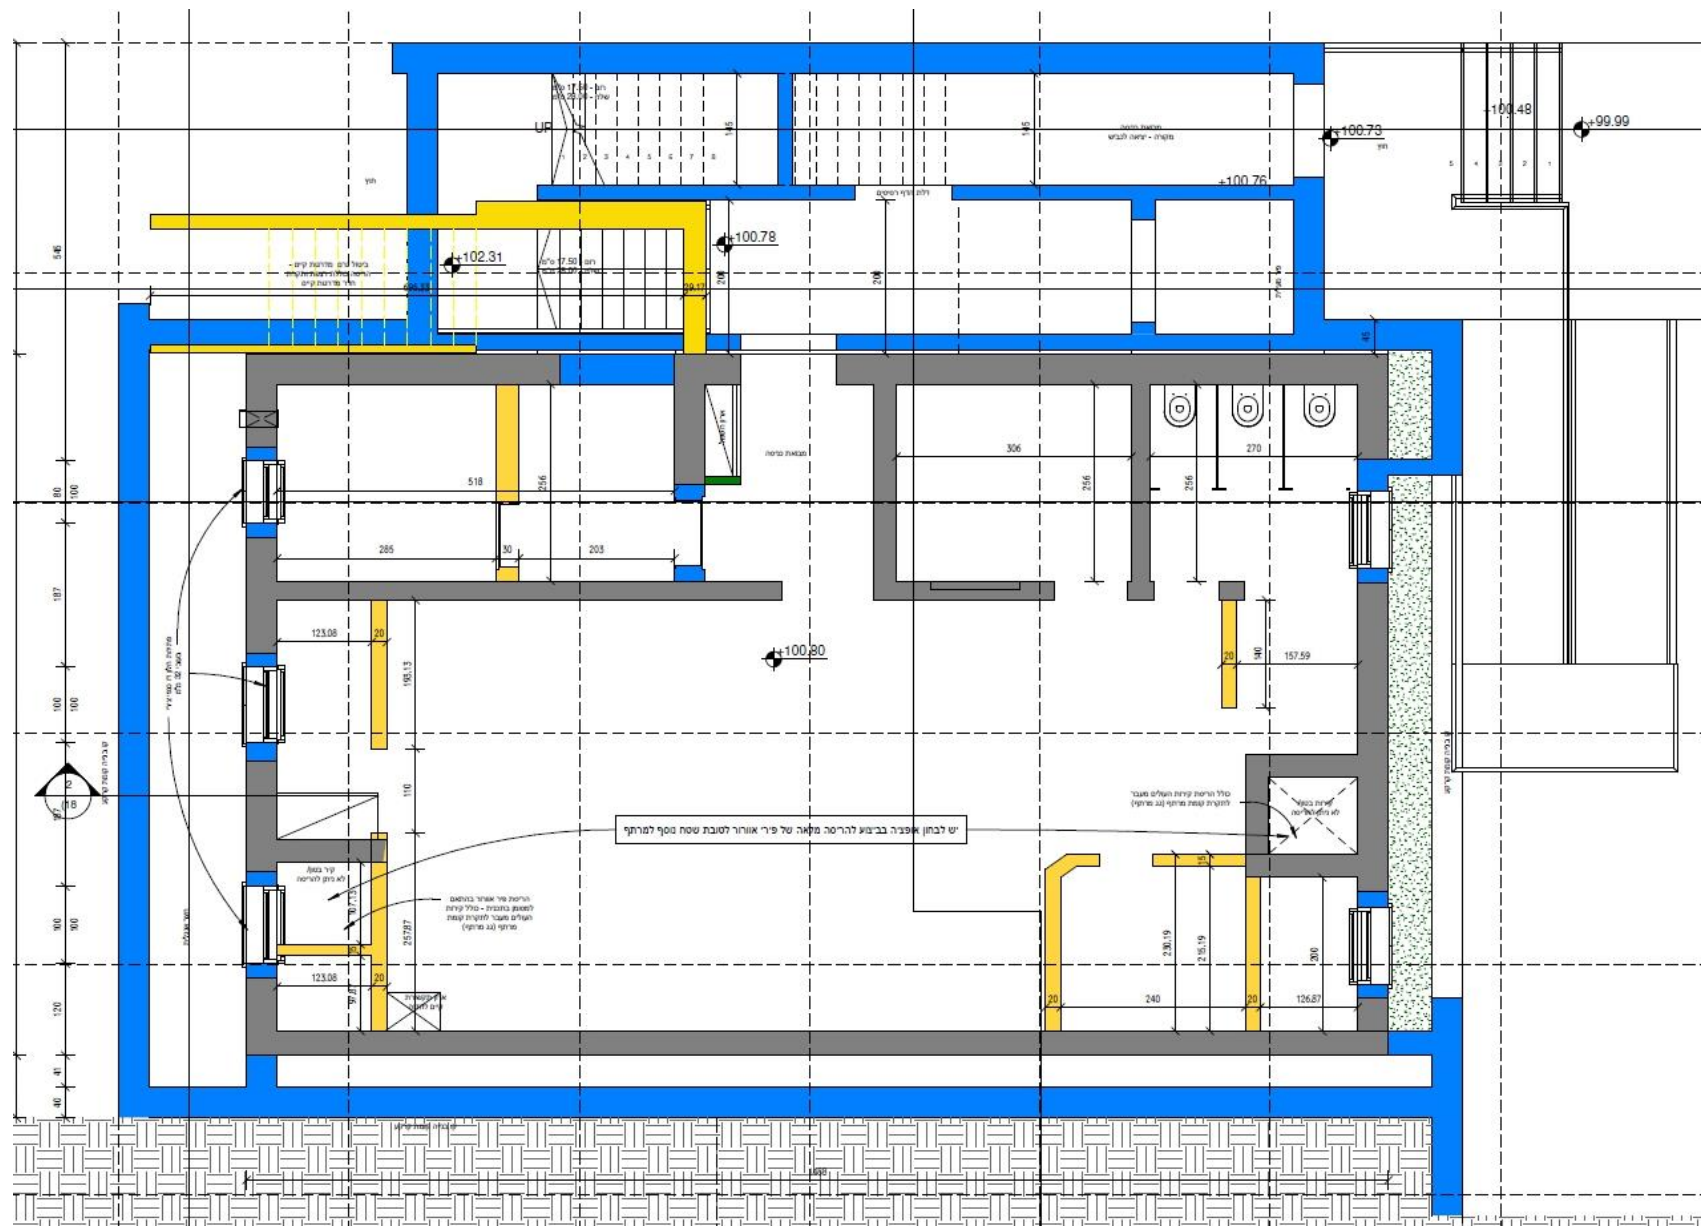


מצב מוצע – תכנית בנייה למרתף

- נגישות למבנה מהכביש התחתון
- תוספת אלמנט תנועה - מעלית + מדרגות לחיבור למבנה המועצה הקיים בקומת קרקע.
- שיפוץ כללי לקומת המרתף וחלוקה מחדש.
- פתיחת חלונות מוגנים.
- המקלט יהיה בשימוש רק לשעת חרום.


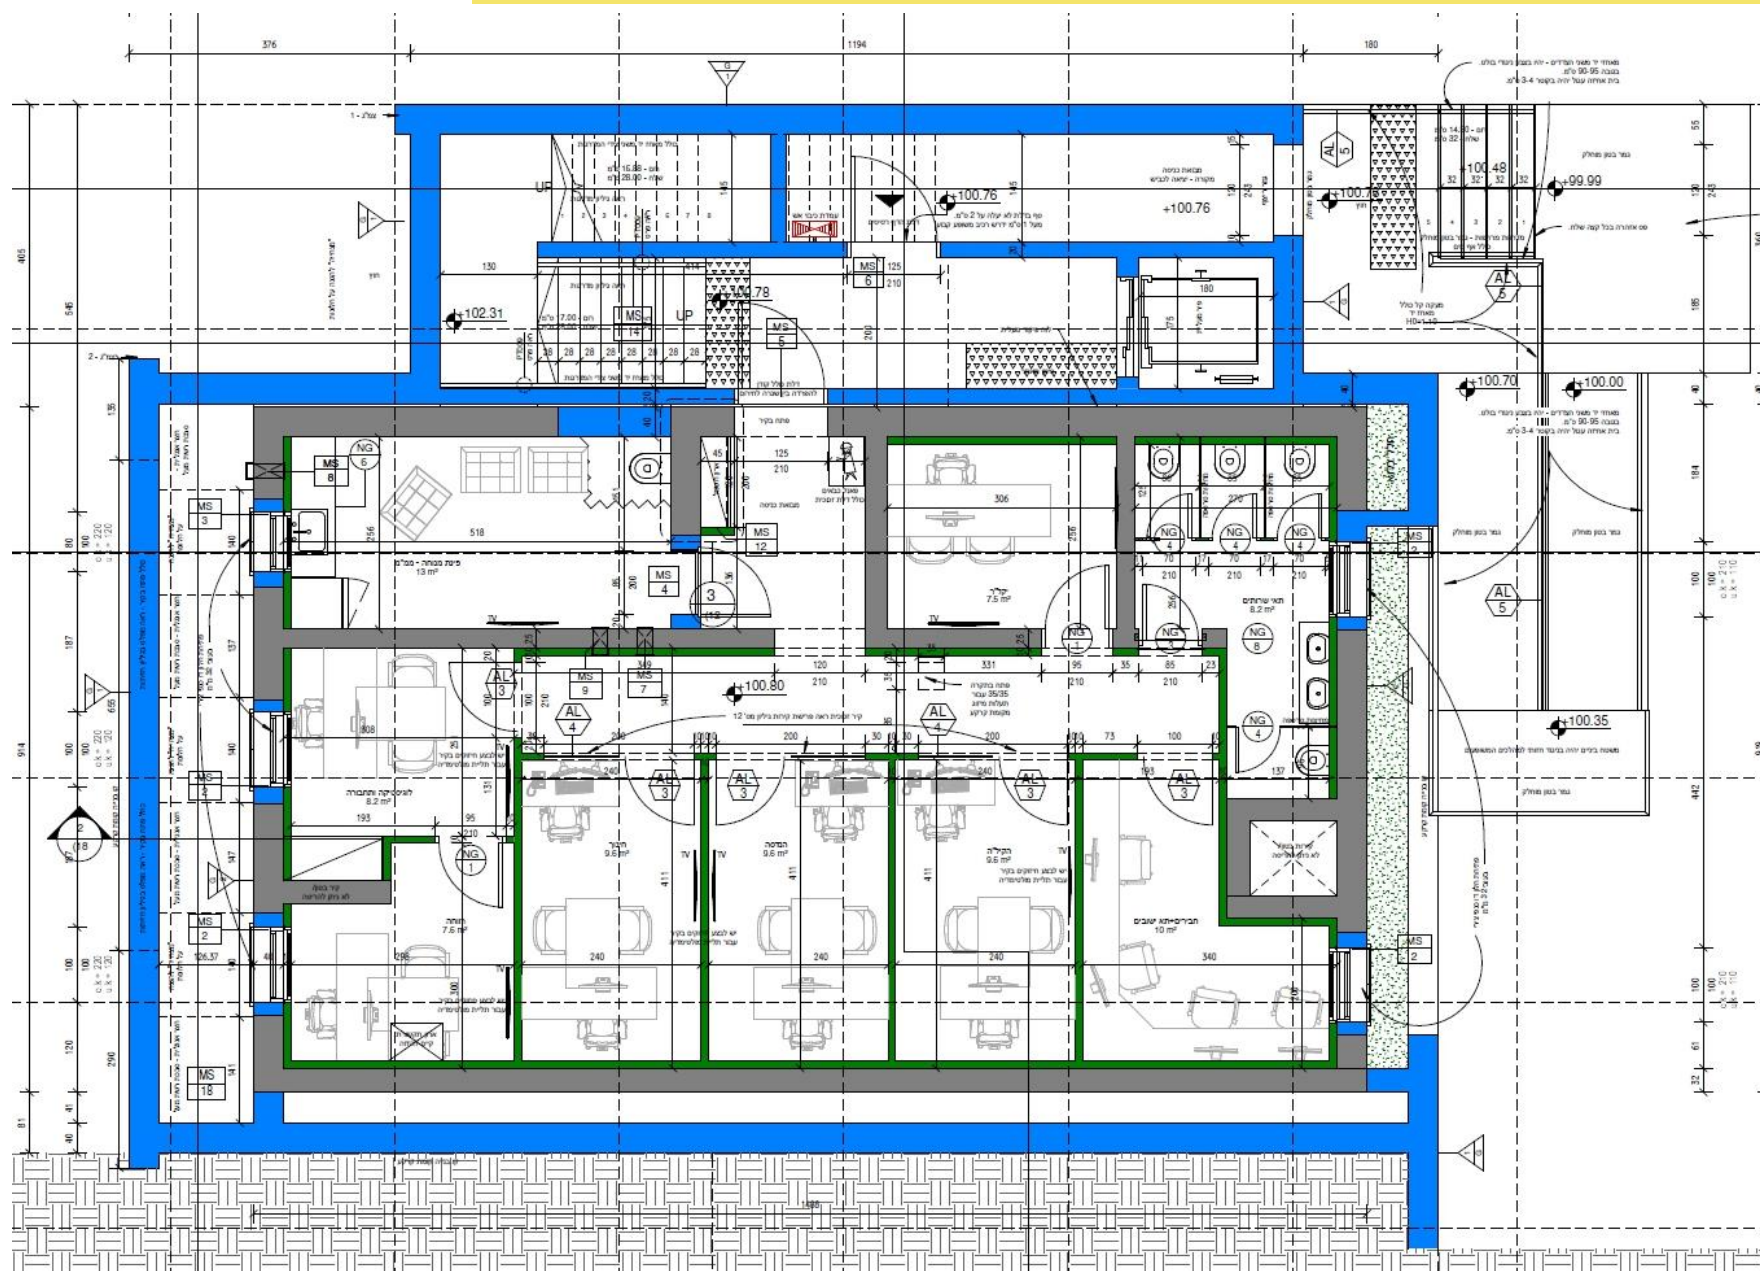


מצב מוצע – תכנית בנייה לקומת קרקע

- תוספת אלמנט תנועה - מעלית + מדרגות לחיבור למבנה המועצה הקיים בקומת קרקע.
- מבנה ממוגן לשימוש יומיומי לשרותי המועצה.

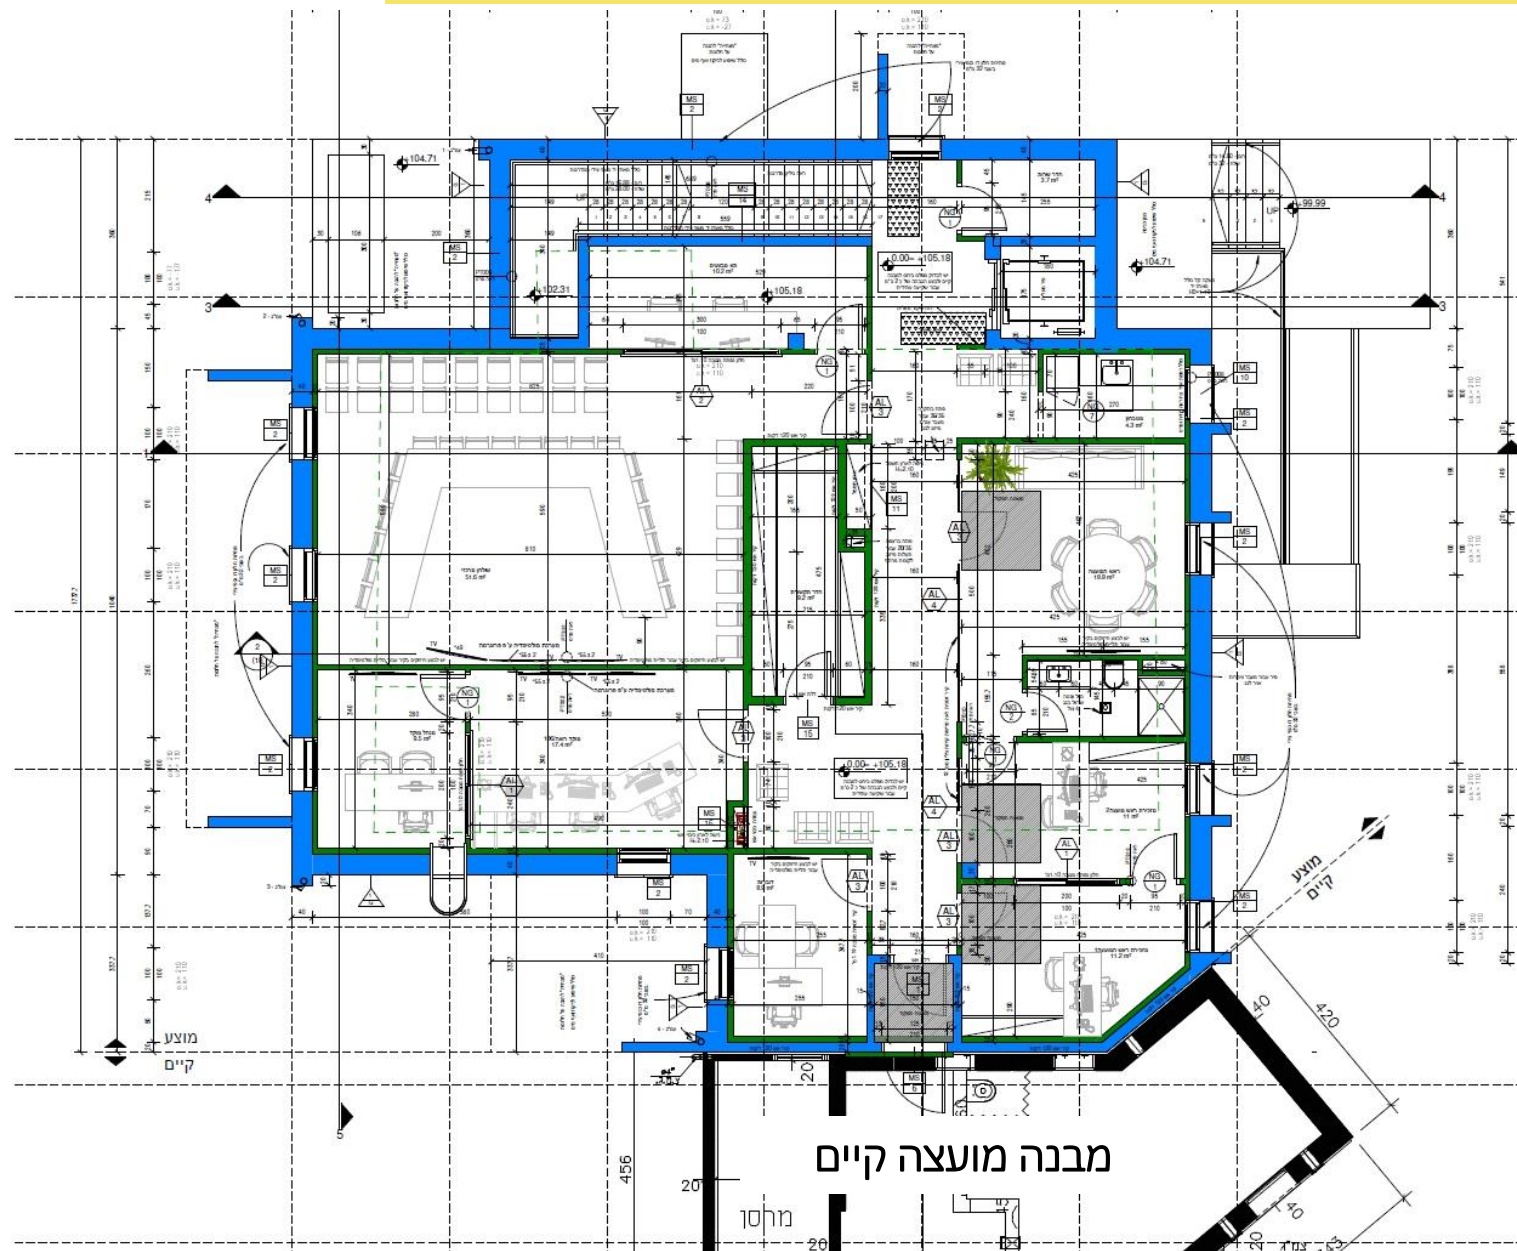


מצב מוצע – חיבור בין המבנים

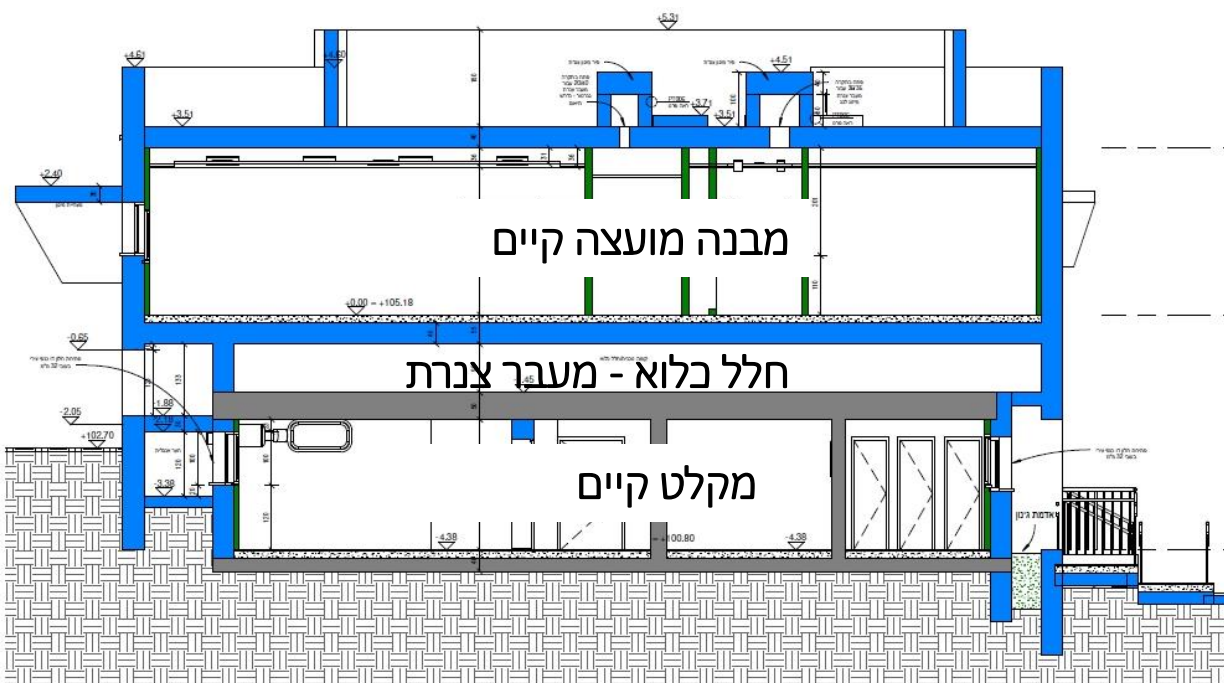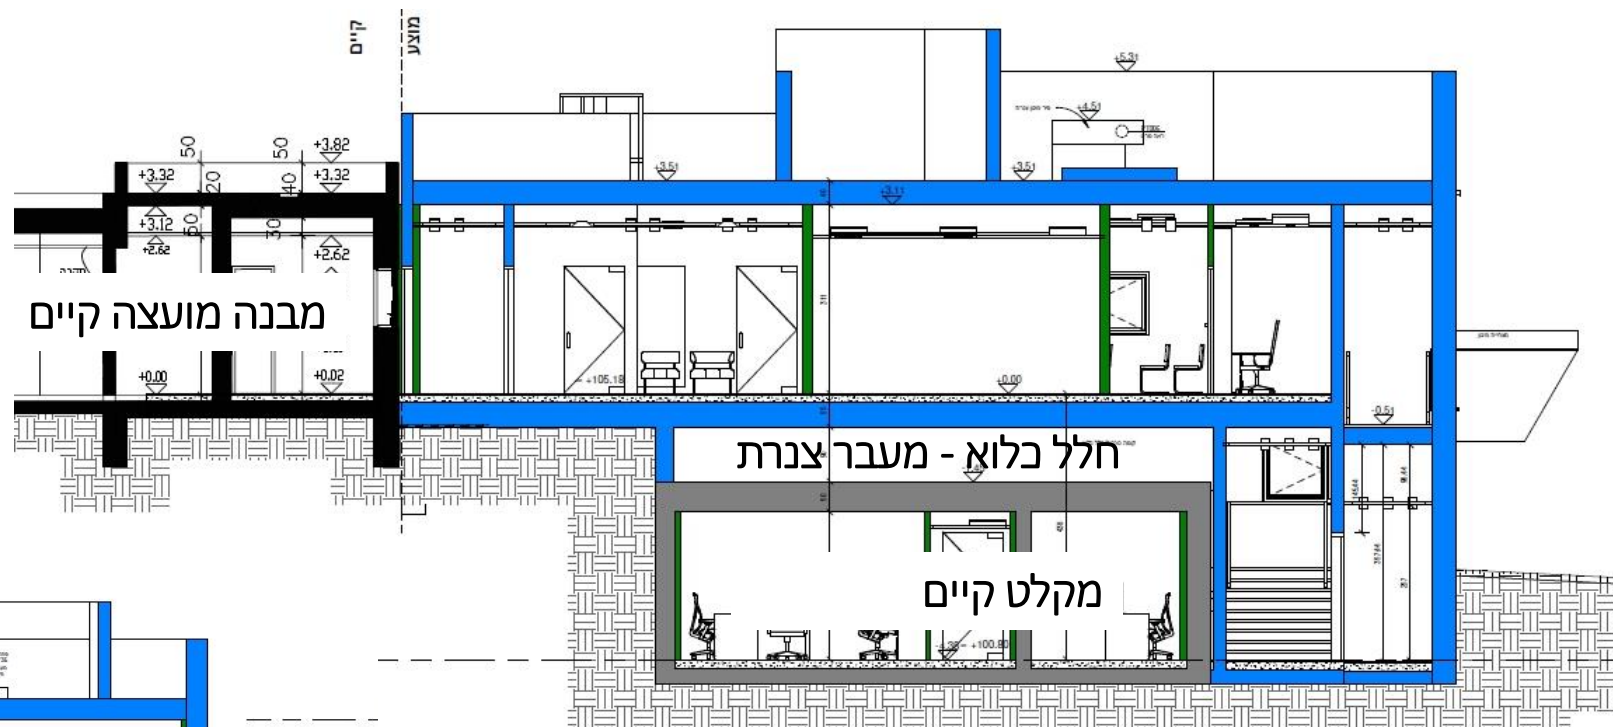

מצב מוצע – חיבור בין המבנים – שלביות ביצוע

- **שלב א** – המבנה החדש מנותק מהבנה הקיים ע"י קיר בנוי.
- **שלב ב** – פתיחת קיר ע"י דלת אש וחיבור למסדרון מבנה מועצה קיים.
- **חידוש הממ"מ הקיים בהתאם לתכניות המוצעות ולתקנות הג"א.**

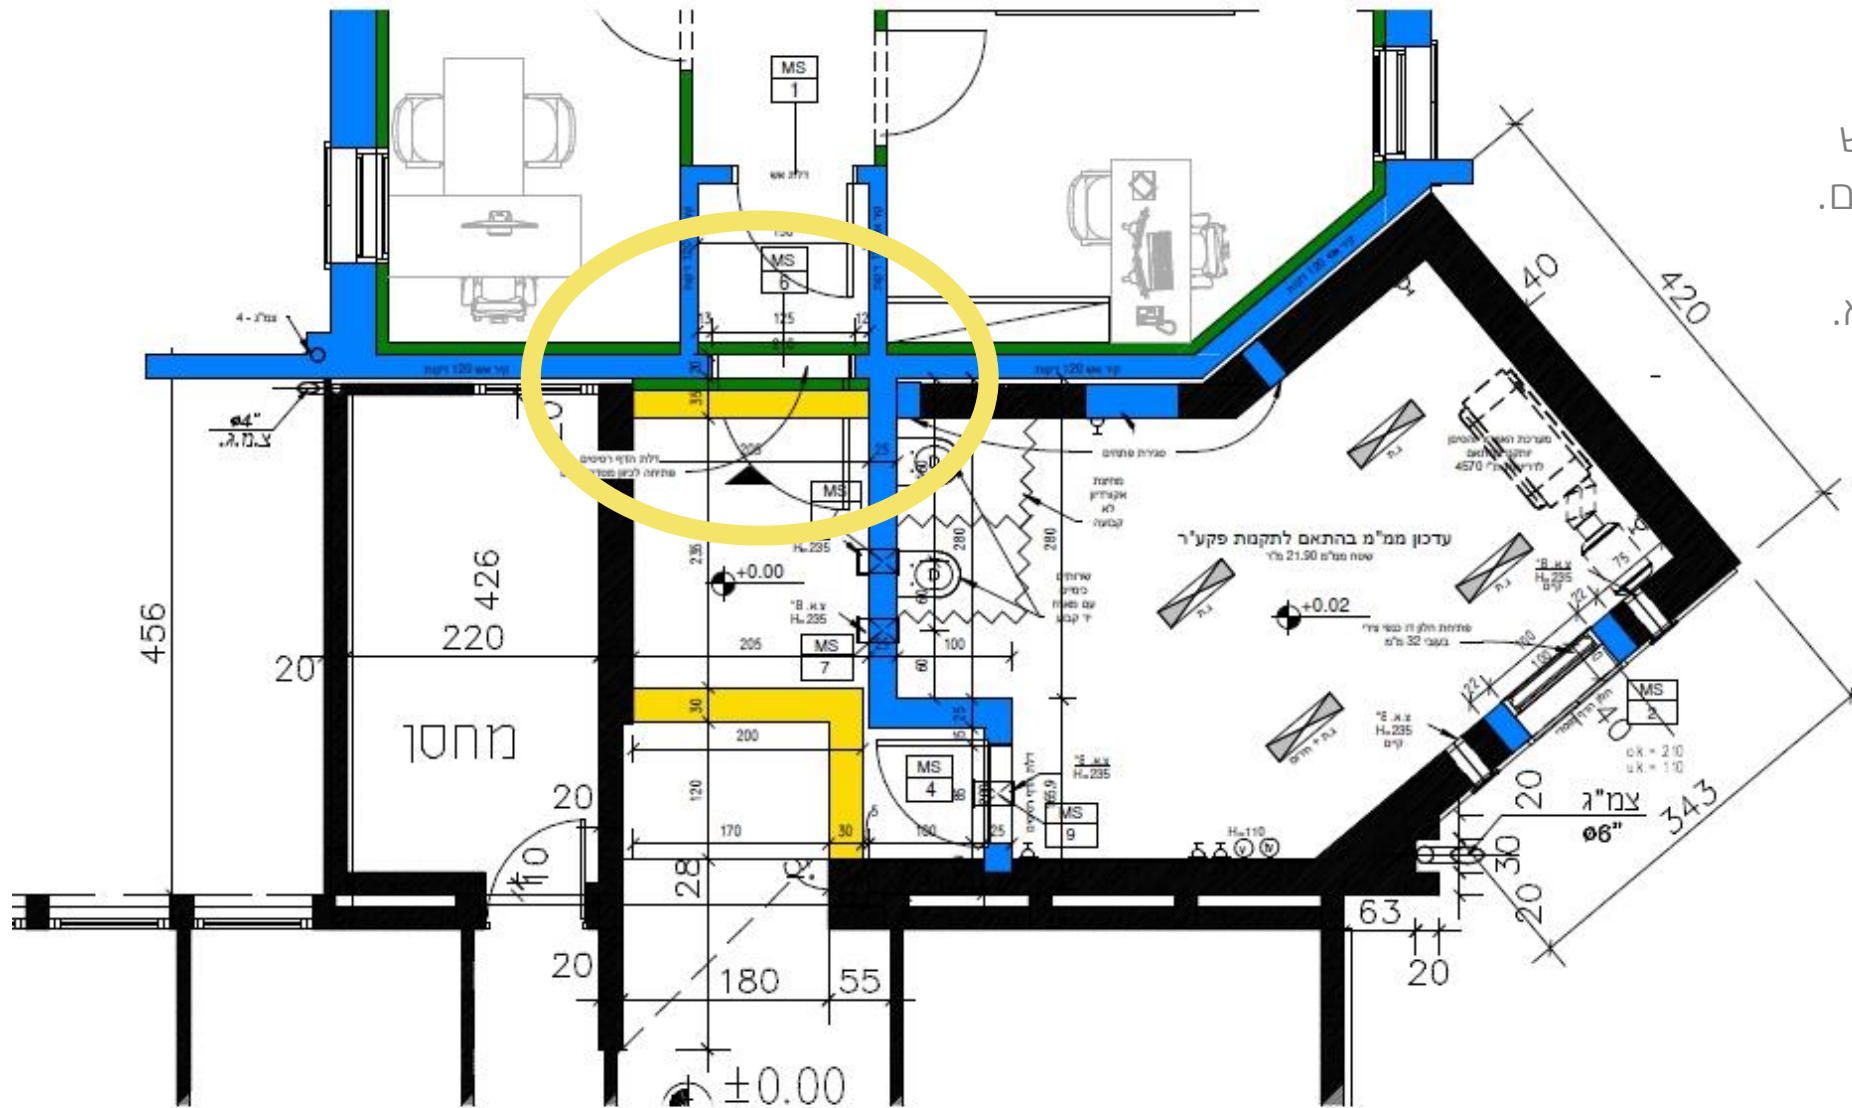

מועצה אזורית שער הנגב מרכז הפעלה ממוגן

