

מדידה לטופס 4

מגרש 504	: כתובת	אור הנר
134193	: מספר סידורי	מריא שדות נגב
מגרש	תכנית מפורטת	שטח רשומי/מ"ר
504	7/129/03/7	15997
מגרש	מספר	שטח
504	7/129/03/7	15997
154		154

חלקה 154
בשכמות לא


הערות

זבניו הותוו כפי שהתקבלו מעורך הבקשה והם יאושרו על ידי מהנדס הוועדה בעת הכנת תיק ע.

נתוני רשת וגבולות

י"ד בוצעה ברשת : 2005/12
 צ"ח הבקשה שעליהן מבוטסת המדידה הן : GPS-RTK
 צ"ח החלקות נלקחו ממוש רישום : 2910

תרשים סביבה קנה מידה : 1:2500

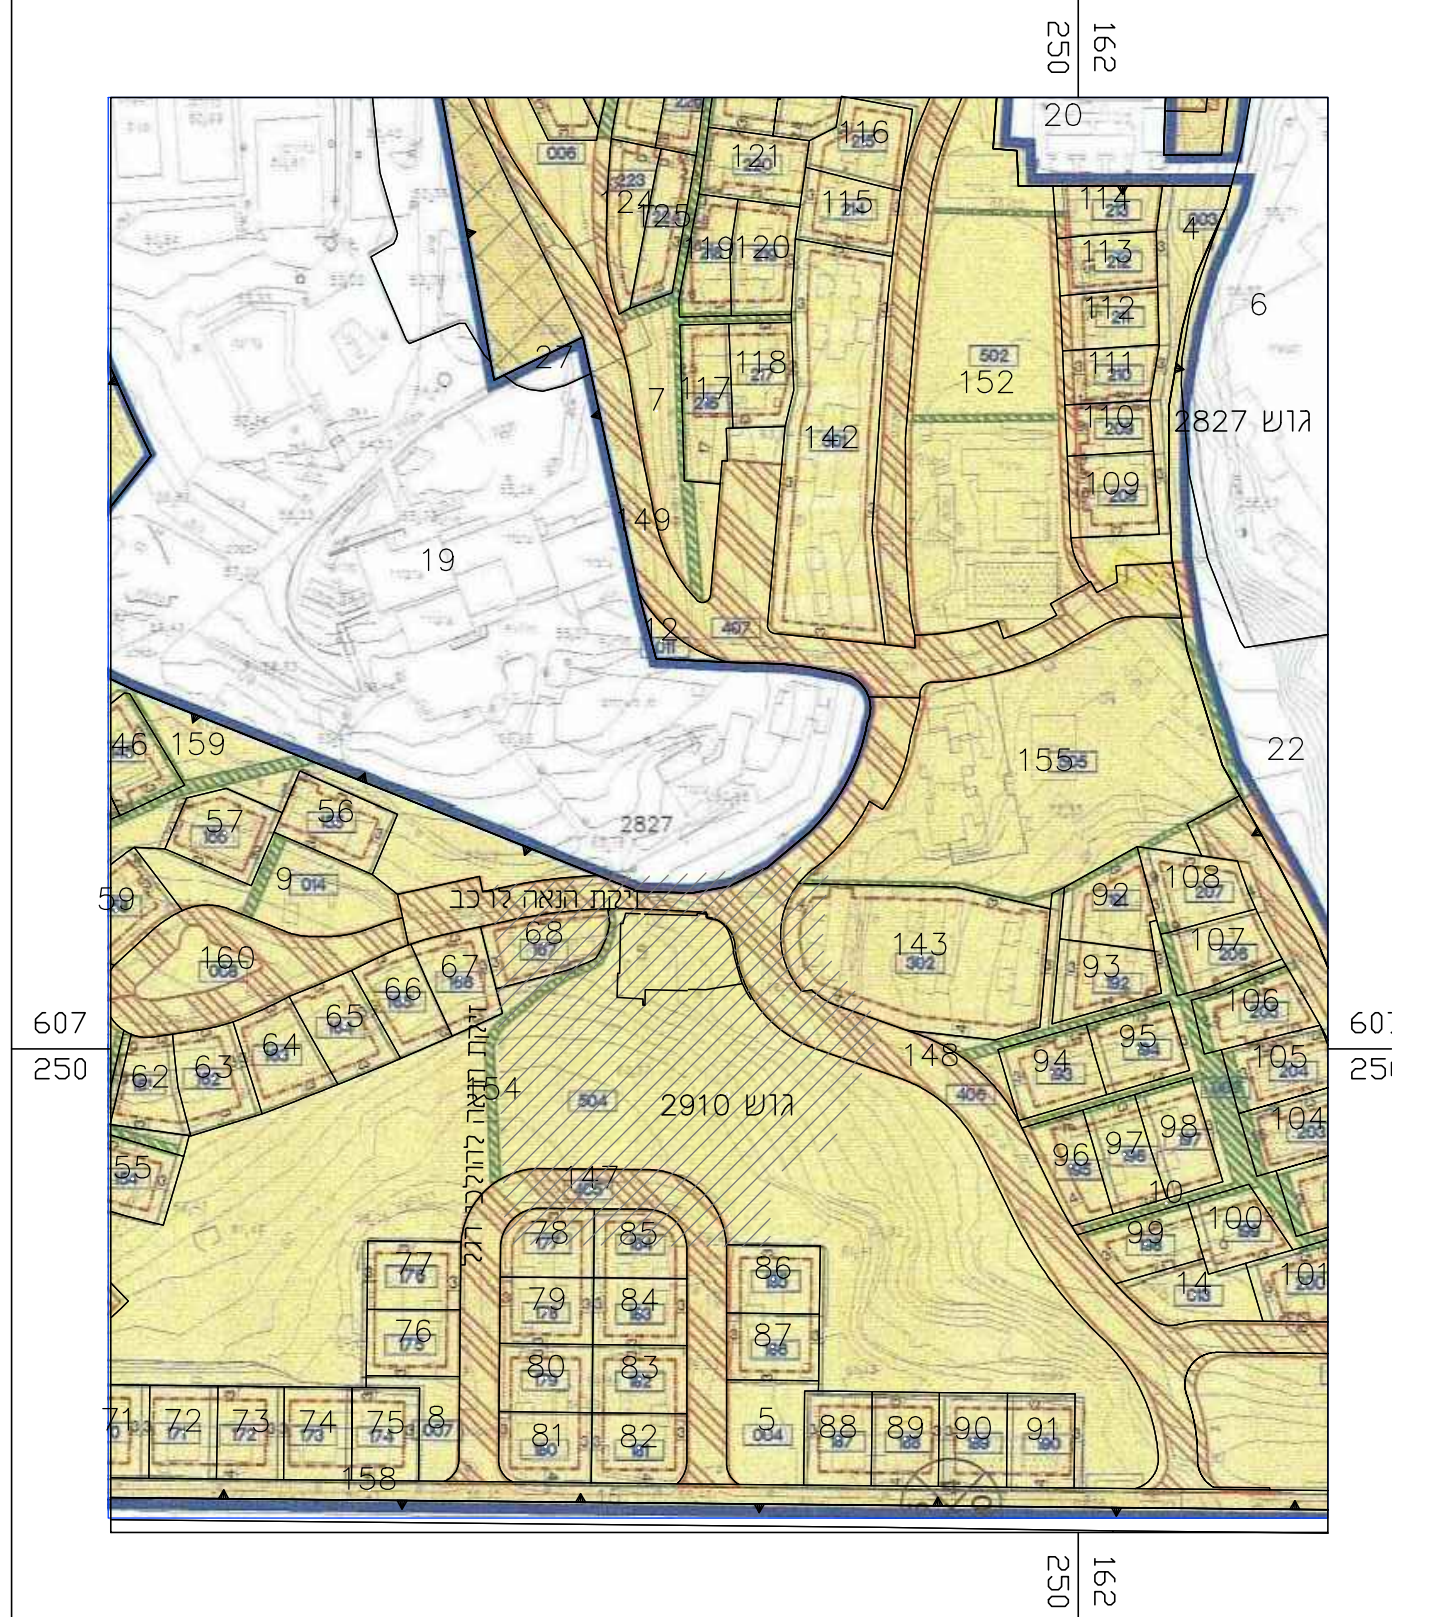

מקרא

- מדרונות
- דרך עפר/מצעים
- אבן שפה
- גדר רשת/טייל
- קיר
- גבול נגש
- גבול חלקה
- גבול מגרש
- קו ב"ר
- מכונית/ביתם
- ע.ח.מ.ג
- ע.ח.עומד חומל
- ע.ח.עומד תאורה
- א.ח.שטח
- ע.ט.ע.שטח
- ע.ט.שטח
- עץ
- ג.ט.מ
- ע.ח.שטח ניקוז
- ע.ח.שטח מים



הצהרת המודד

אשר כי מפה זו הוכנה ונערכה בקנה מידה 1:250 והיא התקן נכון של המפה הטופוגרפית זר מדידה שהסתיימה ביום 11.05.2022 מר על בקרת איכות שביצעתי לכמה ז' אני מאשר את כל הפרטים ומאפייניהם שצוינו , מדויקים כפי האמור דרגת דיוק אפקי היא : 3. דרגת דיוק אנכי היא : 3. הוכנה לפי תקנות המדידות ומדידות ומיפוי. התשע"ו-2016. תאריך גמר התכנית : 15.05.2022.

ח"מ: 723
 זורד ומענו מספר רשיון

רם מדידות AM surveying

מקבוצת מ.ש.ב. ram@ram.org.il

טל. 03-9613720
 פקס. 03-9612673

ISO 9001:2015

שם קובץ	מס' עבודה	תאריך	שרטט
		15.05.2022	אורלי