1 אבן שפה 20/25 ס"מ דגם "חריש" עם פאזה
2 אבן ריצוף משתלבת 6 ס"מ
3 יסוד ומשענת בטון ב-20
4 אבן גן 10/20 ס"מ
5 חול בעובי 4 ס"מ
6 אבן שפה שטוחה 23/15 ס"מ
7 אבן שפה ללא פזה

פרט מדרכה מרוצפת ותכנון הכביש עם א.ש. מדגם חריש
קנ"מ 1:10

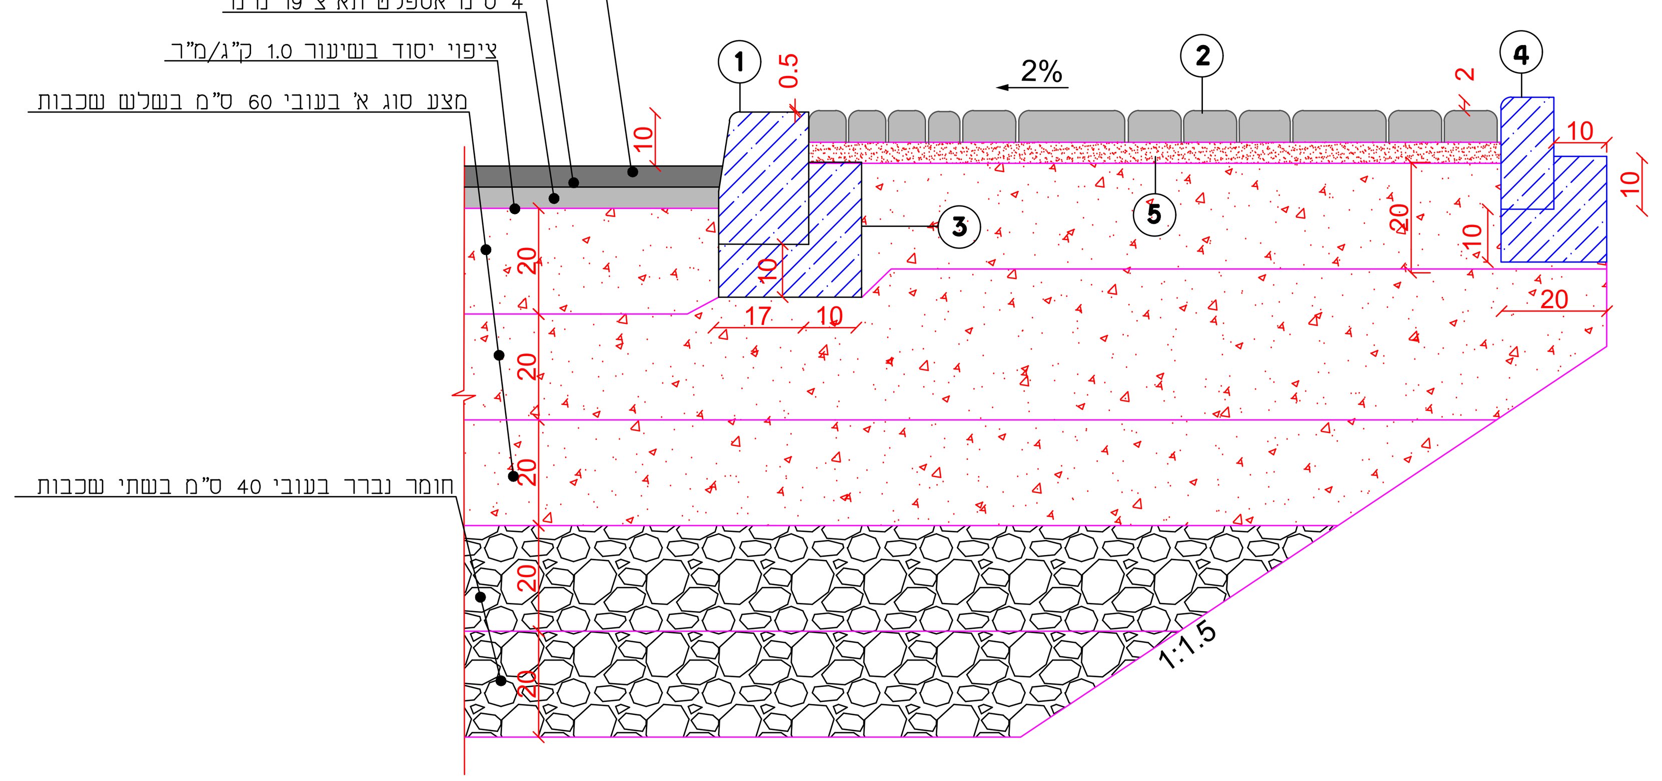

פרט הנמכת אבן שפה במדרכה רחבה (מעבר הולכי רגל)
תנוחה
ק.מ. 1:20

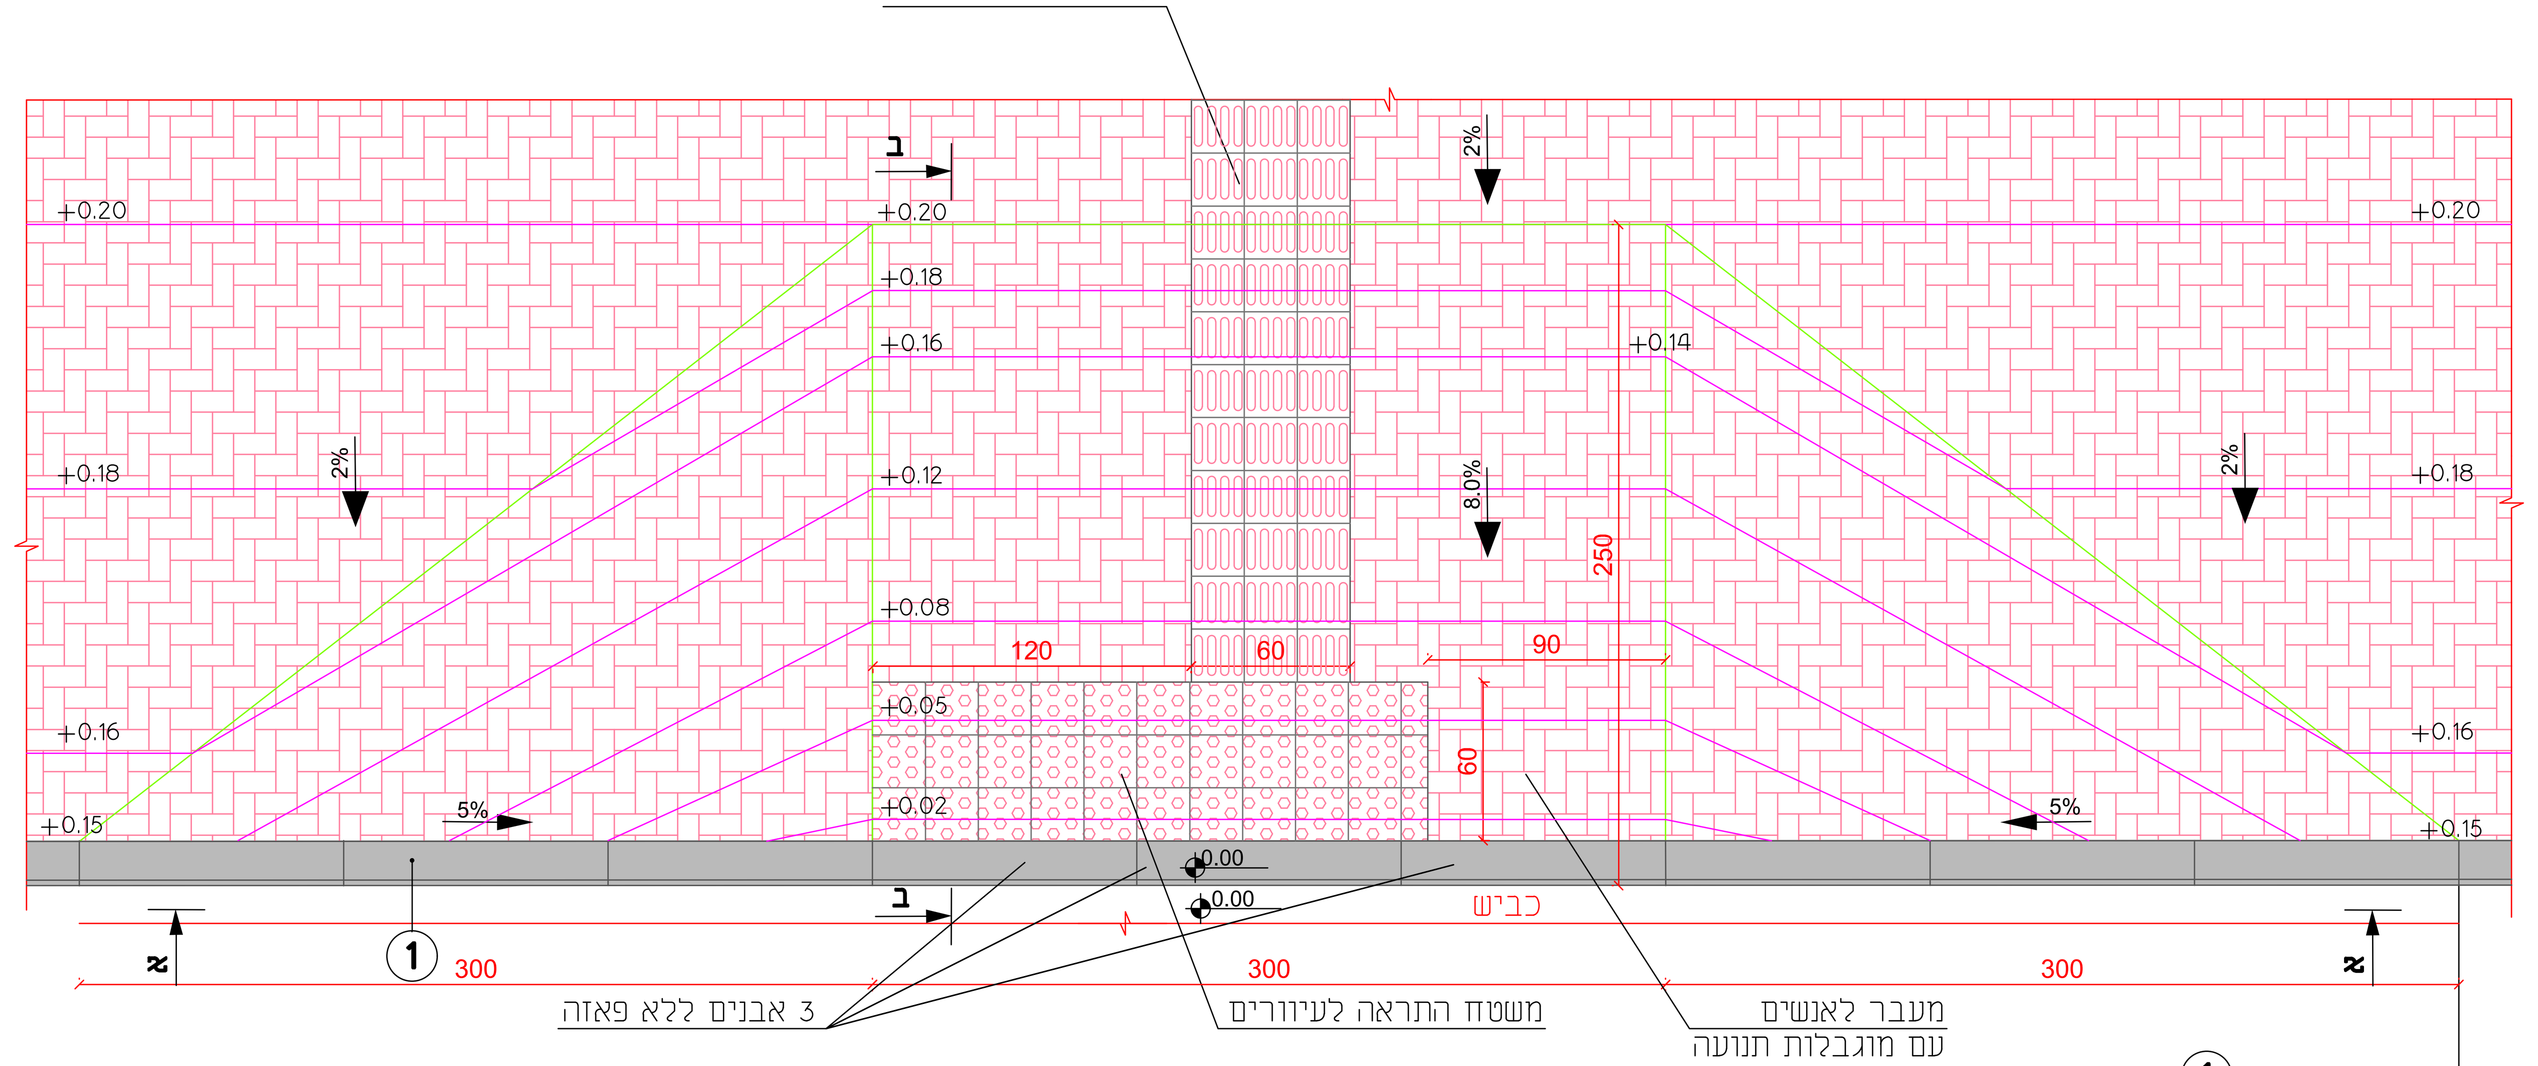

חתך א-א
ק.מ. 1:20

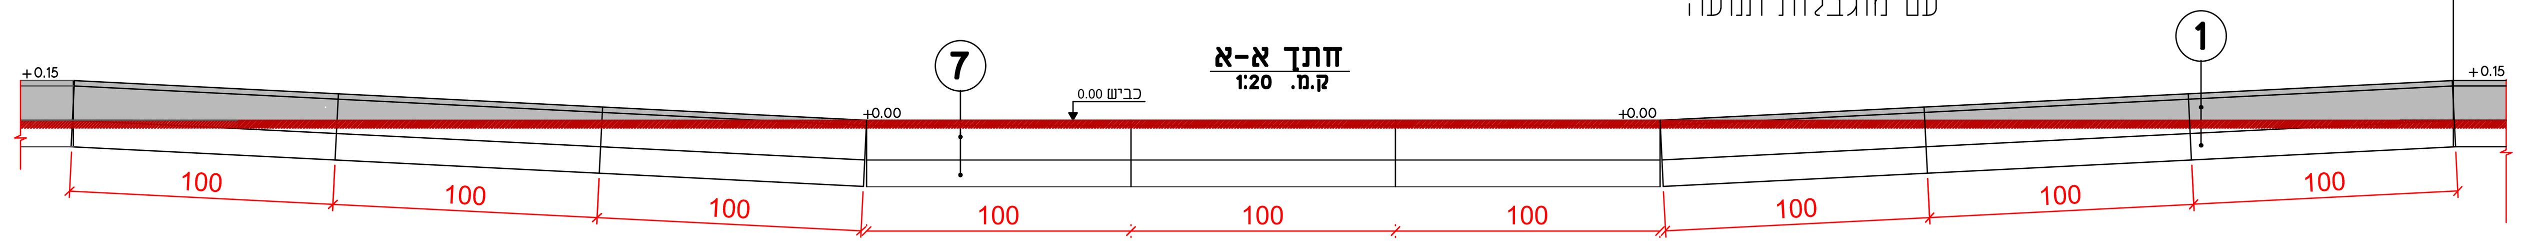

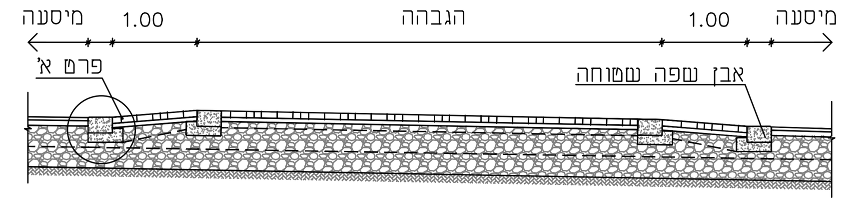

חתך טיפוסי לאורך המיסעה במעברי חציה מוגבהים
קנ"מ 1:50

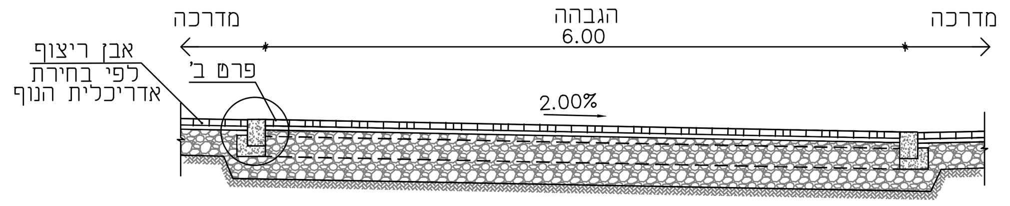

חתך טיפוסי לרוחב המיסעה במעברי חציה מוגבהים
קנ"מ 1:50

פרט א'
ק.מ. 1:10

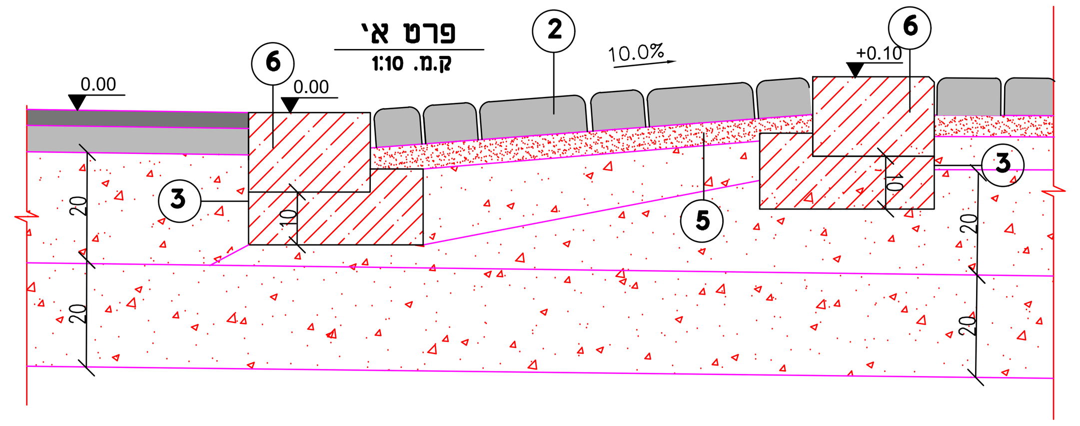

פרט ב'
ק.מ. 1:10

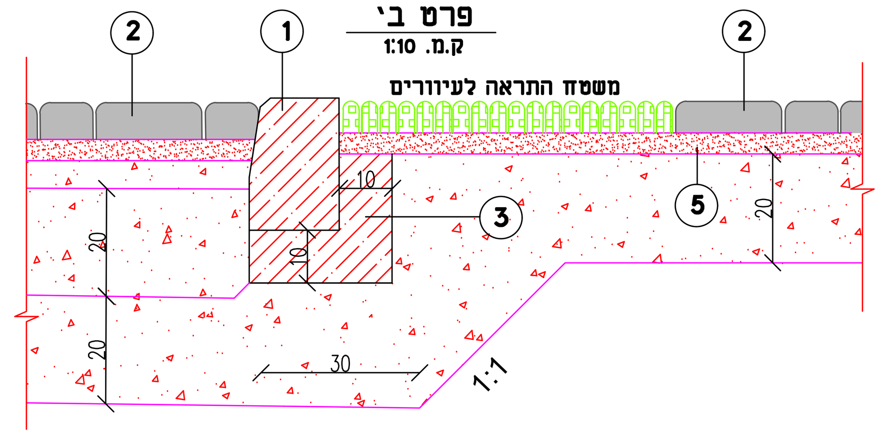

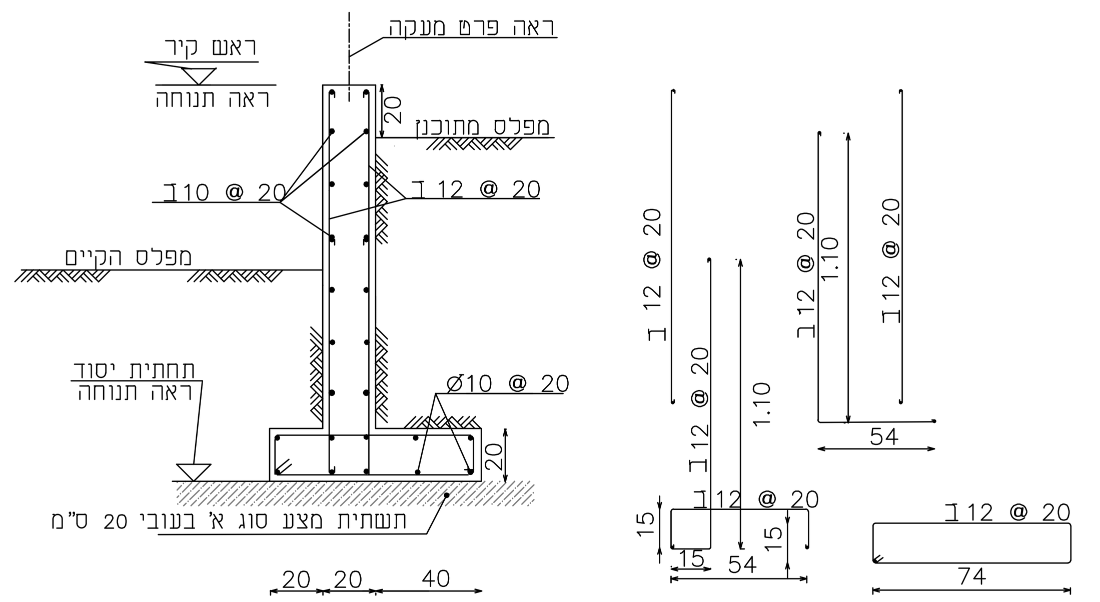

פרט טיפוסי לקיר תומך
קנ"מ 1:20

חתך ב-ב
ק.מ. 1:10

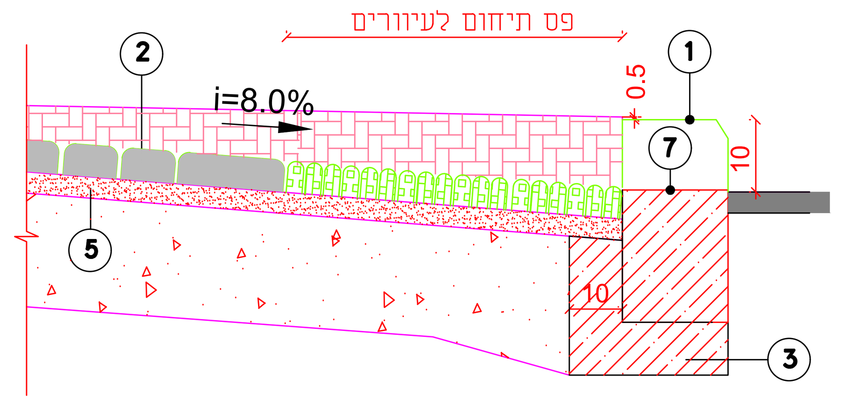

מס' העדכון/ המהדורה	תאור העדכון :	תאריך :
1.		

המבצע אחראי למידות ולהתאמתן במקום.
אין למדוד בקנה מידה מתוך השרטוט.
בכל מקרה של אי התאמה בתכנית ובמידות על המבצע לפנות למתכנן.

מעמד התכנית :

○ לעיון	● למכרז
○ לאישור	○ לבצוע

מועצה אזורית שער הנגב

פרוייקט :
קרית חינוך - כביש עוקף

שם התכנית :
פרטים

מס' גליון שוטף	קידומת	מס' העבודה				מס' פנימי	
3	0	0	6	9	6	4	1	0

הוכן עבור :
מועצה אזורית שער הנגב

עורכים ומאשרים	תכנן ושרטט:	בקר :	אישר :
שם :	א.רסלר	ש.פאר	ח. צצ'יק
תאריך :	16.11.22	16.11.22	16.11.22

סה"כ תכניות: 0 | מהדורה: 0 | קנה מידה : כמצויין

Z:\1projects\שער הנגב\קרית חינוך כביש עוקף 2022\3 עוקף ar.dwg