קיבוץ ניר עם

תוכנית:
הריסה

לעיון ☒ לאישור ☐ למכרז ☐ לביצוע ☐

מהדורה:	קנ"מ:	תאריך:
1	1:25	27.12.2022

שרטוט: גל סלע

שם הקובץ: תדרי עולים
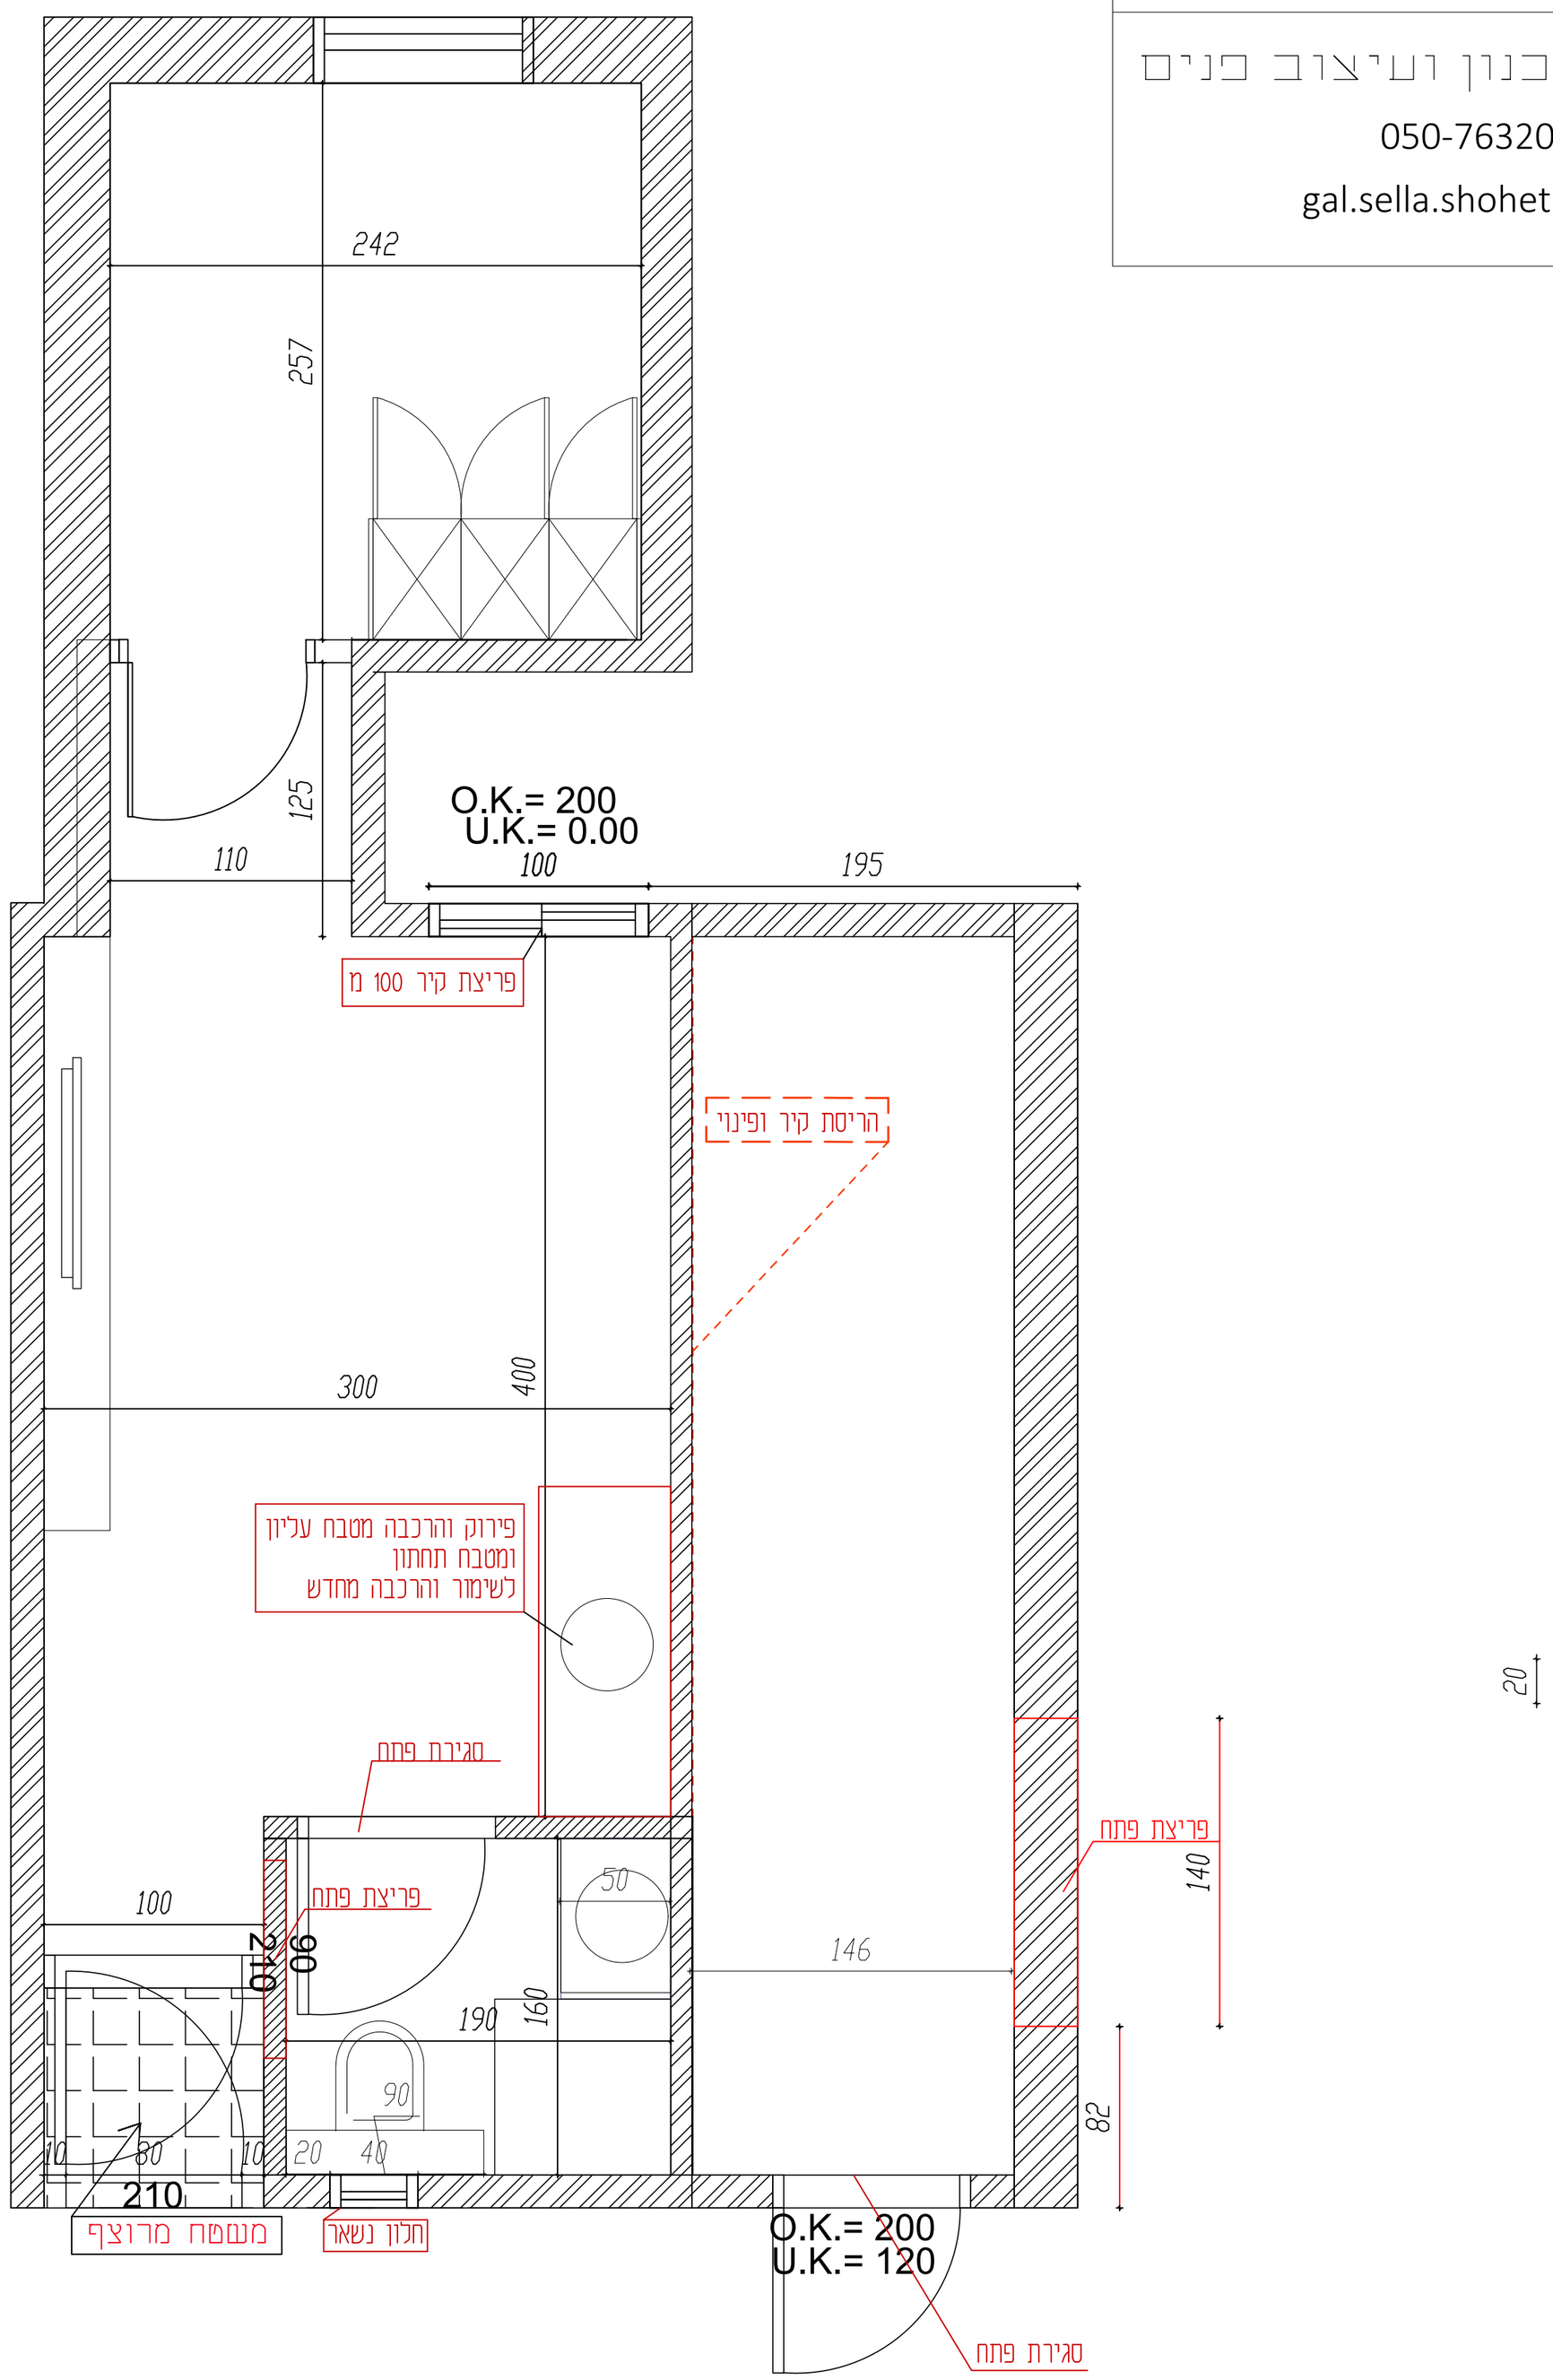
גל סלע * תכנון ועיצוב פנים
טל. 050-7632012
gal.sella.shohet@gmail.cm