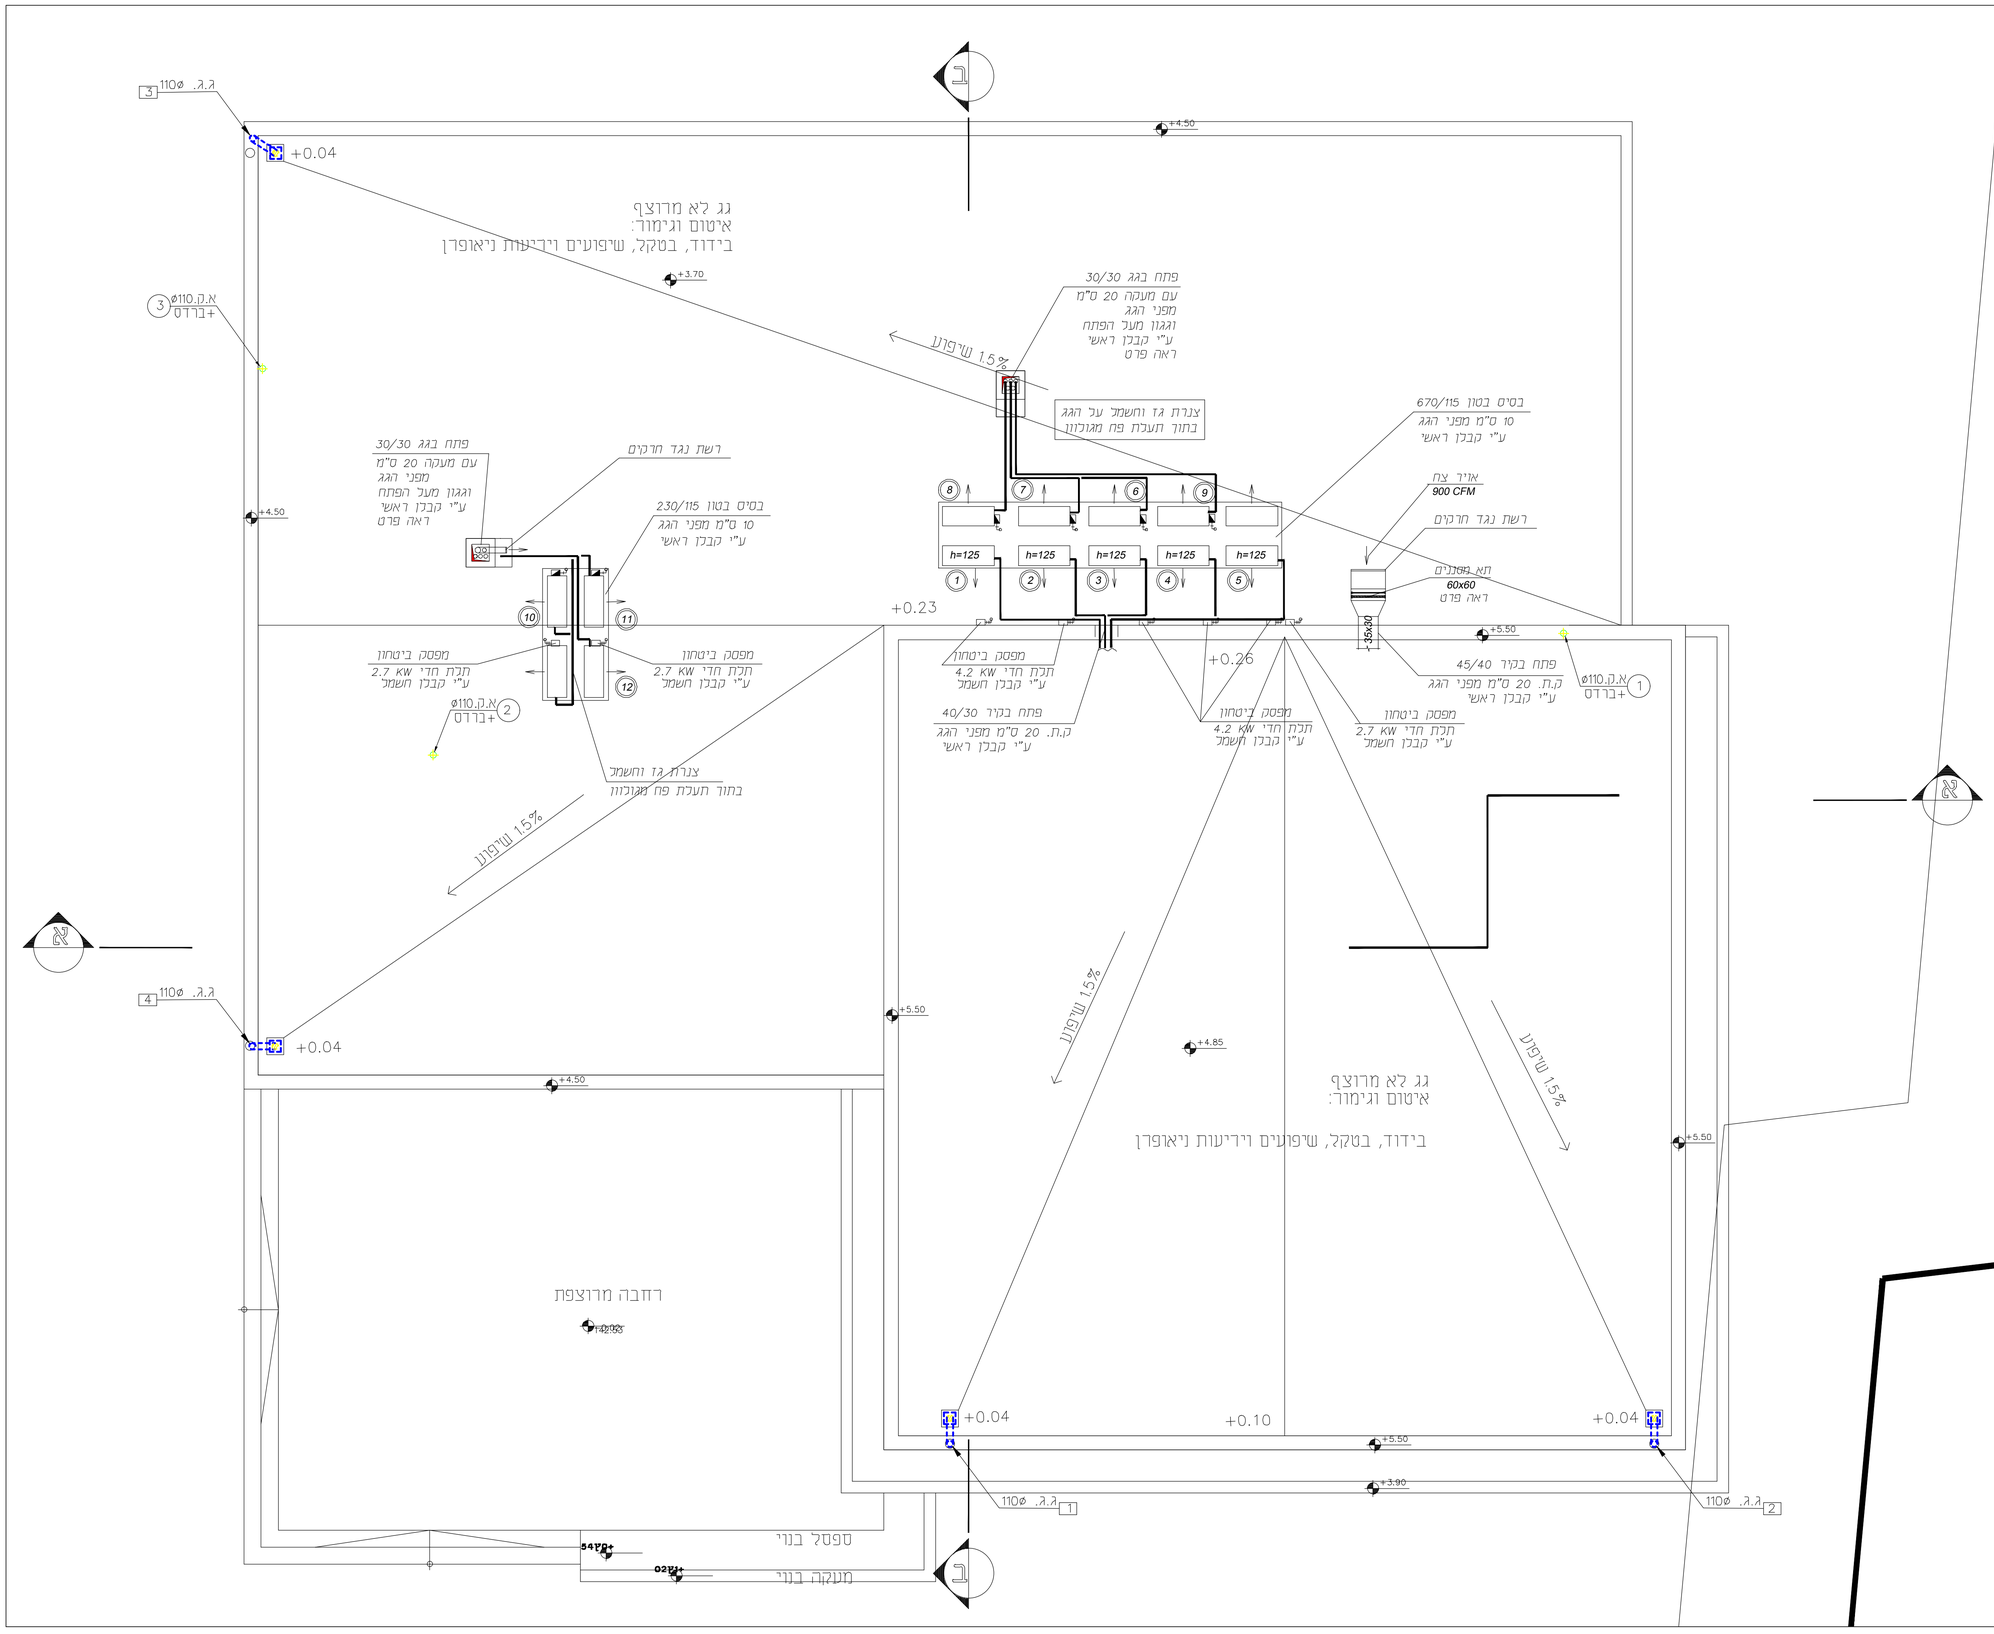

תאריך	מהות-עדכון
12.12.2022	תכנית לעיון
19.12.2022	תכנית לסכר

עבריים ותוספות:

מתקני תברואה

- צנור מים קרים שדיוק 40 מגולוון באינץ פלסטוק בר"מ אלומינים מוגן במ"מ
- צנור מים חמים
- צנור מתזים
- צנור כיבוי אש
- צנור דכוחים/אוויר פלסטיק -פ.פ.
- ביב בניין-P.V.C.
- נקז ביוב תת-קרקעי -HDPE
- צנור עטוף בטון מזוין
- צנור בשרוול
- צנור ניקוז, תיעול-HDPE
- מאסף, מאסף נפילה
- קולט גשם
- מחסום רצפה, תופי: 100/50
- שסתום מגוף
- אל-חוזר, אל-חוזר כפול
- שסתום כדורי
- ברז אסלה-מקרן, זוויתי
- ברז שפך, גן
- פתח ניקוי
- ק.ד.- קולטן דכוחים
- ק.צ.- קולטן צואים
- א.ק.- איוור קולטן
- פ.נ.- פתח ניקוי
- ג.ג.-גשמה מהגג
- ג.מ.-גשמה מהמרפסת
- ג.פ.-גשמה מפנהאוז
- מח.ר.- מחסום רצפה
- ע.ג.אש - ברז "2, גלילון, מטפה כיבוי, 2 זרנוקים, מזנק

משרד ייעוץ הנדסי
מהנדסת הבנה שולקין
טל.08-6738007 פקס:08-6711019 אשקלון

שם המזמין: **מועצה אזורית שער הנגב**

שם הפרוייקט: **בית תרבות יכיני**

שם התכנית: **מתקני תברוה**

תכנית גג

לעיון: ○ לאישור: ○ למכרז ● לביצוע: ○

שם הקובץ: P:\2022\22017-SHAAR NEGEV-YAHIN\1-50\1-51-ecn-22017.dwg

קנ"מ 1:50

מפלס	בנין	מיגרש	גליון
+4.85			22017-3

מהדורה: 2 תאריך: 19.12.2022

תכנן: ה. שולקין

המבצע אחראי לבדיקת תוכניות והמידות וכהתאמתן במקום
על המבצע לבקר את כל התוכניות והמידות ועל כל טעות או אי התאמה עליו להודיע מיד למתכנן לפני הביצוע