חתך לאורך קו ביוב
1:100/500

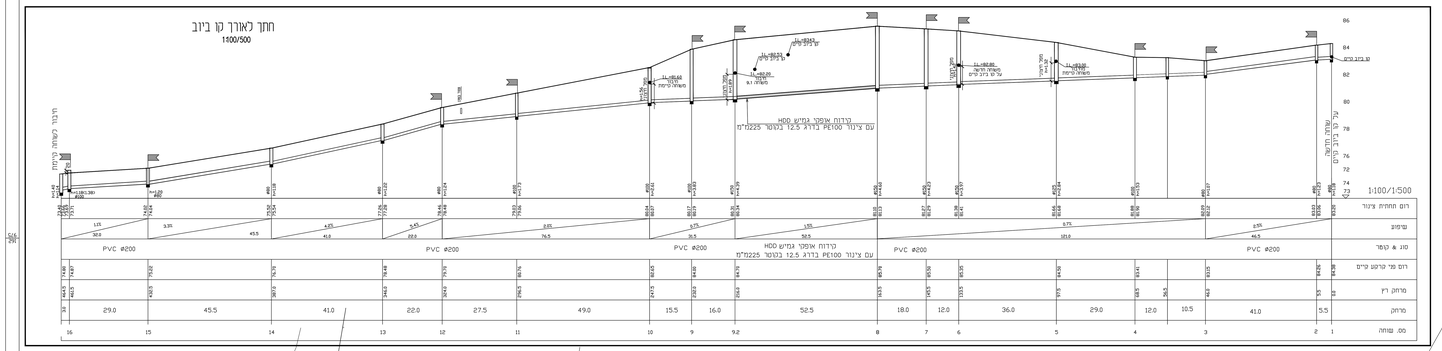

תרשים סביבה קנ"מ 1:10000

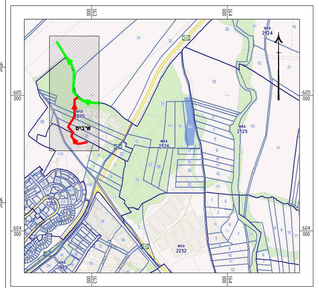

מקרא

- מערכת ביוב קיימת
- מערכת ביוב קיימת לביטול
- מערכת ביוב מתוכננת
- קו מקורות קיים
- מערכת מים מתוכננת
- מערכת מים קיימת
- מערכת מים קיימת לביטול

אחוד מהנדסים לעבודות מים
רח' הברזל 22 רמת-גן 52522 | 03-6778841, 050-6278484 | מייל: office@ahud.co.il