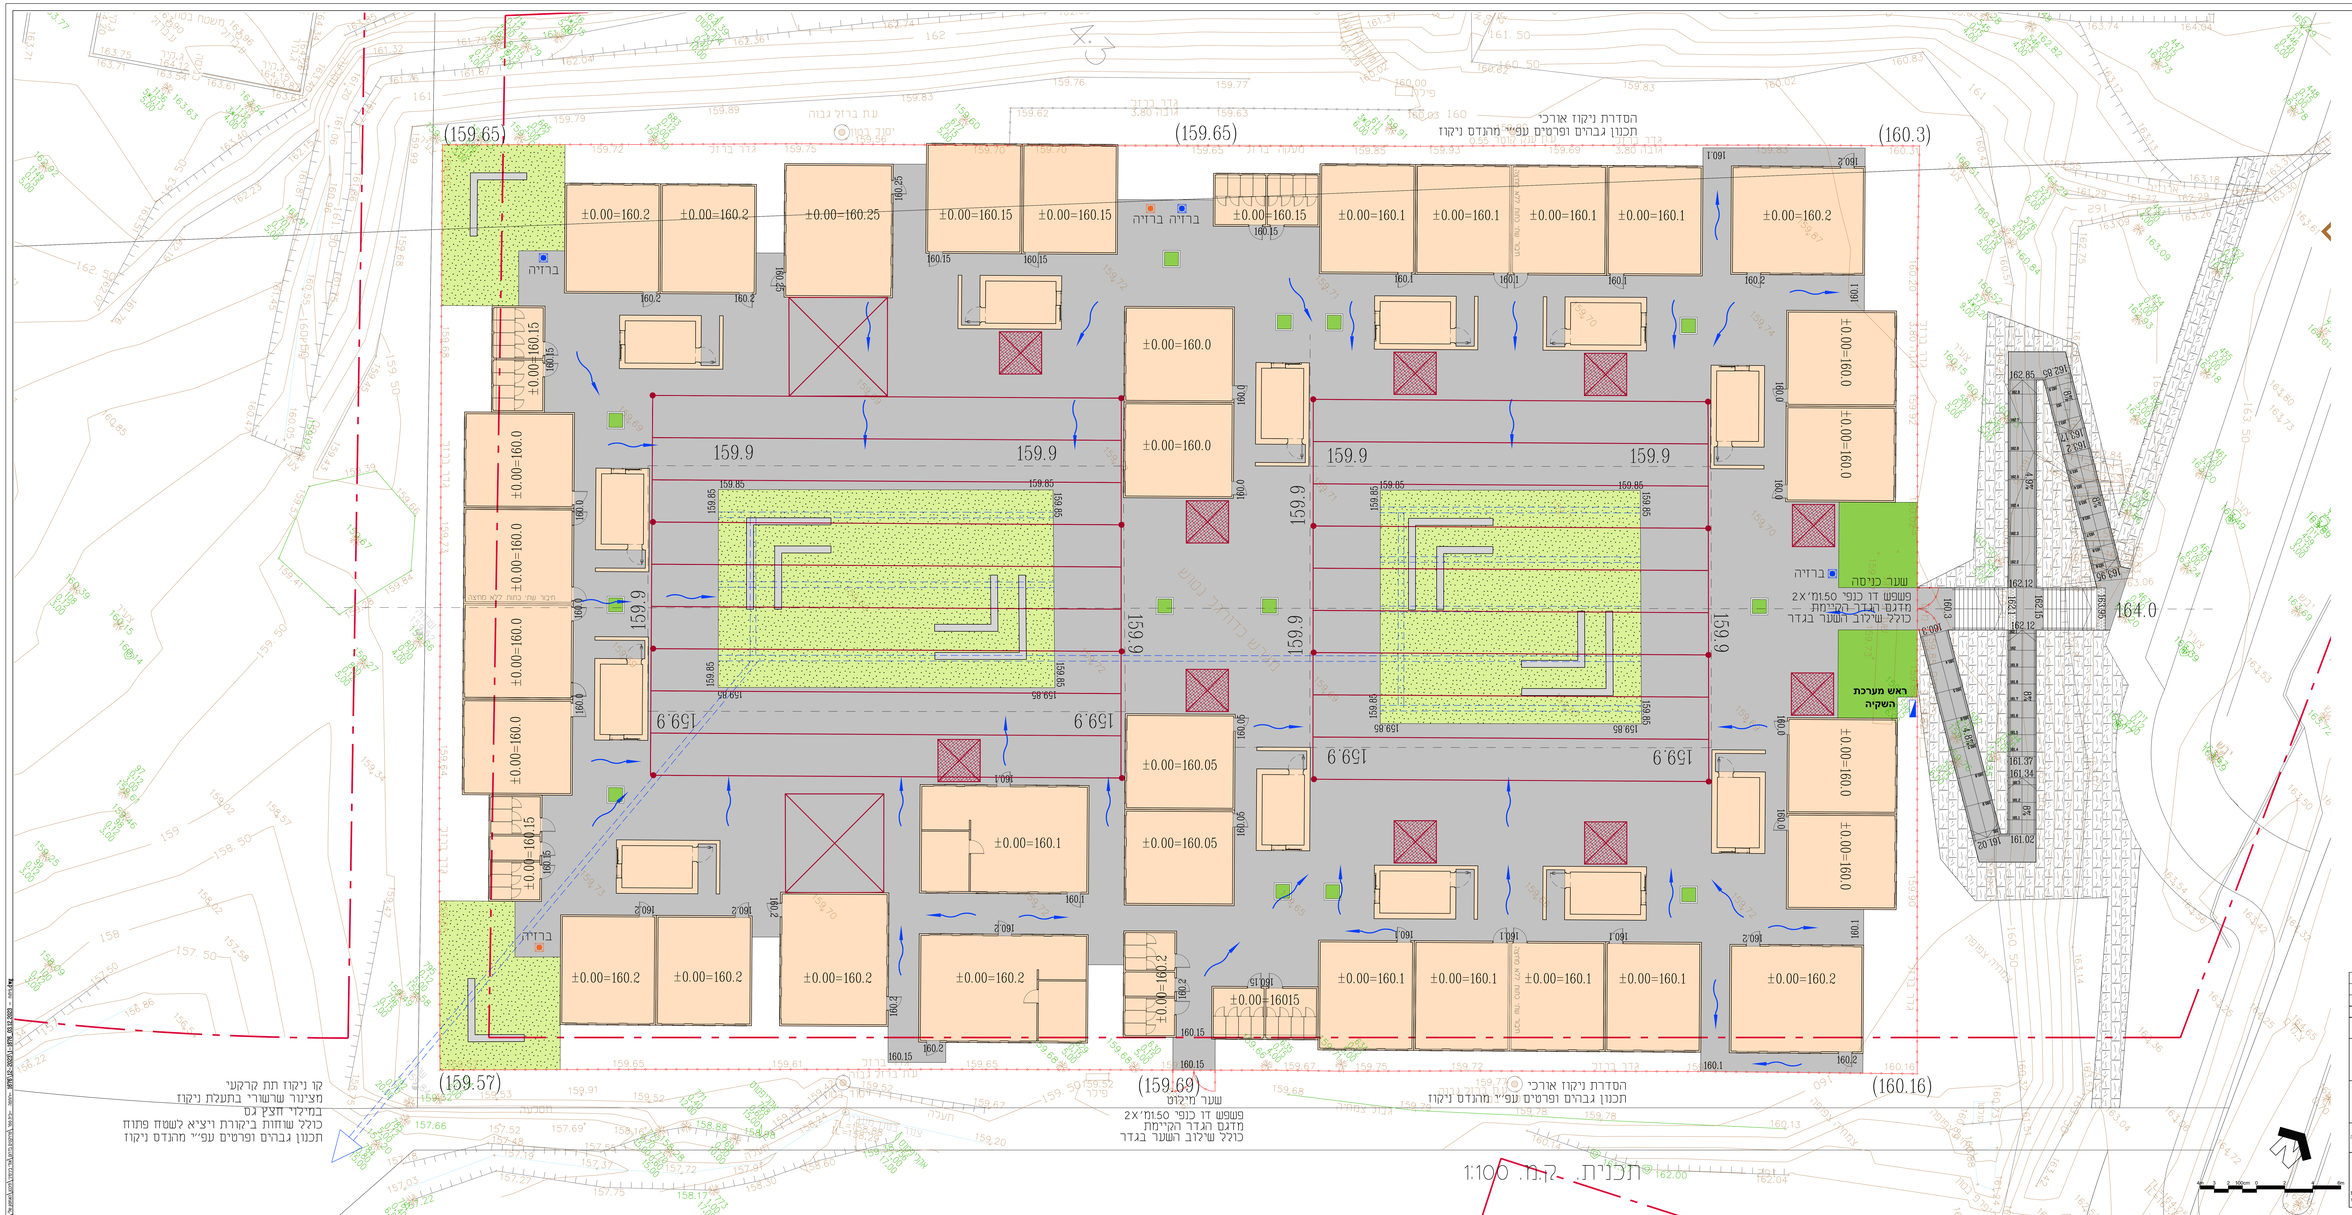

קו ניקוז תת קרקעי
מציגור שרשורי בתעלת ניקוז
במילוי חצץ גס
כולל שוחות ביקורת ויציא לשטח פתוח
תכנון גבהים ופרטים עפ"י מהנדס ניקוז

מס'	הערות ושינויים	תאריך
3		
2		
1		

● לעיון ○ למכרז ○ לביצוע

שם הפרויקט:
רוחמה-בית ספר זמני

מספר תוכנית: **תכנית פיתוח ראשונית**

מספר תוכנית: 1676	
מספר תיקיון: 1	קנ"מ: 1:100 תאריך: 03.12.2025
שם קובץ: 1.dwg	המבנים אחוזי הבניה המרחק מהגבולות בשטח הינם לאחר מדידה אין לקבוע מידות אך ורק מהתוכנית

אודי בנימיני
אדריכל נוף
רח' 229 בר לדן 7560090 , 052-8159924 , 8262039
www.udibinyamini.co.il אימייל: udibin@gmail.com