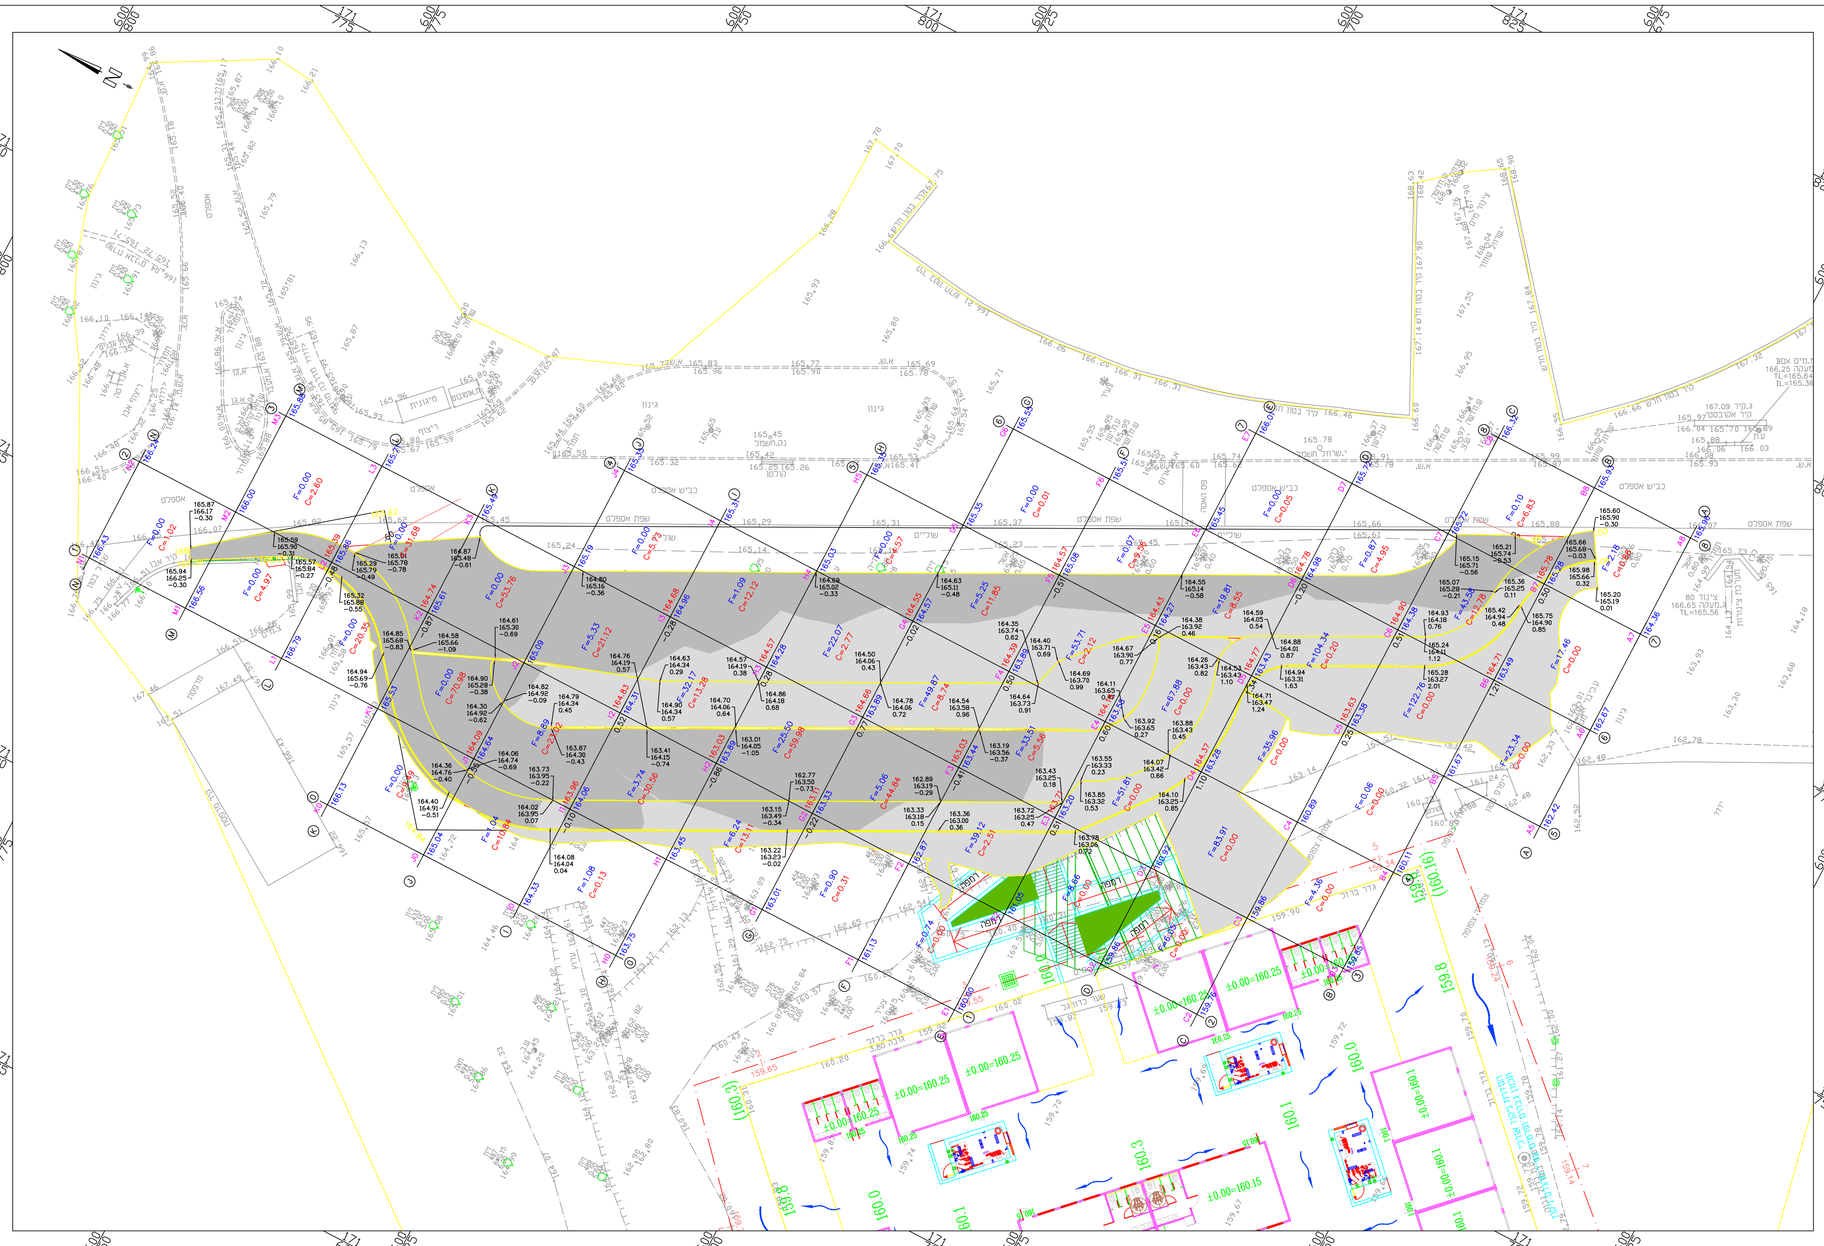

חישוב נפח מצטבר		חישוב נפח לתא		תא שטח	
מילוי	חפירה	מילוי	חפירה	טור	שורה
0.13	1.08	0.13	1.08	0	H
10.97	2.12	10.84	1.04	0	I
20.46	2.12	9.49	0.00	0	J
20.46	2.86	0.00	0.74	1	E
20.77	3.76	0.31	0.90	1	F
33.89	10.01	13.11	6.24	1	G
64.44	13.75	30.56	3.74	1	H
87.46	22.64	23.02	8.89	1	I
158.44	22.64	70.98	0.00	1	J
178.78	22.64	20.35	0.00	1	K
183.75	22.64	4.97	0.00	1	L
184.77	22.64	1.02	0.00	1	M
184.77	28.69	0.00	6.05	2	C
184.77	37.35	0.00	8.66	2	D
187.28	76.47	2.51	39.12	2	E
232.11	81.53	44.84	5.06	2	F
292.09	107.03	59.98	25.50	2	G
305.37	139.20	13.28	32.17	2	H
326.48	144.53	21.12	5.33	2	I
380.24	144.53	53.76	0.00	2	J
411.92	144.53	31.68	0.00	2	K
414.52	144.53	2.60	0.00	2	L
414.52	148.88	0.00	4.36	3	B
414.52	232.80	0.00	83.91	3	C
414.52	284.61	0.00	51.81	3	D
420.08	318.11	5.56	33.51	3	E
428.52	367.98	8.74	49.87	3	F
431.58	390.05	2.77	22.07	3	G
443.70	391.15	12.12	1.09	3	H
449.44	391.15	5.73	0.00	3	I
449.44	391.20	0.00	0.06	4	B
449.44	427.16	0.00	35.96	4	C
449.44	495.04	0.00	67.88	4	D
451.56	548.75	2.12	53.71	4	E
463.41	554.00	11.85	5.25	4	F
467.98	554.00	4.57	0.00	4	G
467.98	577.34	0.00	23.34	5	A
467.98	700.10	0.00	122.76	5	B
468.18	804.45	0.20	104.34	5	C
476.73	824.26	8.55	19.81	5	D
486.29	824.33	9.56	0.07	5	E
486.30	824.33	0.01	0.00	5	F
486.30	841.79	0.00	17.46	6	A
499.07	885.37	12.78	43.58	6	B
504.02	886.24	4.95	0.87	6	C
504.07	886.24	0.05	0.00	6	D
504.95	888.42	0.88	2.18	7	A
511.77	888.52	6.83	0.10	7	B

מקרא:

- חפירה -
- מילוי -
- נקודות בתוך הרשת- מפלס מתוכנן מס' נקודה / מפלס קיים מילוי/חפירה
- נקודות מחוץ לרשת- מפלס מתוכנן / מפלס קיים / מילוי/חפירה

מס' העדכון/ המהדורה	תאור העדכון :	תאריך :
1.		

המבצע אחראי לסידות ולהתאמתן במקום.
אין לסמוך בקנה מידה מתוך הטרסות
בכל טכרה שלא התאמה מתכנית הבכרות על המבצע
לפנות למתכנן.

מעמד התכנית :

תכנון ארעי ○
תכנון מוקדם ○
תכנון מפורט ●

תאריך:	תאריך:	תאריך:	תאריך:	תאריך:
○ לעיון	○ סופי	● לאישור	○ למכרז	○ לביצוע
		27.11.23		

CHECHIK civil Engineering
הנדסת כבישים ותנועה
chechik@012.net.il
הכבאים 4, רמת גן
מקום: 03-6749982 פקס: 03-6779661

א.מ.י.א. הנדסת תחבורה בע"מ
רח' אליף דוד 157, רמת-גן rachelbarkan1414@gmail.com
מר' 0774208090, נייד: 0544466696, פקס. 03-5743217

פרוייקט :
רוחמה - מסוף אוטובוסים לבית ספר זמולי

שם התכנית :
עבודות עפר

מס' גליון שלבי	סידורון	מס' העבודה				מס' פנימי	
0	1	4	7	4	8	1	0	3

הוכן עבור :
מועצה אזורית שער הנגב

עורכים ונמאשרים	תכנן ושרטט:	בטר :	אישר :
שם :	א.רסלר	ש.פאר	ת.צצ"ק
תאריך :	27.11.23	27.11.23	27.11.23

סת"כ תכניות: 0 מהדורה: קנה מידה : 1:250

Z:\projects\רוחמה 2023\civil מ"ר עבודות עפר.dwg