


שטח בנוי: 290 מ"ר

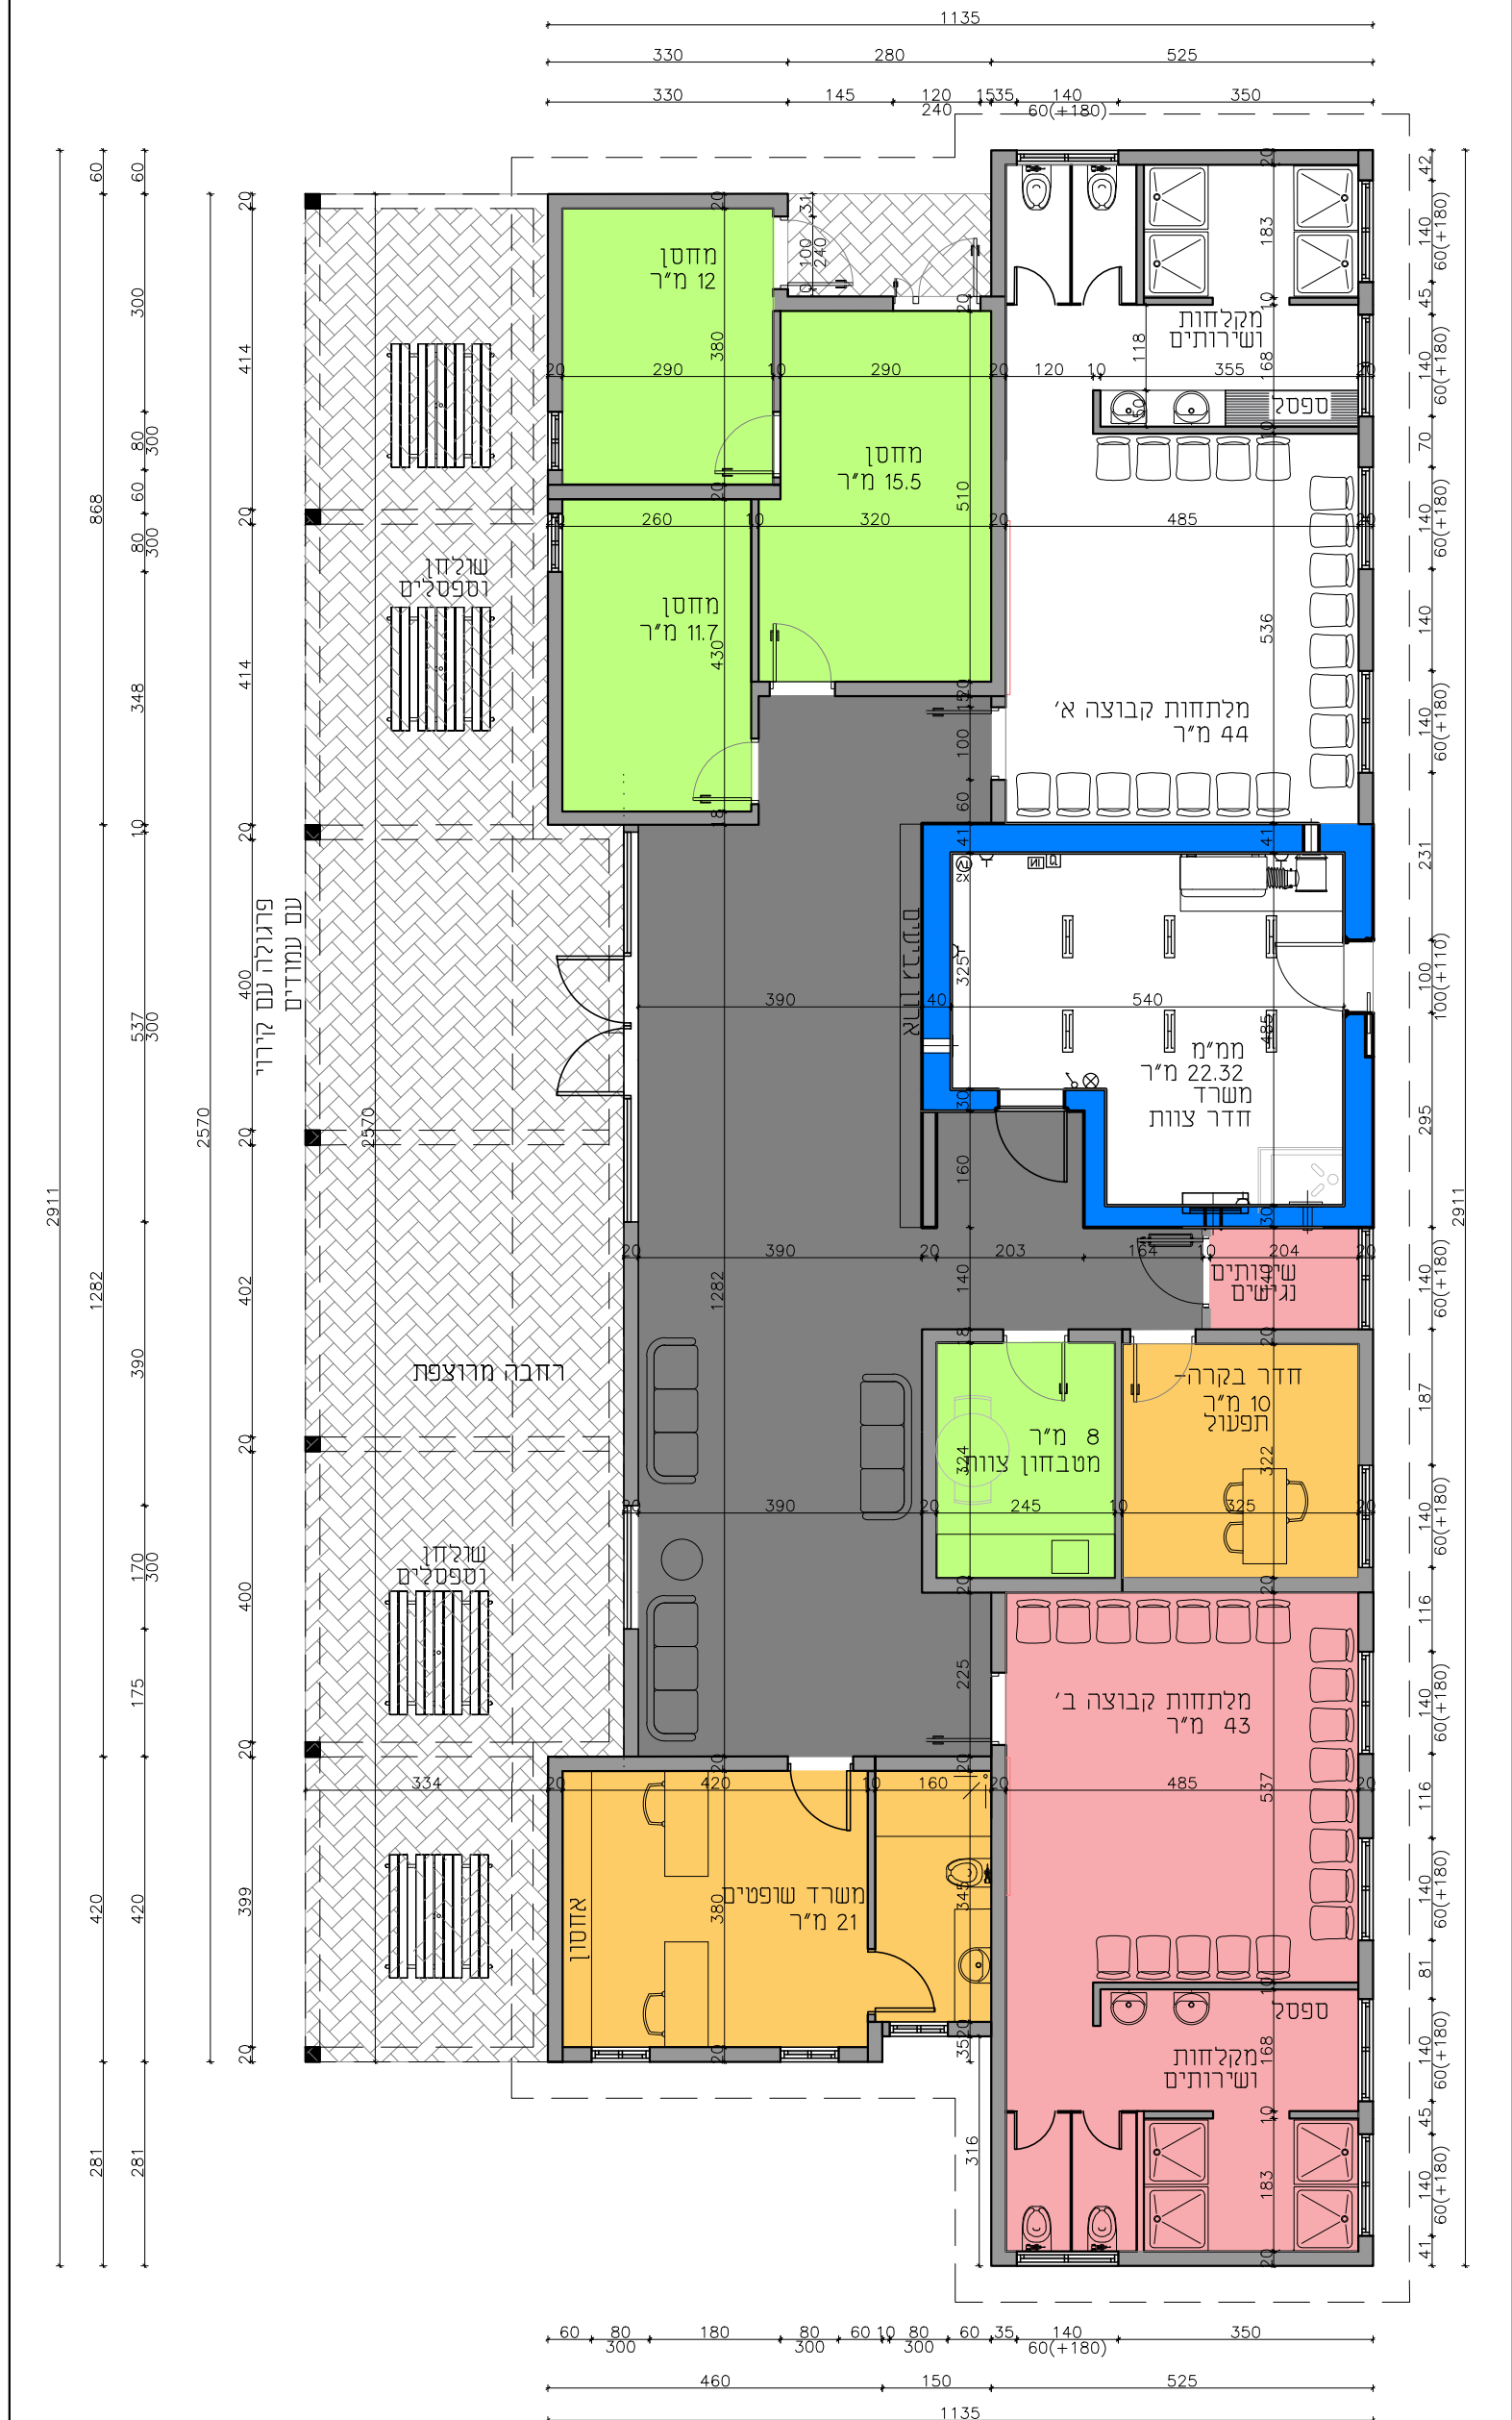

מרכז אתלטיקה
שער הנגב

ממוחשב: שירותים
בת אל חמודי

תאריך: **04.07.24**

מבנה מתקנות ומשרדים
הכותר: **1:100**
קדם:

מס' גיליון
מס' תכנון פרויקטים לספורט בע"מ
מור-תכנון פרויקטים לספורט בע"מ
קיבוץ כפר עזה
050-5203595 נייד: 08-6809361
mor@kfar-aza.org.il

אחרת
חול ניקמן, אדריכלית
נייד: 052-3409204
office@bniyayeruka.com