



פרט מסלול ריצה ק"מ 1:10

נחנח בשטיפה עם מצע חול ועטוף בגרם וקפון

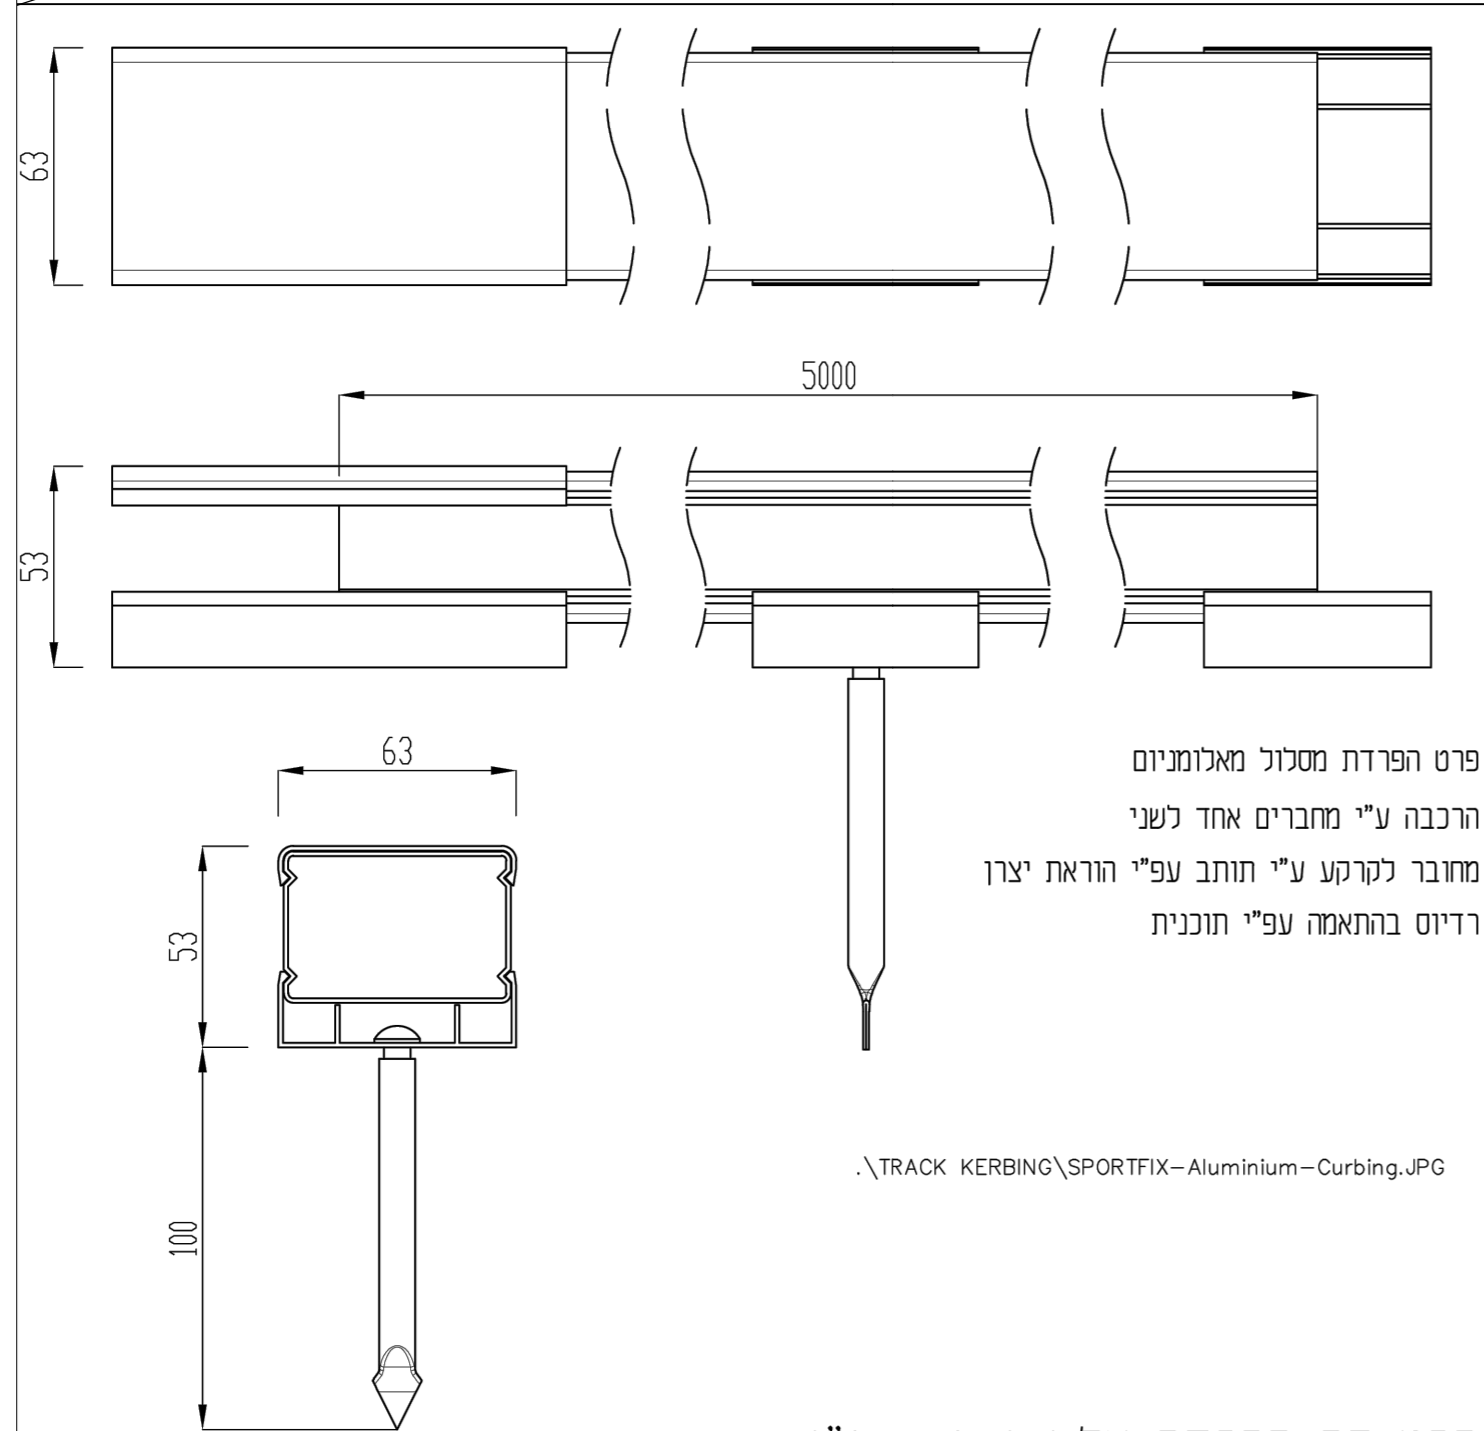

פרט חפ הפרדה אלומיניום ה"מ 1:2

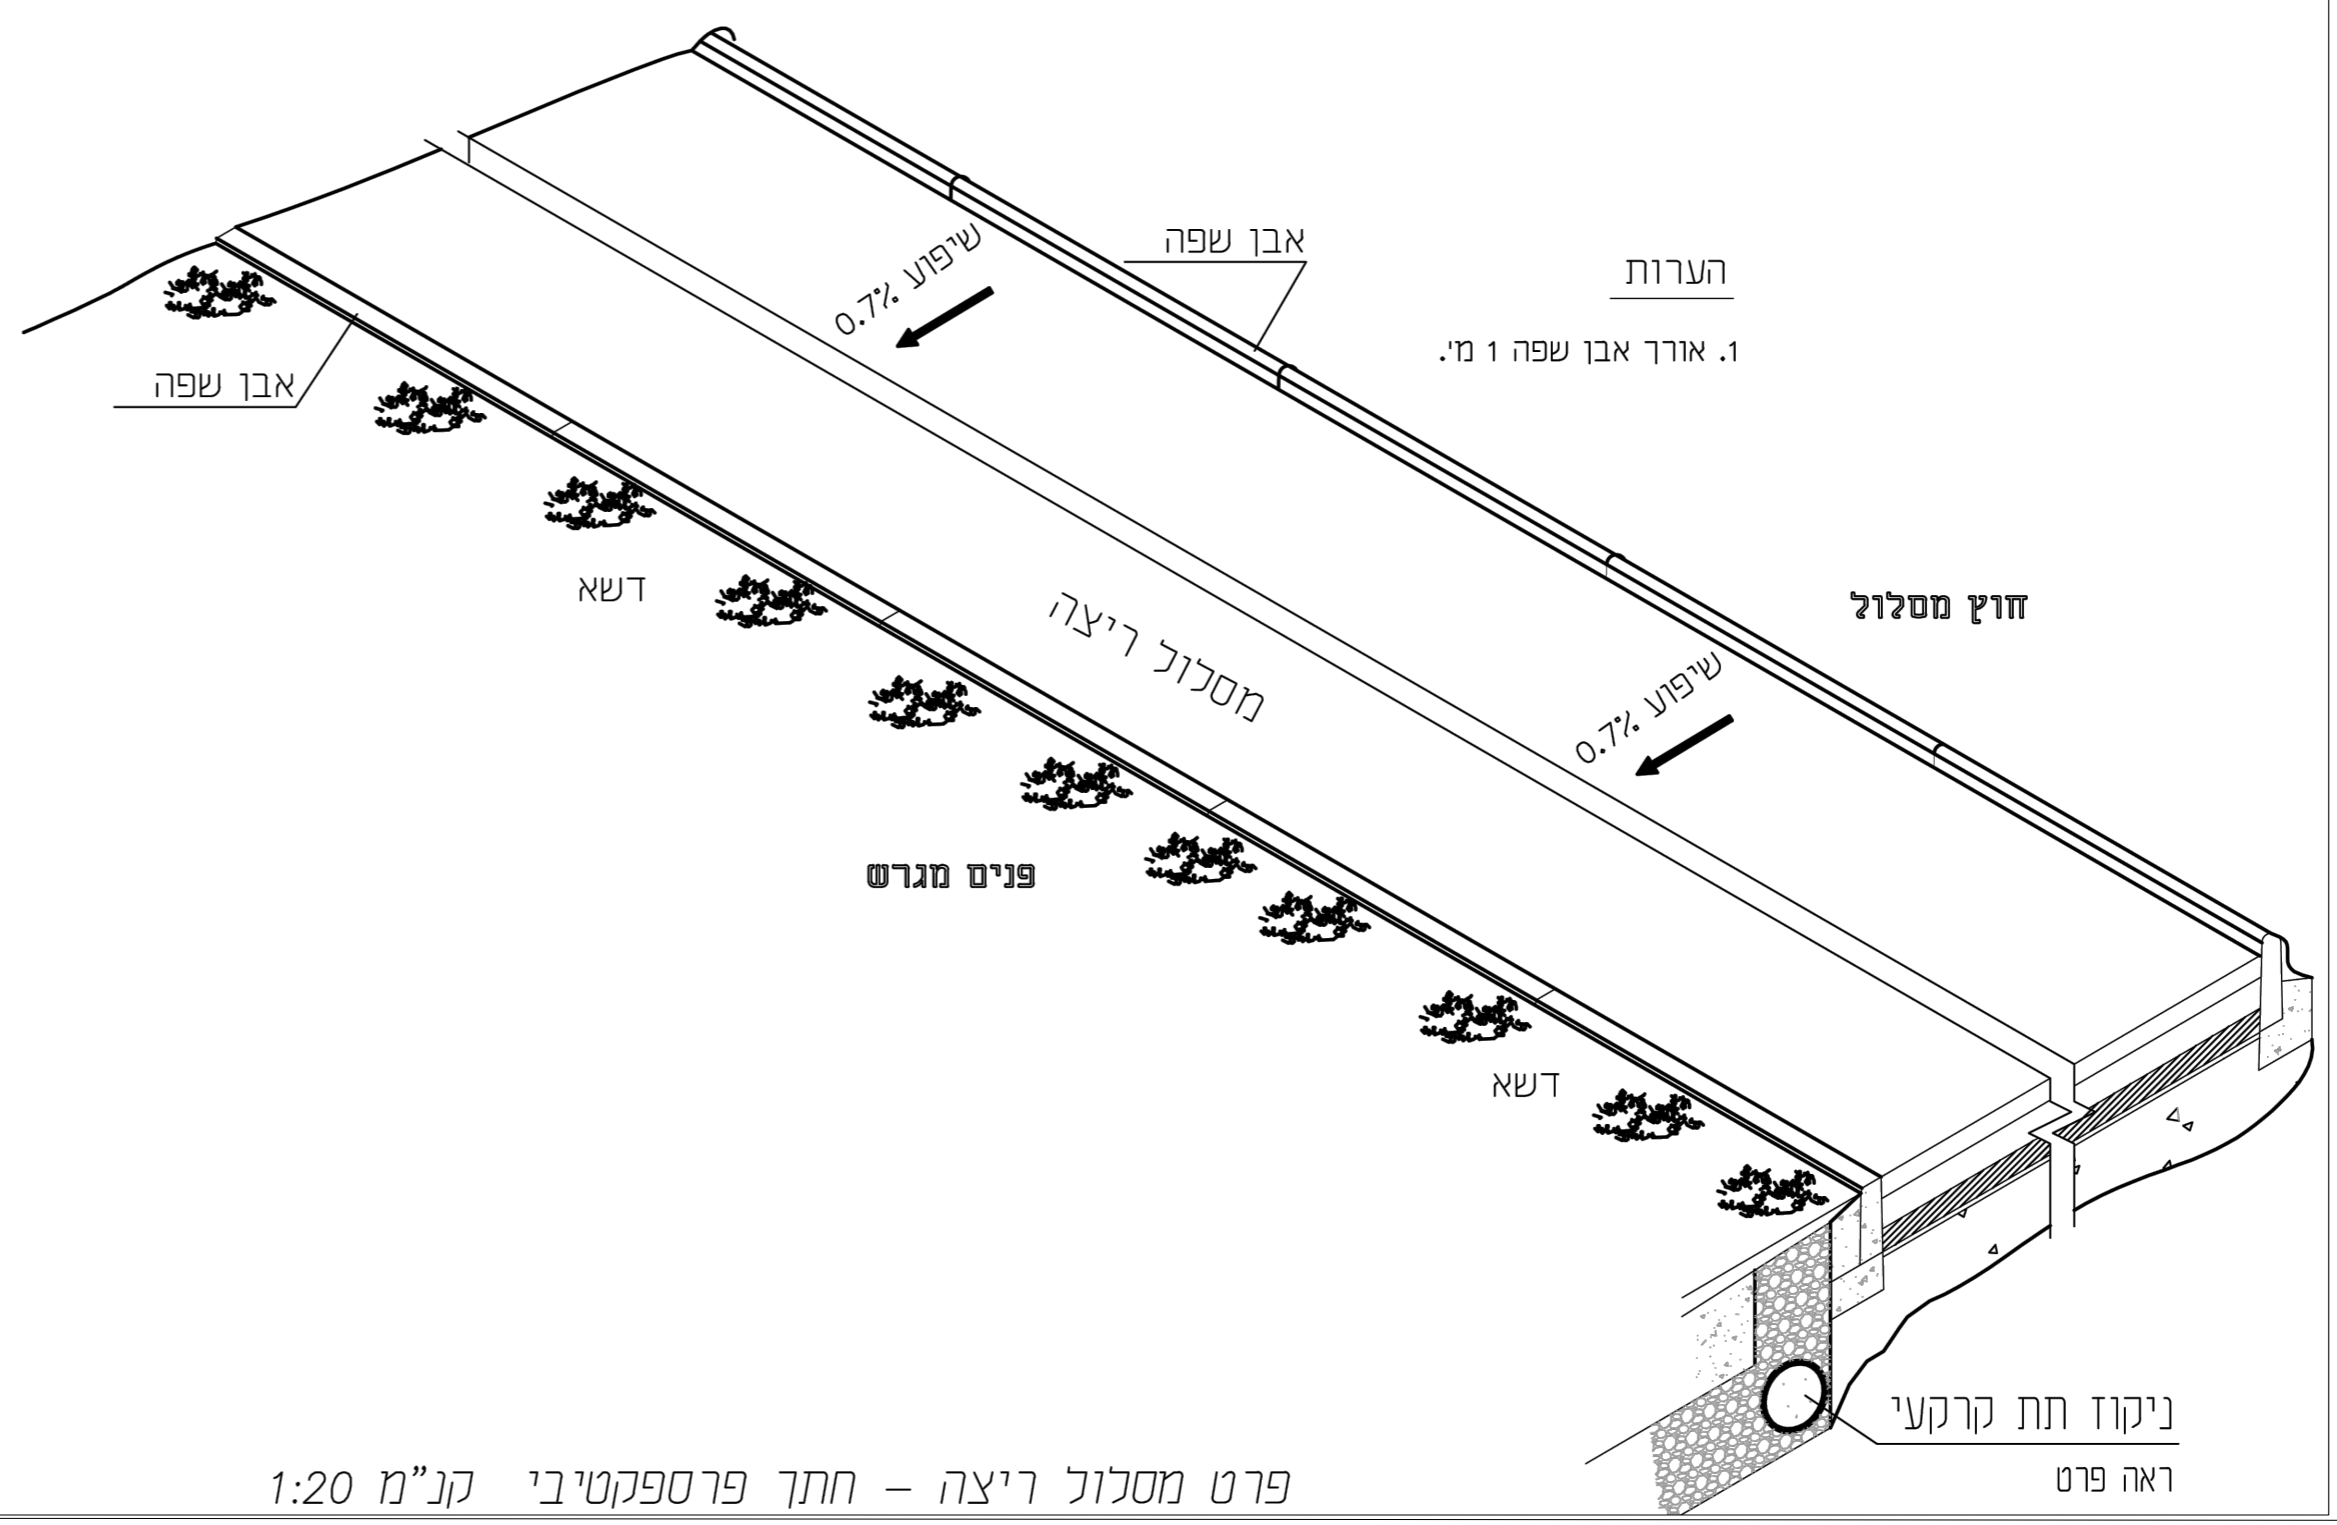

פרט מסלול ריצה - חתך פרספקטיבי קנ"מ 1:20

מורן- תכנון פרויקטים לספורט בע"מ
 יצחק (פיצו) מור
 קיבוץ כפר עזה
 נייד: 050-5203595
 mor@kfar-aza.org.il

תאריך עדכון: 17/06/2024
 מהדורה: 3
 קנ"מ: 2-9
 חתך גליון: 2-9
 תוכן הגליון: פרט מסלול ריצה

שלב	תאריך
לעיון	
לאשר	
למכרז	17/6/2024
לביצוע	

המזמין:	תכנון: רחל בילסקי אדריכלית אחרת אדריכלות
מקום:	תאריך מקור: 17/6/2024
פרויקט:	מס' עבודה:
קובץ:	SH-ATL-WP-Michraz

* המבצע אחראי לכדיקת התכנית והתאמתן במקום. על המבצע לבקר את כל המידות ולודיע לחתמן על כל טעות או אי-התאמה.
 * אין לקבוע מידות ע"י מדידה בשטח.
 * אין לעשות כל שימוש בתכנית זו או ברעיונות הגלומים בה ללא אישור בכתב מהמתכנן.



אחרת
 אדריכלות. תכנון ערים. בניה ירוקה
 רחל בילסקי, אדריכלית
 מלפנט: 04-6255464 נייד 052-3409204
 WWW.BNIUYAYERUKA.COM