פרטי סלילת מגרש חניה

פרט מבנה מיסעה ומדרכה סמגרש החניה עם א.ש. מדגם חריש
קנ"מ 1:10

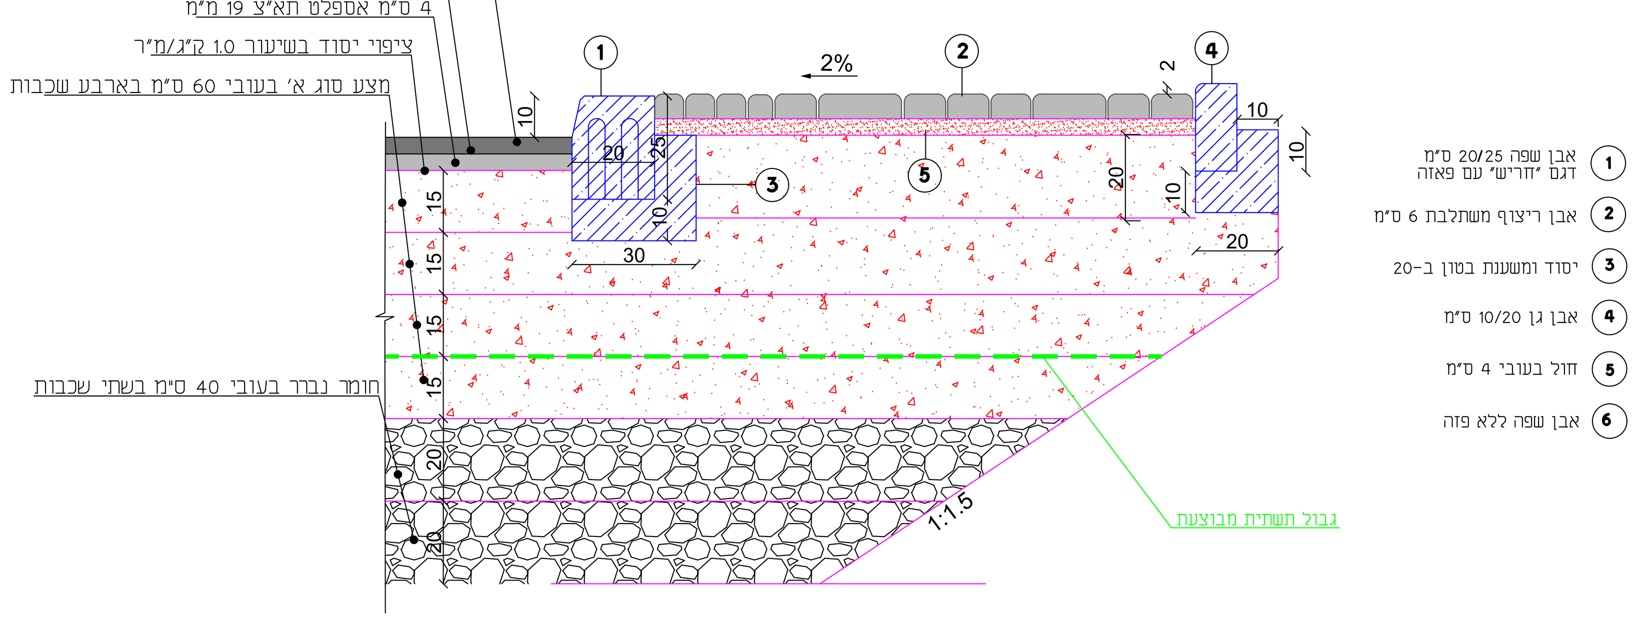

1. אבן שפה 20/25 ס"מ דגם "חריש" עם פאזה
2. אבן ריצוף משתלבת 6 ס"מ
3. יסוד ומשענת בבטון ב-20
4. אבן גן 10/20 ס"מ
5. חול בעובי 4 ס"מ
6. אבן שפה ללא פאזה

פרט מנחה למסלעה עד גובה כ-1.5'
קנ"מ 1:20

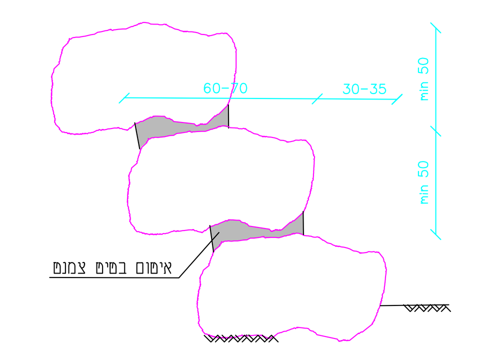

פרט להנחת צינור ניקוז במגרש החניה

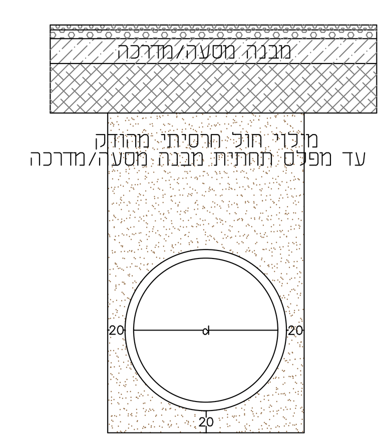

פרט הנמכת אבן שפה במדרכה רחבה (מעבר הולכי רגל)
תנוחה 1:20 ק.מ

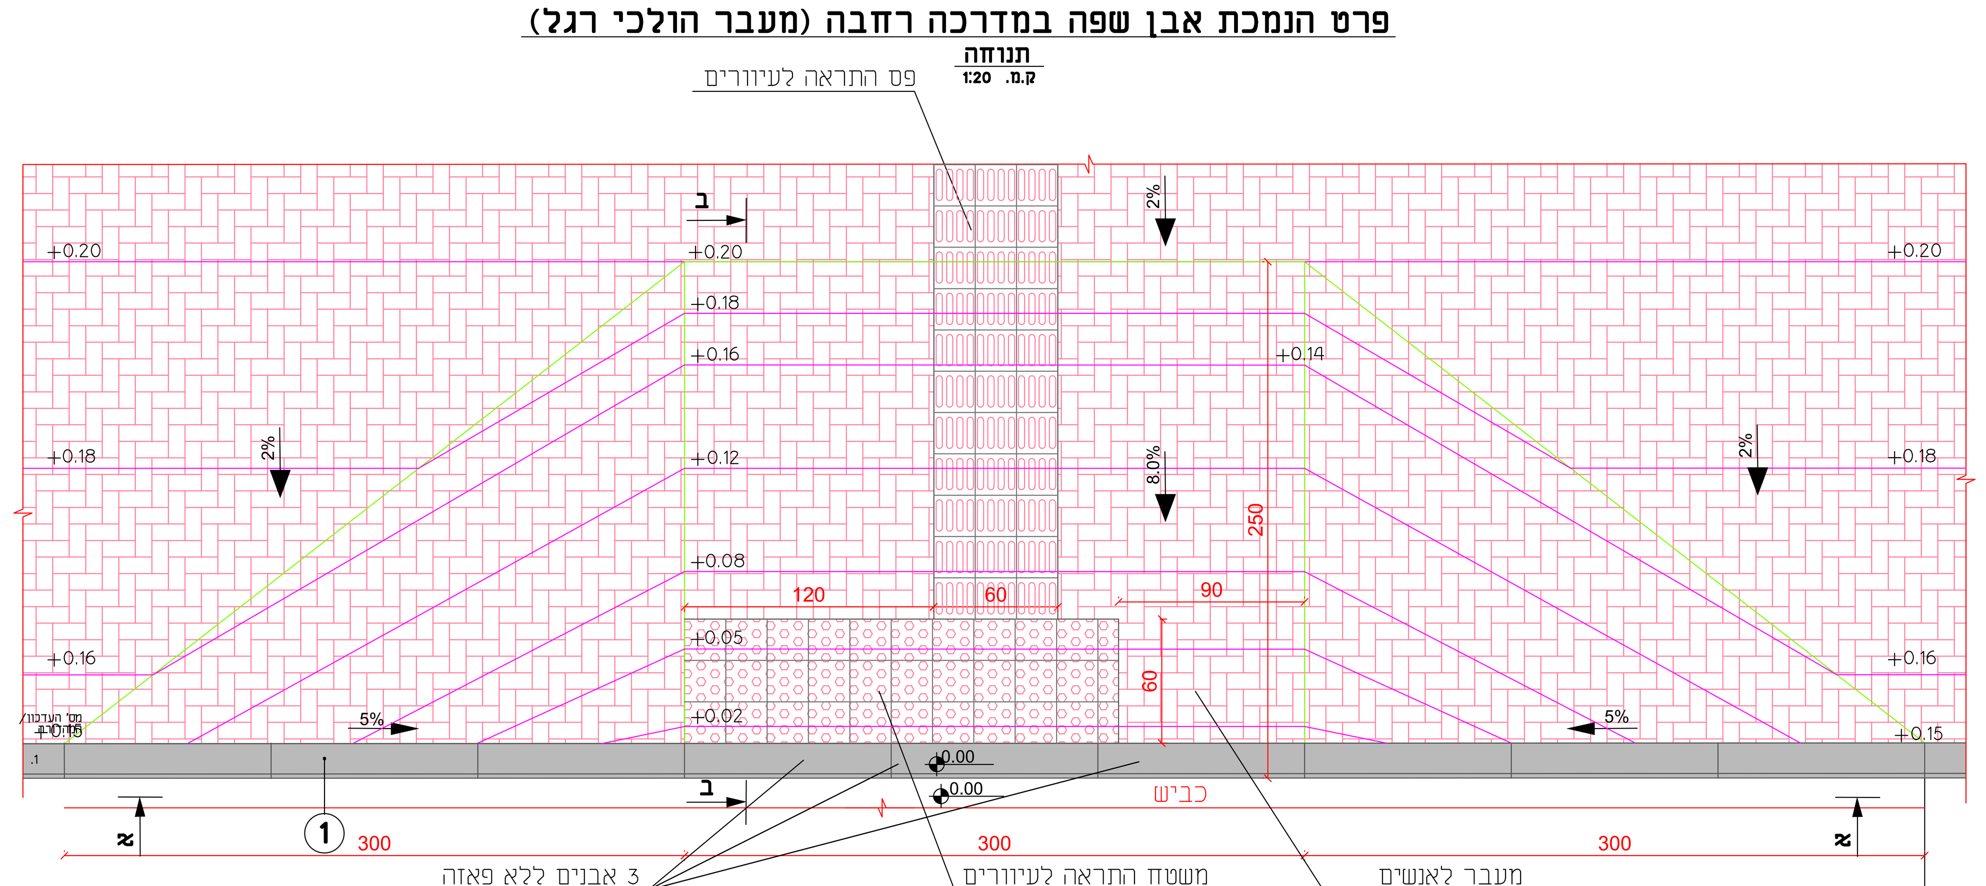

חתך א-א 1:20 ק.מ

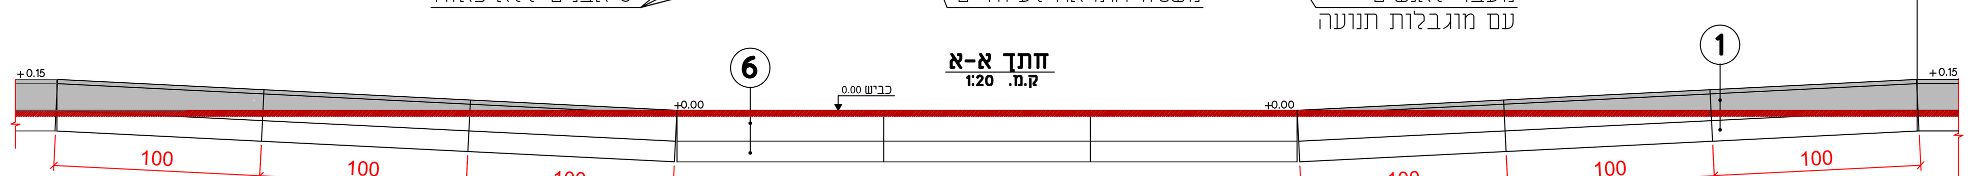

חתך ב-ב 1:10 ק.מ

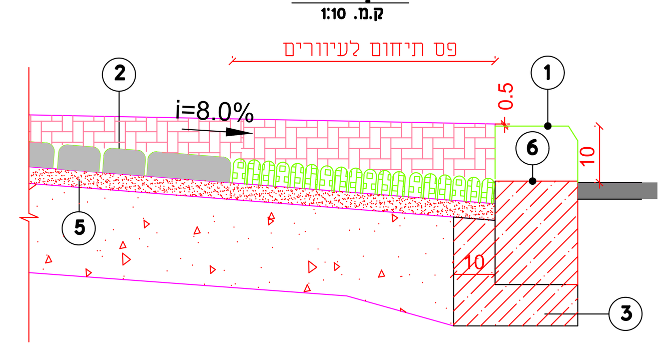

פרטי ניקוז מגרש אתלטיקה

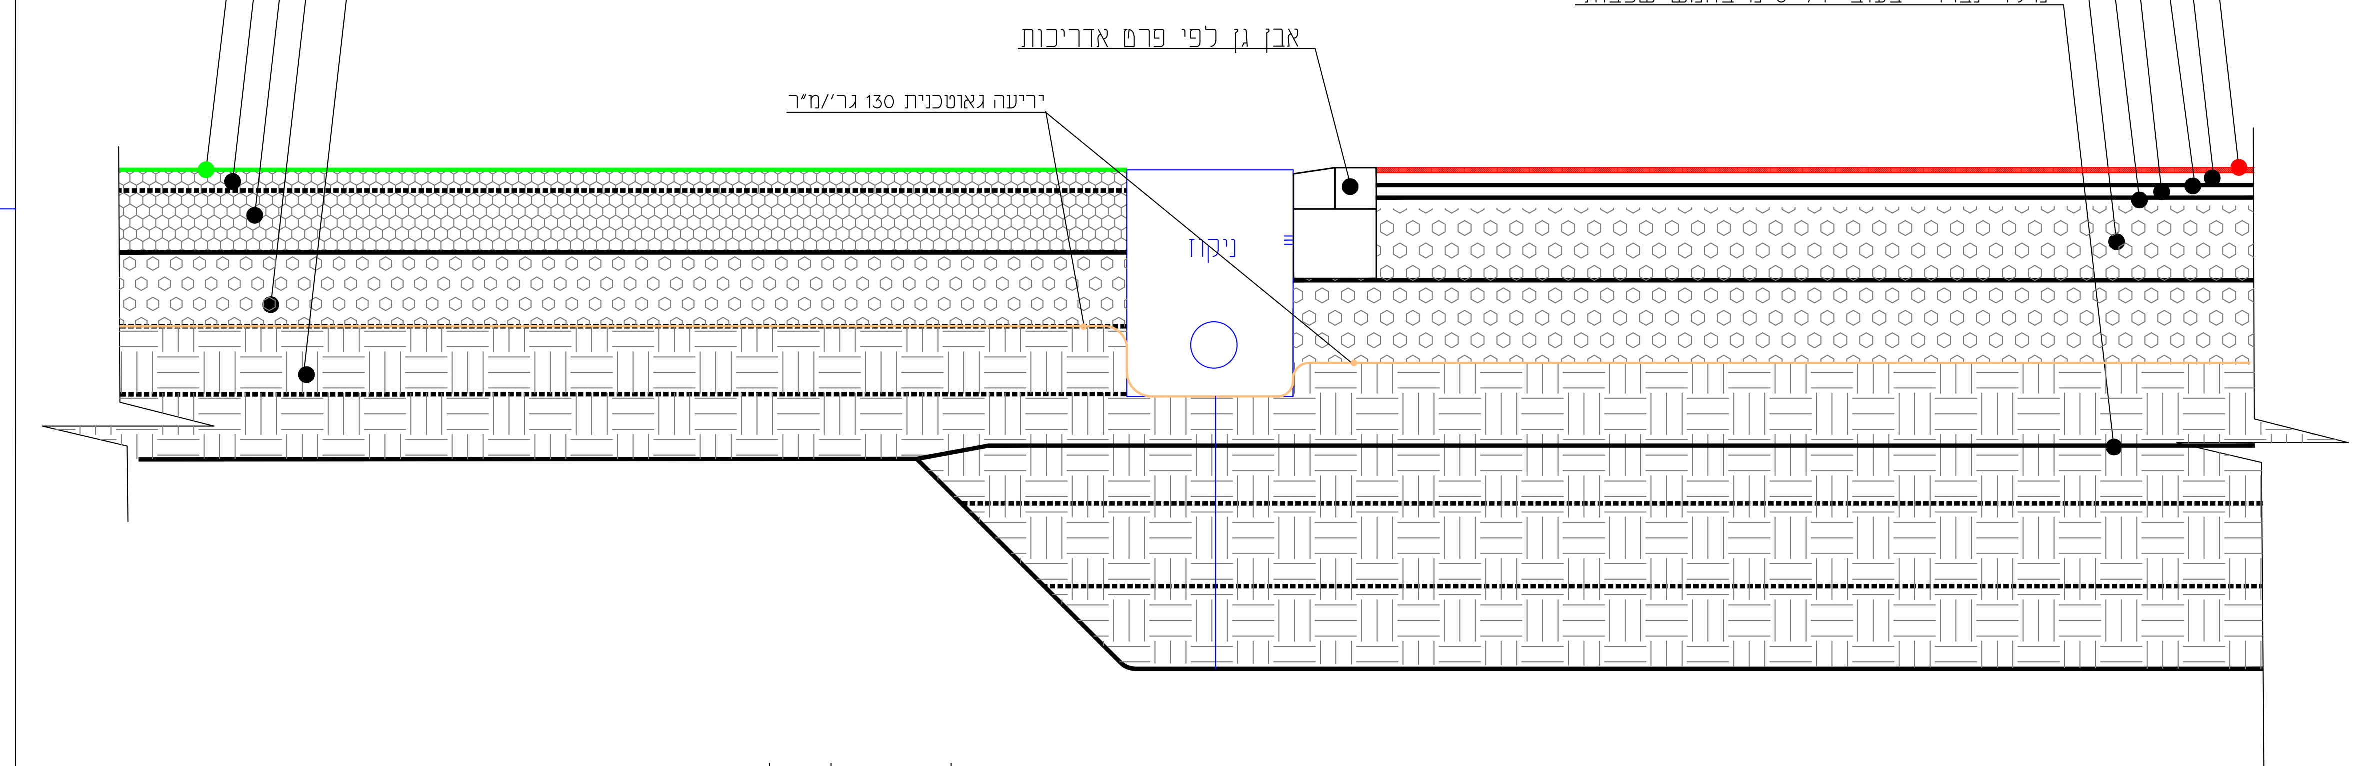

פרט מבנה וחיבור מגרש למסלול ריצה

פרט הנחת צינור ניקוז מולטיפילטר
קנ"מ 1:10

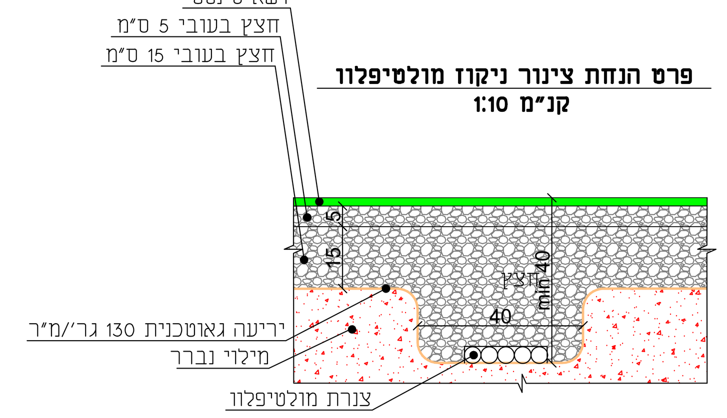

פרט חיבור צינור מולטיפילטר לצינור הקפי
קנ"מ 1:10

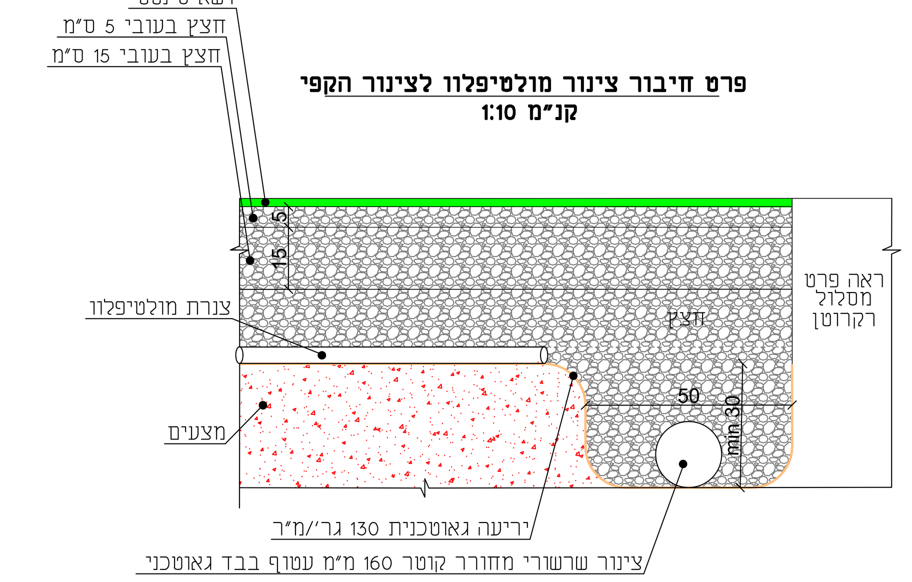

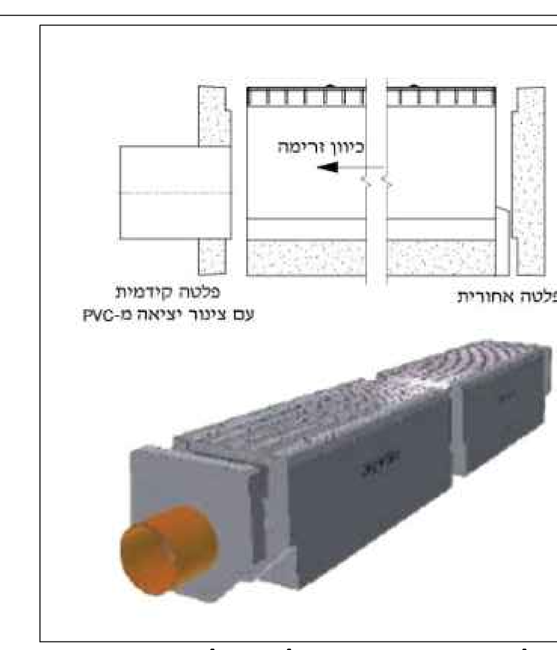

פרט פלטות סגירה לתעלת מגנודריין

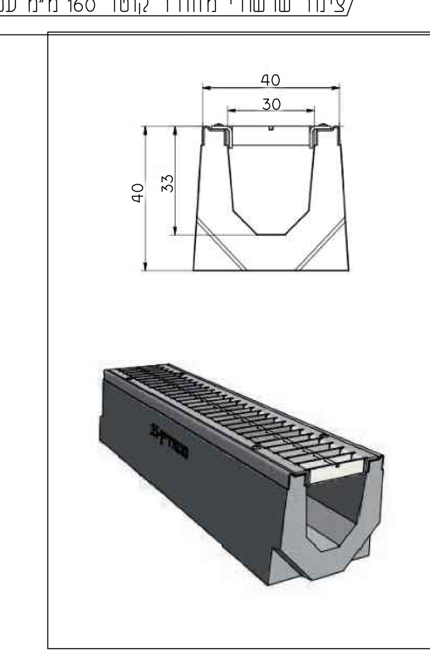

פרט תעלת ניקוז מגנודריין

תאור העדכון :		תאריך :
.1	עדכון למכרז	30.05.24

המבצע אחראי למידות ולהתאמתן במקום.
אין למדוד בקנה מידה מתוך השרטוט
בכל מקרה של אי התאמה בתכנית ובמידות על המבצע לפנות למתכנן.

מעמד התכנית :

תכנון ארעי ○ | תכנון מוקדם ● | תכנון מפורט ○

לעיון ●	סופי ○	לאישור ○	למכרז ●	לביצוע ○
תאריך: 05.03.23	תאריך:	תאריך:	תאריך: 30.05.24	תאריך:

CHECHIK CIVIL Engineering
הנדסת כבישים ותנועה
chechik@012.net.il
vfctho 4' rn, di
pex: 1669776-30 ykpui: 2899476-30

פרוייקט : מגרש אתלטיקה

שם התכנית : פרטים

מס' גליון שוטף	קידומת	מס' העבודה					מס' פנימי	
2	0	1	6	1	7	4	1	0

הוכן עבור : מוא"ז שער הנגב

עורכים ומאשרים	תכנון ושרטט:	בקר :	אישר :
שם :	א.רסלר	ש.פאר	ח.צצ'ק
תאריך :	05.03.23	05.03.23	05.03.23

סה"כ תכניות: 0 | מהדורה: 0 | קנה מידה : 1:250

Z:\1projects\שער הנגב\קרית חינוך 2022\ניקוז כדורגל 2023\תכנון 10 ar.dwg