




TOP VIEW
1:50

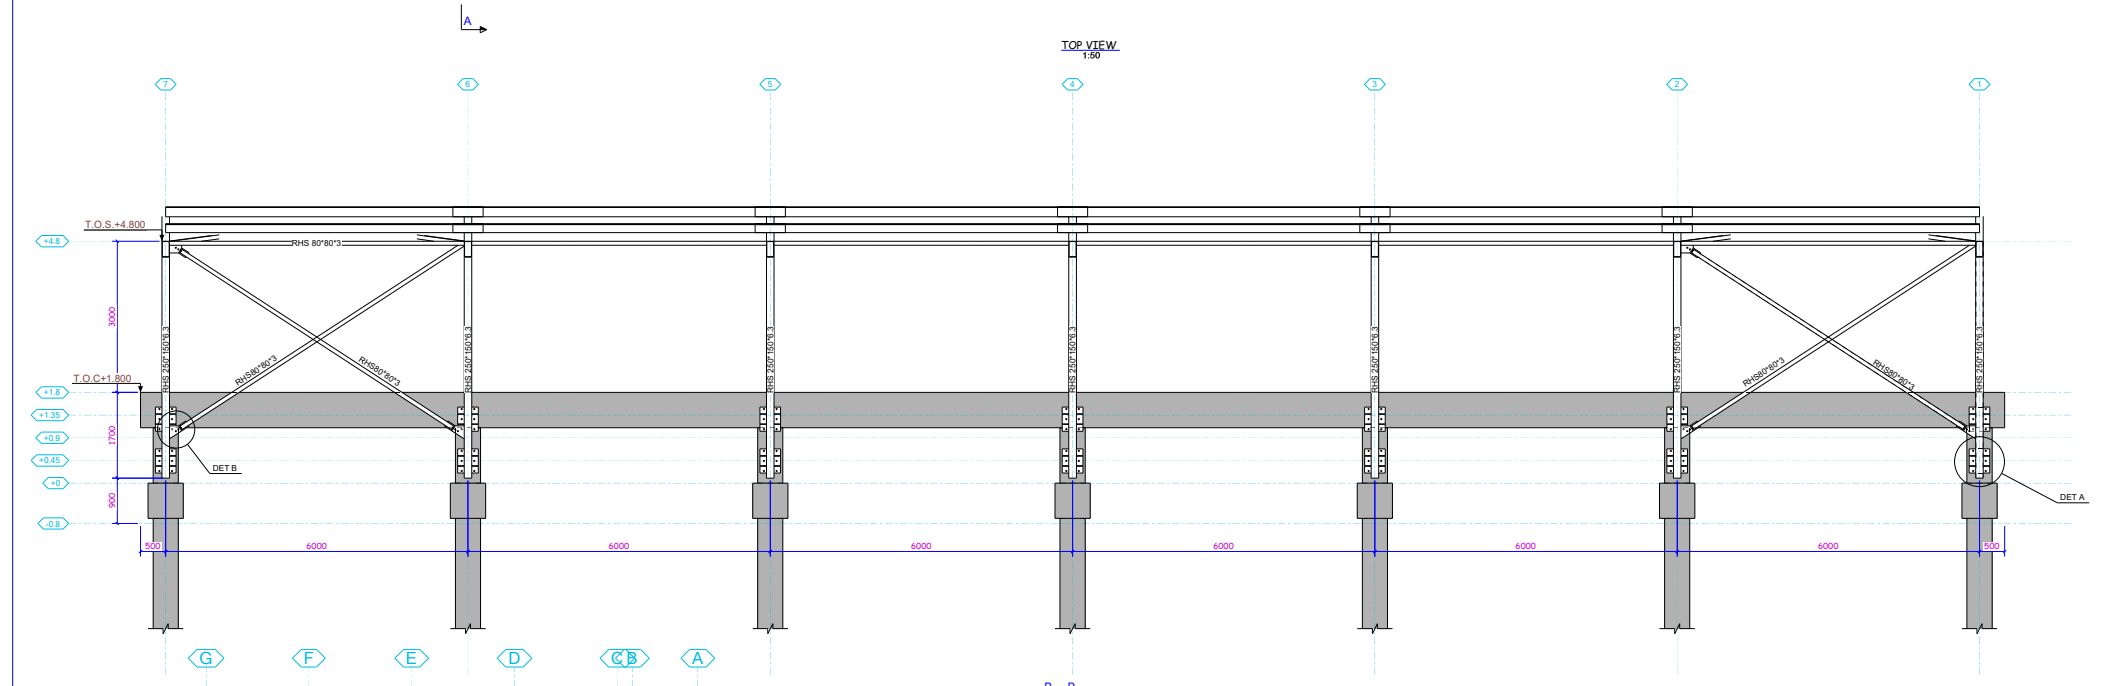


B - B
1:50

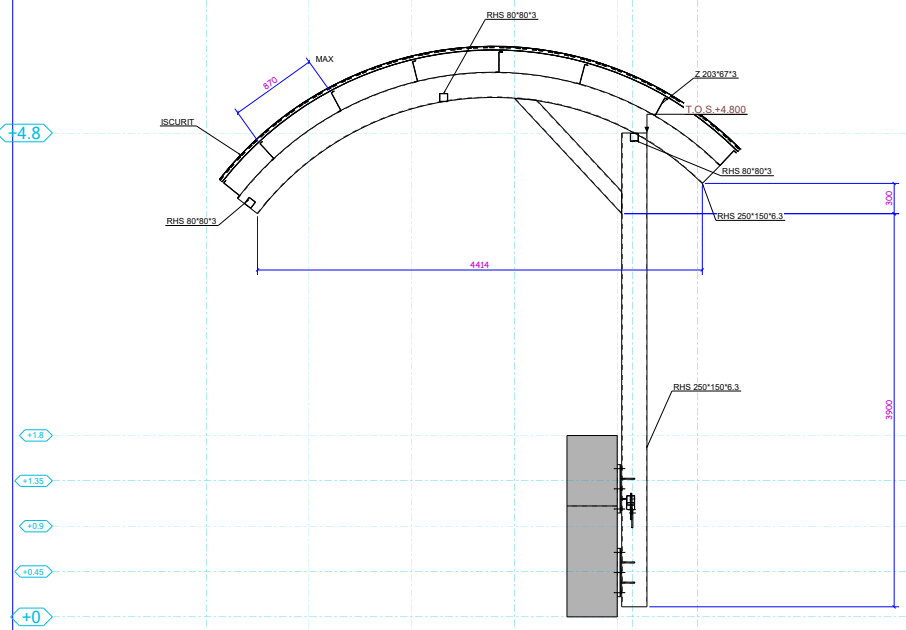

A - A
1:25

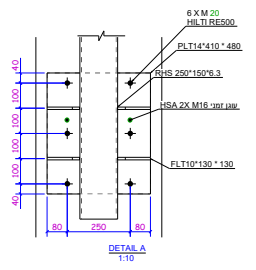

DETAIL A
1:10

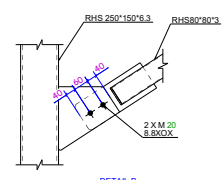

DETAIL B
1:10

REV	MARK	DESCRIPTION	By	Date
		CREATED		
		לביצוע		
		למכור		
		לאשר		
		לעין		
		מחזור:		
		מס' גיליון:		
		קב"מ:	1:10	1:25
			1:50	
3064_ENGSTeel				
שם הפרויקט				
מגרש אתליטיקה				
שם הפרויקט				
3064				
אשר: שם המהנדס או הנ"כ - לוח אישור לדפוס את שמו/שם יחיד				
שער הנגב				
לקוח:				
שער הנגב				
ביט טיים הודסה וייעוץ בנייה הח"ן 5 שער הנגב ת.ד. 51218203 office@bimteam.co.il www.bimteam.co.il כשרונות וטכנולוגיה נכפשים				
ע"ד:				
שרטוט:				
אשר:				
בקר:				
G [2]				
Drawing NO :				
Issue Date :				
Layout Size :				
1189x841				