


תאריך:
29.08.24

החממה הטכנולוגית


רחל בילסקי, אדריכלית
מצפה אילן
טל: 04-6255464
www.bniyayeruka.com

אחרת
אדריכלות | עיצוב פנים | בניה ירוקה


רשימת אלומיניום

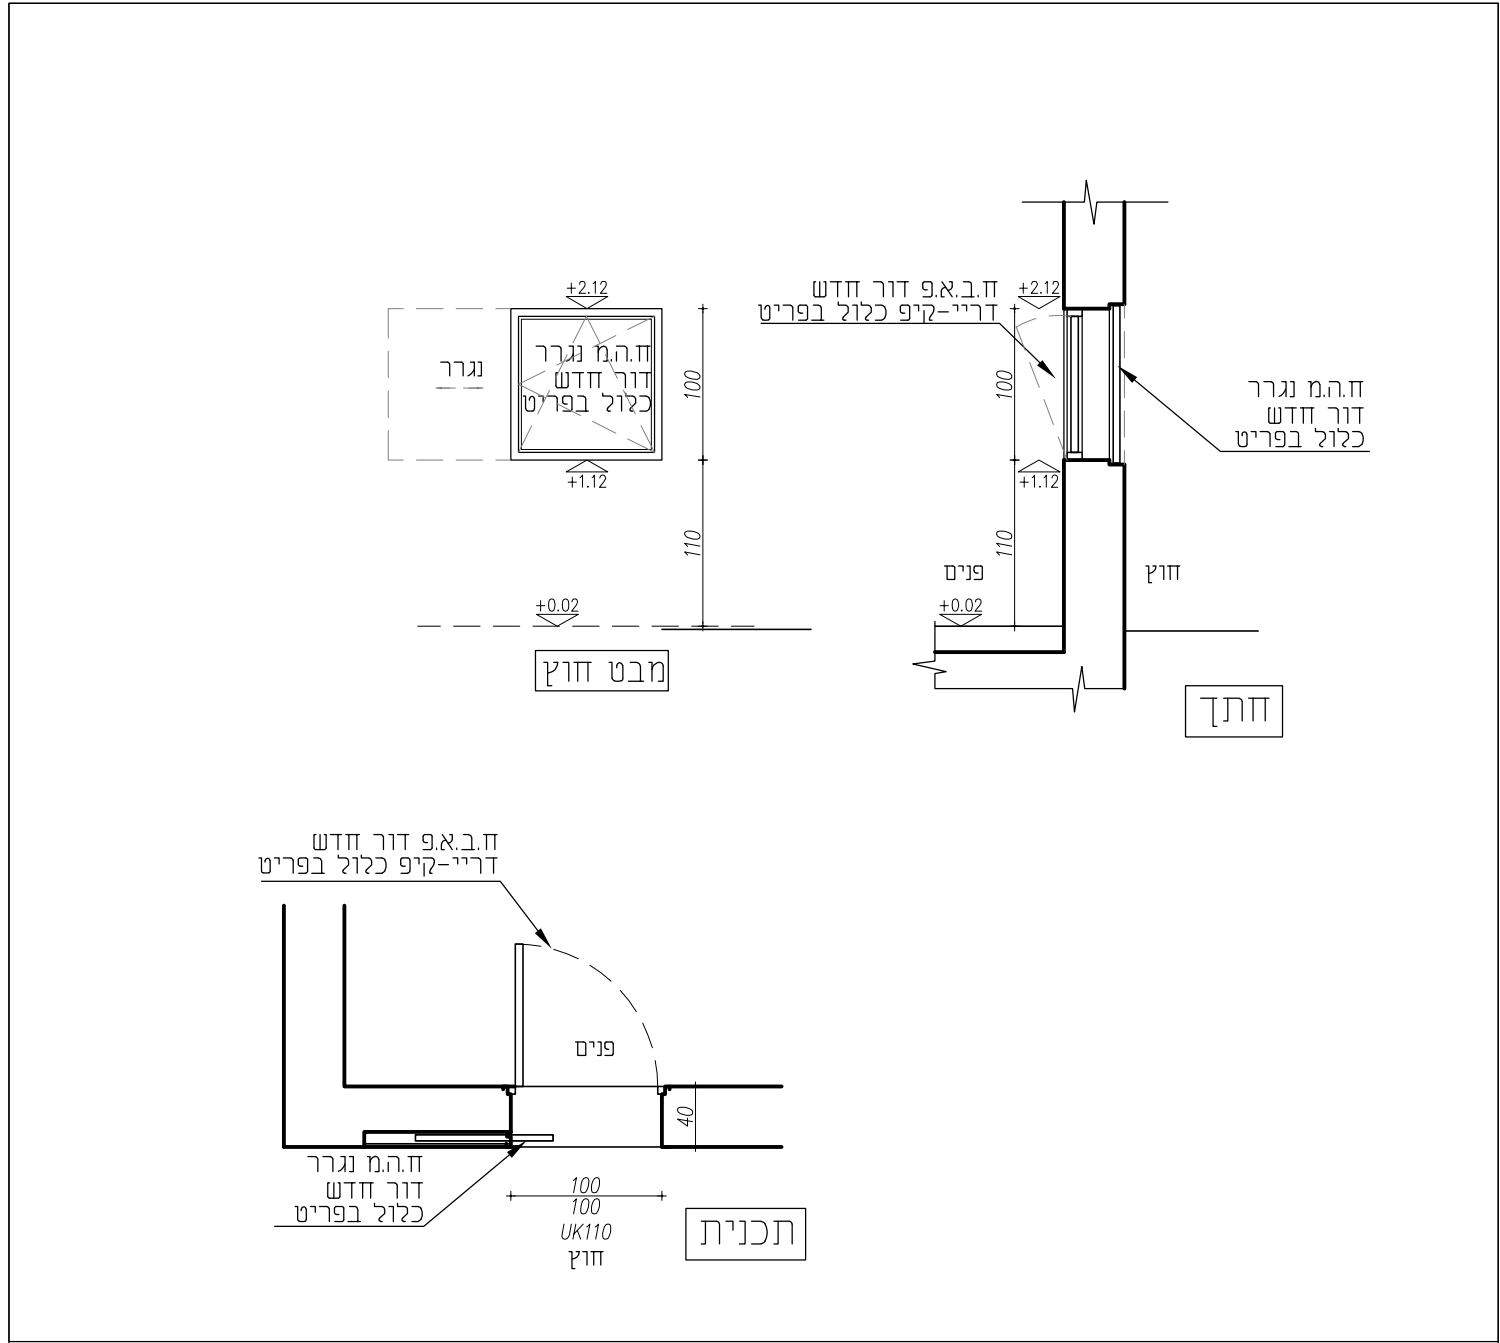


מיקום	חלון ממ"ד	כמות 2
	L=100 H=100	
משקוף	בהתאם תקן פיקוד העורף	שמאל ימין
זיגוג	בהתאם תקן פיקוד העורף	
פירזול	בהתאם תקן פיקוד העורף	
גמר	בהתאם תקן פיקוד העורף	
הערות	יש להגיש פרטי אלומיניום לאישור האדריכלית גזון יבוצע בהתאם לטבלת גמרים המצורפת לתוכניות	
תאור הפרט	חלון הדף מסדי נגרר לפי תקן פקע"ר כולל חלון אלומיניום דריי-קיפ פנימי עפ"י פקע"ר	
	קנ"מ: 1:50	
שם פרויקט	רחל בילסקי, אדריכלית	מספר הפרט א 1
מספר גליון	מצפה אילן ד.נ. מנשה 37863 טל: 04-6255464 bilskyr@gmail.com www.bniyayeruka.com	
החממה הטכנולוגית		מספר קטלוגי
אחזקת		

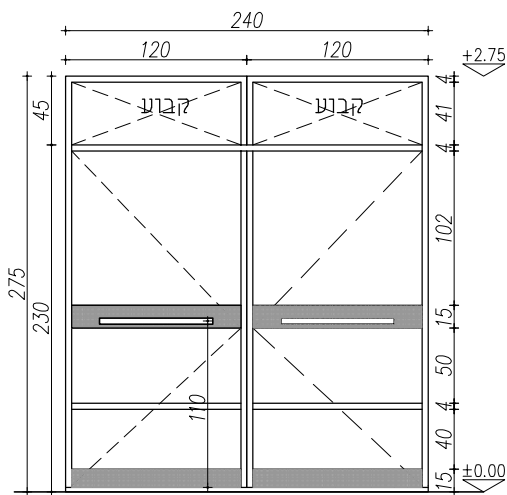

מבט פנים

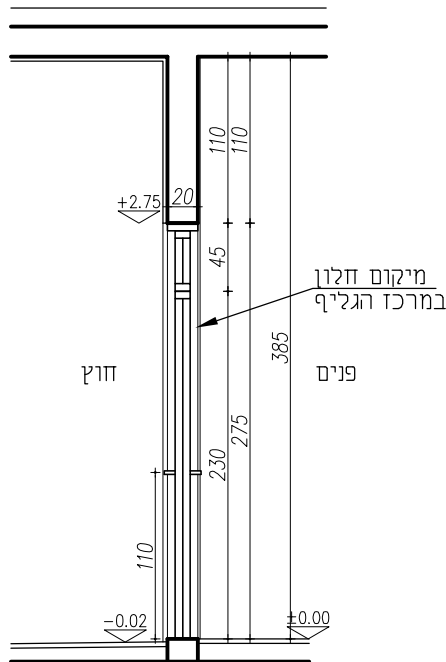


חזן

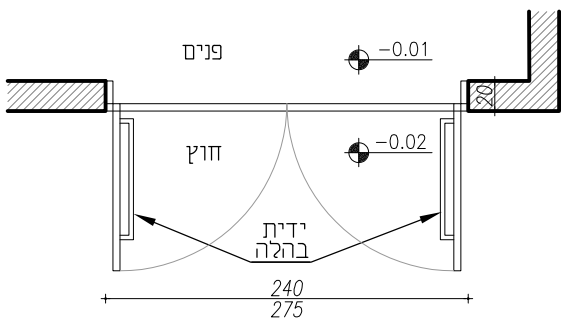


תכנית


1	כמות	דלת כניסה ראשית למבנה, חזית דרומית		מיקום
		L=240 H=275		פתח בבניה
	שנאל	לפי פרטי קליל 4900 או ש"ע לאישור האדריכלית		משקוף
	ימין	זכוכית רבודה 8 מ"מ לפחות בהתאם לת"י 1099		זיגוג
		-לפי פרטי קליל או ש"י לאישור האדריכלית, כולל ידיות		פירזול
		-חלוקות בכנף לפי תרשים		גמר
		יש להגיש פרטי אלומיניום לאישור האדריכלית גזון יבוצע בהתאם לטבלת גמרים המצורפת לתוכנית		הערות
מספר הפרט א 2	תאריך:	דלת כניסה דו כנפית, פתיחה כלפי חוץ הכוללת 2 ידיות בהלה הכוללת חלון קבוע בחלק העליון לפי מידות		
	29.08.24			
	קנ"מ:			
מספר קטלוגי	1:50			
	אחרת			
		רחל בילסקי, אדריכלית מצפה אילן ד.נ. מנשה 37863 טל: 04-6255464 bilskyr@gmail.com www.bniyayeruka.com		שם פרויקט החממה הטכנולוגית
				מספר גליון

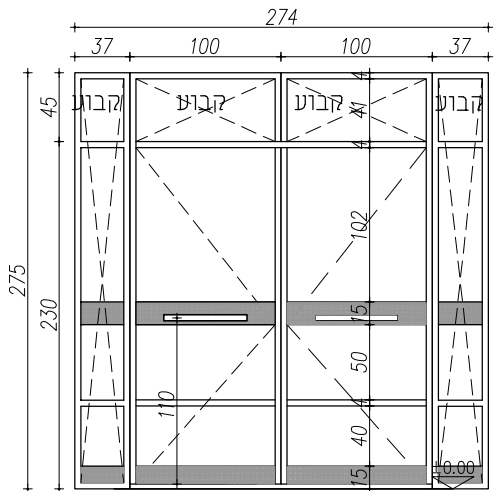

מבט פנים

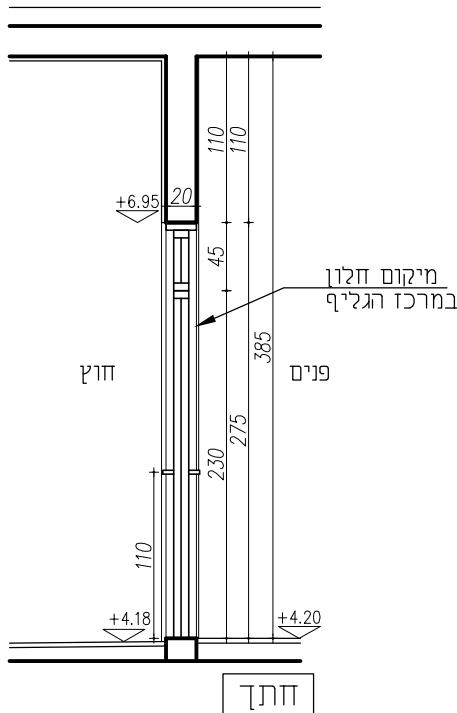

מבט חוץ

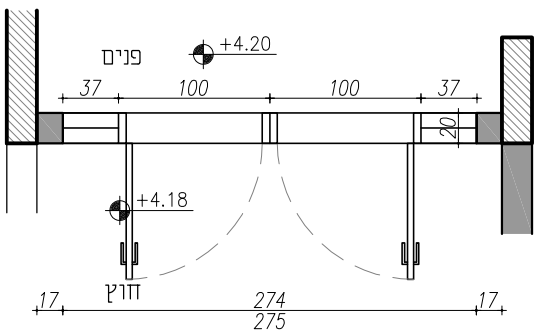

תכנית

1	כמות	יציאה למרפסת קומה 2		מיקום
		L=90 H=265		פתח בבניה
	שמאל	לפי פרטי קליל 4900 או ש"ע לאישור האדריכלית		משקוף
	ימין	זכוכית רבודה 8 מ"מ לפחות בהתאם לת"י 1099		זיגוג
		-לפי פרטי קליל או ש"י לאישור האדריכלית, כולל ידיות		פירזול
		-חלוקות בכנף לפי תרשים		גמר
		יש להגיש פרטי אלומיניום לאישור האדריכלית גזון יבוצע בהתאם לטבלת גמרים המצורפת לתוכניות		הערות
מספר הפרט א 3	תאריך:	דלת יציאה דו כנפית, פתיחה כלפי חוץ הכוללת 2 ידיות בהלה הכוללת חלקים קבועים לפי מידות		
	29.08.24			
	קנ"מ:			
מספר קטלוגי	1:50			
	אחרת			
		רחל בילסקי, אדריכלית		שם
		מצפה אילן ד.נ. מנשה 37863 טל: 04-6255464 bilskyr@gmail.com www.bniyayeruka.com		פרויקט
		החממה הטכנולוגית		מספר גליון