

תאריך:
29.08.24


החממה הטכנולוגית

רחל בילסקי, אדריכלית


מצפה אילן
טל: 04-6255464
www.bniyayeruka.com

אחרת
אדריכלות | עיצוב פנים | בניה ירוקה


רשימת מסגרות

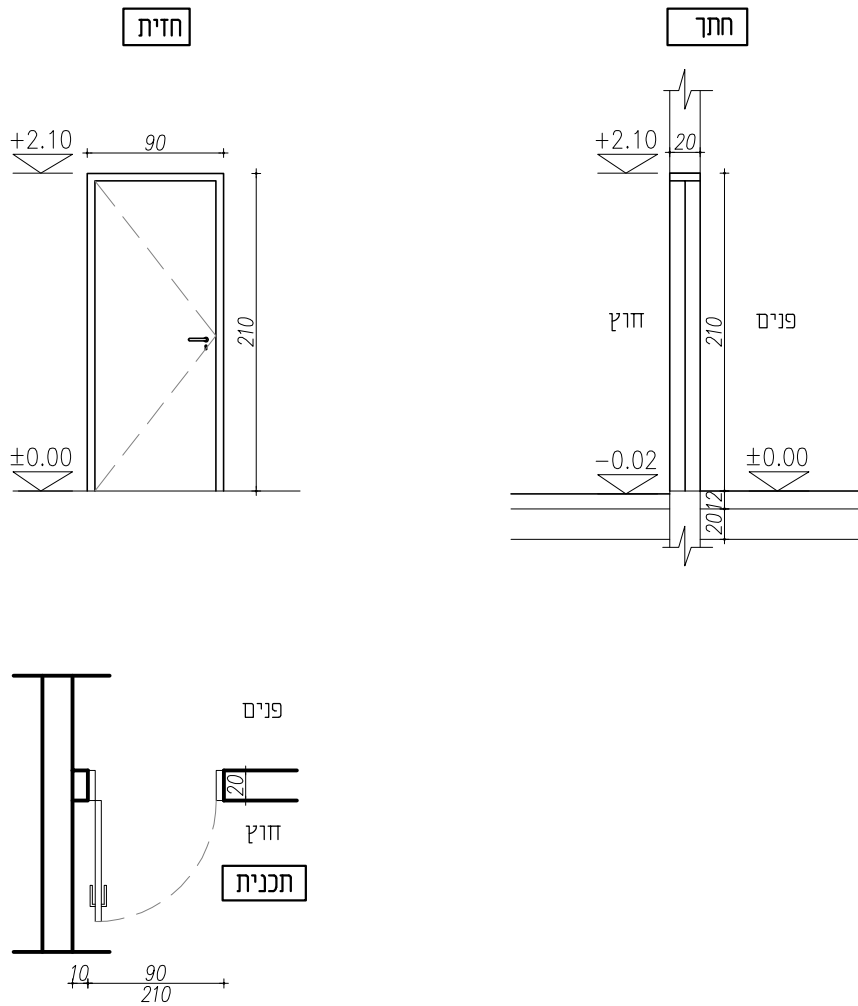

מיקום	חדר מדרגות	כמות	2
	פתח בבניה		
משקוף	ציר	שמאל	ימין
זיגוג	ללא		
פירזול	לבחירת האדריכל		
גמר	לבחירת האדריכל		
הערות	יש להגיש פרטי אלומיניום לאישור האדריכלית גזון יבוצע בהתאם לטבלת גמרים המצורפת לתוכניות		
תאור הפרט	דלת אש בעלת עמידות אש ל-30 דקות בידוד ו-30 דקות כשל תחילי ויציבות עפ"י ת"י 1212		
	תאריך:	מספר הפרט	
	קנ"מ:	מ	
		1	
שם פרויקט	רחל בילסקי, אדריכלית		
	מספרה אילן ד.נ. מנשה 37863 טל: 04-6255464 bilskyr@gmail.com www.bniyayeruka.com		
מספר גליון	אחזקת אודיכלות עיצוב פנים בניה ירוקה		


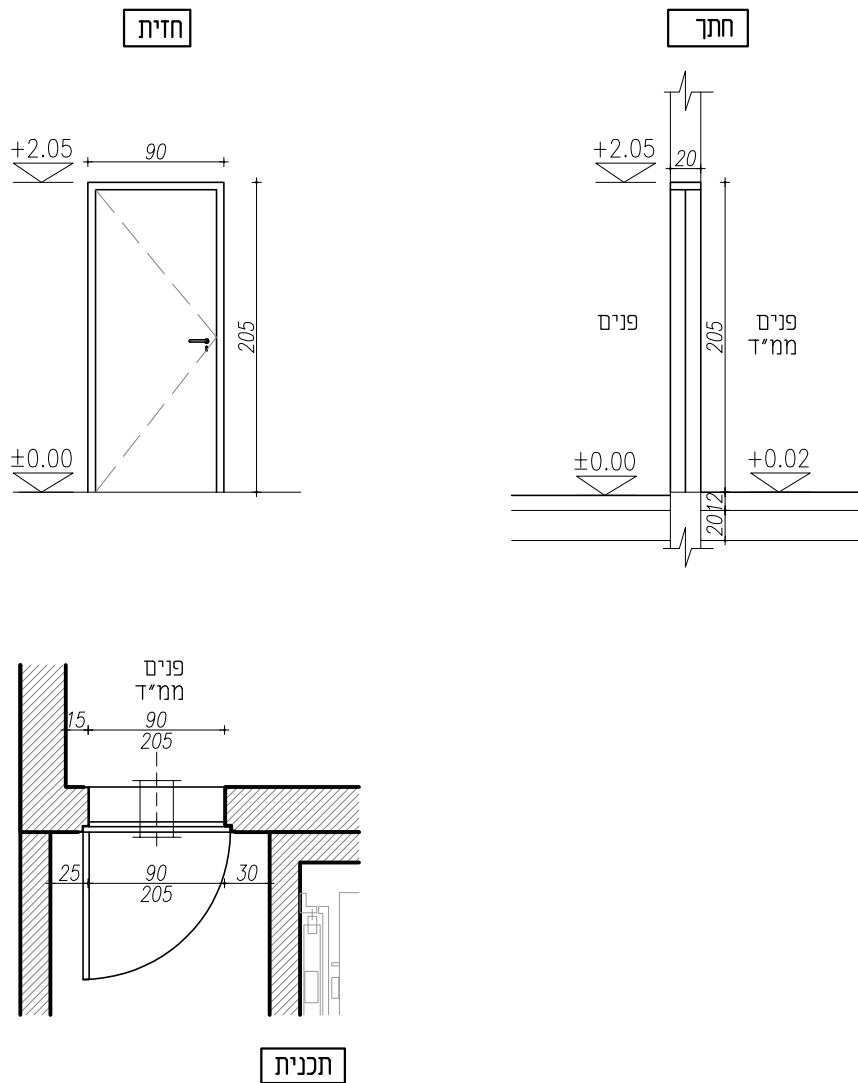


מיקום	ממ"ד	כמות	2
פתח בבניה	רוחב 90 גובה 205		
משקוף	לפי הנחיות פקע"ר	שמאל	ימין
זיגוג	ללא		
פירזול	לפי הנחיות פקע"ר		
גמר	לפי הנחיות פקע"ר		
הערות	יש להגיש פרטי אלומיניום לאישור האדריכלית גזון יבוצע בהתאם לטבלת גמרים המצורפת לתוכניות		
תאור הפרט דלת ממ"ד	תאריך:		מספר הפרט
	קנ"מ:		מ 2
	29.08.24		
	1:50		
שם פרויקט		רזל בילסקי, אדריכלית	
החממה הטכנולוגית		מצפה אילן ד.נ. מנשה 37863 טל: 04-6255464 bilskyr@gmail.com www.bniyayeruka.com	
מספר גליון		אחרת אדריכלות עיצוב פנים בניה ויזום	
		מספר קטלוגי	





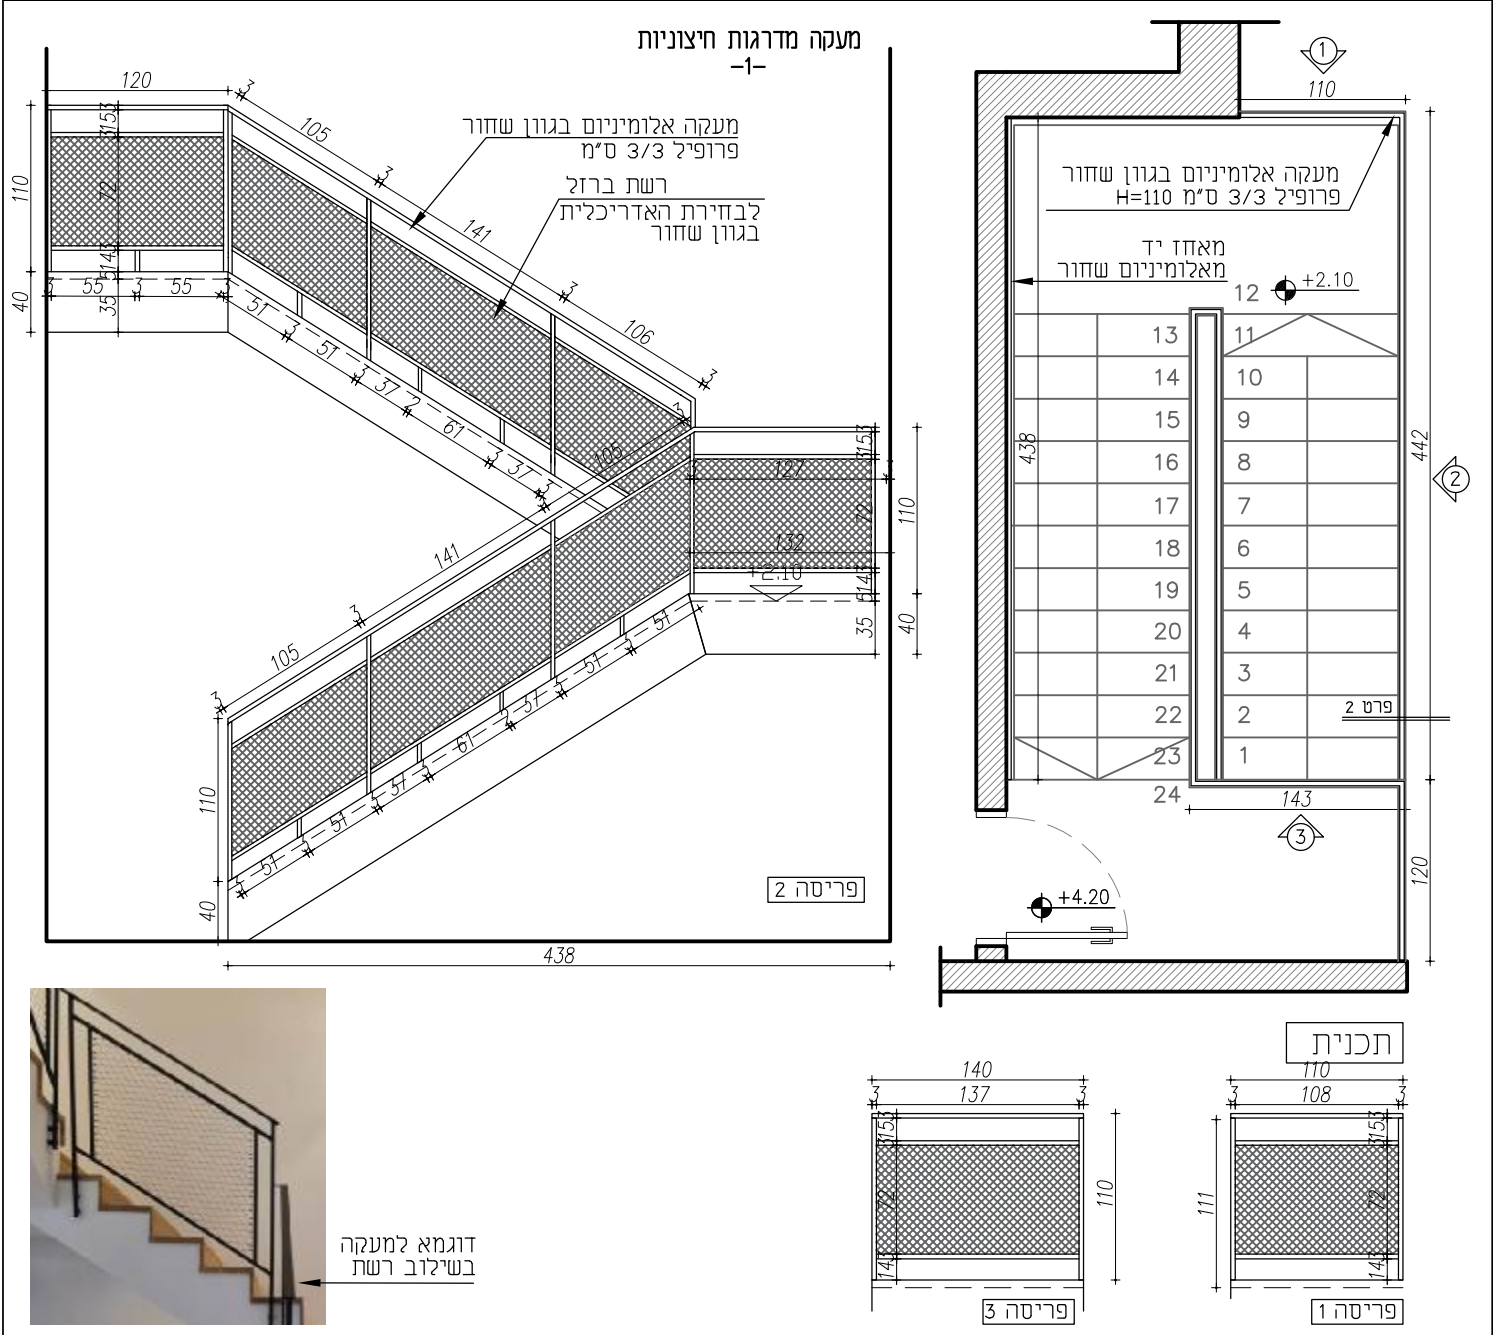


מיקום		מדרגות חיצוניות		כמות
פתח בבניה		-		1
משקוף		-		שמאל
זיגוג		ללא		ימין
פירזול				
גמר				
הערות		יש להגיש פרטי אלומיניום לאישור האדריכלית גוון יבוצע בהתאם לטבלת גמרים המצורפת לתוכנית		
תאור הפרט		מעקה אלומיניום בגוון שחור כולל רשת ברזל		מספר הפרט מ
שם		רחל בילסקי, אדריכלית		תאריך: 29.08.24
פרויקט		מחצפה אילן ד.נ. מנשה 37863		קנ"מ: 1:50
מספר גליון		טל: 04-6255464 bilskyr@gmail.com www.bniyayeruka.com		מספר קטלוגי
		אחרת		

-2-

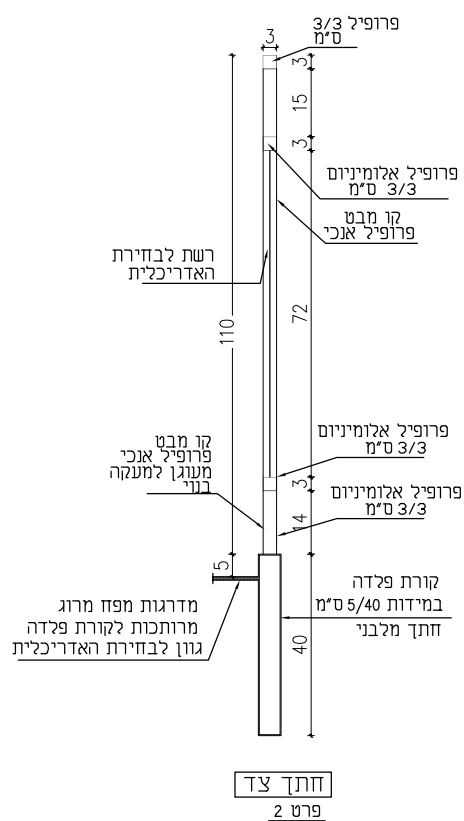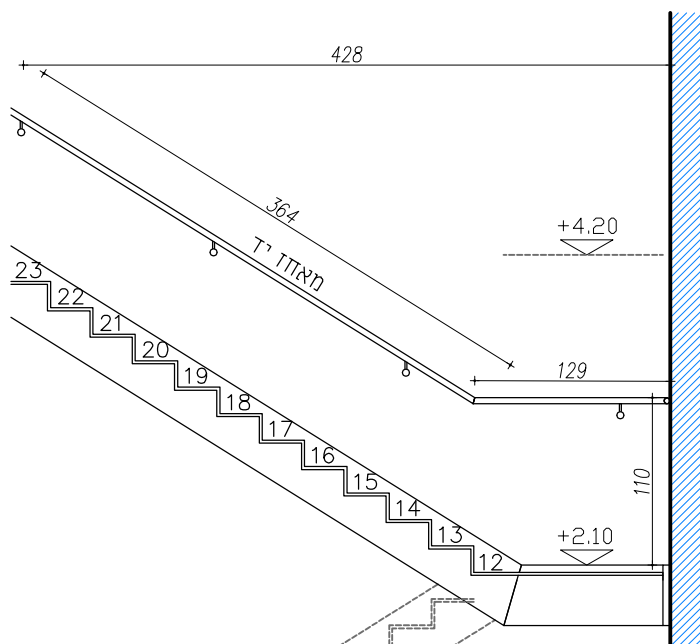

מיקום	מדרגות חיצוניות	כמות	1
	–		
פתח בבניה	–	שמאל	
משקוף	–	ימין	
זיגוג	כלא		
פירזול			
גמר			
הערות	יש להגיש פרטי אלומיניום לאישור האדריכלית גוון יבוצע בהתאם לטבלת גמרים המצורפת לתוכנית		
מספר הפרט מ 3 תאריך: 29.08.24 קנ"מ: 1:50 שם פרויקט מספר גליון החממה הטכנולוגית רחל בילסקי, אדריכלית מצפה אילן ד.ג. מנשה 37863 טל: 04-6255464 bilskyr@gmail.com www.bnivayeruka.com			

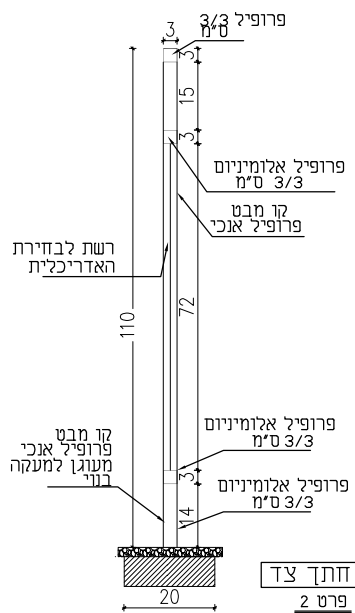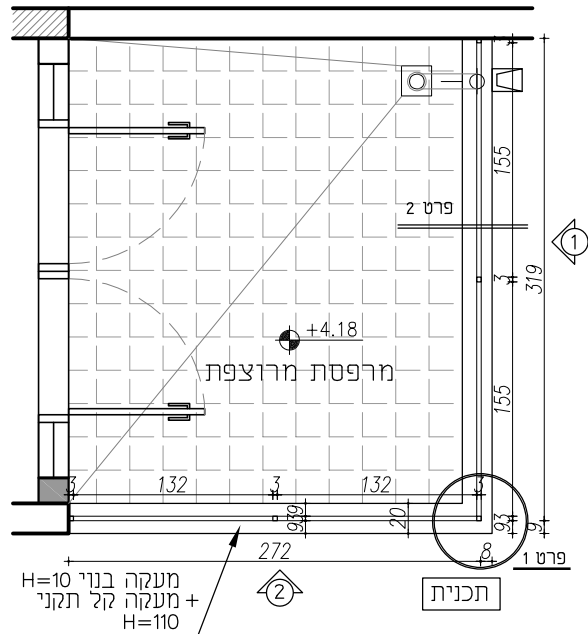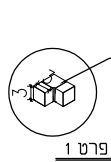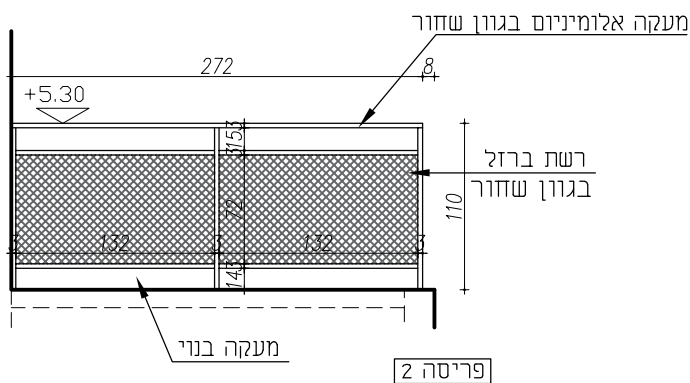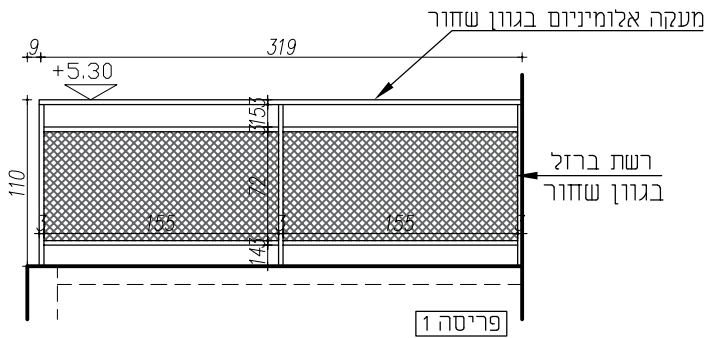

מיקום	מרפסת קומה א'	כמות	1
פתח בבניה	-		
משקוף	-	שמאל	
זיגוג	ללא	ימין	
פירזול			
גמר			
הערות	יש להגיש פרטי אלומיניום לאישור האדריכלית גוון יבוצע בהתאם לטבלת גמרים המצורפת לתוכניות		
תאור הפרט			
מעקה אלומיניום בגוון שחור כולל רשת ברזל		תאריך:	29.08.24
		קנ"מ:	1:50
שם פרויקט		רחל בילסקי, אדריכלית	
החממה הטכנולוגית		מחצפה אילן ד.נ. מנשה 37863	
		טל: 04-6255464	
מספר גליון		bilsky@gmail.com	
		www.bniyayeruka.com	
		אודיכלות עיצוב פנים בניה ירוקה	