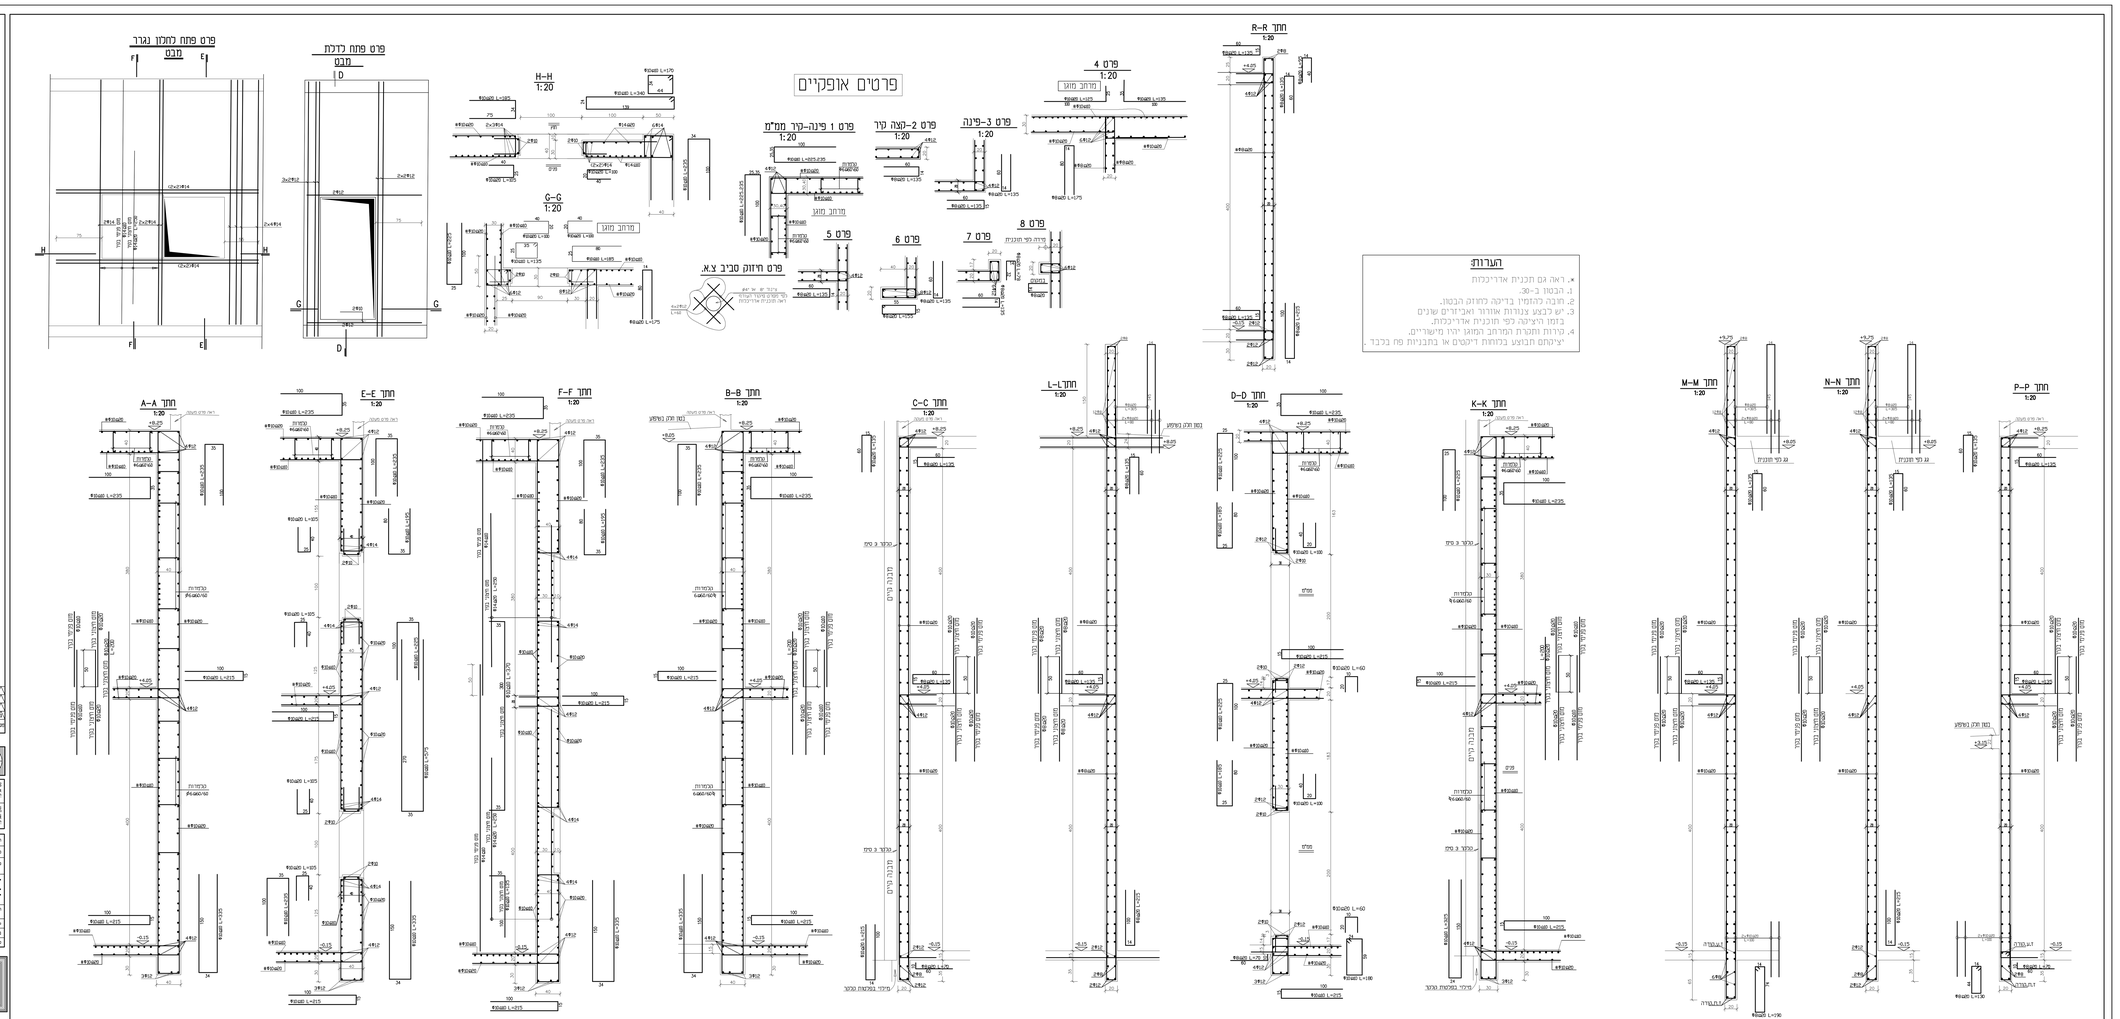
פרטים אופקיים
פרט 4
1:20
מרחב מוגן
פרט 3-פינה
1:20
פרט 2-קצה קיר
1:20
פרט 1 פינה-קיר ממ"מ
1:20
מרחב מוגן
פרט 8
1:20
פרט לפי תוכנית
פרט 7
1:20
פרט 6
1:20
פרט 5
1:20
פרט חיזוק סביב צ.א.
H-H
1:20
G-G
1:20
מרחב מוגן
פרט פתח כרכת מבט
פרט פתח במלון נגרר מבט
R-R חתך
1:20
A-A חתך
1:20
E-E חתך
1:20
F-F חתך
1:20
B-B חתך
1:20
C-C חתך
1:20
L-L חתך
1:20
D-D חתך
1:20
K-K חתך
1:20
M-M חתך
1:20
N-N חתך
1:20
P-P חתך
1:20
הערות:
*. ראה גם תכנית אדריכלות
1. הבטון ב-30.
2. חובה להזמין בדיקה לחוזק הבטון.
3. יש לבצע צנורות אוורור ואביזרים שונים בזמן הציקה לפי תוכנית אדריכלית.
4. כל הרחבות והחברת המחוגה יהיו מישעריים.
*ציקתם תבוצע בהוחות דיסקים או בתבניות פח בכבד .
C-3
פירוט בטון-חתכים ופרטים
מ.אבעד הנגב
מבנה המחה מבוטיות
תוספת חדרים ומערות
יום
מ.אבעד הנגב
אלי אבעד
אלי אבעד
shoar-Thomas
לוי-בר-אים
הרצל בנין הנדסי
08-6891228 פקס 08-6891232/3 ת.ד.
87214 מודיעין מכבים רעות 55 ת.ד.
BAUM-YOZAHAV.NET.IL