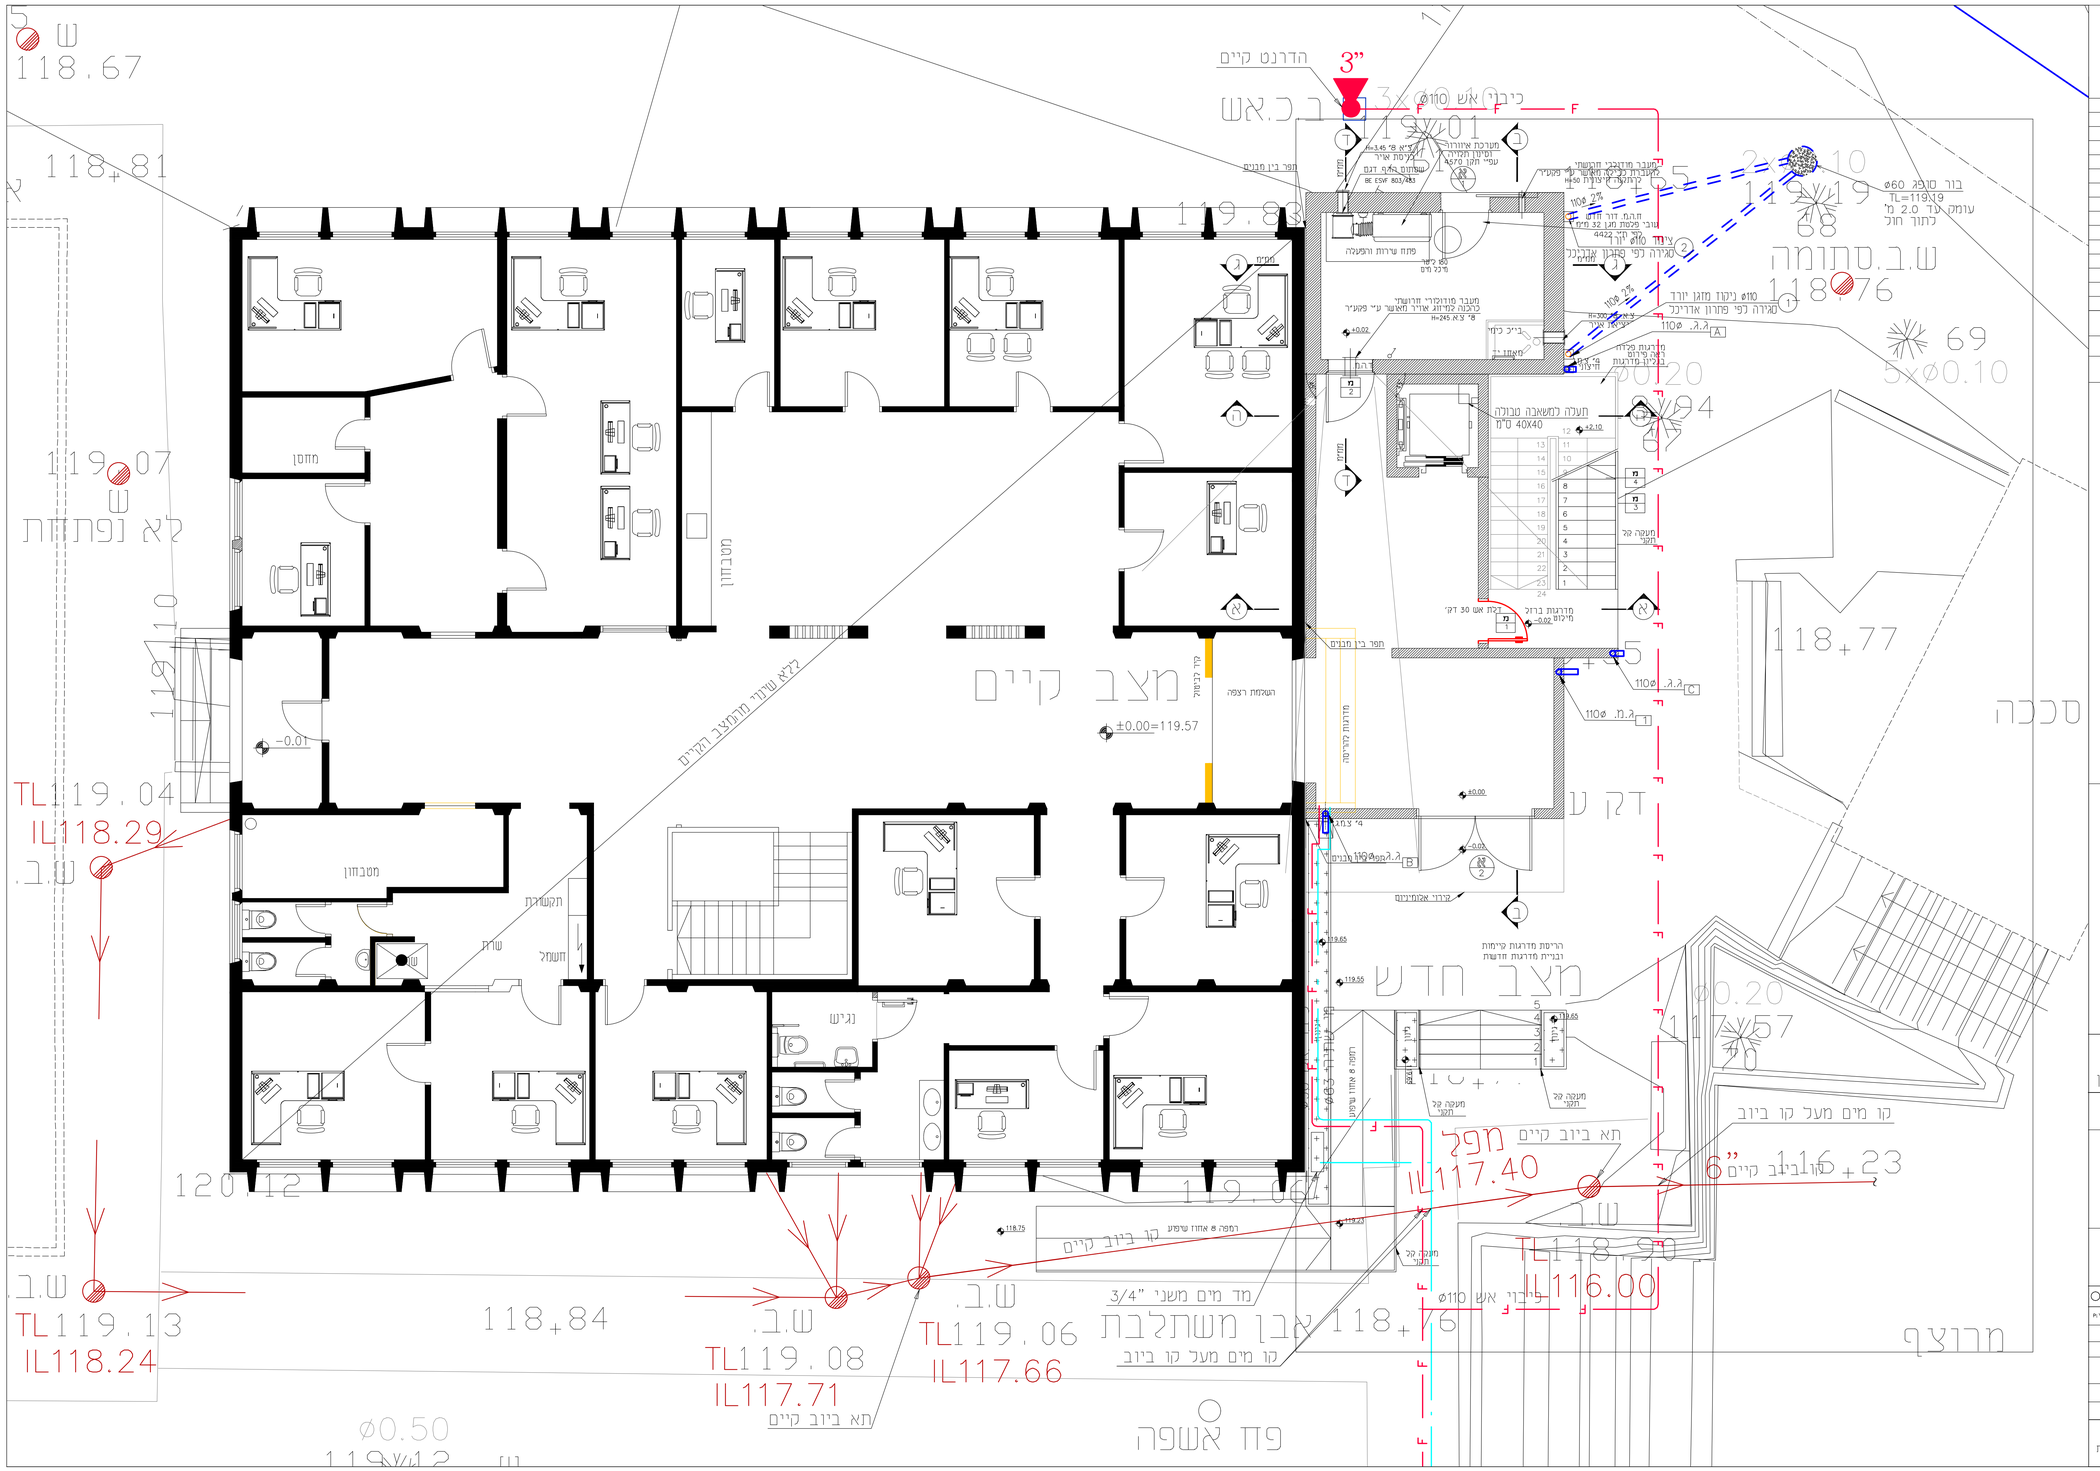
מצב קיים
מצב חדש
מרוצף
סככה
מחסן
מטבחון
תקשורת
שרת
חשמל
נגיש
חדר מדרגות
מעבר מוגבלי תנועה
מעבר מוגבלי תנועה
מעבר מוגבלי תנועה