



מחזור	תאריך	צ'ק	מחזור	מחזור	מחזור	מחזור	מחזור
01	16/10/2022	01					
02	05/12/2022	02					

מחזור	תאריך	מחזור	מחזור
00	05/12/2022	02	


התכנית הן רכוש של האדריכל ואין להשתמש בהן ללא אישורו. על המבצע/הקבלן לבדוק את כל המידות והמכוירות. בתכנית ובאתר. על כל א' התאמה או טעות יש להודיע. לא יבצע רכב ל' לפני ה' ביצור. יש לבצע לפי מידות רשומות בלבד ואין למדוד בקנה מידה מהשרטוט.

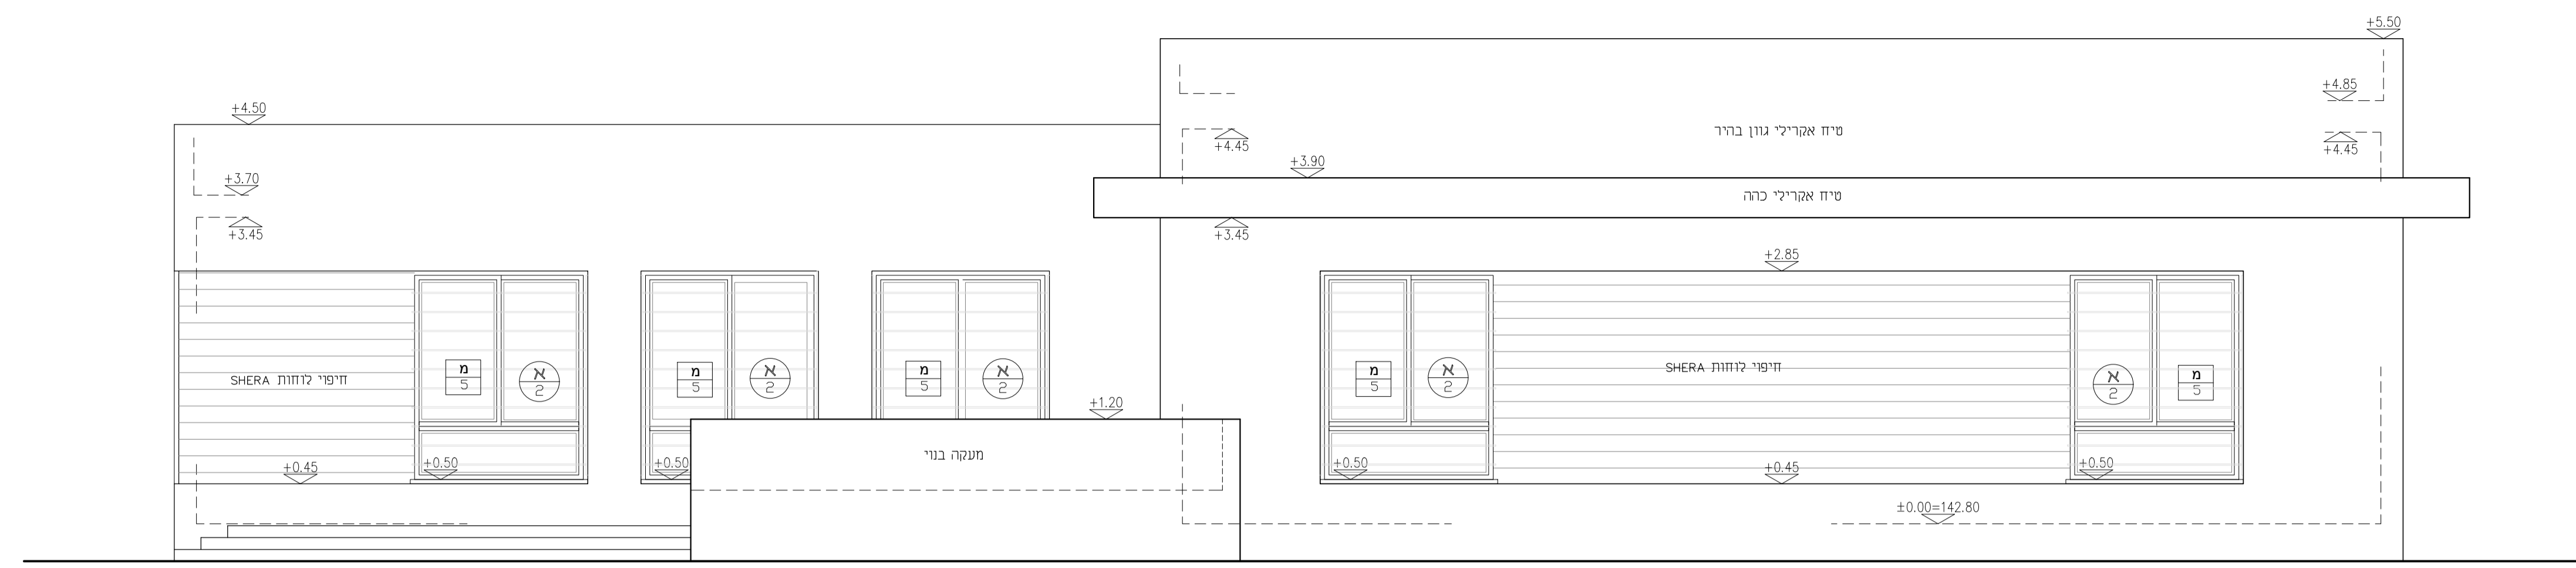

חזית דרומית קנ"מ 1:100

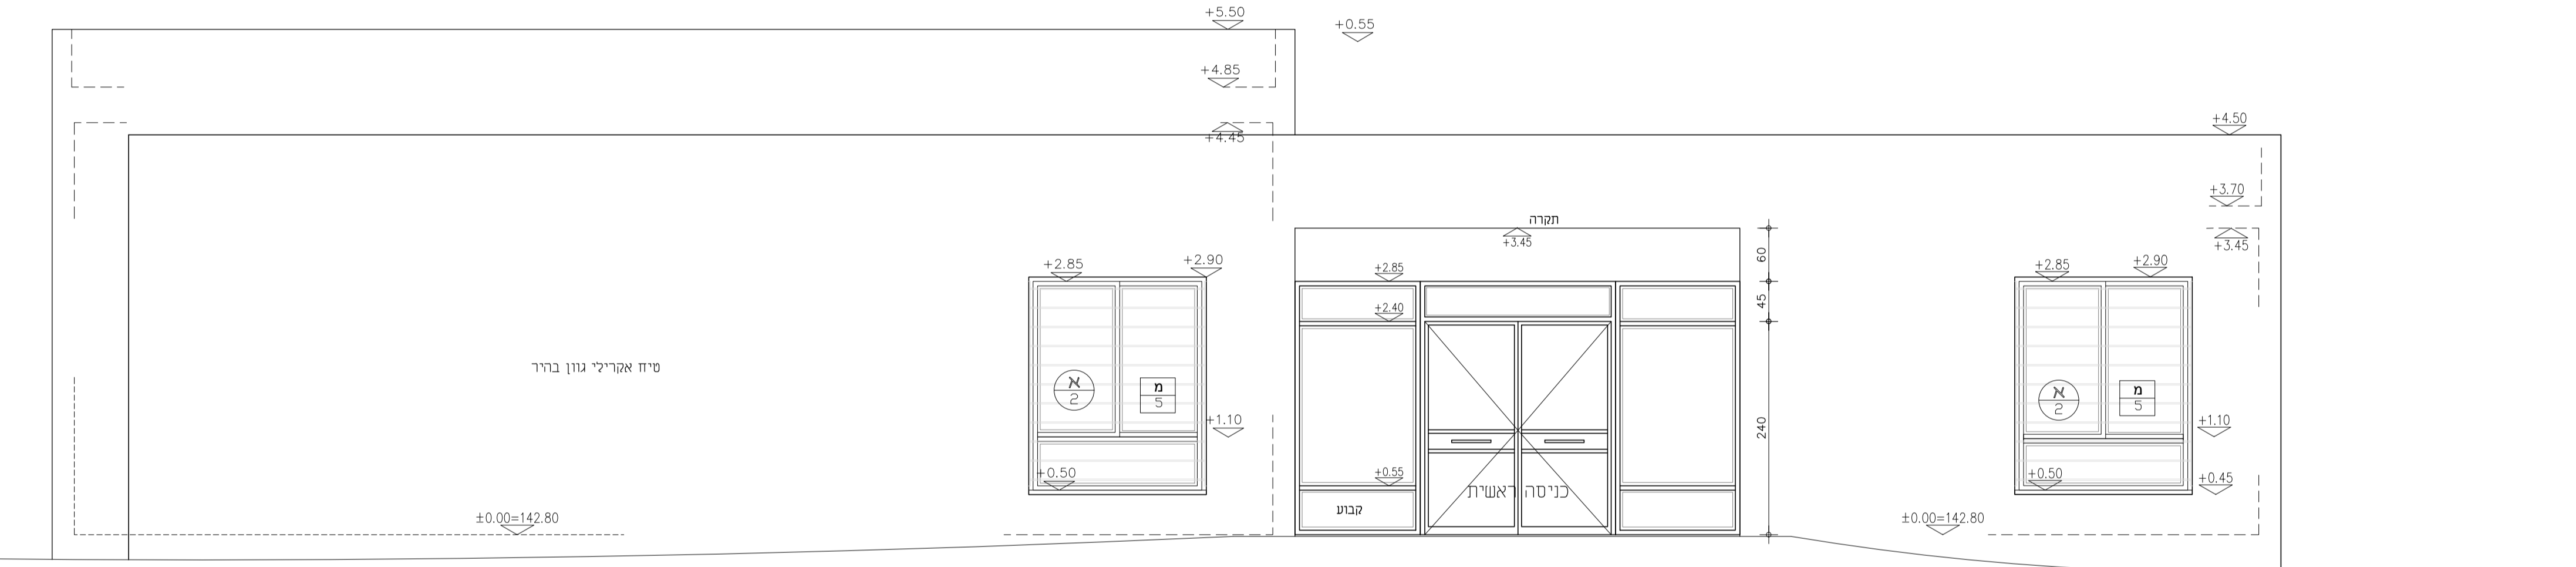

חזית צפונית קנ"מ 1:100

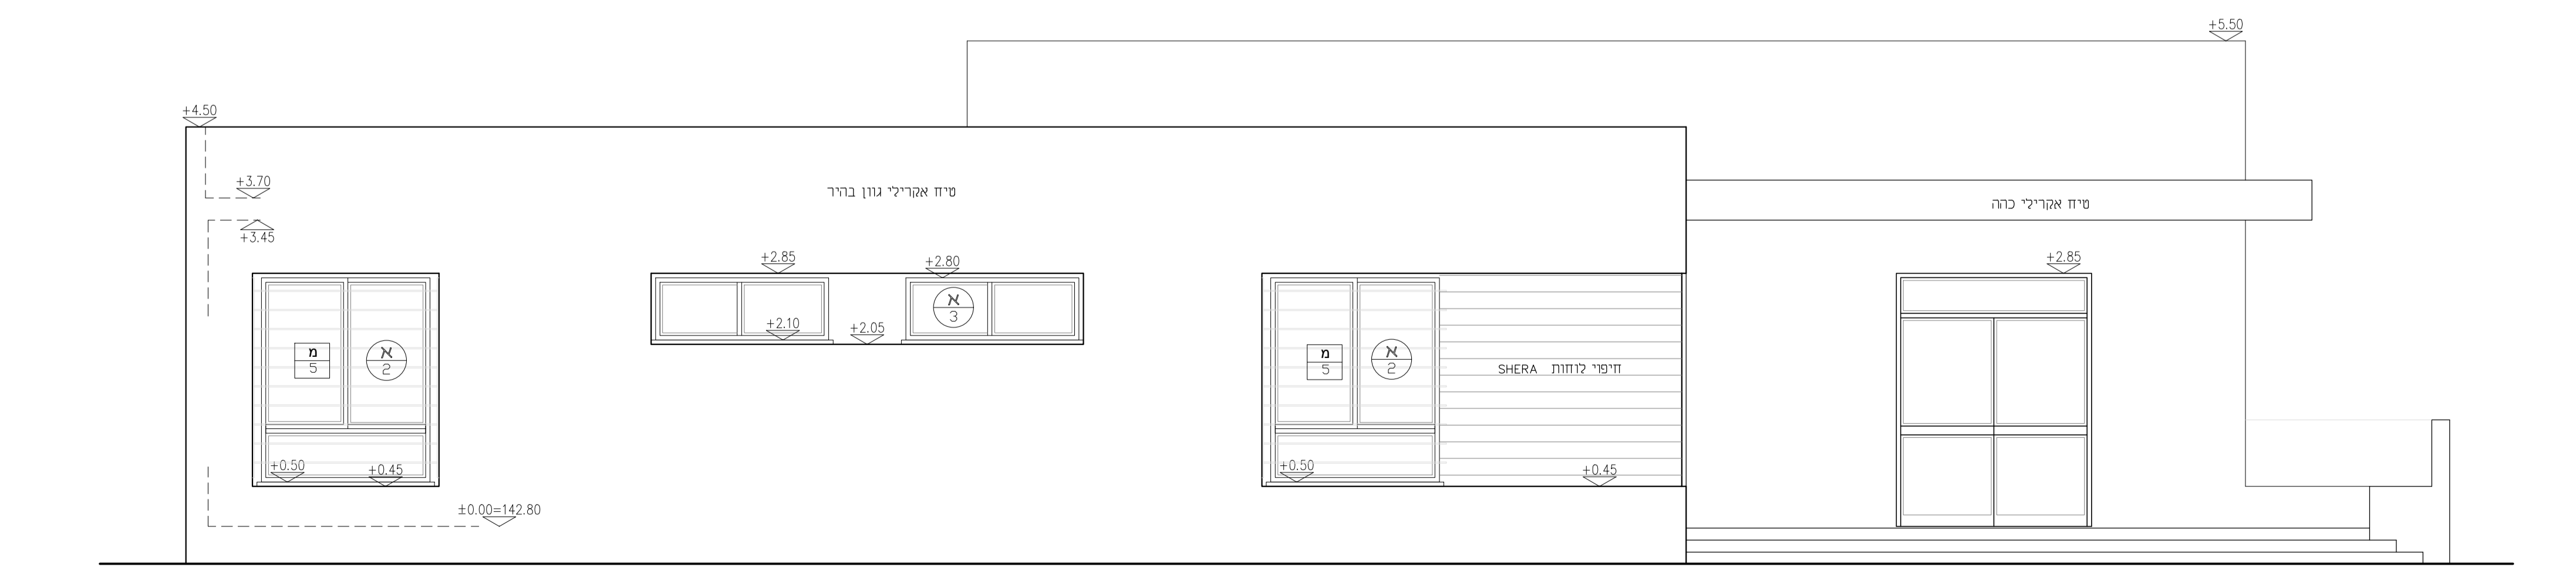

חזית מערבית קנ"מ 1:100

מספר	שם	חזום
052-3409204	אורי רחל בילסקי	אדריכלות
050-5508001	יורם באס	קונסטרוקציה
052-2783130	עמוס ברבש	חשמל
08-6738007	יגנה שרקין	אינסטלציה ומזג אוויר
09-7431037	בועז בוק	יועץ במיזמות
050-5563174	בשביל רגישות	גישות
03-5621948	שאל לניר	מיוג ואור
	לניר מוגדסי בע"מ	פיקוח

תאריך:	05/12/2022
מס' גיבוי:	7
מחזור:	02
קמ:	150
לעיון:	<input type="checkbox"/>
לאשר:	<input type="checkbox"/>
למכר:	<input checked="" type="checkbox"/>
לביצוע:	<input type="checkbox"/>
שורטוט ותכנון מוחשב:	אדריכלות זורית סלמור

אדריכלות:

אחרת

אדריכלות | עיצוב פנים | בנייה ויוקא

רחל בילסקי, אדריכלית

04-6255464

www.bnijayeruka.com