תאריך	מזמין	מתאם	אדריכל	קונסט'	אינסט'	חשמל	מ.אוויר	מיגון				
24/11/2021				●								
31/01/2022	●											

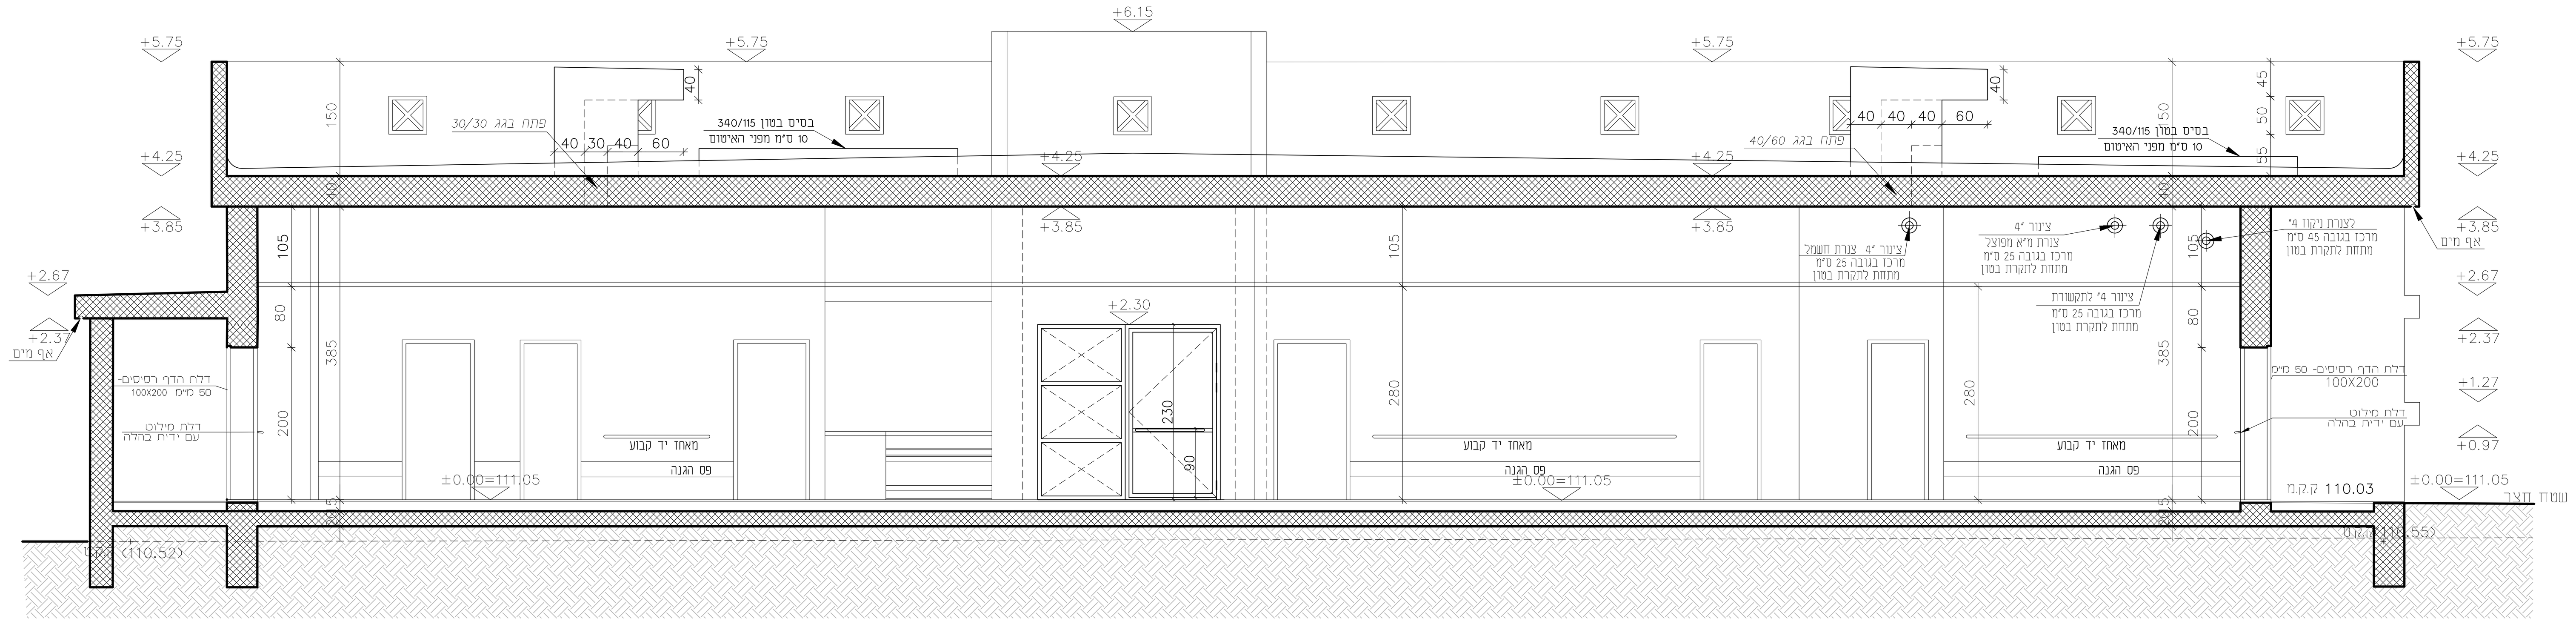

חתך א׳-א׳ ק.מ. 1:50

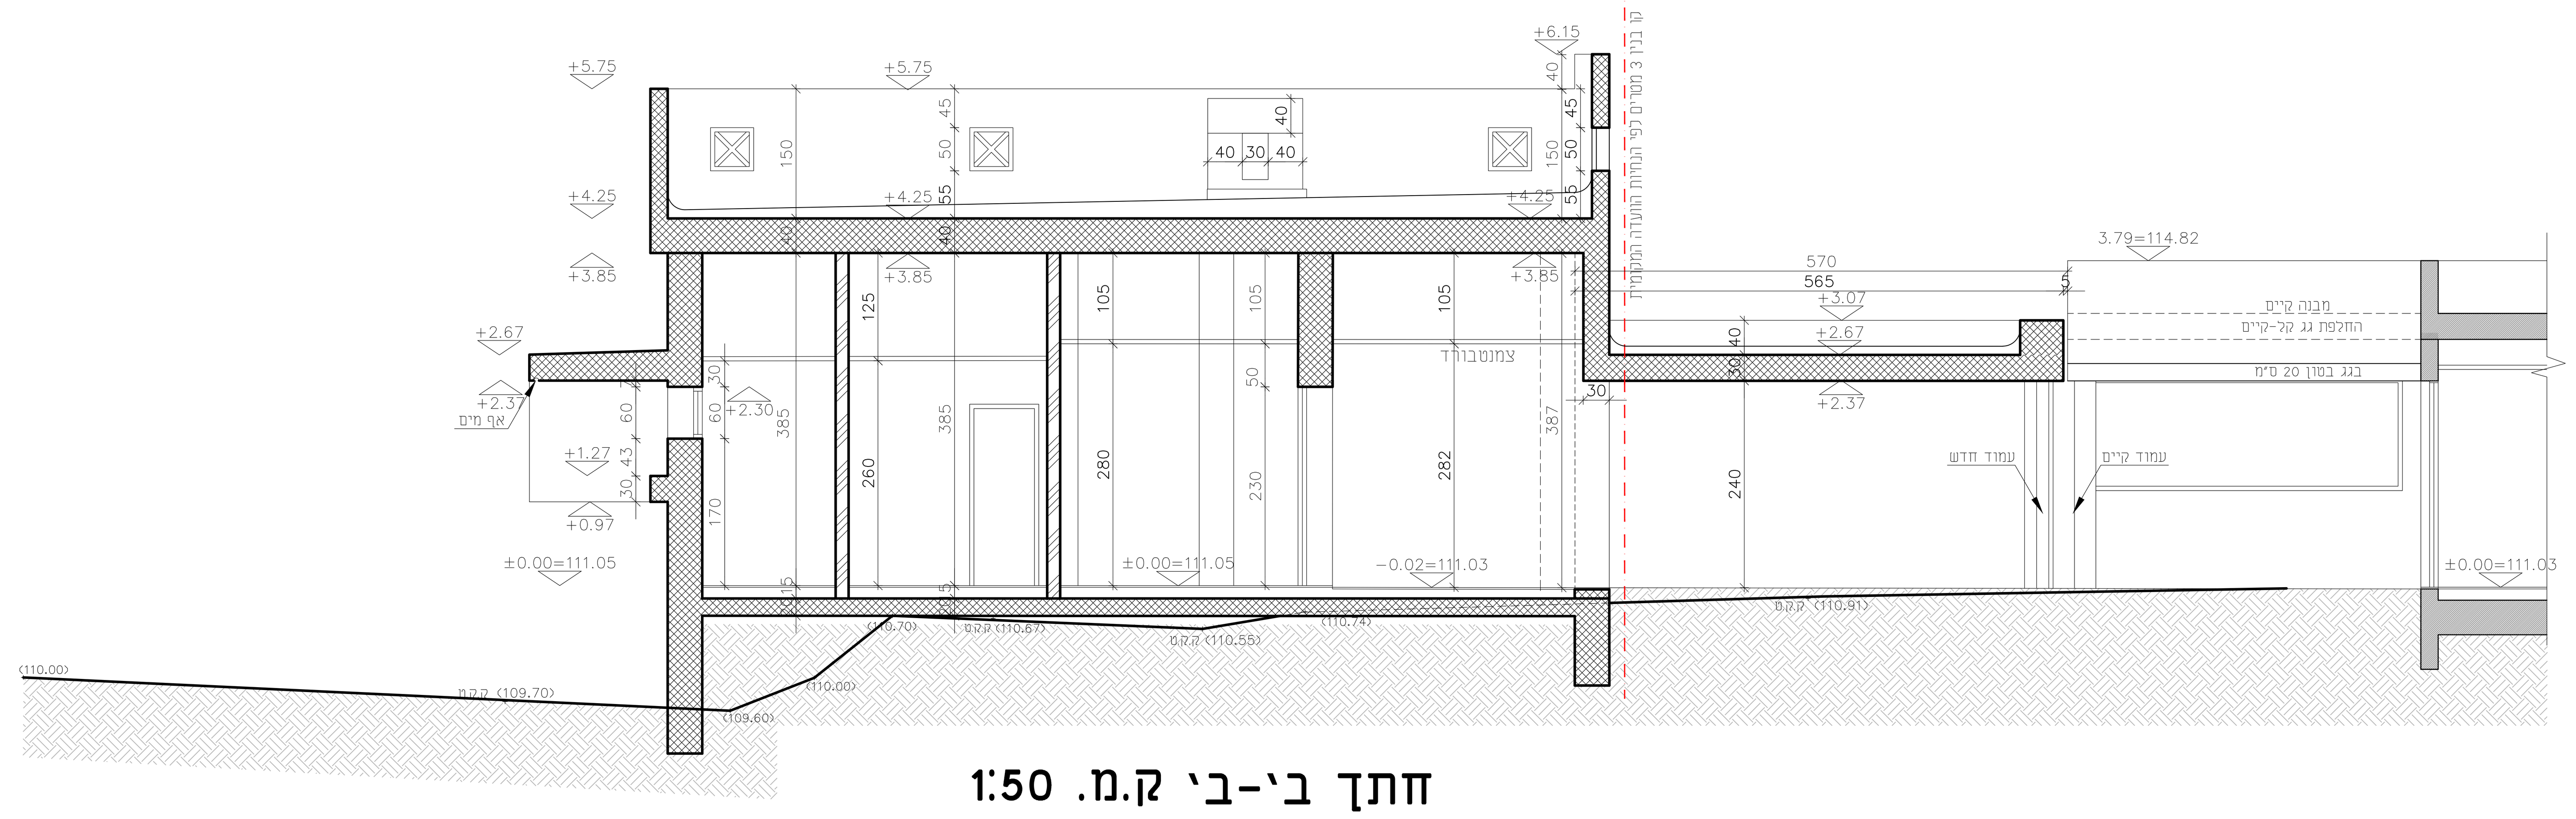

חתך ב׳-ב׳ ק.מ. 1:50

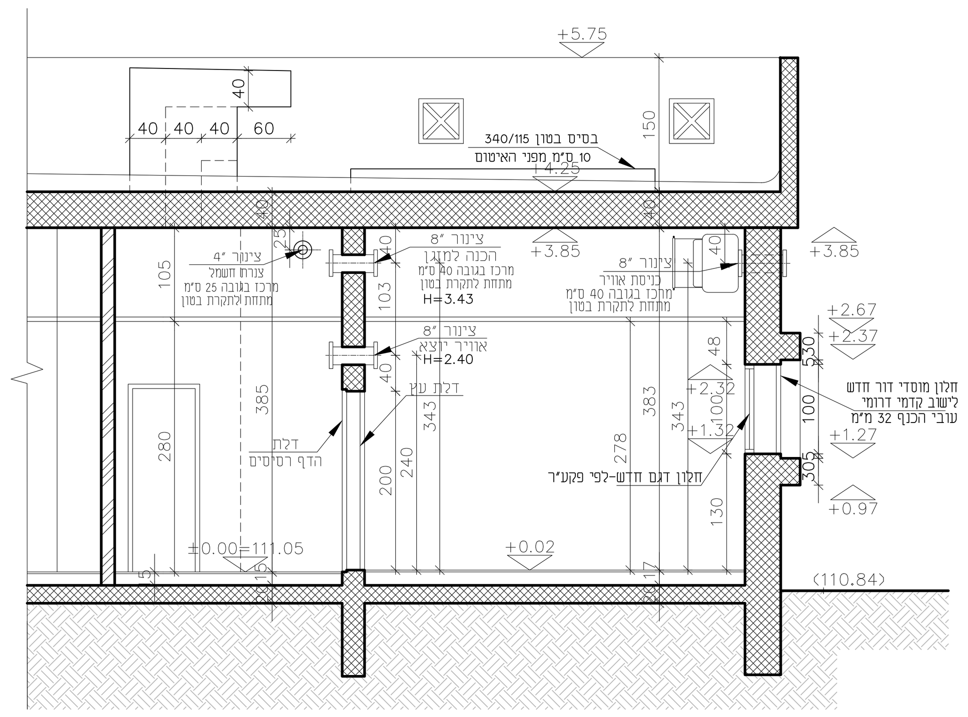

חתך ד-ד ק.מ. 1:50

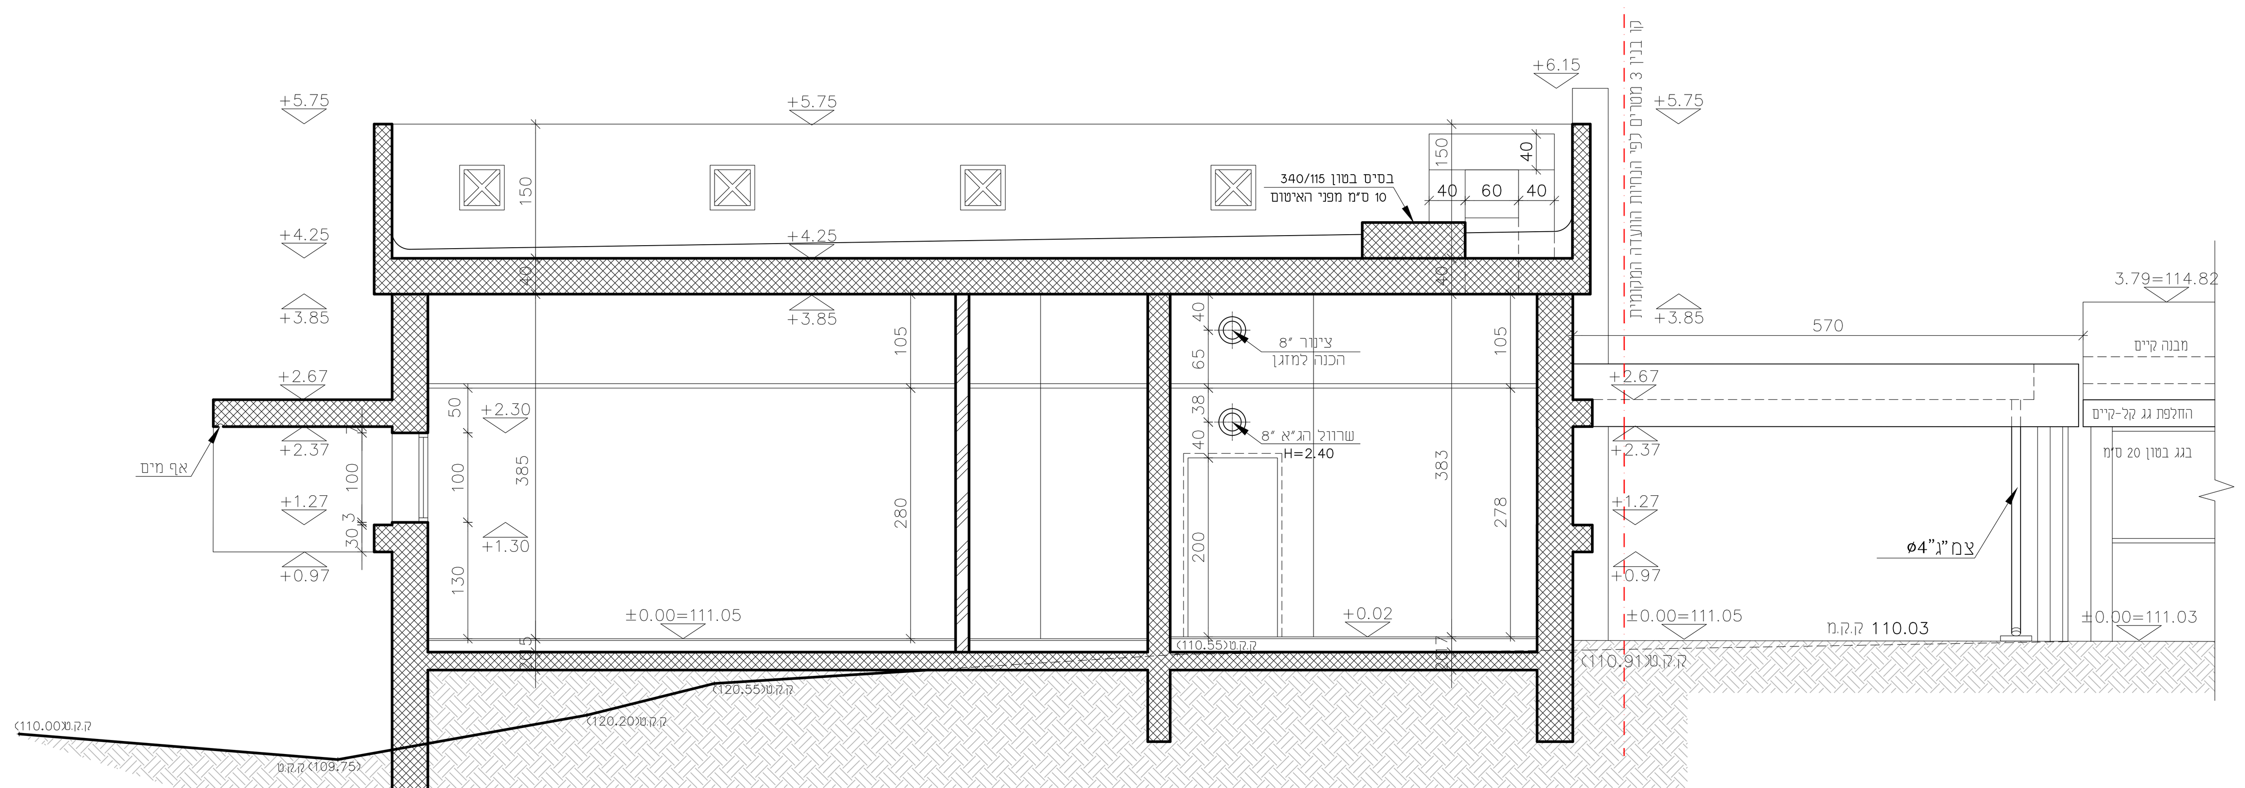

חתך ג׳-ג׳ ק.מ. 1:50

מס׳	תאריך	שינויים	חתימה
2	10/09/2024		
1	22/11/2023		
0			

שלב	תאריך	חתימה
○ לעיון:		
○ לאישור:		
○ למכרז:		
● לביצוע:	10/09/2024	

הצפון

מס׳ גליון: **את-03**

המהדורה: 2

תאריך עדכון: 10/09/2024

קנ"מ: 1:50

תוכן הגליון: **חתכים**

המזמין: **שער הנגב**

מקום: **שער הנגב-יחדיו**

פרוייקט: **מרכז יום לתשושי נפש**

*המבצע אחראי לבדיקת התכניות והתאמתן במקום. על המבצע לבקר את כל המידות ולהודיע למתכנן לפני הביצוע על כל טעות או אי-התאמה.
*אין לקבוע מידות ע"י מדידה בשרטוטים.
*אין לעשות כל שימוש בתכנית זו או ברעיונות הגלומים בה ללא אישור בכתב מהמתכנן.

תכנן: נאוה ינאי	תחום: אדריכלות
שרטט: יעקב גליוק	תאריך מקור: 29/09/2021
בקר: נאוה ינאי	מס. עבודה: 16171

קובץ: p:\archi\nava\שער הנגב-יחדיו\adrihalut\1-50\dwg\2023\s-negev-1-50a.dwg

מתכננים
תל אביב 61251
ת.ד. 25256
טל. 03 6233777
פקס. 03 6233700
www.abt.co.il