




חידושי תוכנית	תאריך
●	24/11/2021
●	01/01/2022

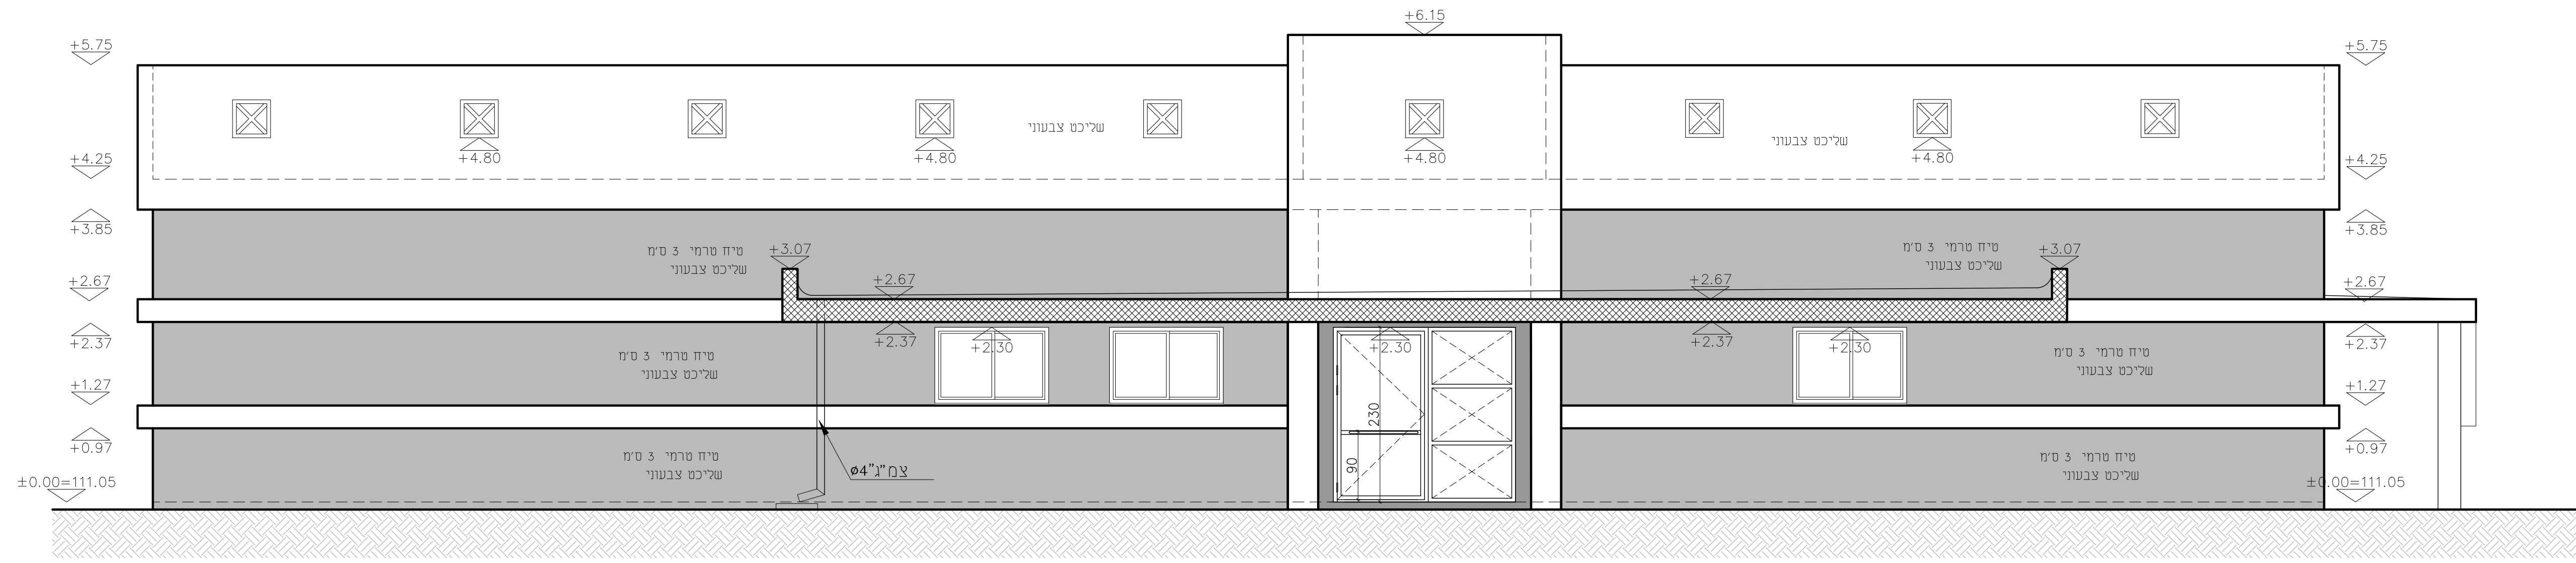


חזית צפונית ק.מ. 1:50

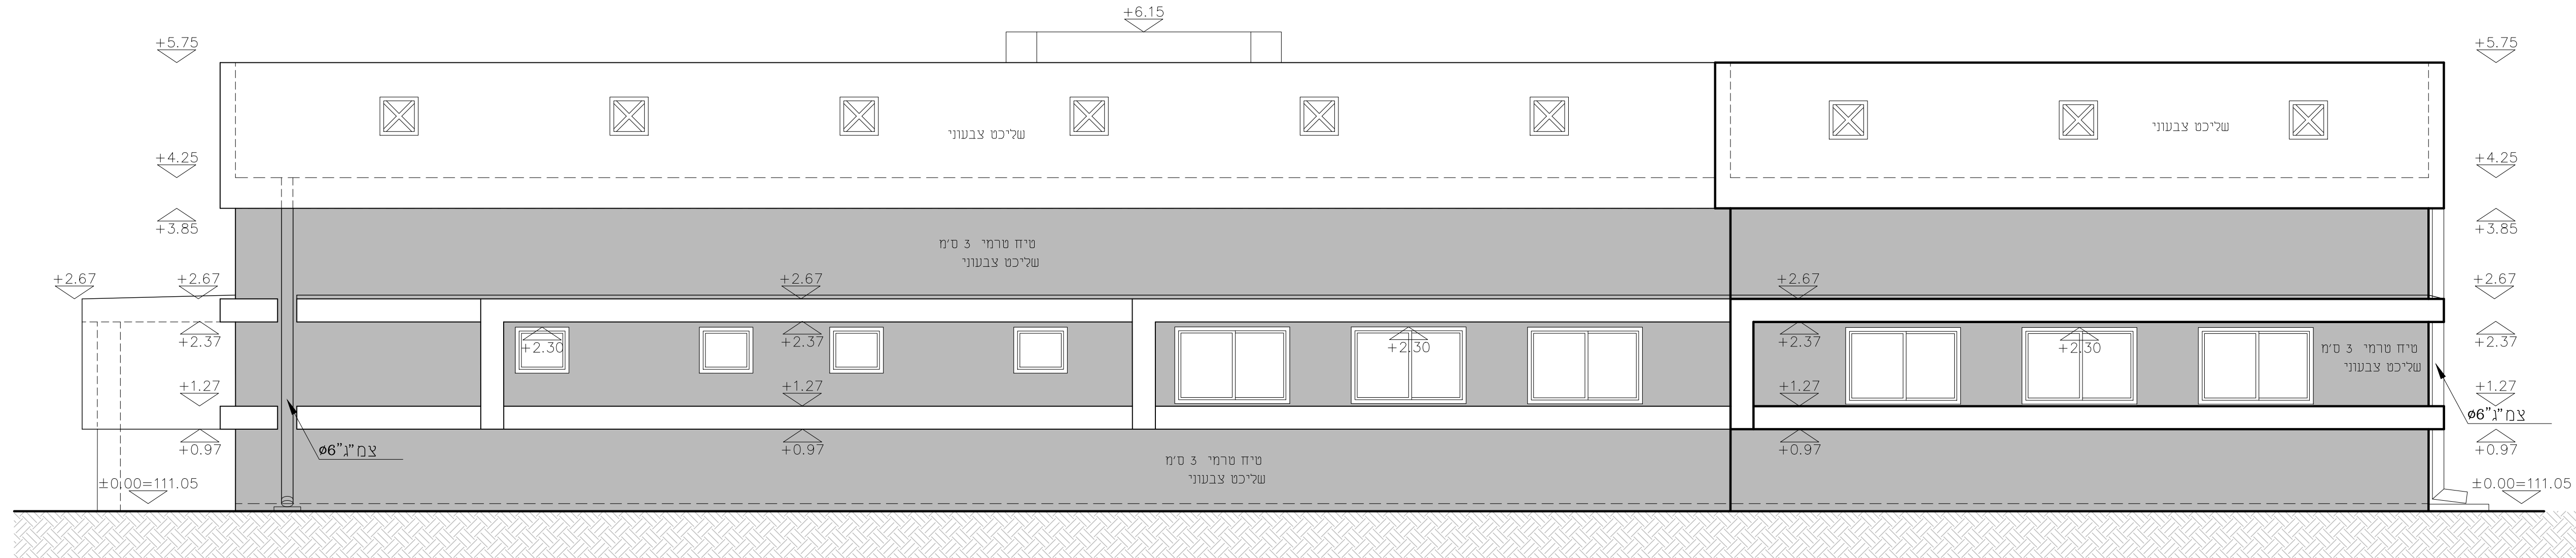

חזית דרומית ק.מ. 1:50

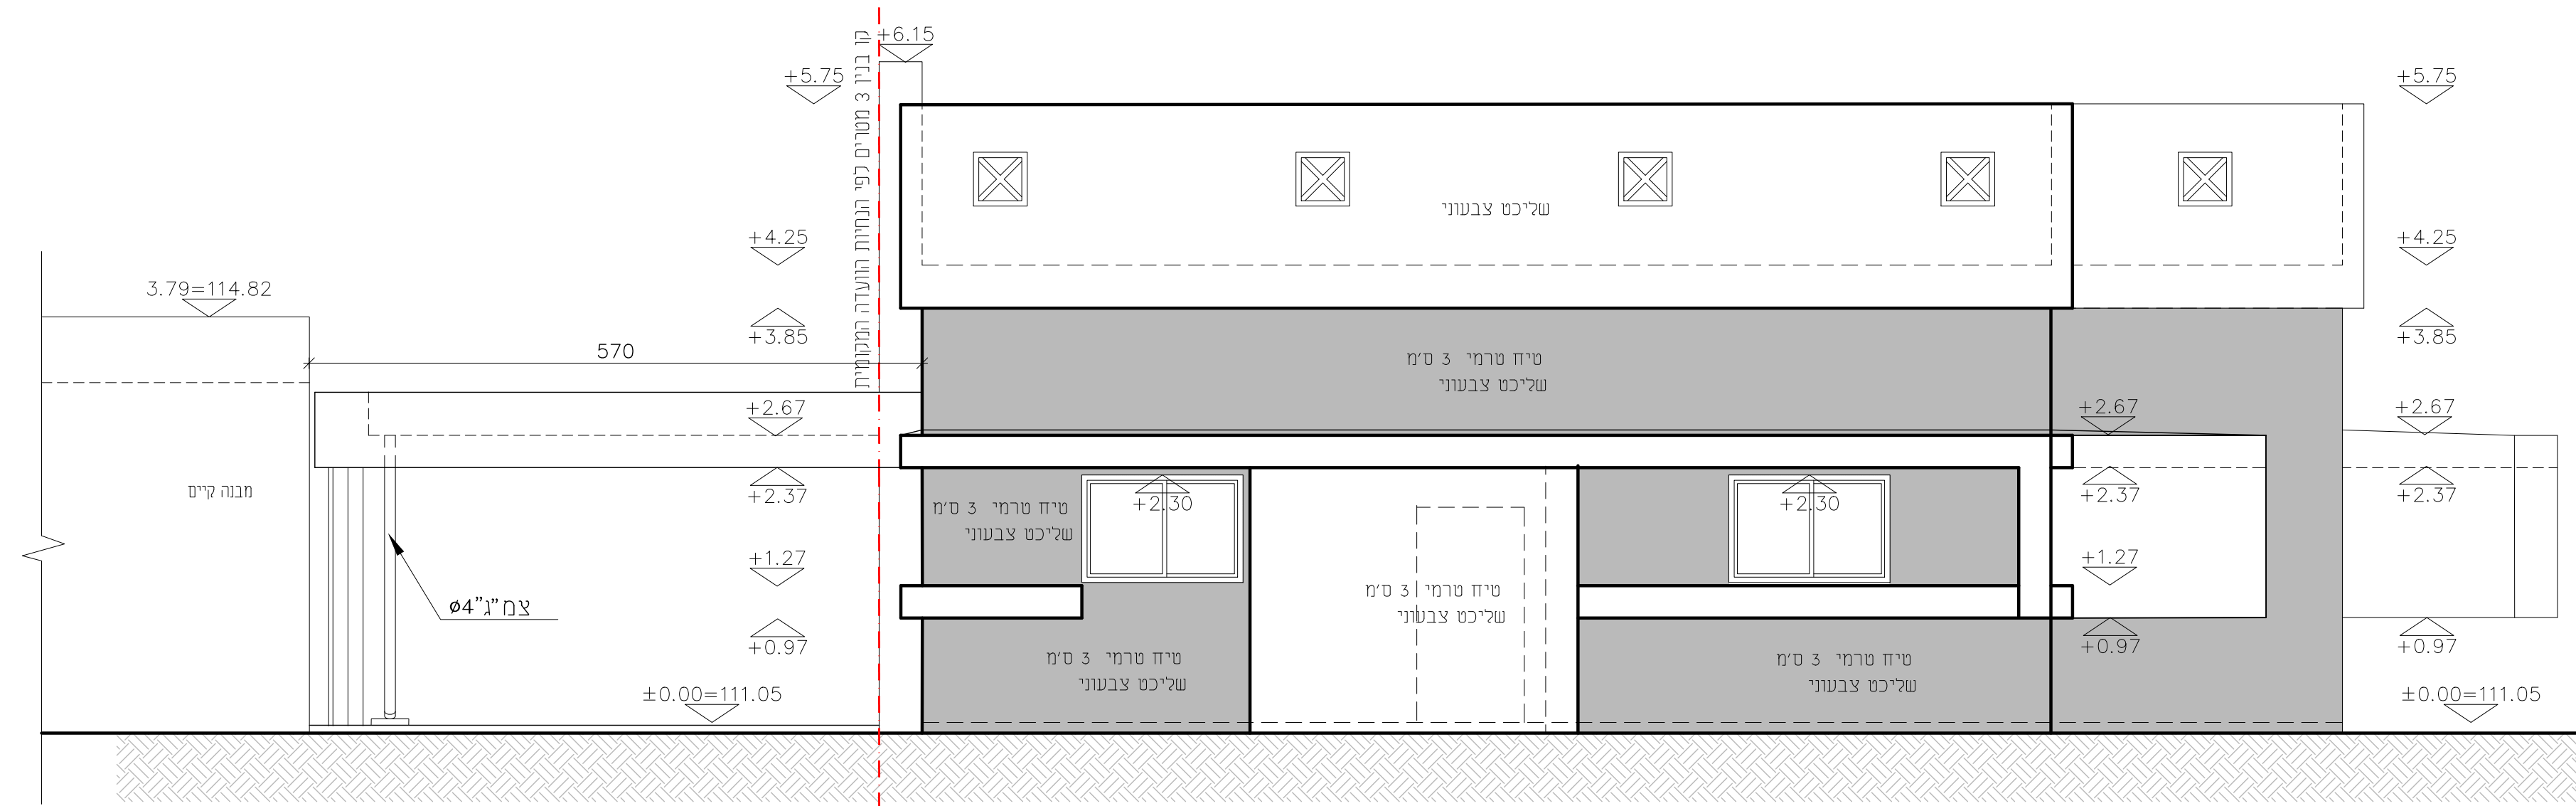

חזית מערבית ק.מ. 1:50

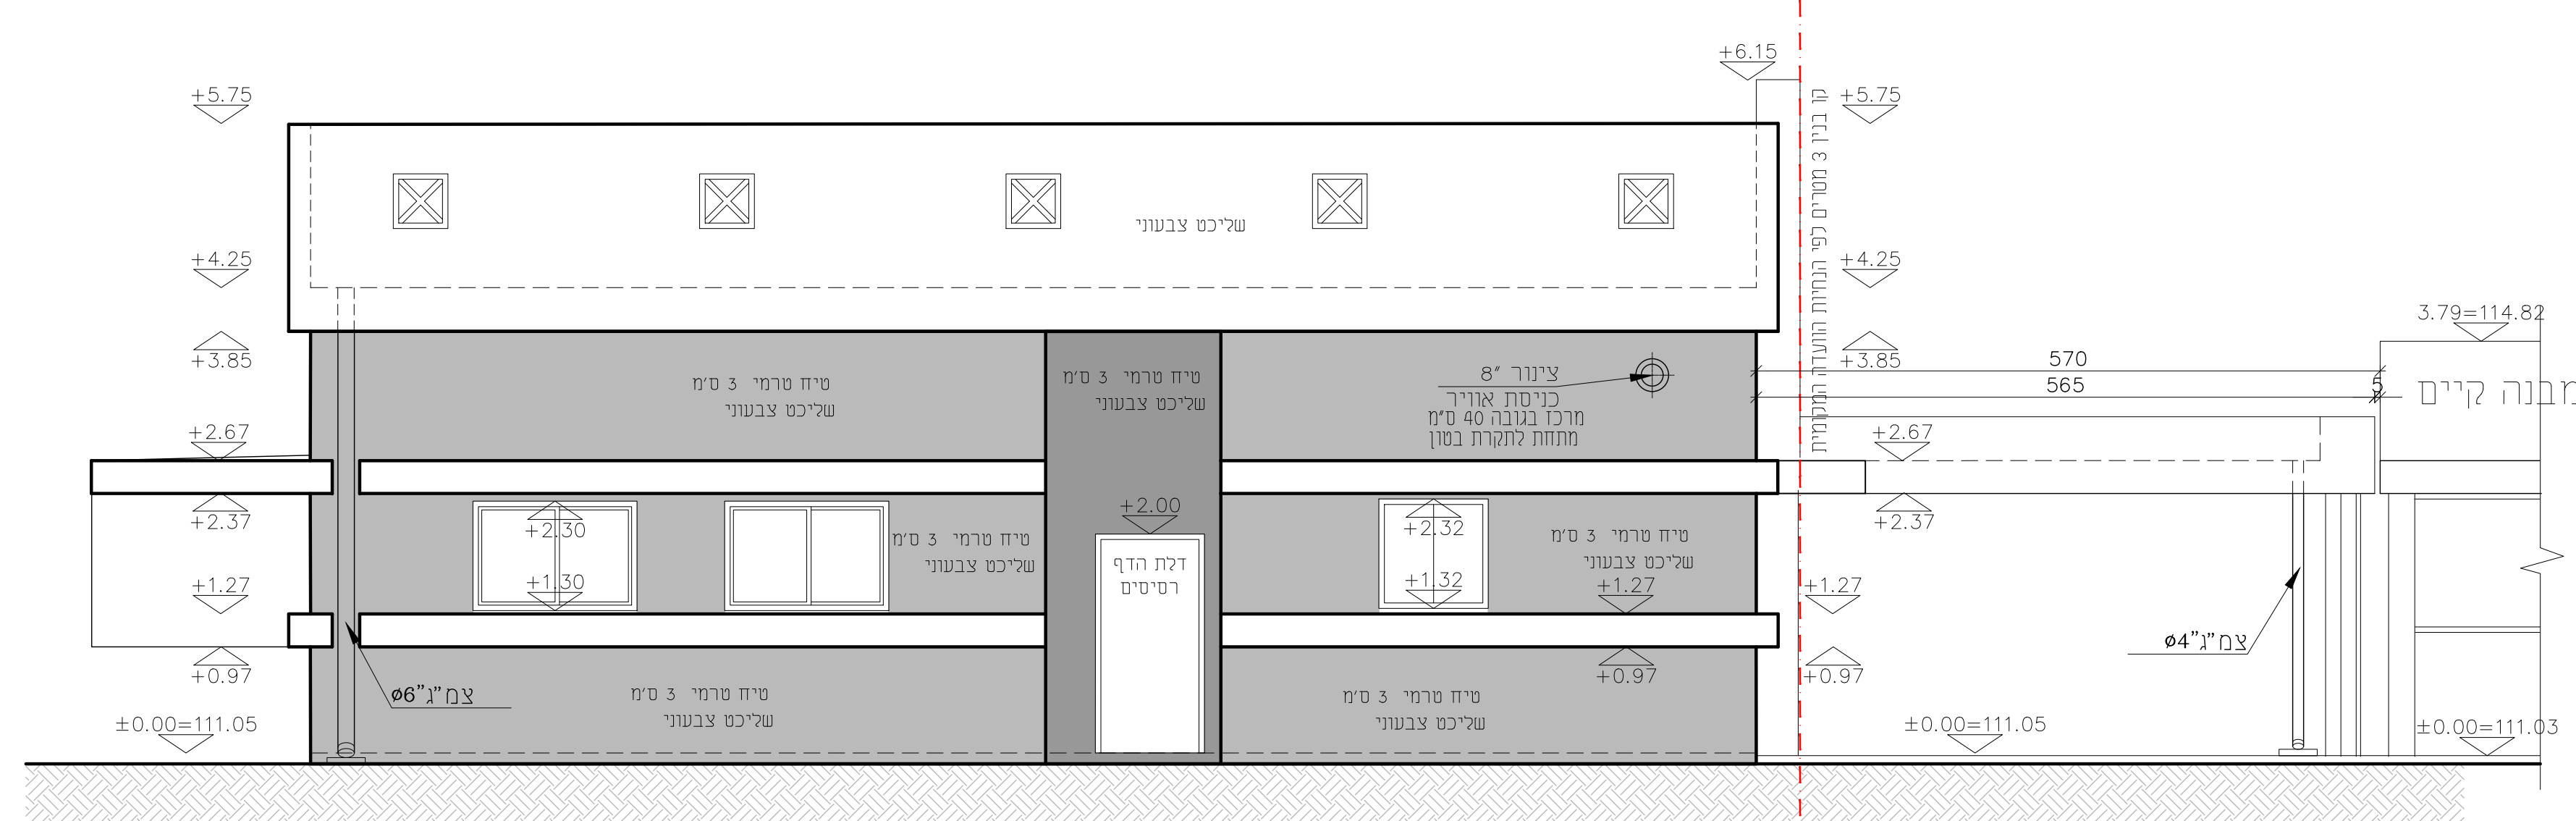

חזית מזרחית ק.מ. 1:50

חידושי תוכנית	תאריך

חידושי תוכנית	תאריך

את-05

חזיתות

שער הנגב - יעקב גליליה

שרת: 052-5237777

פקס: 052-5237700

www.sharit.co.il