




TOP VIEW
1:50

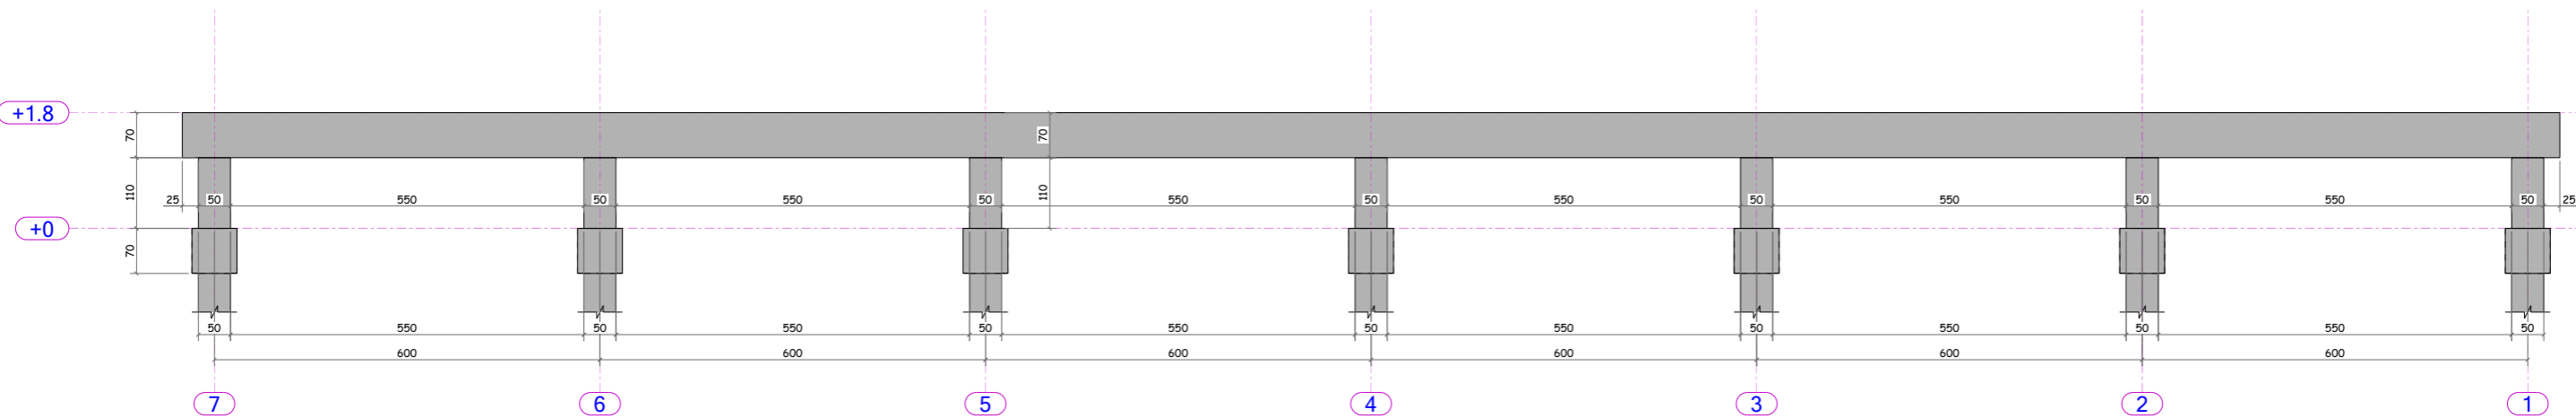

D - D
1:50

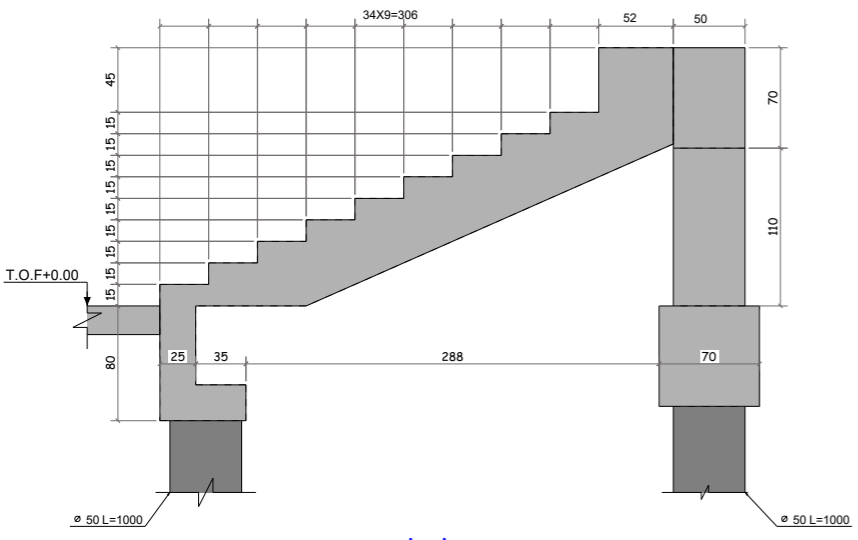

A - A
1:25

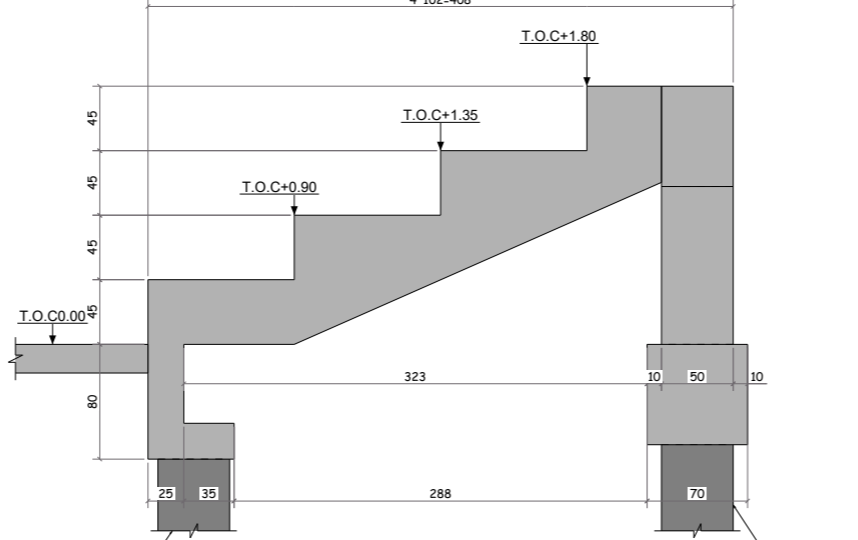

B - B
1:25

P0	***	07.03.2023
By	Date	
REVISION	DESCRIPTION	CREATED
0	לביצוע	07.03.2023
1	למכרז	
2	לאישור	
3	לעיון	
07.03.2023	מס' גיליון:	קב"מ:
1:25	1:50	
שם התכנית		
3064_GAENG		
שם הפרויקט		
מגרש אתליטיקה		
מס הפרויקט		
3064		
אתר / שם המחנה או המ"ק - חל איסור לרשום את שניהם יחד		
שער הנגב		
שם הנגב		לקוח:
שער הנגב		
ביים טים הנדסה וייעוץ בע"מ הגורן 8 עומר קומה א 512183203 : פ.ח office@bimteam.co.il www.bimteam.co.il כשהנדסה וטכנולוגיה נפגשים		
G.A	בקר:	S.S.
	אשר:	S.S.
Drawing NO :		G [1]
Issue Date :		07.03.2023
Layout Size :		841x594