נא לשים לב לציפוף חישוקים

כמות הזיון במסד מרחב המוגן יבוצע לפי תכנית זו ופרטי הממ"מ לפי תכנית ממ"מ

הערות:

1. סוג הבטון ב-30 שקיעה "5 אגרגט מקסימלי 14 מ"מ דרגת חשיפה 3
2. יש להודיע למתכנן 24 שעות לפחות לפני כל יציקה
3. יש לדאוג לאשפרת הבטון לפי ת"י 466 חלק 1
4. יש ליטול דגימות לבדיקת הבטון על ידי מעבדה מוסמכת
5. אין לפרק טפסות ללא אישור המתכנן
6. ארגזי פוליביד תחת הרצפות והקורות בגובה 25 ס"מ
7. אין להעביר צמ"ג דרך עמודים
8. במקום בו הברזל רק בכיוון אחד יש להוסיף בכיוון השני
9. יש לצקת קורות יסוד ורצפה יחד. במקרים חריגים יש לקבל אישור והנחיות מיוחדות מהמתכנן ליציקה בנפרד.
10. יש לנקות היטב את פני הכלונס/יסוד לפני יציקת המשך
11. יש להרחיק את ניקוז מי הגשם מעבר לגבולות מגרש ולפחות 3 מטר מהמבנה

קיר בטון מזויין צומח

עמוד יסוד

ברזל מצולע רגיל- Φ

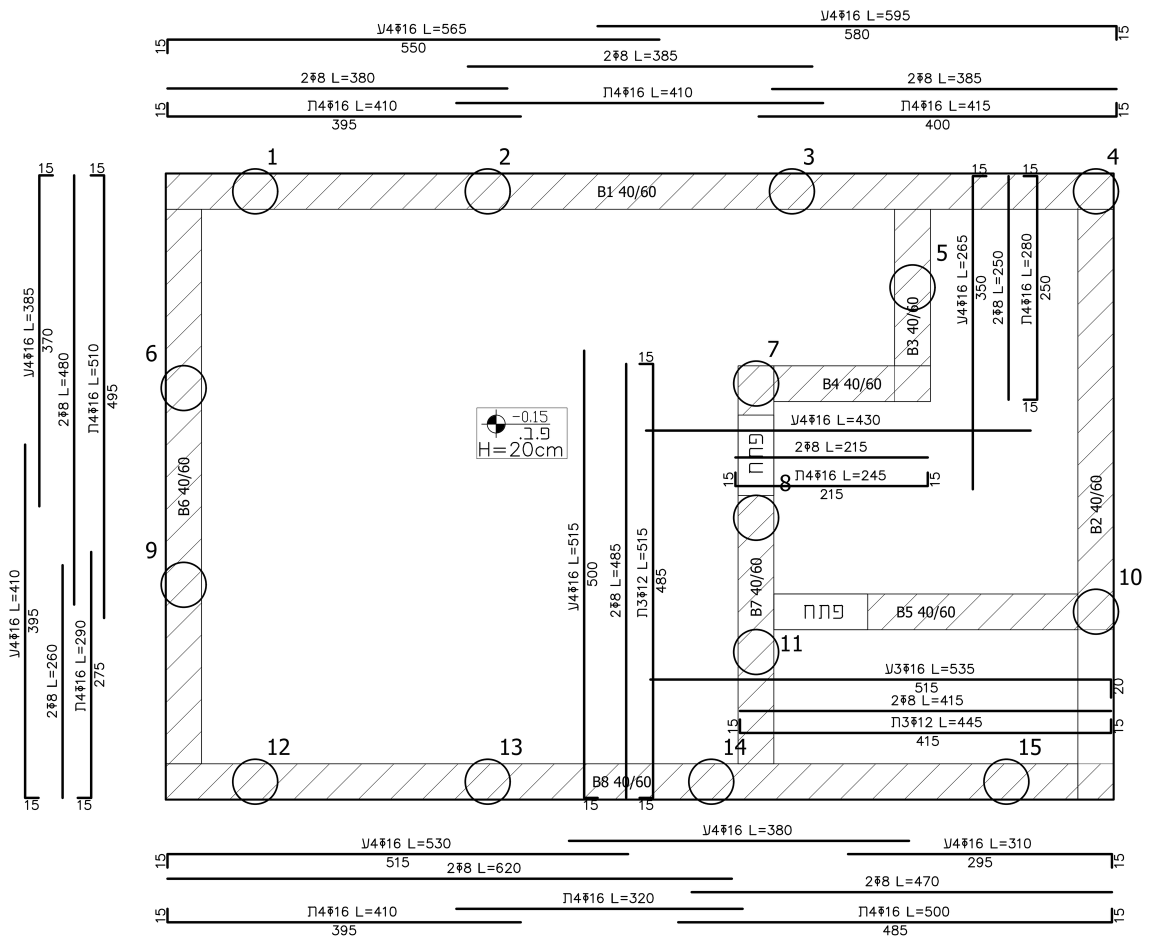

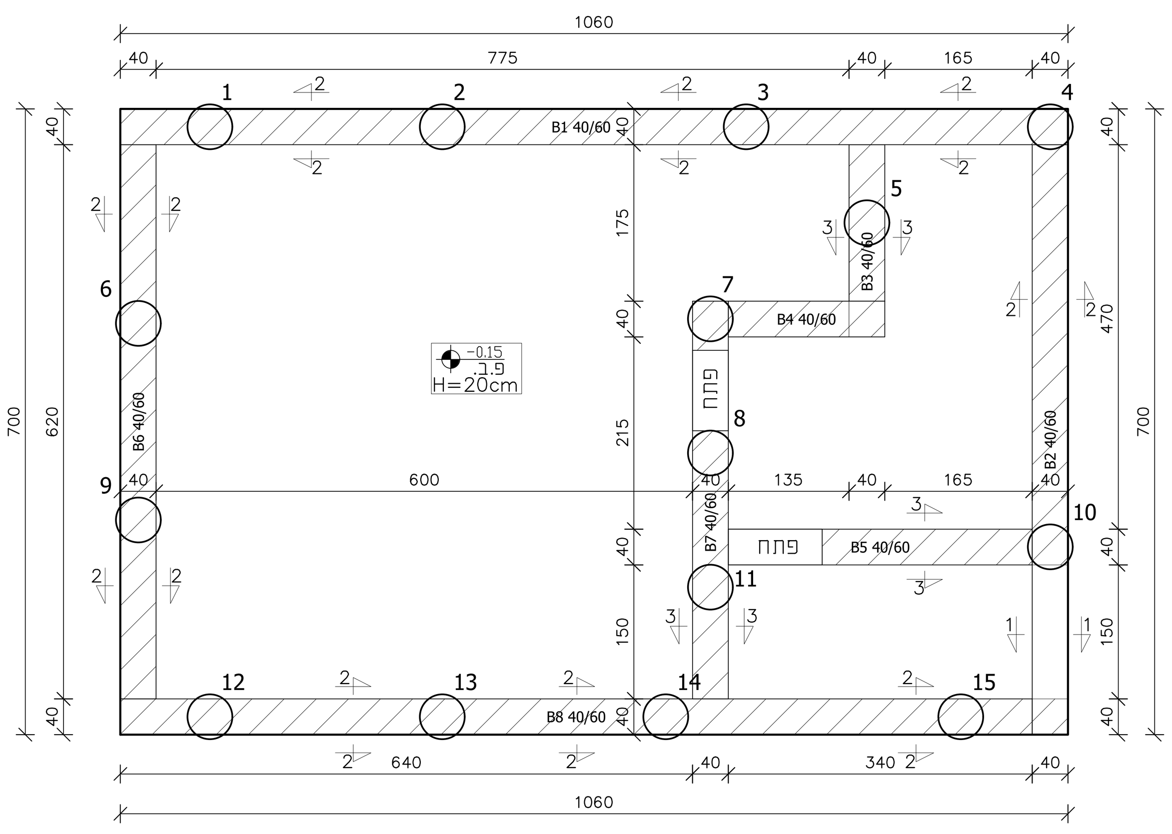

רשתות עליונות

רשתות תחתונות

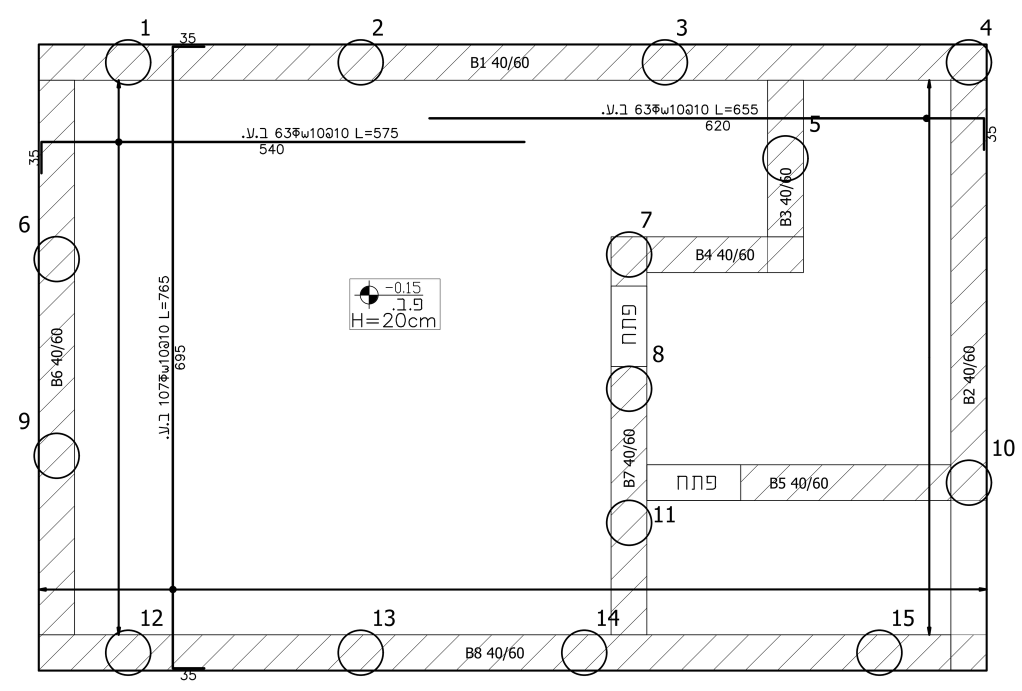

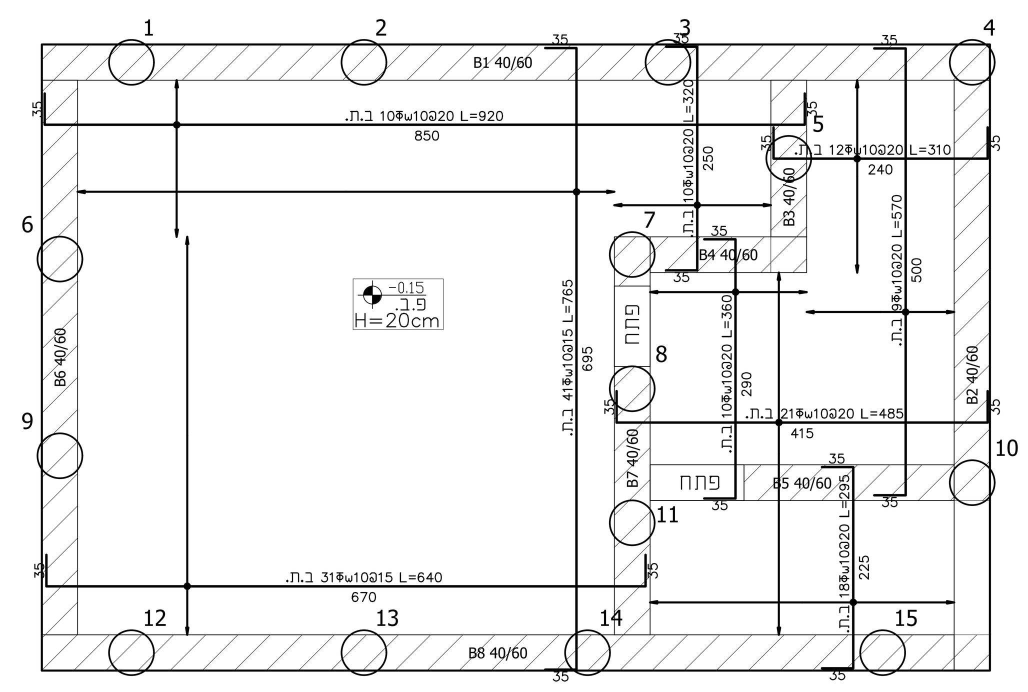

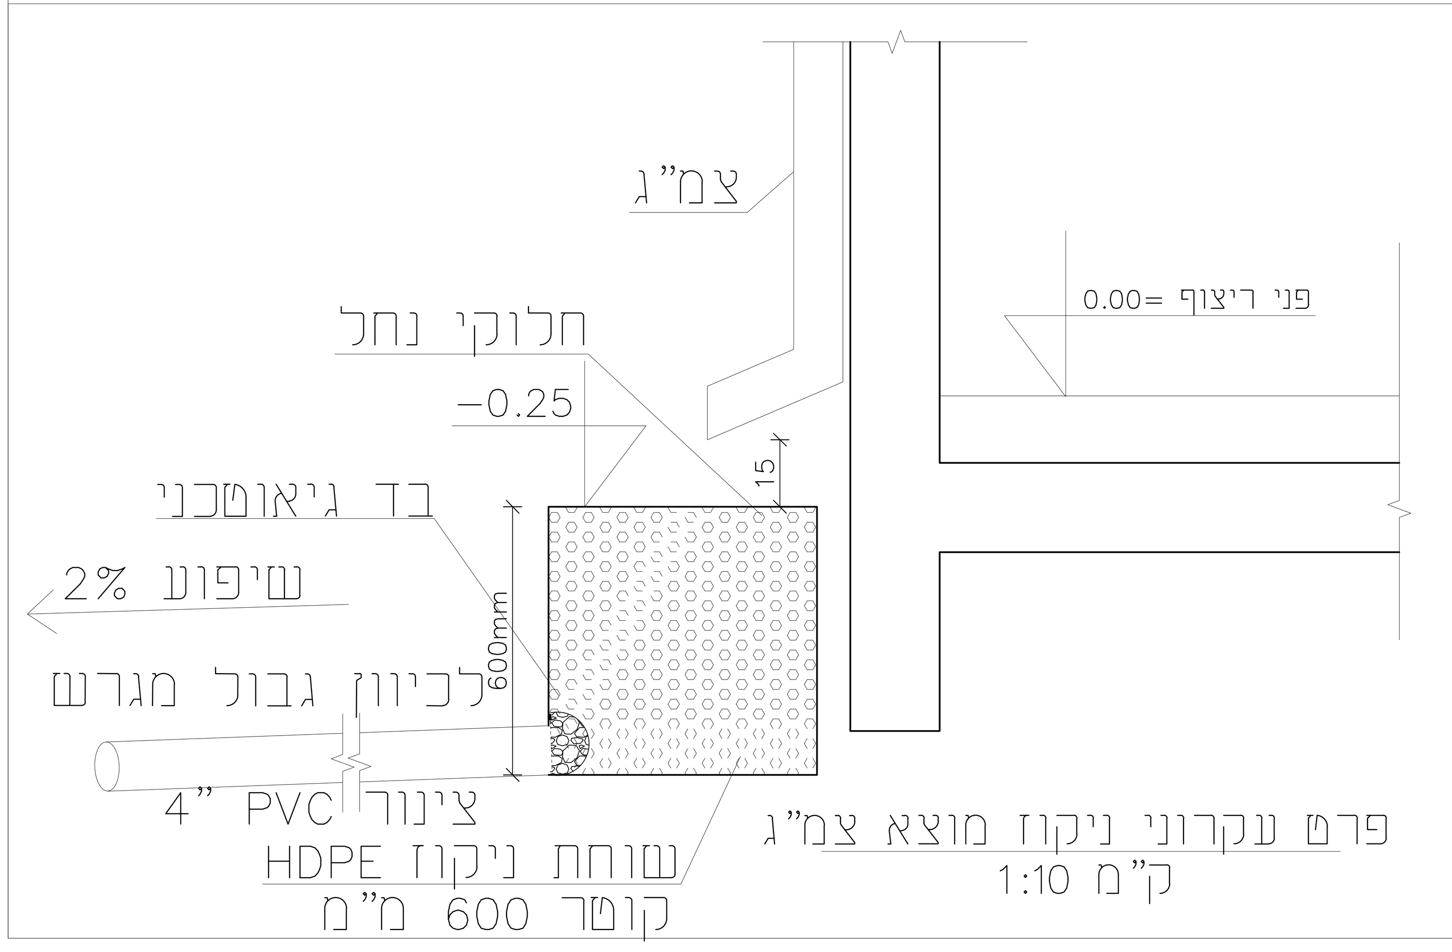

פרט עקרוני ניקוז מוצא צמ"ג
ק"מ 1:10

פרטי ממ"מ ראה תכנית ממ"מ

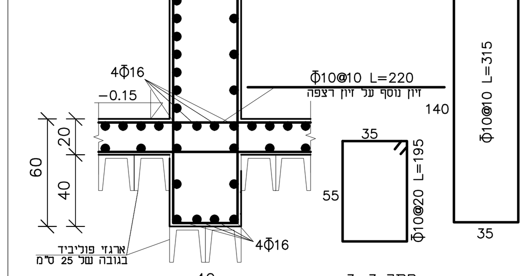

חתך 3-3
ק"מ 1:25

פרטי ממ"מ ראה תכנית ממ"מ

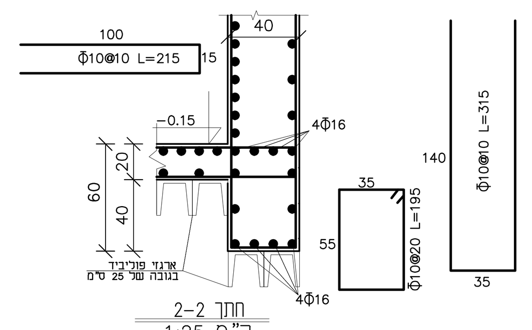

חתך 2-2
ק"מ 1:25

פרטי ממ"מ ראה תכנית ממ"מ

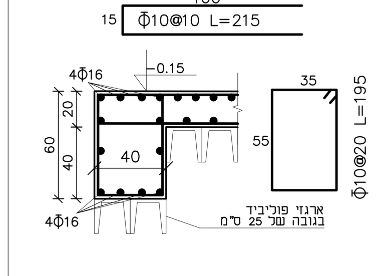

חתך 1-1
ק"מ 1:25

המבצע אחראי:

1. לבדיקת התכניות ולהתאמתן במקום
2. לבדיקת מידות בתכנית
3. לבדיקת ההתאמה לתכניות היועצים השונים

על כל טעות יש להודיע למתכנן לפני הביצוע

אין לקבוע מידות לפי מדידה בשרטוט

התכנית היא רכושו של המתכנן ואין לעשות בה שימוש ללא קבלת היתר מפורש
אין לבצע כל עבודה לפי תכנית זו ללא התר בניה תקף
כל הזכויות שמורות

מס'	תאריך	שינוי

מס'	תאריך	תפוצה
1	18.11.2024	אדריכל,מפקח,קבלן

לעיון ○ | לאישור ○ | למכרז ○ | לביצוע ●

אשלים הנדסה

ת.ד. 70 קרית ארבע 90100
טל: 02-9961145
פקס: 02-9605355
נייד: 052-4295553
דוא"ל: ashalimhandasa@gmail.com

חמ"ל ניר עם

האדריכל	רחל בילסקי
המזמין	מועצה אזורית שער הנגב
שם המתכנן	שלום שראל
שם התכנית	תכנית מפלס -0.15
מס' התכנית	ק-2
קנה מידה	1:50 1:25
תאריך	18.11.2024
מהדורה	1