

קוטר	גובה	מז-מ.ע.	צפ-ד.ר.	מס.ע.צ
4	72.68	607338.51	166322.89	0.20
5	72.45	607337.86	166314.89	0.30
6	72.39	607338.55	166304.54	0.60
7	72.28	607339.31	166297.55	0.20
8	72.13	607333.07	166298.46	0.10
18	72.29	607327.11	166321.24	0.20
19	72.13	607324.19	166314.87	0.50
20	71.88	607321.13	166305.37	0.60
23	72.82	607346.48	166297.02	0.50
24	72.89	607348.66	166296.16	0.40
91	74.15	607368.11	166325.66	0.40
94	73.82	607362.23	166330.59	0.60
95	73.78	607360.44	166329.44	0.60
96	74.03	607368.28	166330.38	0.40
105	73.24	607345.77	166331.00	0.30
139	72.87	607349.42	166301.65	0.40
142	73.08	607352.70	166301.99	0.60
143	73.10	607353.16	166304.22	0.60
152	73.75	607367.35	166314.39	0.20
153	73.46	607361.75	166307.94	0.20
154	73.85	607372.26	166304.59	0.20

607
375

607
350

607
325

- מקרא**
- מדרונות
 - דרך עפר/חצעים
 - אבן שפה
 - גדר רשת/תייל
 - קיר
 - גבול גוש
 - גבול חלקה
 - גבול מגרש
 - קו בנין
 - מבינים/בתים
 - ע.ח.מ.ג.
 - ע.ח.מ.ד.ח.ש.מ.ל.
 - ע.ח.מ.ד.ח.א.ו.ר.ה.
 - א.ח.ש.מ.ל.
 - ע.ח.מ.ד.ח.ש.מ.ל.פ.ו.ן.
 - ש.מ.ל. - שוחדת מלפון
 - שלט
 - ברו כיבוי אש
 - מגרף
 - ש.ב. - שוחדת ביוב
 - ש.מ.י. - שוחדת מים
 - עץ
 - גדם
 - ש.נ. - שוחדת ניקוד
 - שוחדה
 - ש.מ. - שטח מים

מפה לטופס 4

רור חיג : כותבת : גו תקשורת

שער הגוב : מספר סידורי : 134235

שטח מגרש(מ"ר)	מגרש	תכנית מפורטת	שטח רשום(מ"ר)
6440	702	5/231/03/7	271021

הערות


הכלו מעורך הבקשה והם יאושרו על ידי מהנדס הוועדה בעת הכנת תיק

לדו מתאגיד המים / הרשות המקומית / נמדדו על ידי לאחר שנפתחו על

שטח המקומית) * נא למחוק את המיותר .

נתוני רשת וגבולות

2005/12
בוטסת המדידה הן : GPS-RTK
גוש רישום : 3099
תבע מ: 5/231/03/7

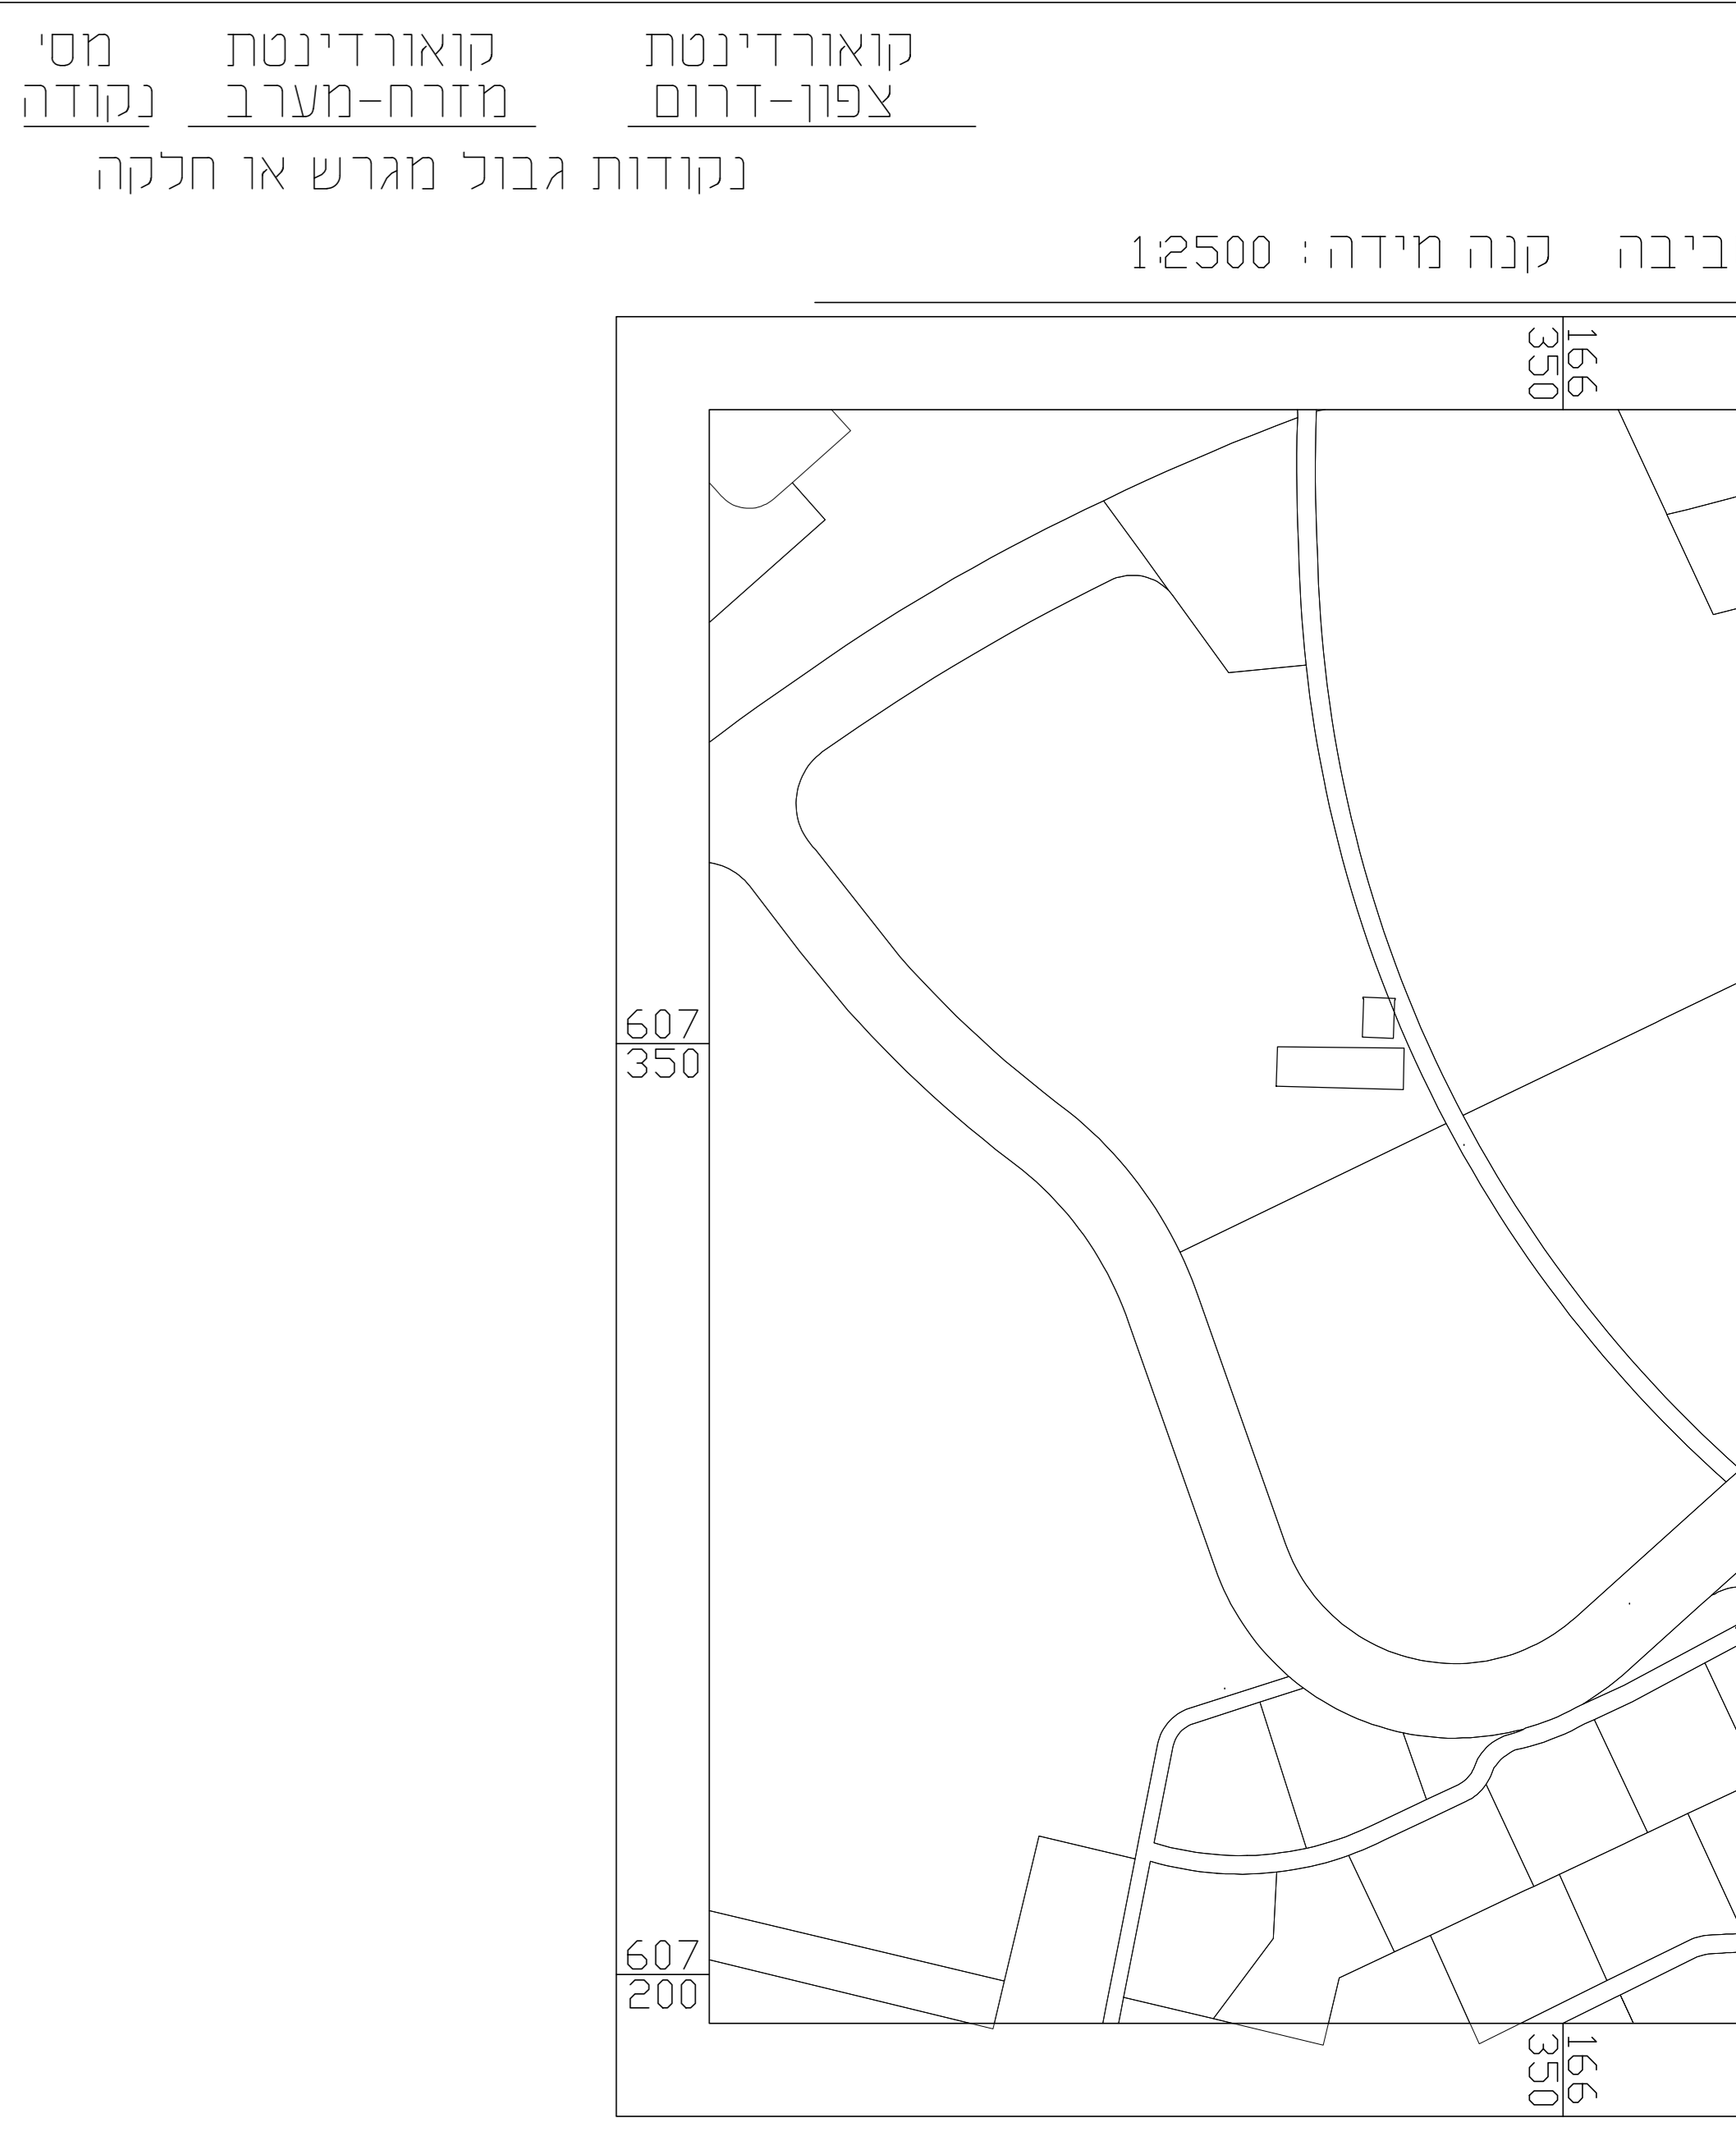

הצהרת המודד

הוועדה בקנה מידה 1:2500 והיא העתק נכון של המפה הטופוגרפית

ביום 16.06.2024

שביצעתי למפה זו אני מאשר את כל הפרטים ומאפייניהם שצוינו

בדברגת דיוק אופקי היא : 3 דרגת דיוק אנכי היא : 3

מדידות (מדידות ומיפוי). התשע"ו-2016. תאריך גמר התכנית : 17.06.2024

12 ראש"צ 723

מספר רישון חתימה

AM surveying מדידות

מקבוצת מ.ש.ב. ram@ram.org.il

03-96 03-961

שרטט סוזי	תאריך 17-06-2024	מס' עבודה 134235
--------------	---------------------	---------------------