


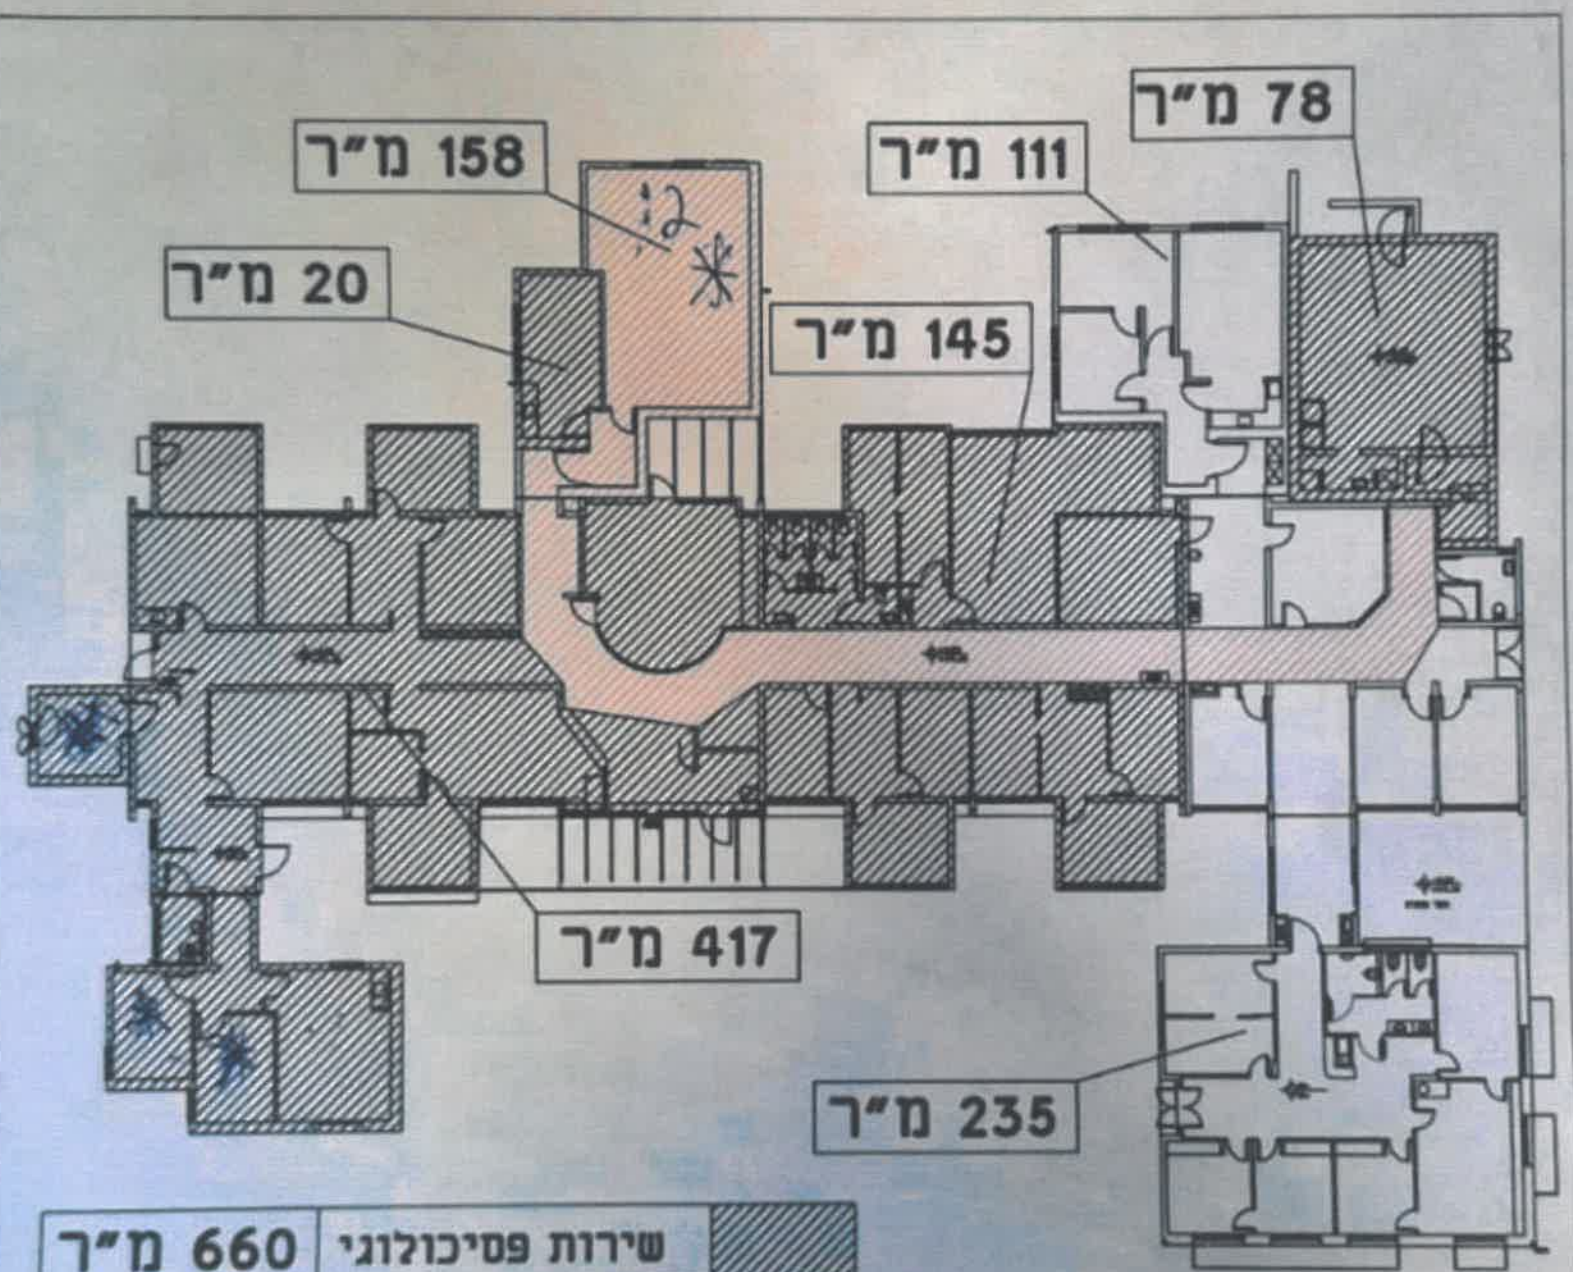

שירות פסיכולוגי	660 מ"ר	הatched
מחלקת רווחה	346 מ"ר	Blue
שטחים משותפים	158 מ"ר	הatched

