
נג
11

מלתחות קבוצה ב חזית א

חזית א

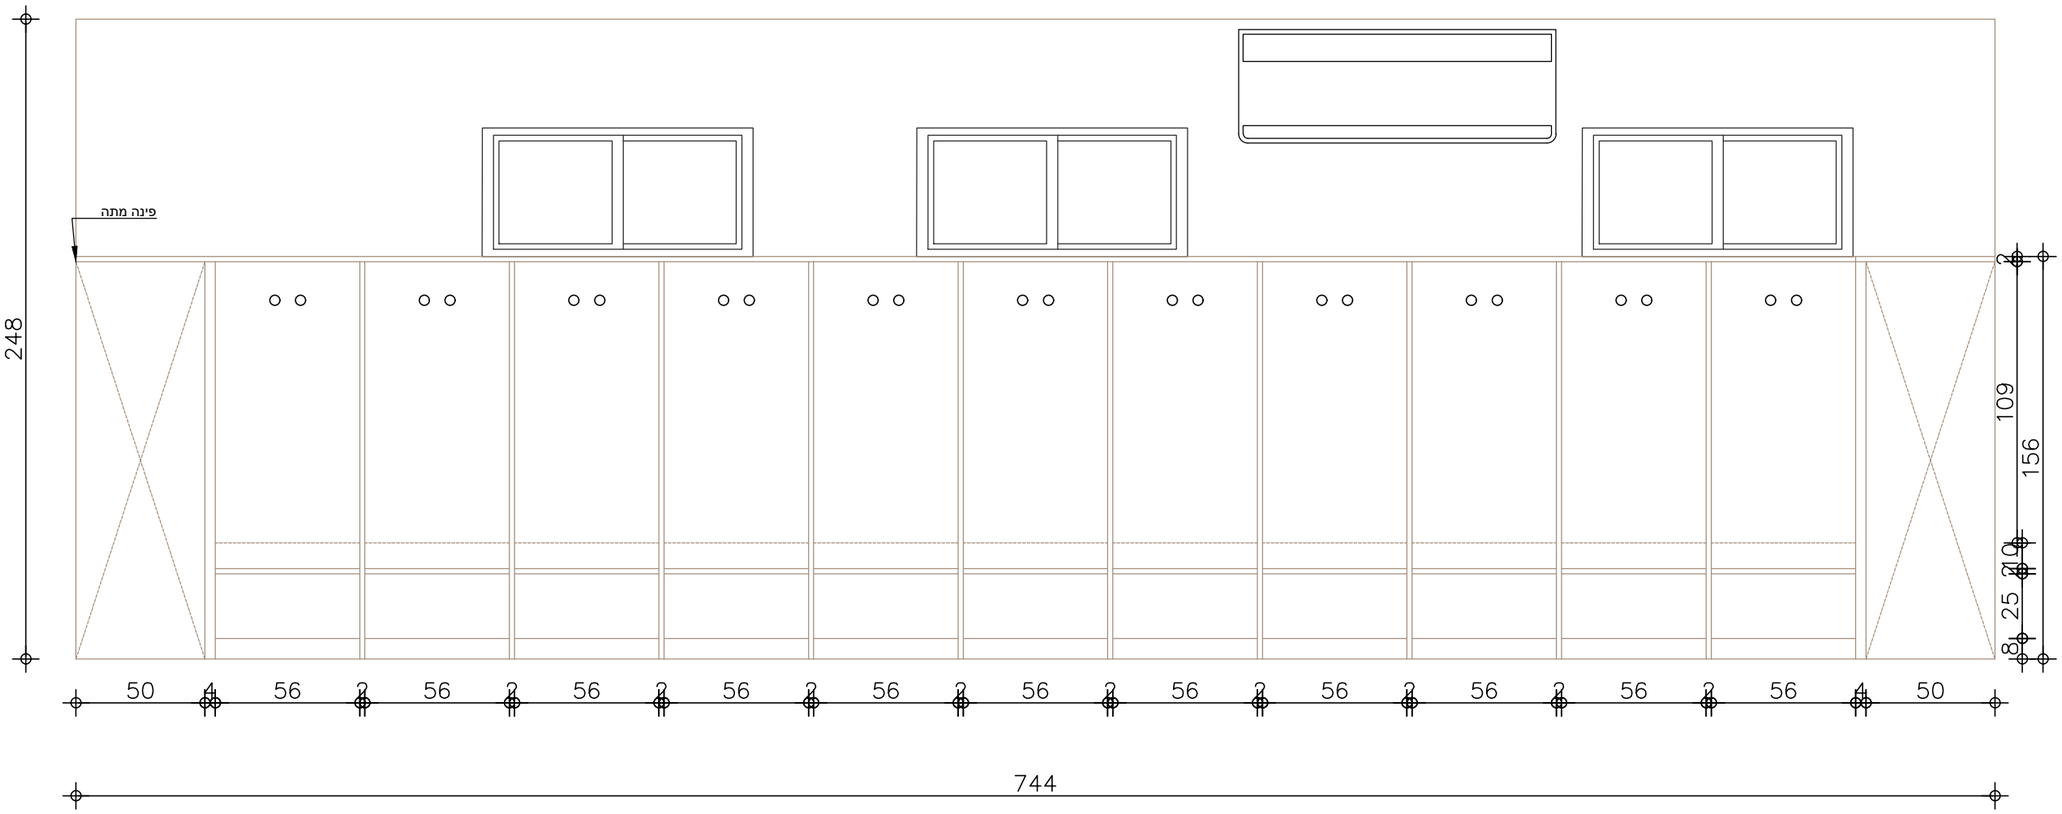

לקוח: מבנה אתלתיקה	תכנית: מלתחות קבוצה ב' חזית א'
כתובת: שער הנגב	גיליון מס':
22.10.2026	קנ"מ: 1:20 גודל גיליון: A3
חתימת הלקוח לאישור התכניות:	
לעיון ● לאישור ○ למכרז ○ לביצוע ○	

מירב יקותיאל תכנון ועיצוב כלים

נייד: 050-3934556

1. על הקבלן לבדוק את התאמת התכנית בשטח, לפני הבניה, ולבקר את המידות. על כל טעות וראו אי התאמה יש לעדכן מעורך מתכנן.
2. אין לקבוע מידות עפ"י שרטוט. המידות המחייבות הן מידות שנמדדו בשטח לאחר ביצוע
3. המידות בתכנית הן ברוטו - ללא חיפוי גמר
4. יתכנו שינויים בהתאם להוראות הביצוע הסופי
5. כל התכניות נשארות רכוש המתכנן: אין לעשות בהן שימוש ללא אישור בכתב מהמתכנן
6. כל ההערות תקפות אלא אם צויין אחרת

מעקב שינויים

מס'	תאריך	תיאור השינוי
.1		
.2		
.3		
.4		
.5		
.6		
.7		

פירוט חומרים

חומרי פנים:

חומרי חזית:

פרזול:

הערות לנגר

באחריות נגר לקחת מידות בשטח

יש ליידע את המעצב בכל שינוי/פער