

24/10/22 שער הנגב-מזוג אולם ספורט

לוי-באום

הנדסת בנין בע"מ

טל. 08-6891232/3 פקס 08-6891228

א.ת.ספירים ת.ד. 557 שדרות 87014

BAUM-YOZHAV.NET.IL

הערות:


* יש לבדוק מידות ולהתאימן למבנה וליט"א.

* כל החיבורים יהיו בריתוך מלא.


* כל הפלדה תהיה מגולוונת.

* צביעת ריתוכים במקום בצבע עשיר PL-2


באבץ ב-3 שכבות.

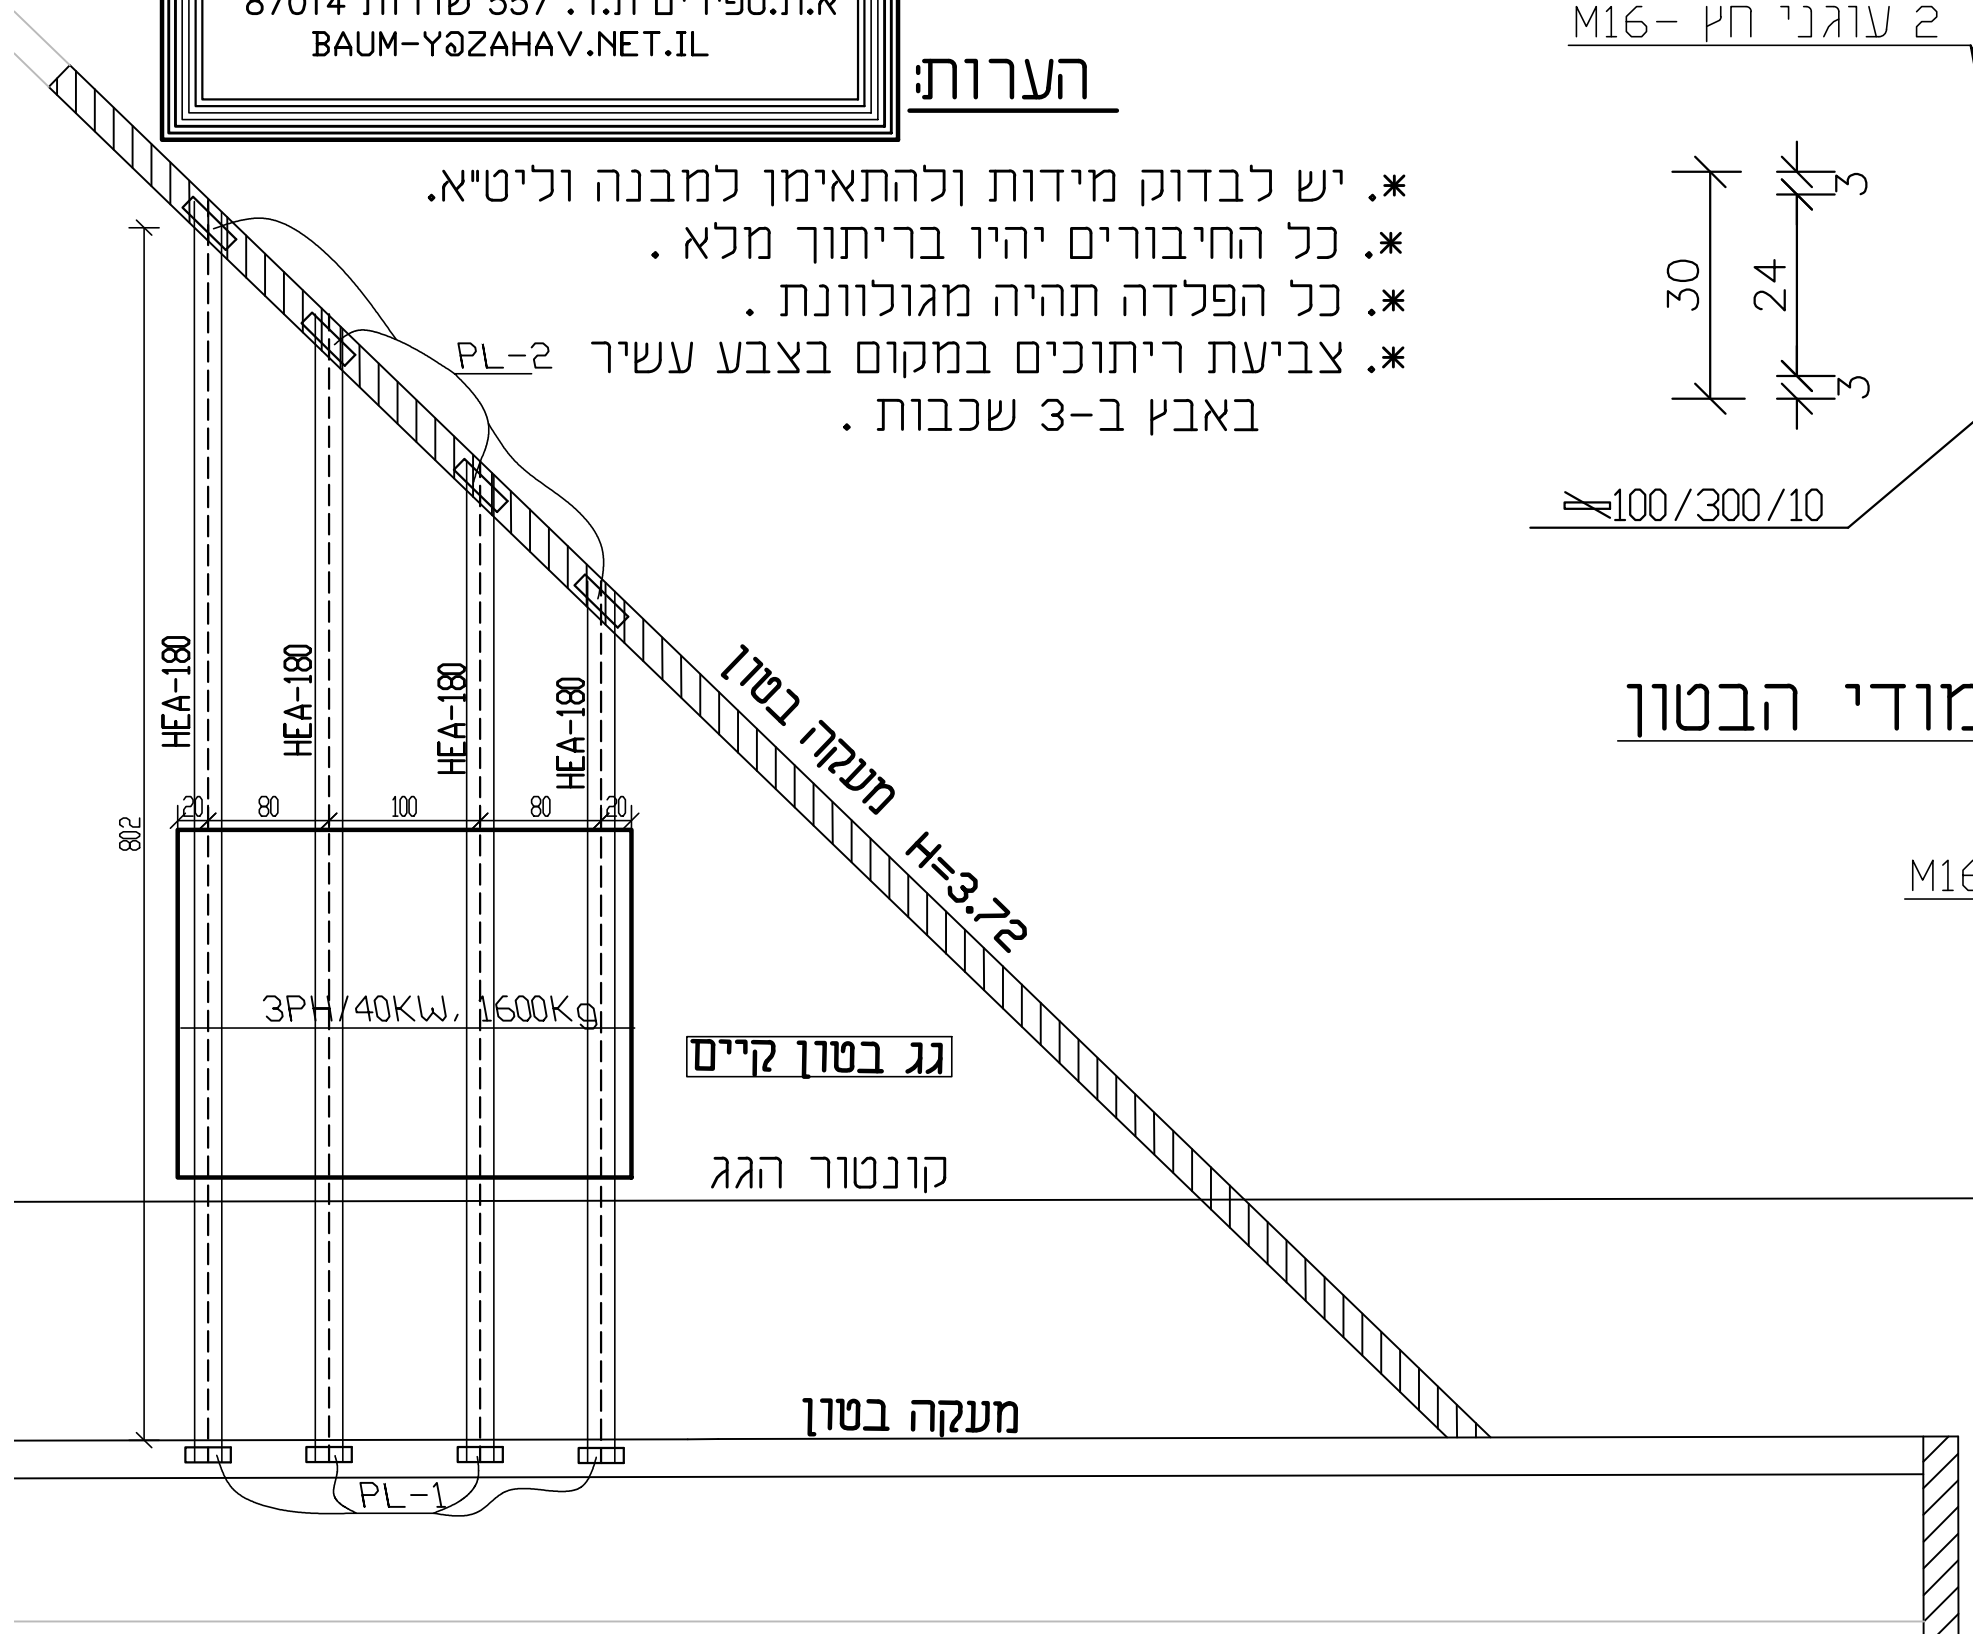

PL-1

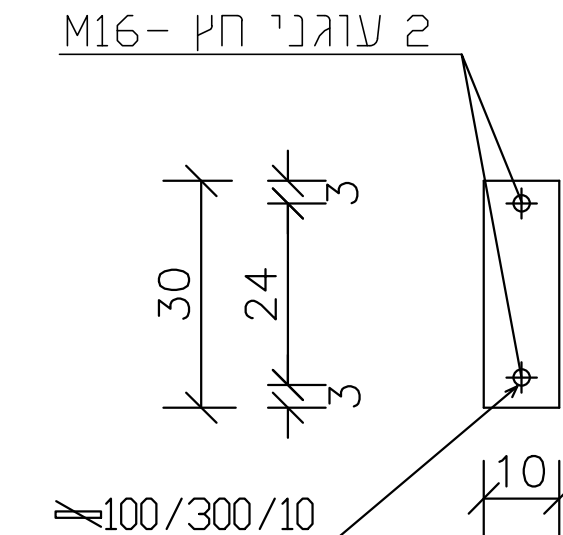

PL-2

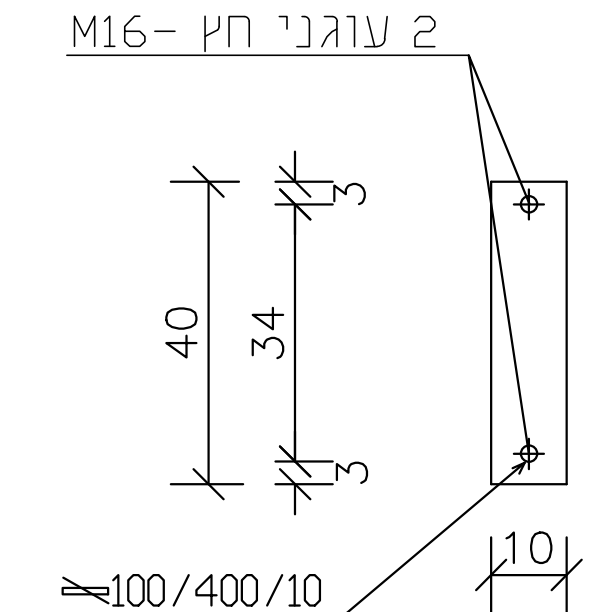

אלטרנטיבה-תליית תעלות על עמודי הבטון

3 עוגני חץ M16

