

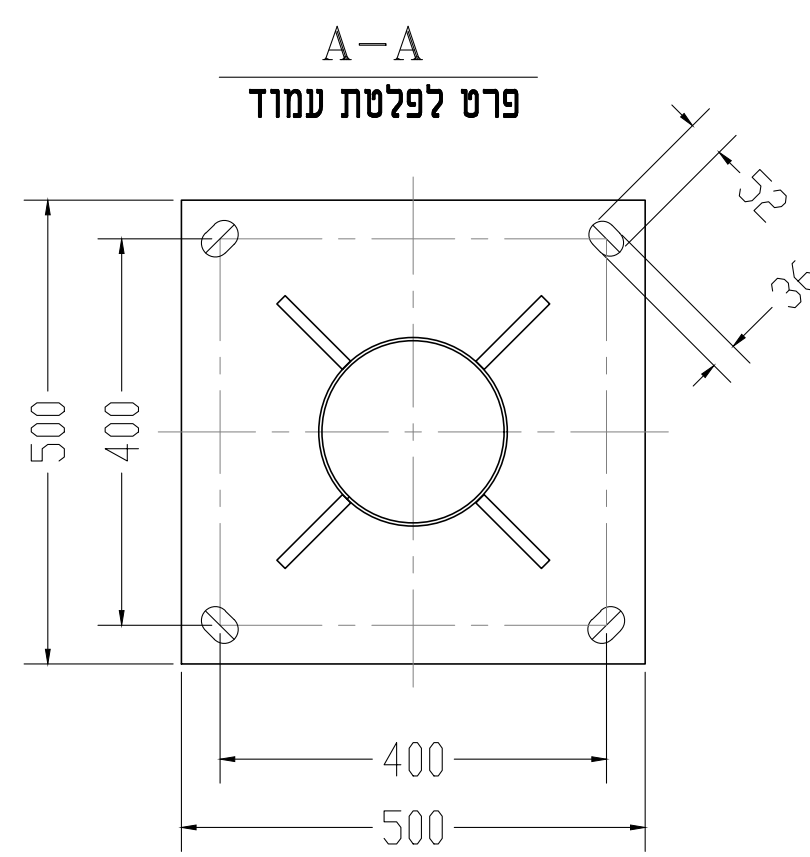



פרטים לעמוד תאורה מדורג 8" \ 6" \ 4 בגובה 8 מ' דגם קיים בשטח

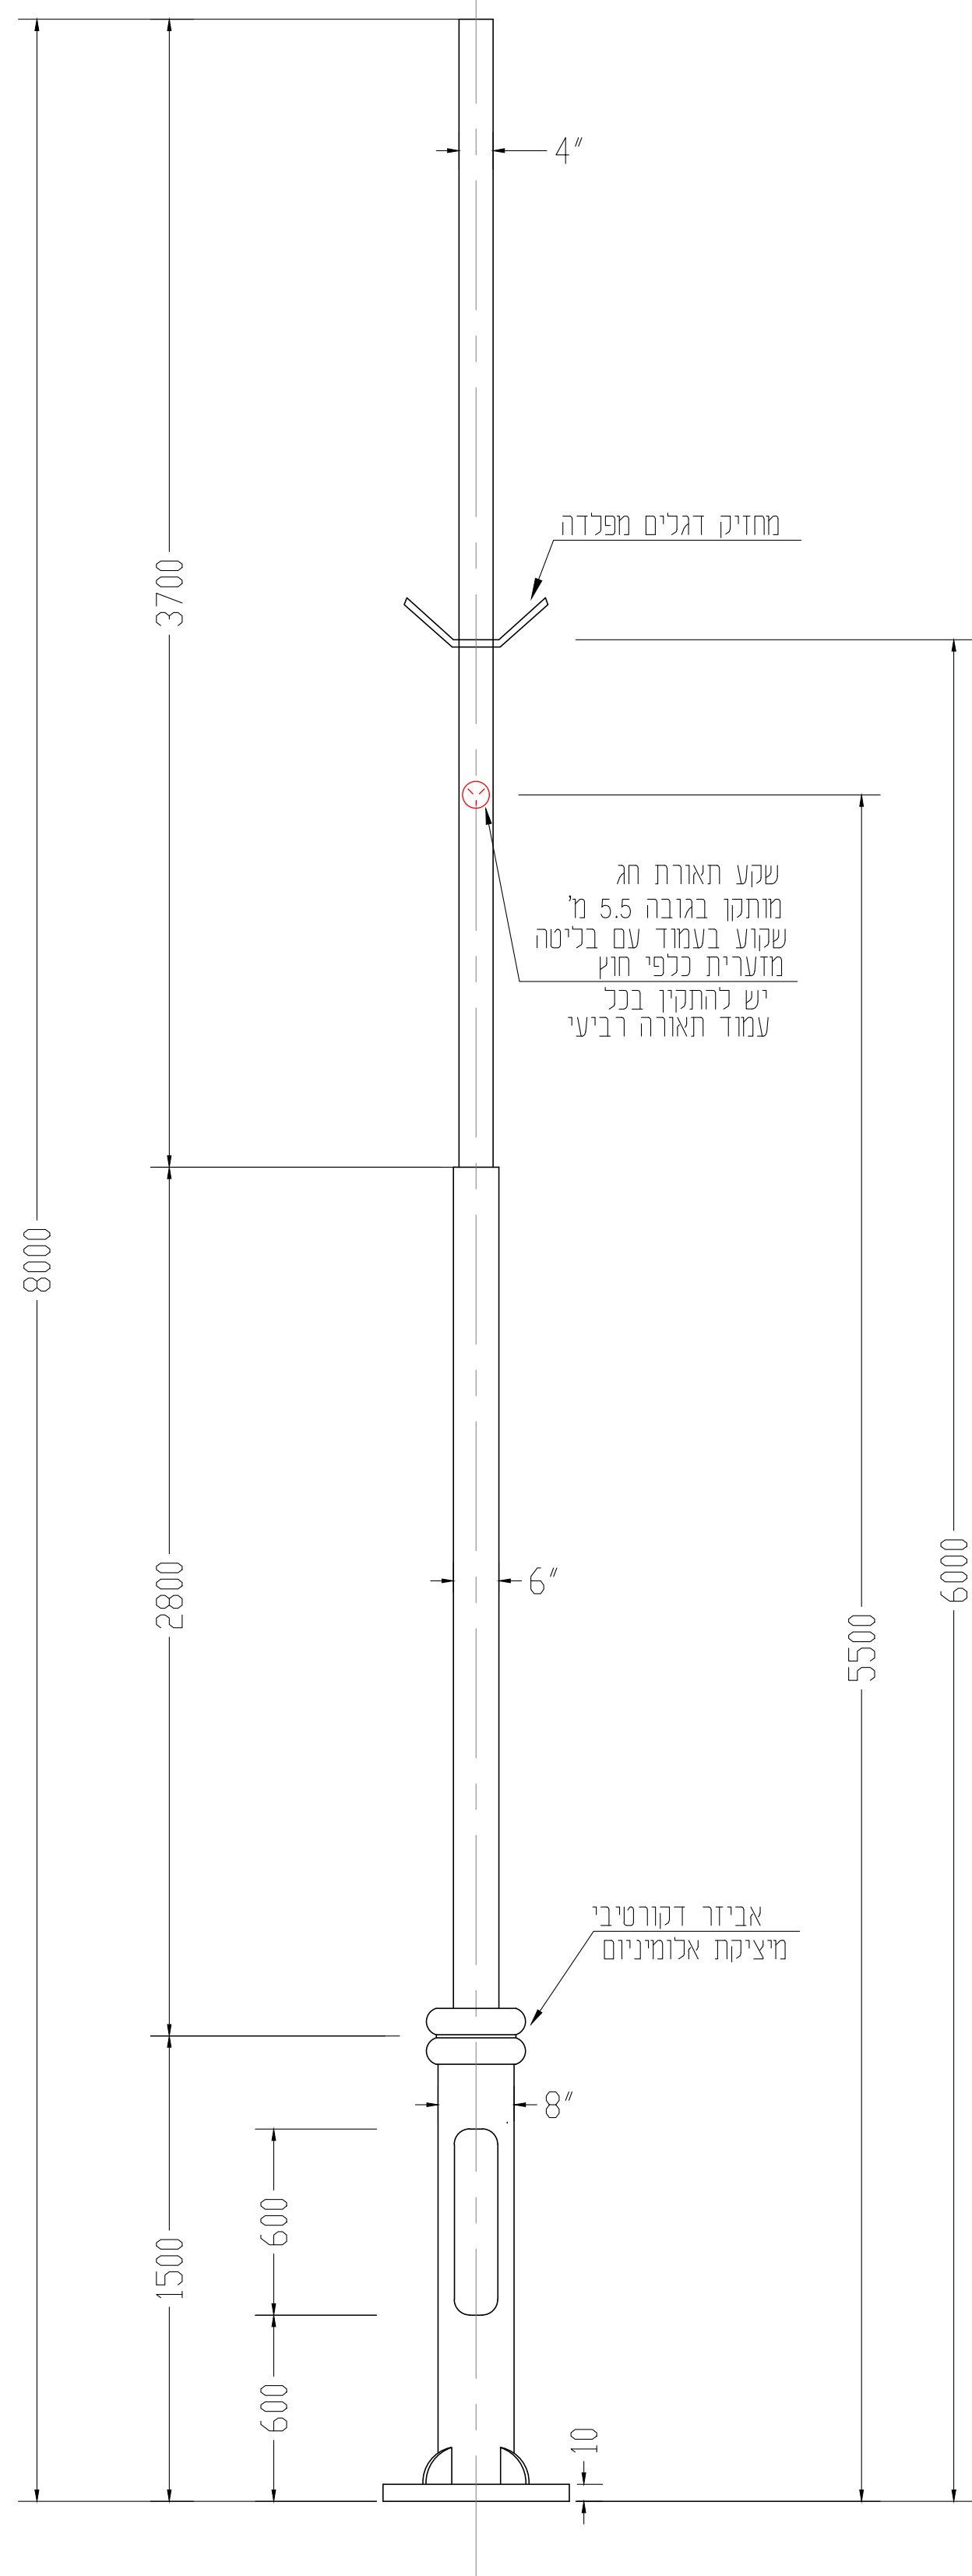



פרט לבסיס במון לעמוד בגובה 6.8 מ'.

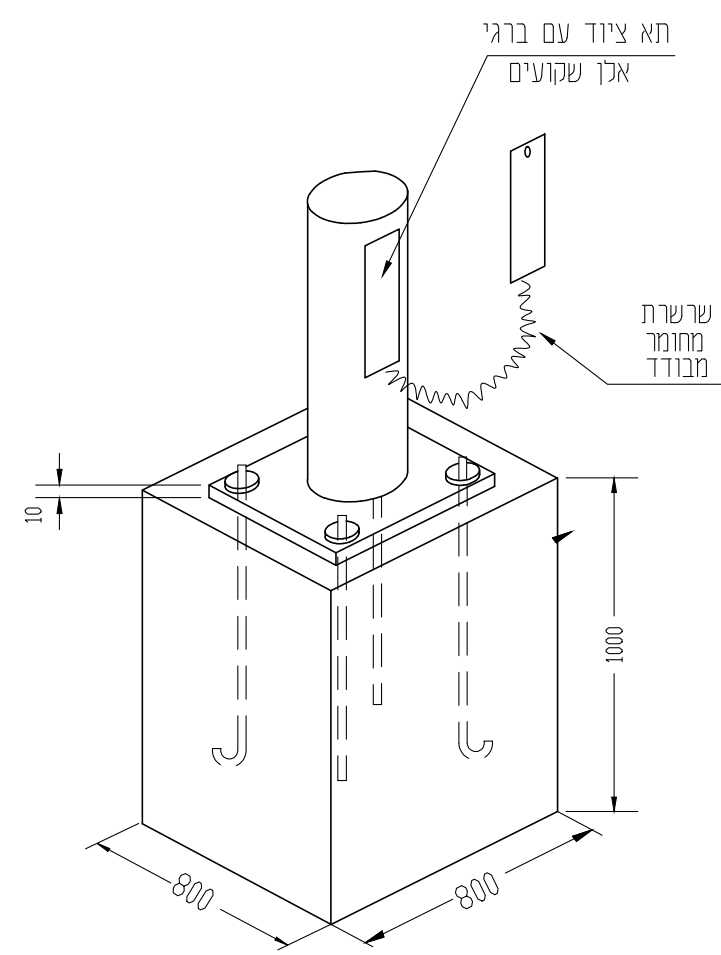


פרט למסגרת ברגי היסוד בעמוד בגובה 6.8 מ'.

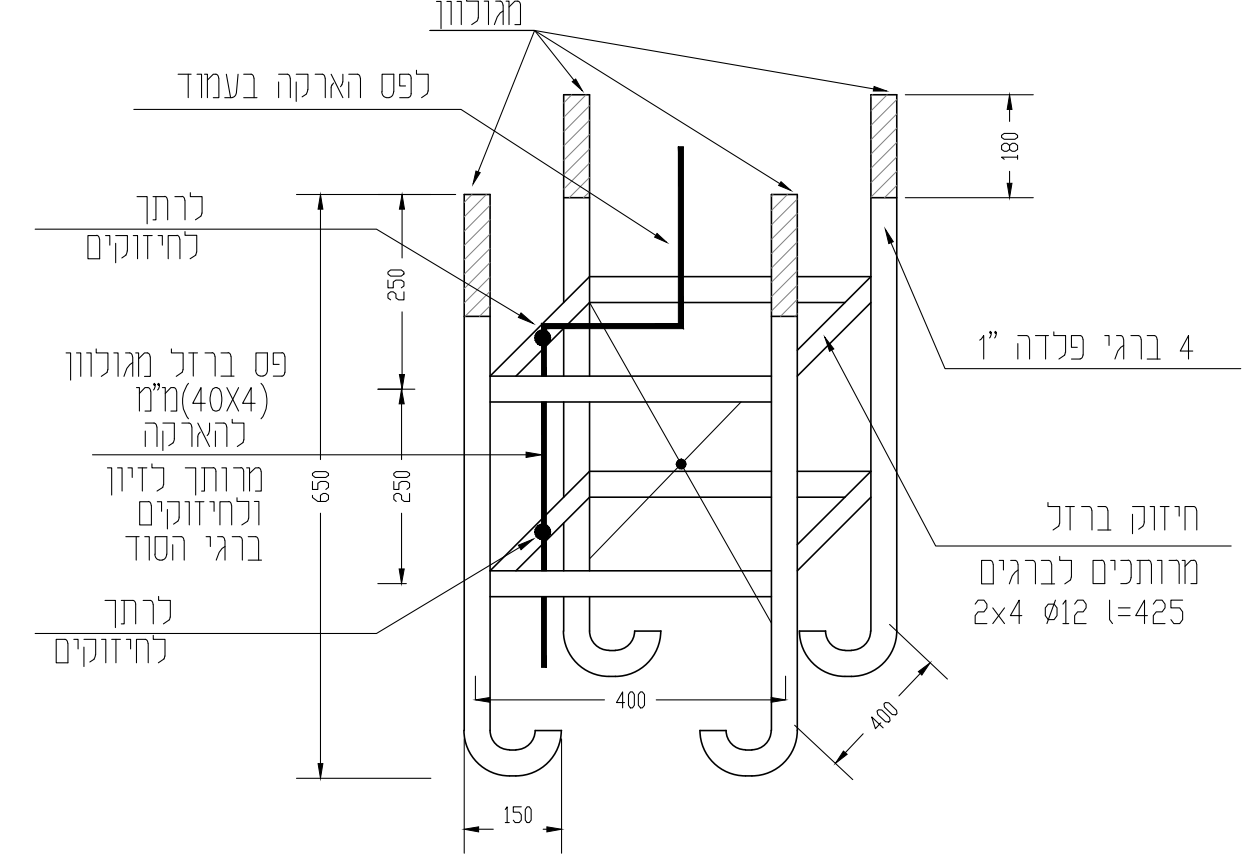






פרטים לעמוד תאורה מדורג 6" \ 3" בגובה 5 מ' דגם קיים בשטח

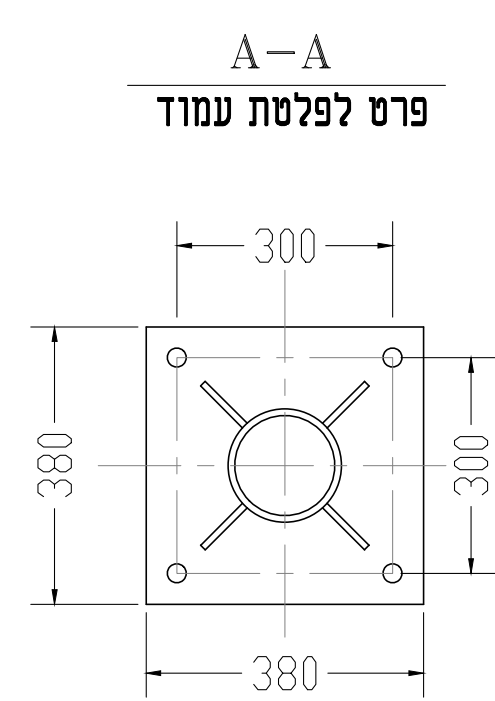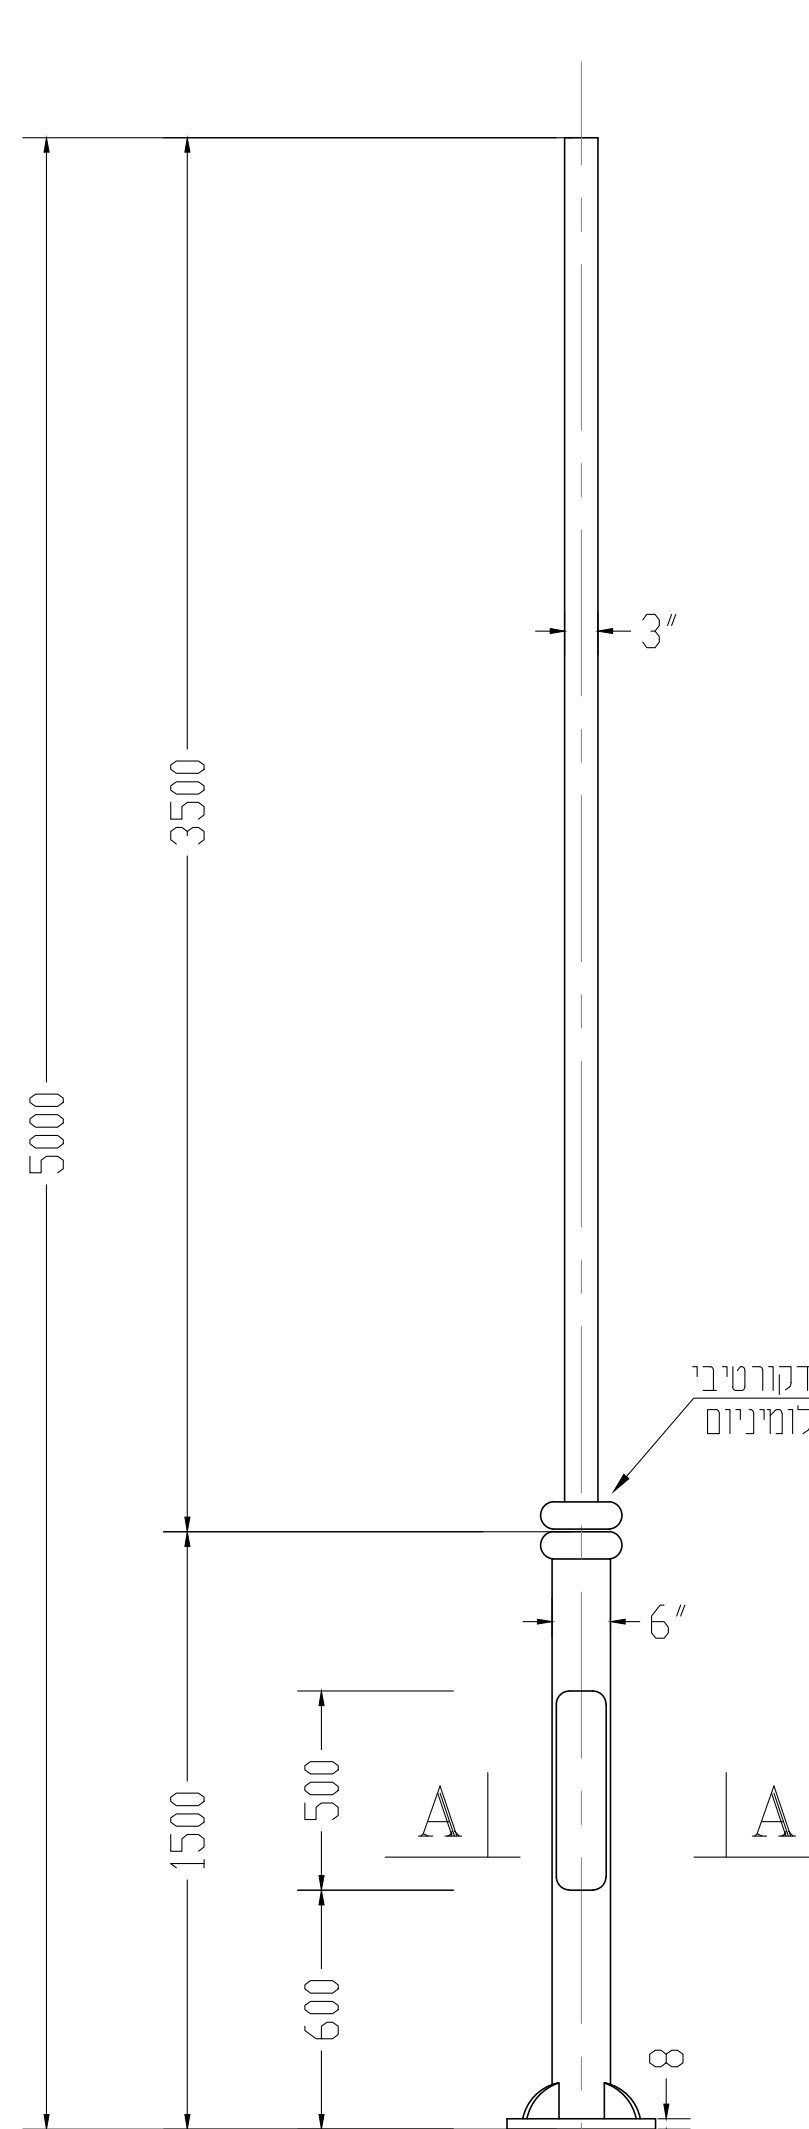

פרט לבסיס עמוד תאורה בגובה 3.8 מ'.

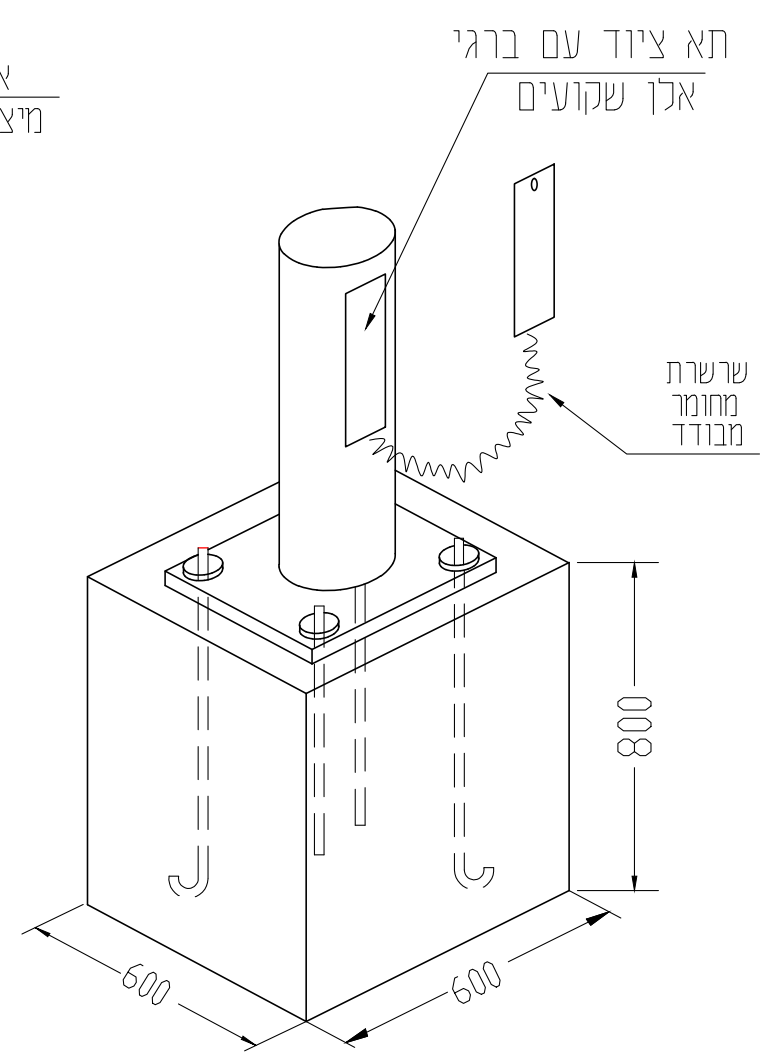

פרט למסגרת ברגי היסוד בעמוד בגובה 3.8 מ'.

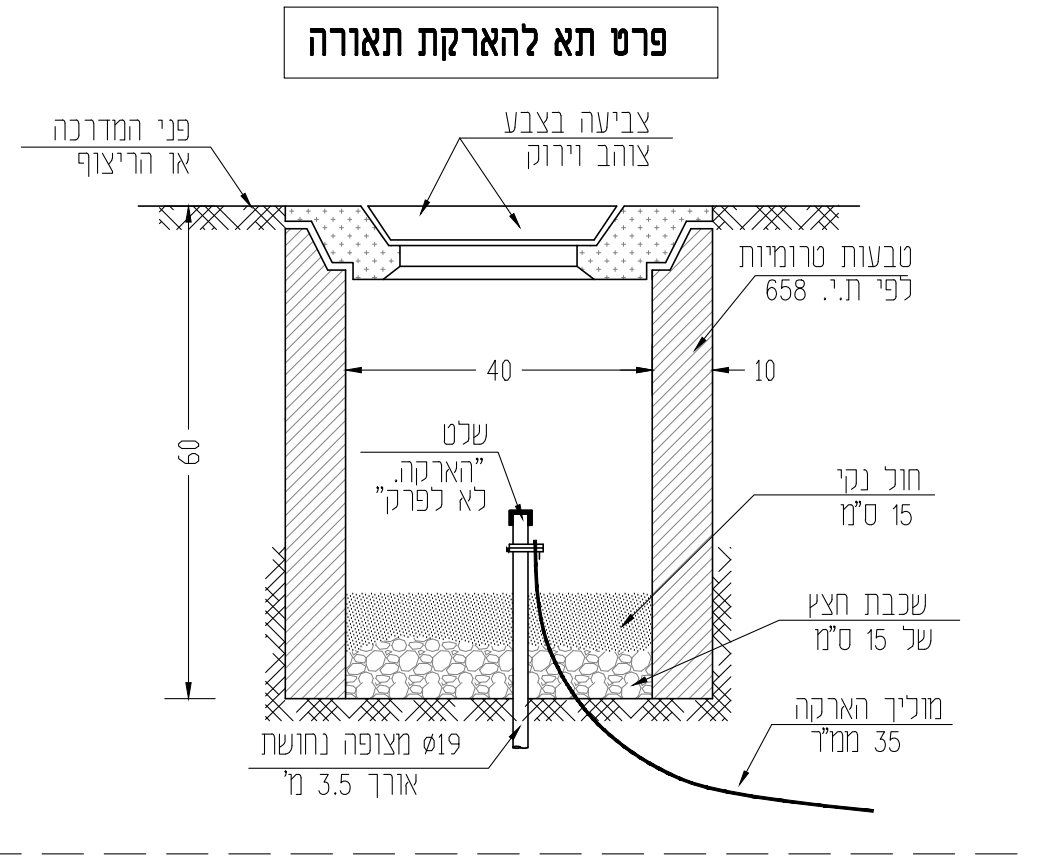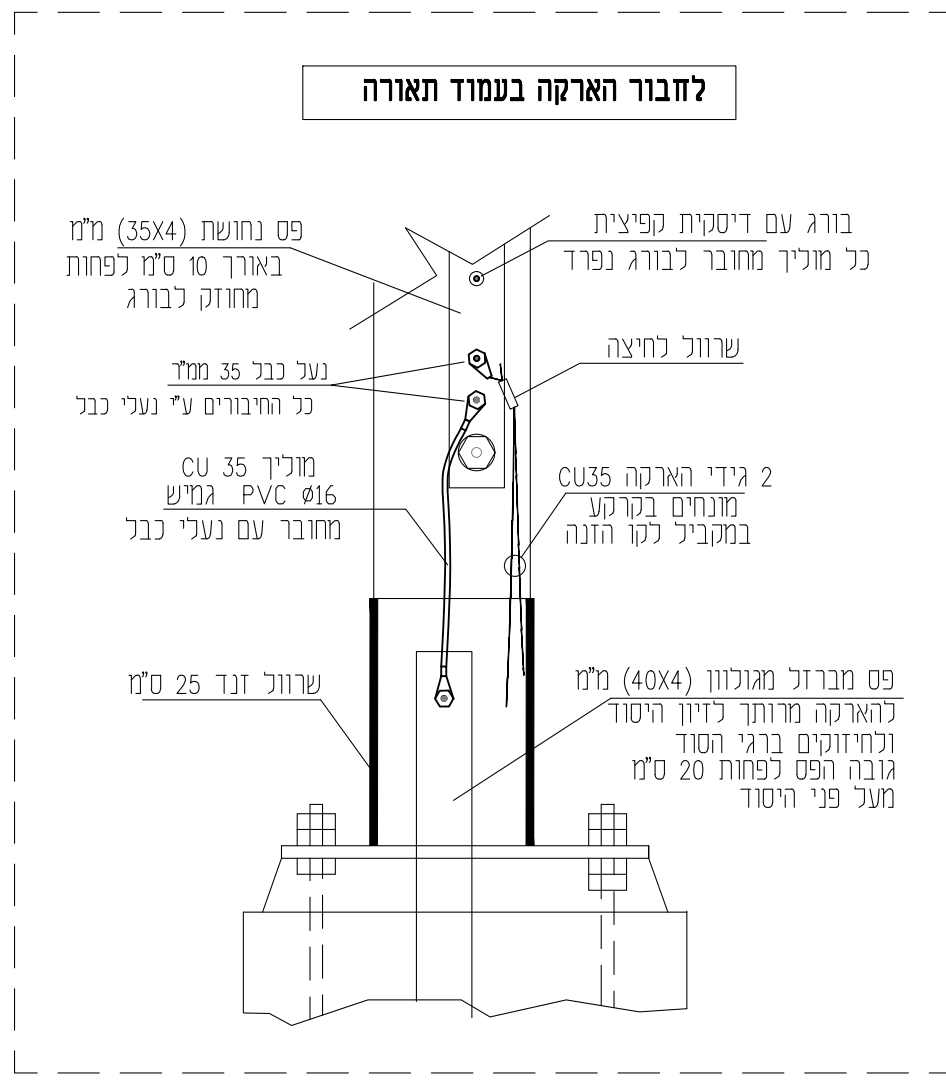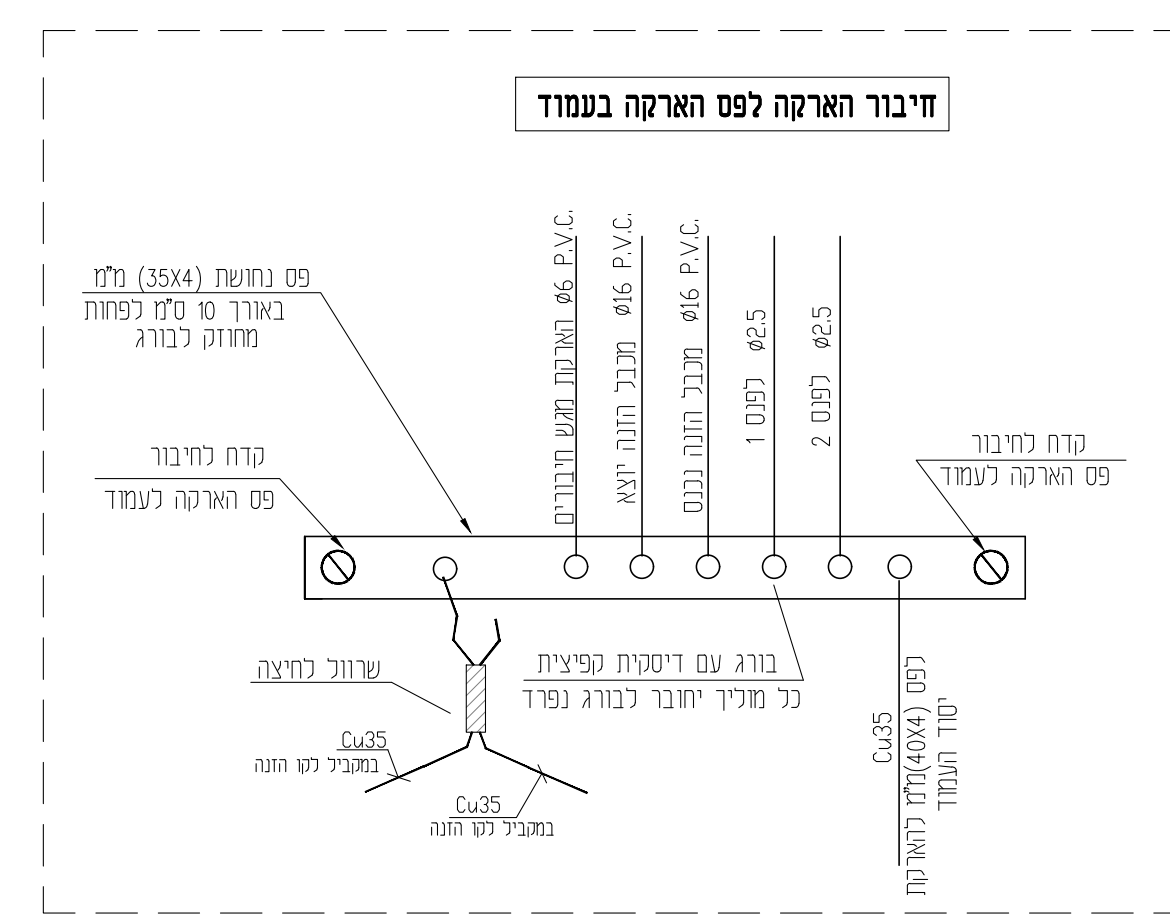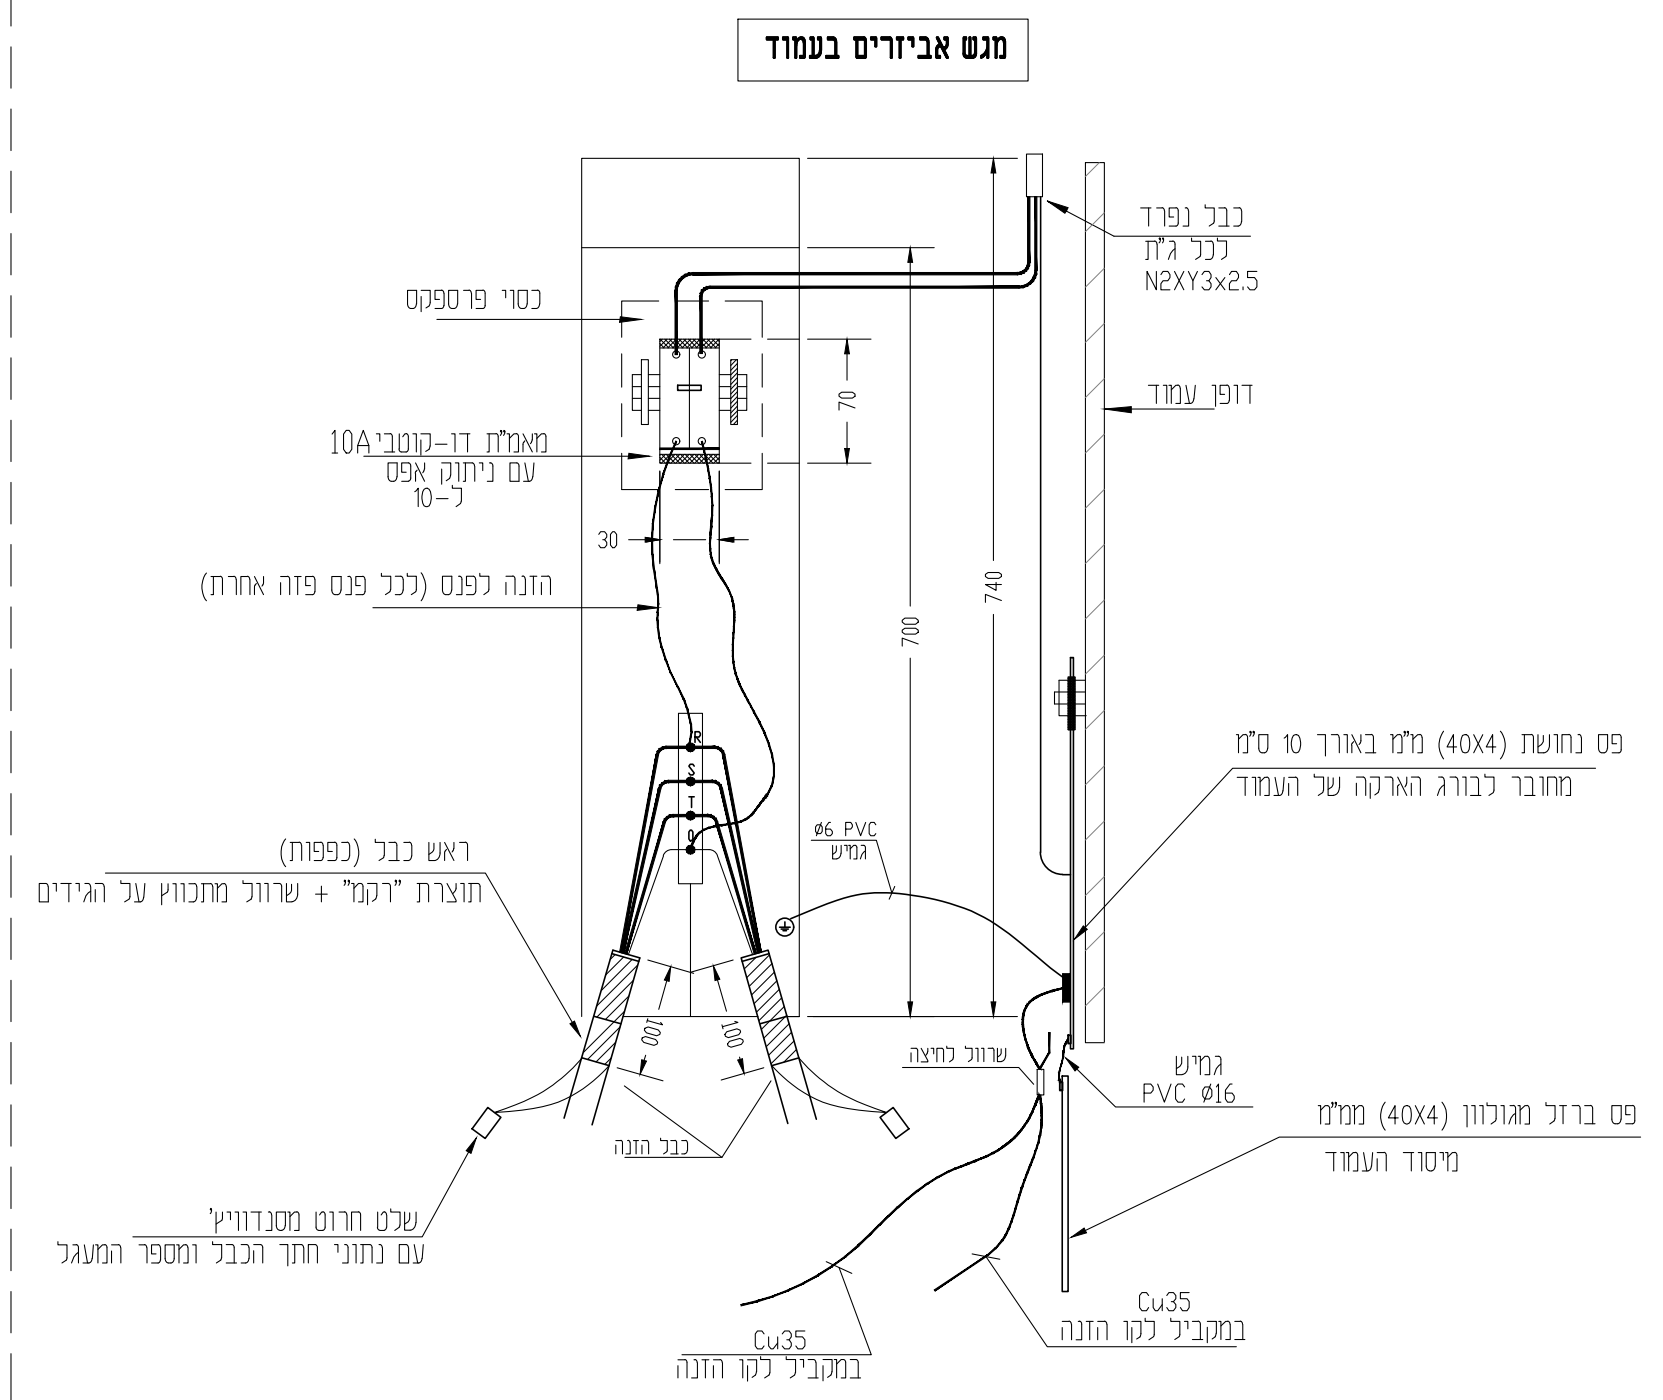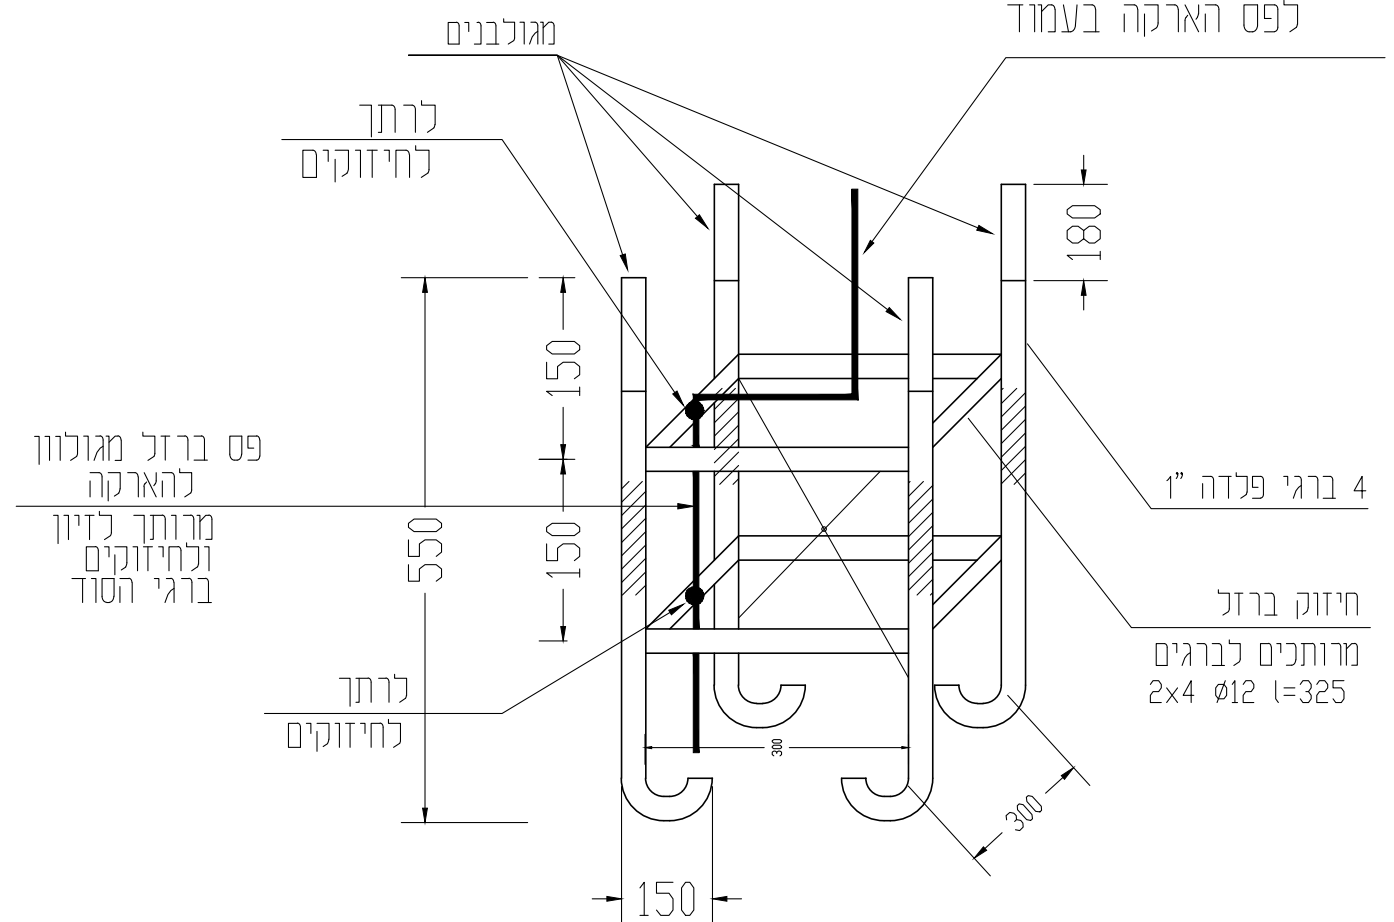

מחזור	תפוצה	במות	תאריך
P1	מנהל פרויקט	x1	23.05.22
P2	מנהל פרויקט	x1	12.06.22
0	מנהל פרויקט	PDF	17.11.22

מחזור	תפוצה	במות	תאריך
P1	מנהל פרויקט	x1	23.05.22
P2	מנהל פרויקט	x1	12.06.22
0	מנהל פרויקט	PDF	17.11.22

