
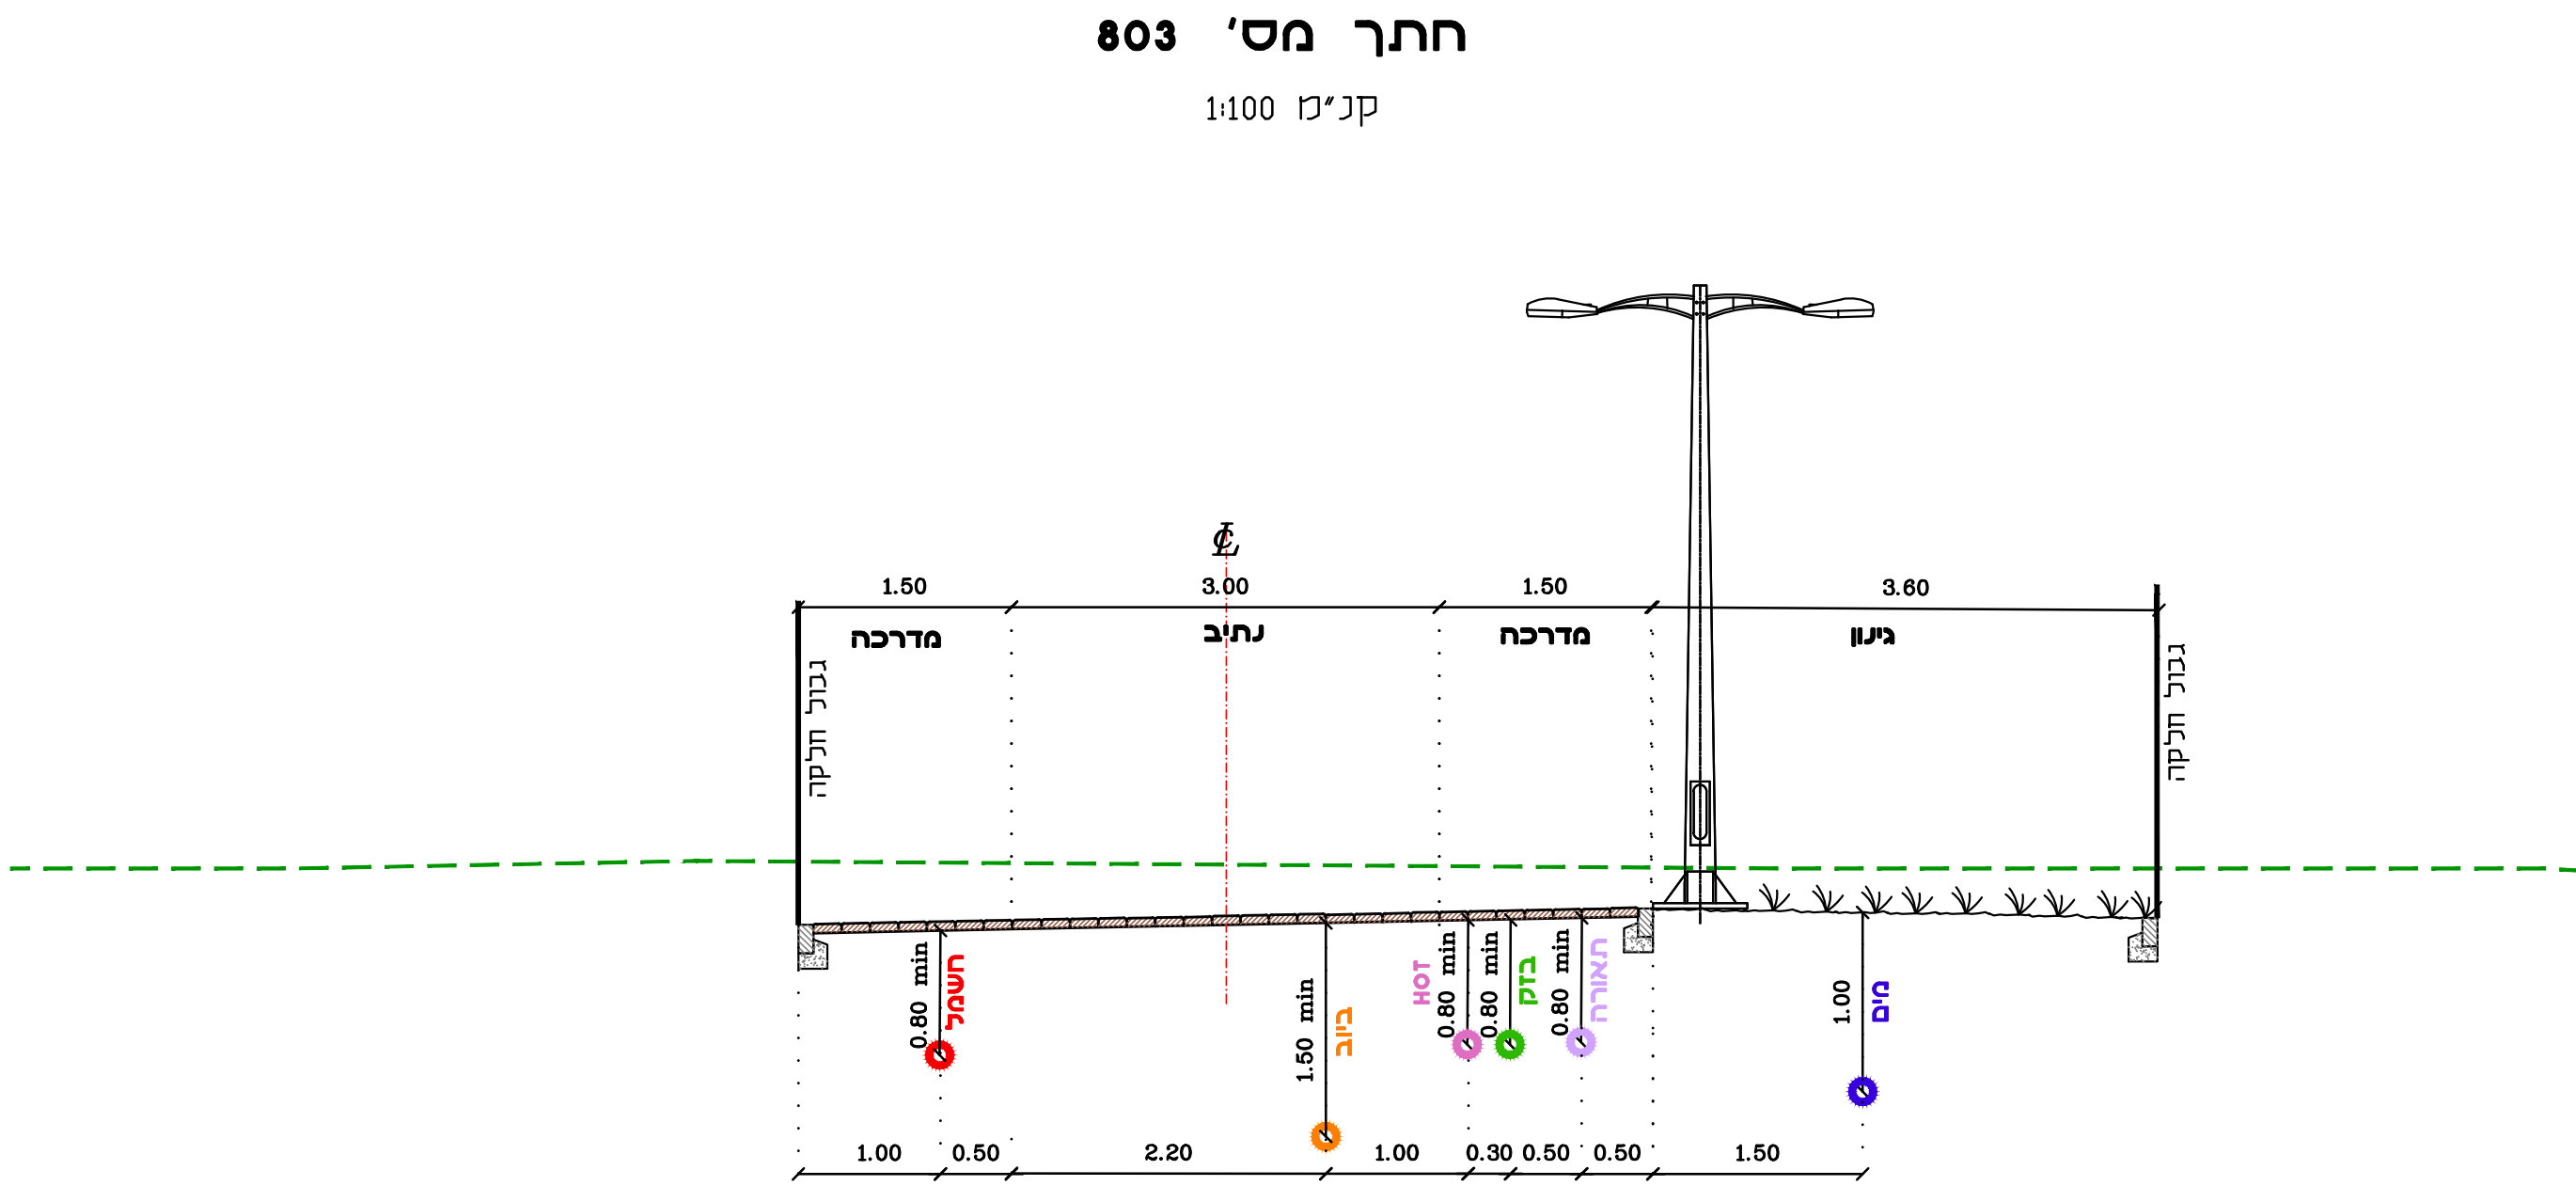
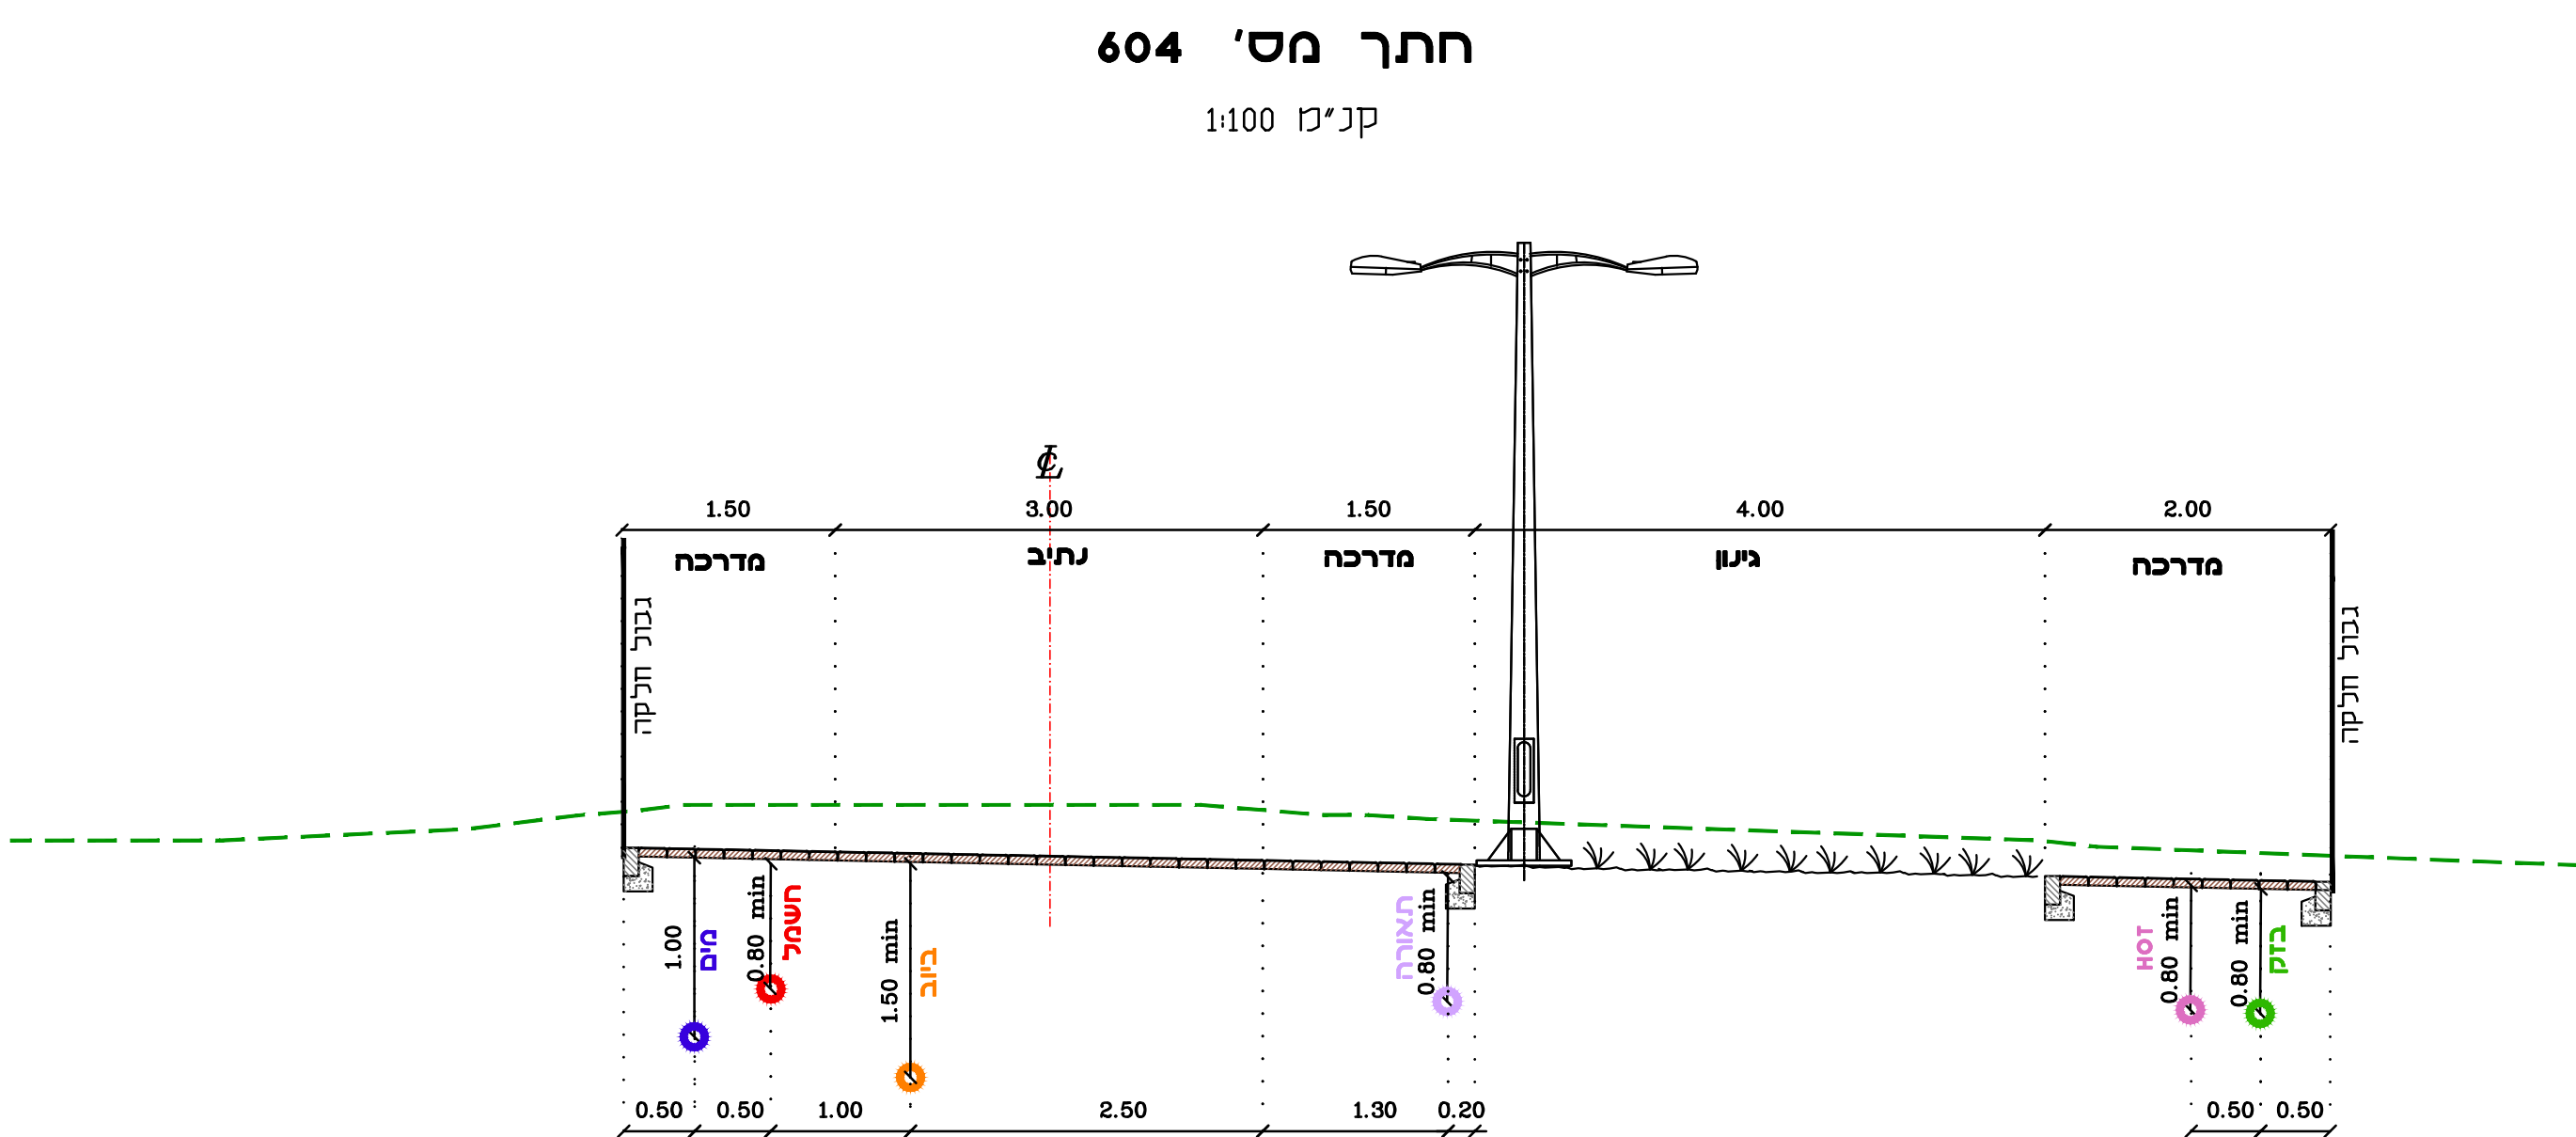


הערות:

[illegible]

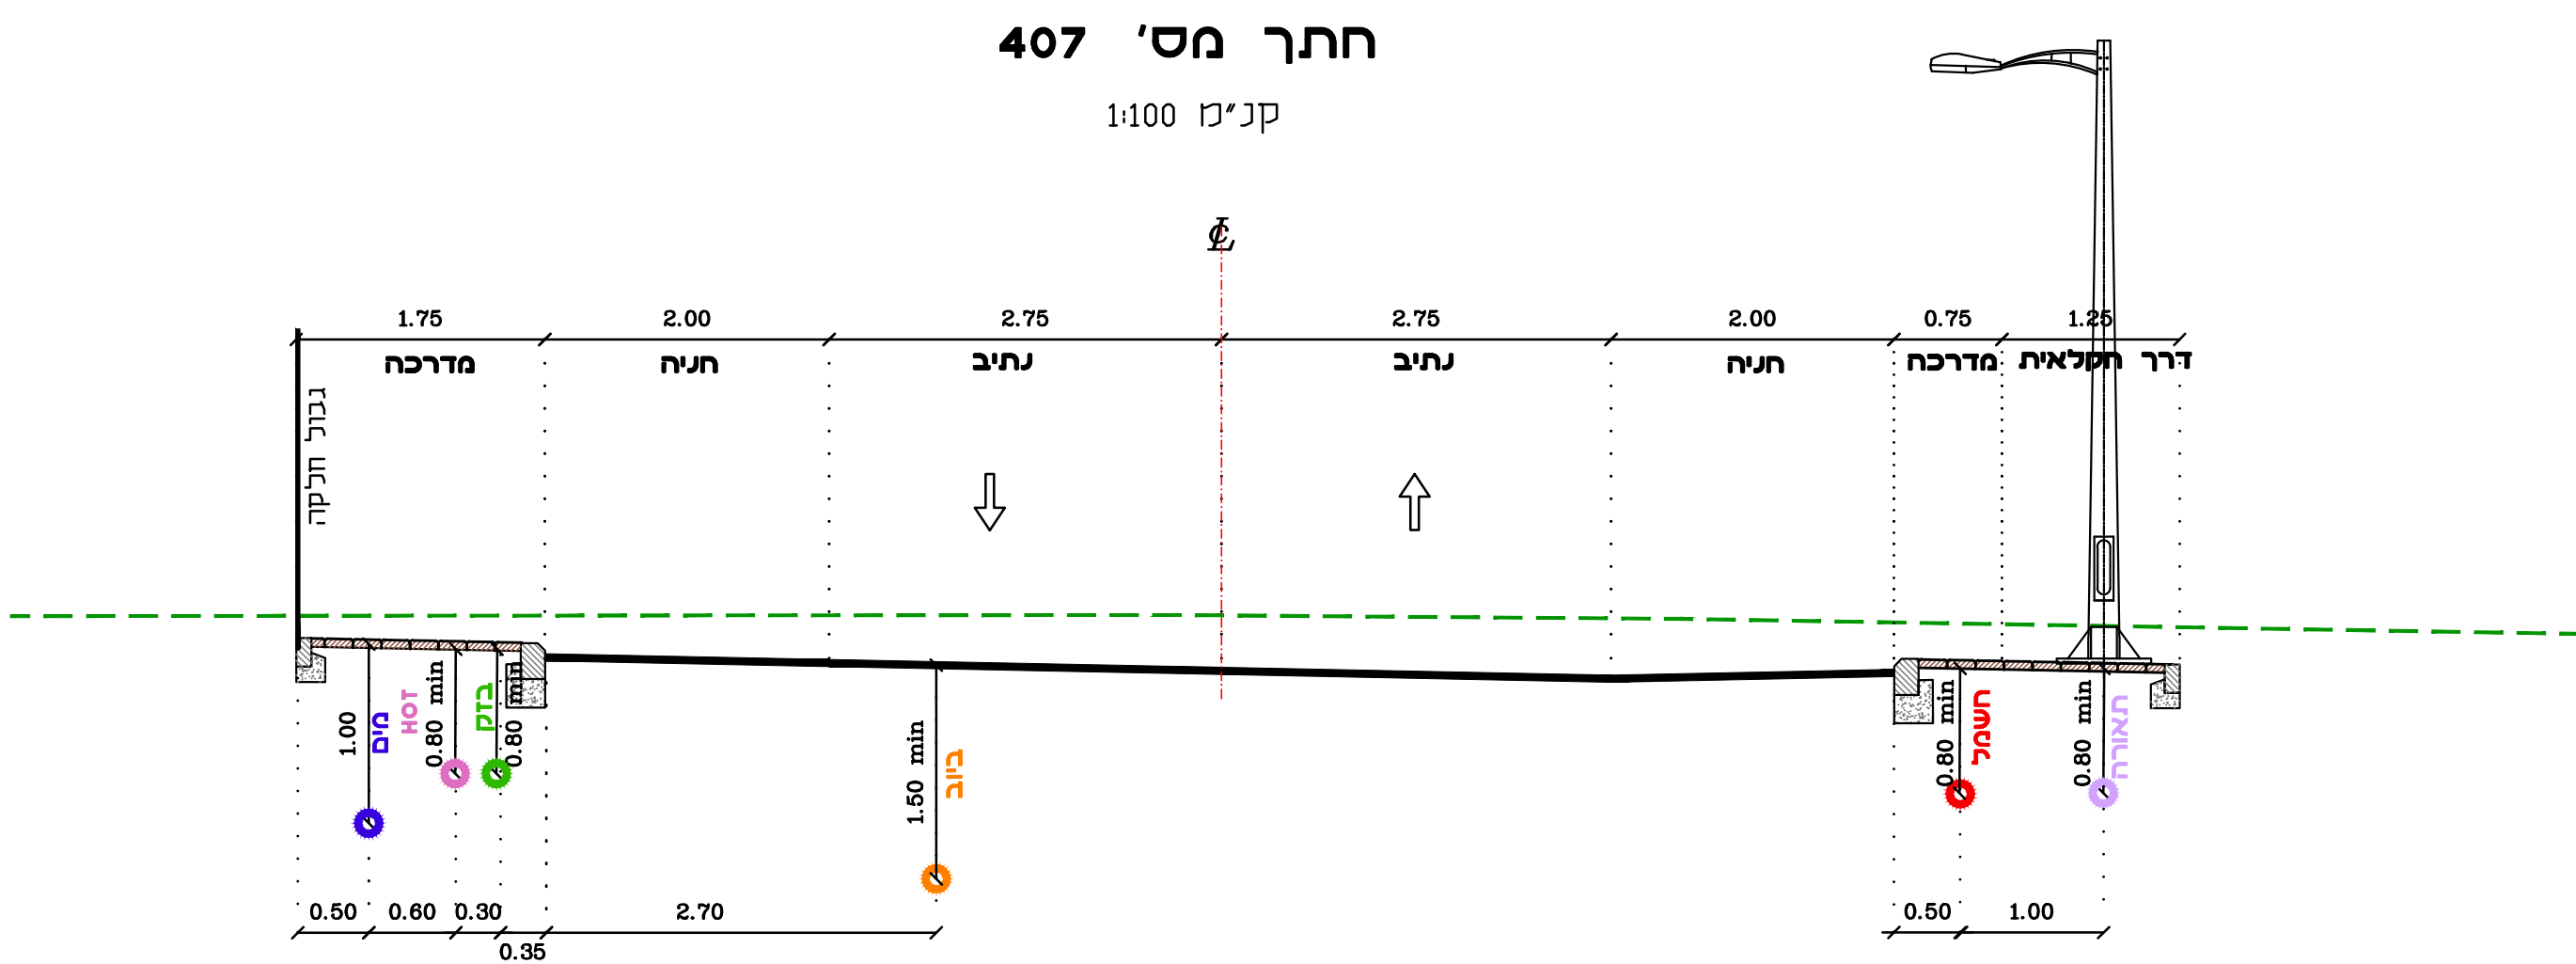

Amicholim pda

אמי חתום

הנחסיים ויועצים בע"מ

מצוינות | ערכים וחדשנות



Head office:

5 Yavne st., P.D.B.4579

Haifa 3104 402

Tel: 04-8681111 70

Fax: 04-8681112 009

E-mail: office@amicholim.com.il

מחלקת מכירות:

רחוב יבנה 5, ת.ד. 4579

Central branch:

35A Yigal Alon st.,

Tel Aviv 6789153

Tel: 03-6363500 70

Fax: 03-6363501 009

E-mail: office@amicholim.co.il

סניף תל אביב:

35א יגאל אלון סט.

תל אביב - 6789153

מפתח גיליונות
פרויקט:

קיבוץ מפלסים
שכונת אורן-47 יח"ד

שם התכנית:

חתיכים טיפוסיים לתיאום תשתיות

שלב תכנון	ראשוני (SD)	מזקדם (PD)	מפורט (DD)
מטרה	לעיון (FI)	לאישור (FA)	למכרז (FT)
			לביצוע (FC)

00	20/11/2022	דנית	דנית	נ.ש.
מהדורה	תאריך	תכנו	שרטט	אישר

מס' פרוייקט מתכנן:	5797	קנ"מ:	1 : 100
--------------------	------	-------	---------

SHEET FILE NAME: AMT-UT-000-MEFALSIM-DD-5650.dwg שם קובץ הגריונות: AMT-UT-000-MEFALSIM-DD-5650.dwg
DRAWING NUMBER: AMT-UT-000-MEFALSIM-DD-5650-00 מספר התכנית: AMT-UT-000-MEFALSIM-DD-5650-00