


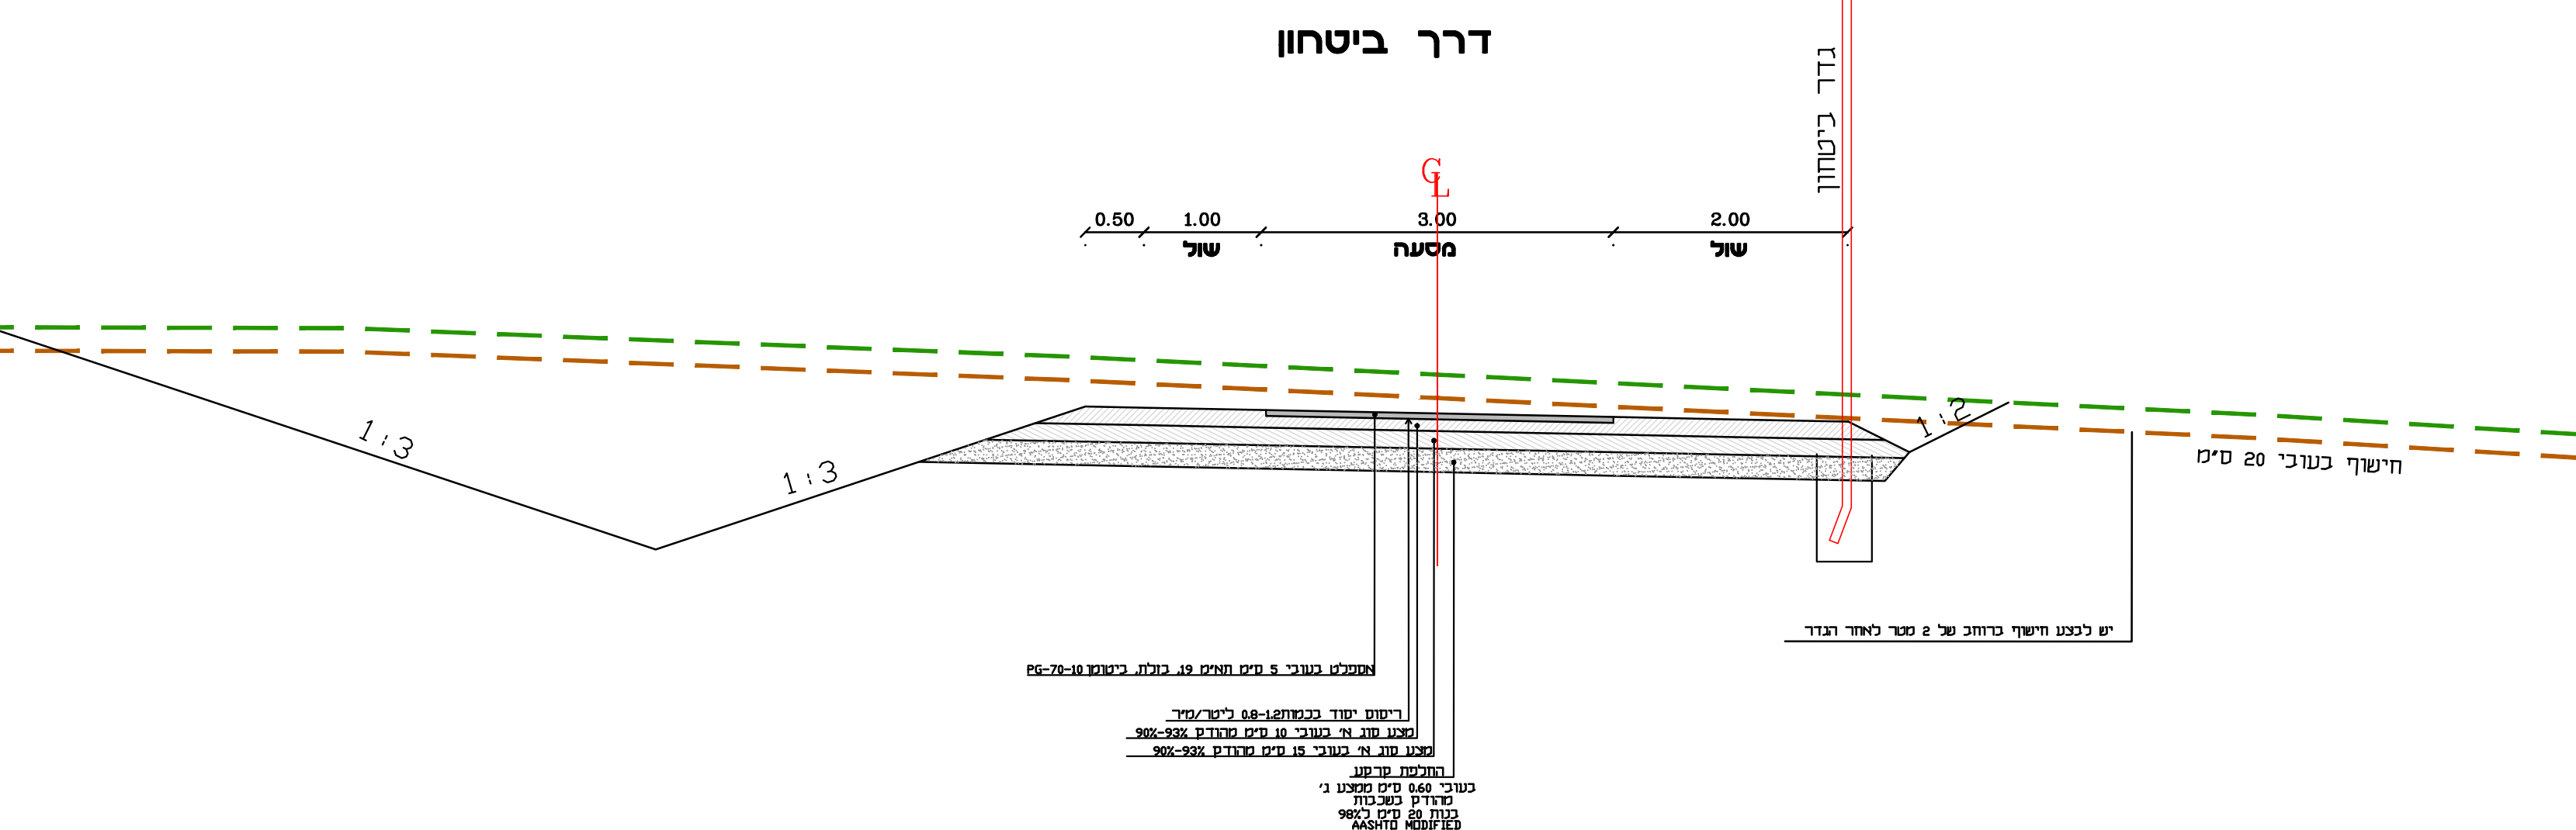

מפתח גיבוינות פרייקט:			
קירבוץ מפלסים שכונת אורו-47 יחיד			
שם התכנית:			
תתכים טיפוסיים			
☒ (סס) מפרט (סס) ☐ (פס) דוקום (פס) ☐ (פס/רפ) (רפ/פס)	
00	20/11/2022	דנית	דנית
חזרה/ה	תאריך	תכנון	שרטוט
נ.ש.	אשר	אשר	אשר
מס פרייקט תכנון: 5797 קנ"ה: 1:50			
SHEET FILE NAME: AMT-HW-000-MEFALSIM-DD-5001.dwg DRAWING NUMBER: AMT-HW-000-MEFALSIM-DD-5001-00			
שם קובץ התכנית תאריך: 20/11/2022			