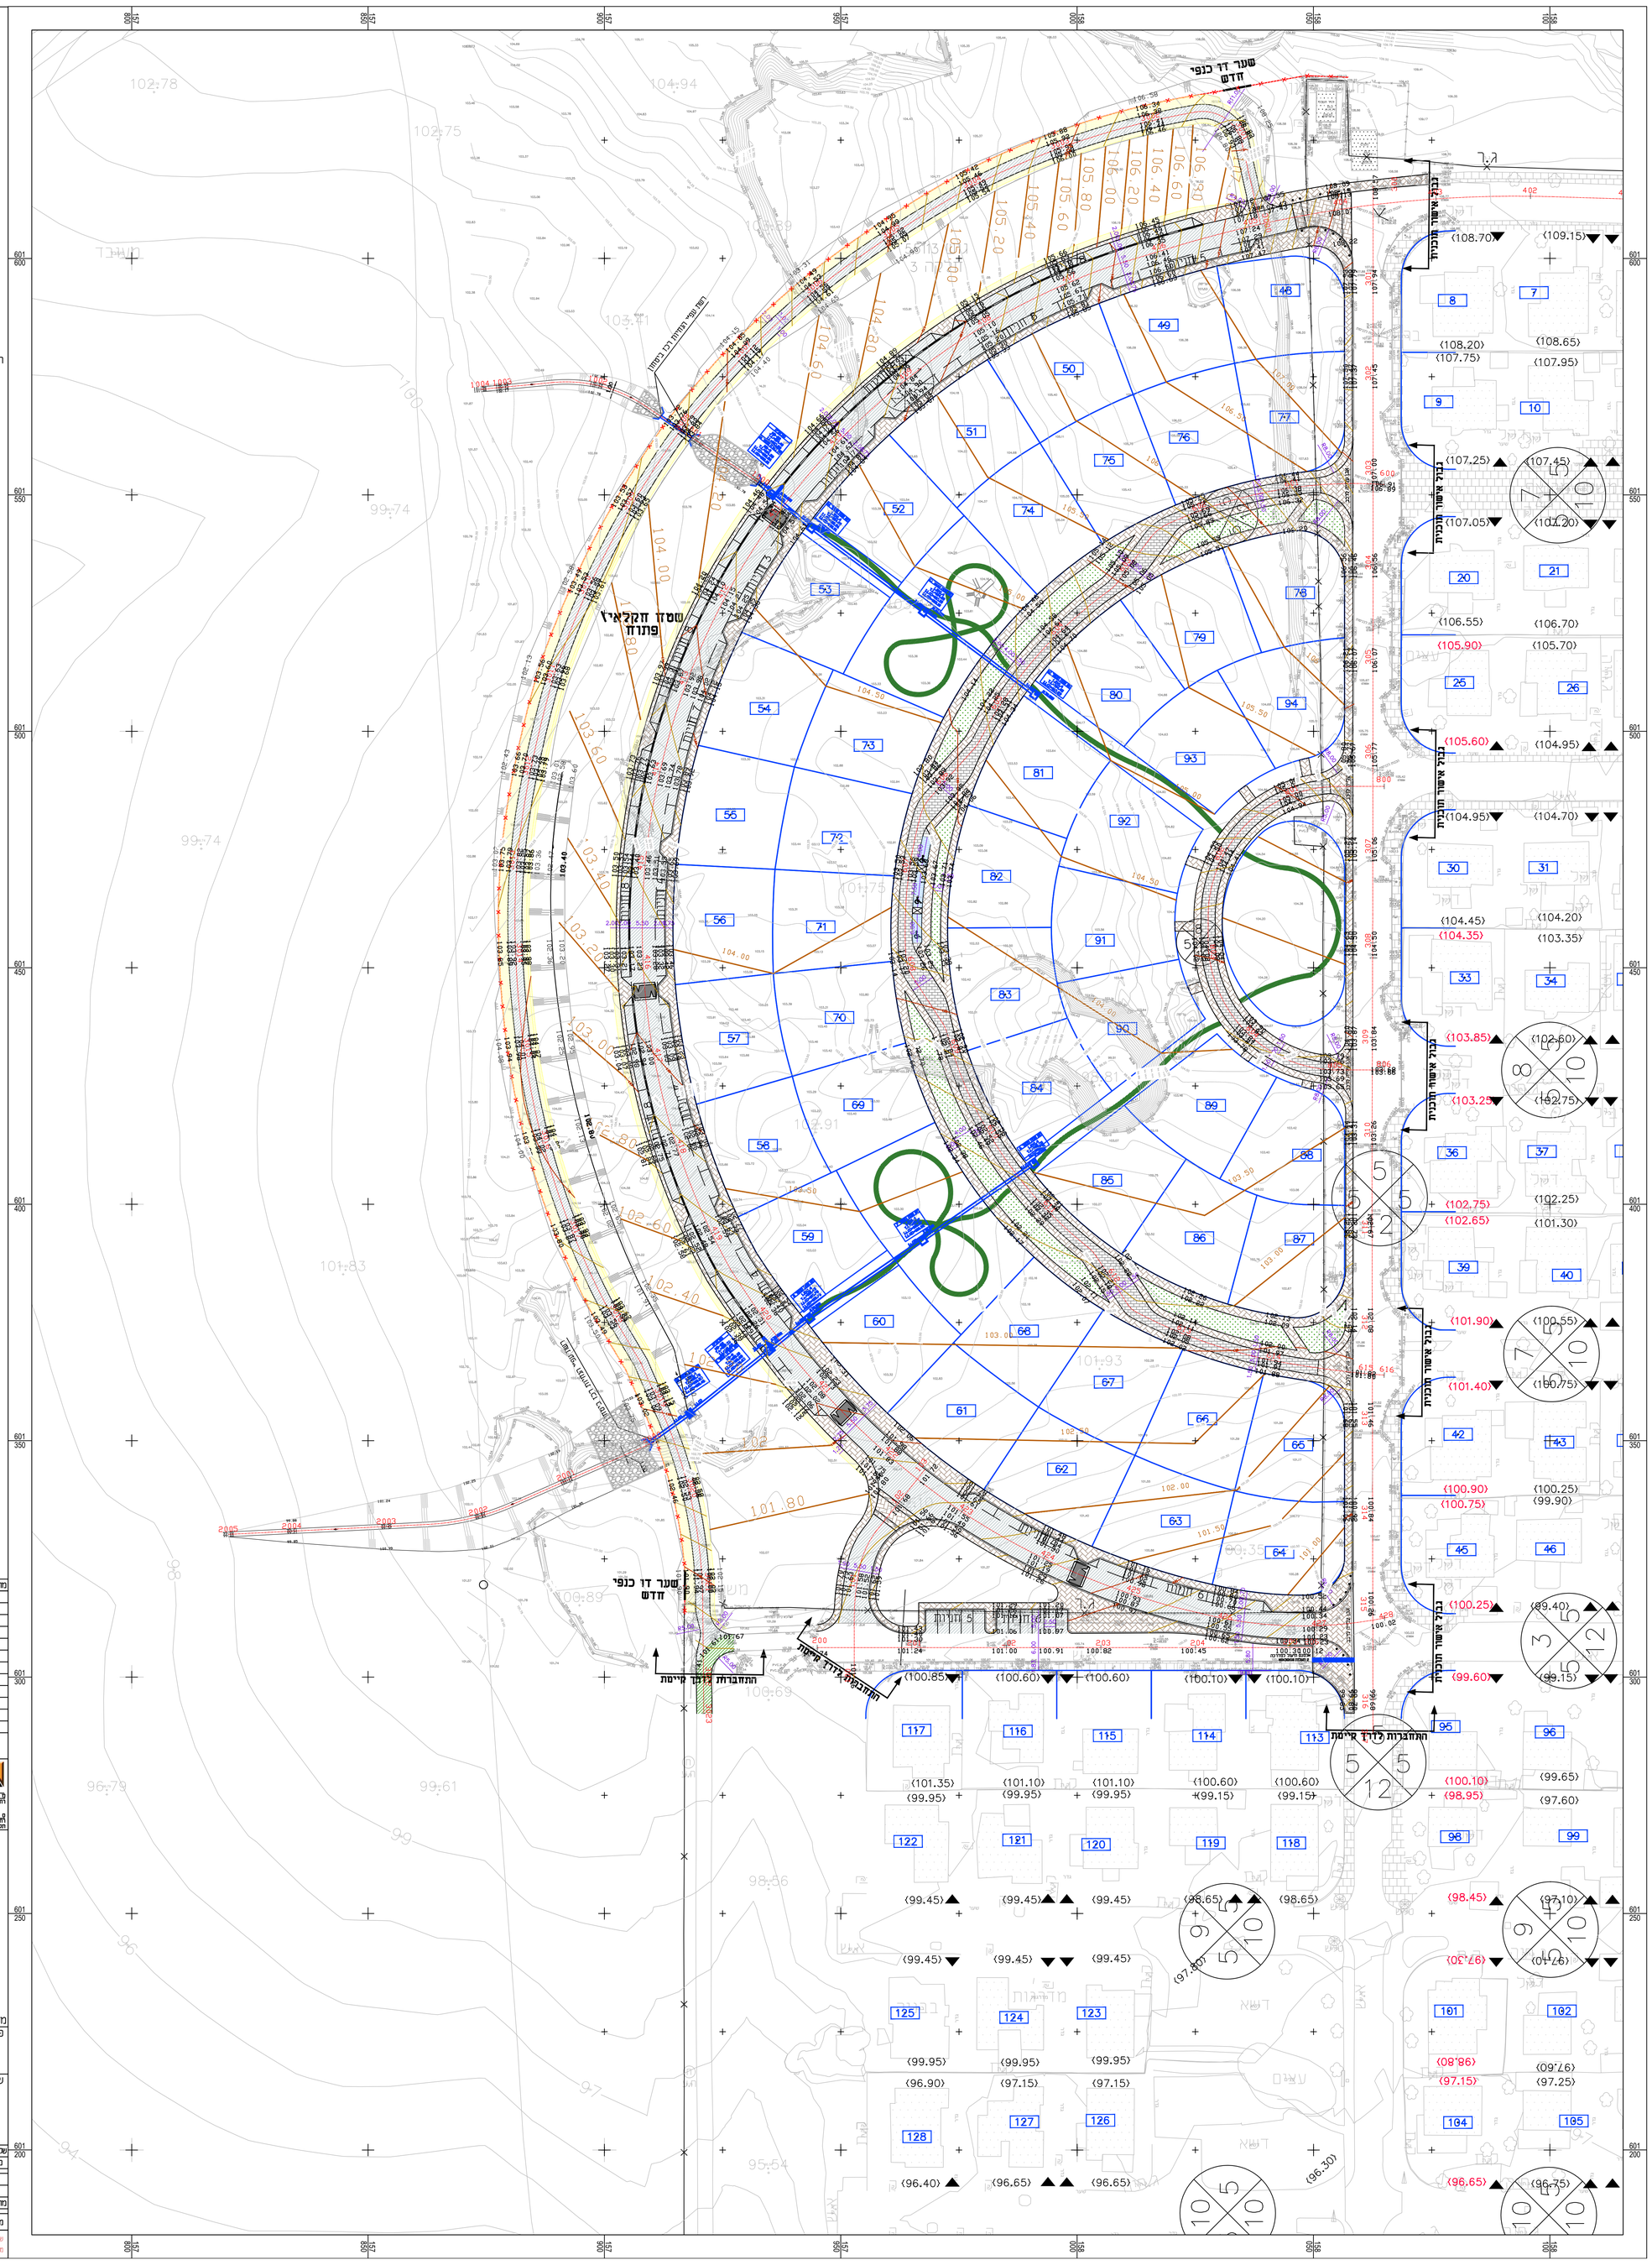

הערות:

מהדורה	תאריך	תאור עדכון / אסמכתא / יוזם העדכון	אישר

אמי מתום
מהנדסים ויועצים בע"מ
מצוינות | ערכים | חדשנות
Head office: 3 Yavne st., P.O.B.4579 Haifa 3304402 Tel: 04-8681111 Fax: 04-8681112 E-mail: ha-office@amyrton.co.il
Central branch: 50 Yigal Alon st., Tel Aviv 6789153 Tel: 03-6363500 Fax: 03-6363501 E-mail: ta-office@amyrton-ta.co.il

מפתח גיליונות

פרוייקט:

קיבוץ מפלסים

שכונת אורן-47 יח"ד

שם התכנית:

תוכנית תנוחה ורומים

שלב תכנון	ראשוני (מס) ○	מוקדם (מק) ○	מפורט (מס) ●
מטרה	לעיון (לע) ○	לאישור(לא) ○	למכרז (למ) ●	לביצוע(לב) ○

מהדורה	תאריך	תכנן	שרטט	אישר
00	20/11/2022	דנית	דנית	נ.ש.

מס' פרוייקט מתכנן: 5797 קנ"מ: 1 : 500

SHEET FILE NAME: AMT-HW-000-MEFALSIM-DD-1550.dwg שם גליון הגיליונות

DRAWING NUMBER: AMT-HW-000-MEFALSIM-DD-1550-00 מספר התכנית