


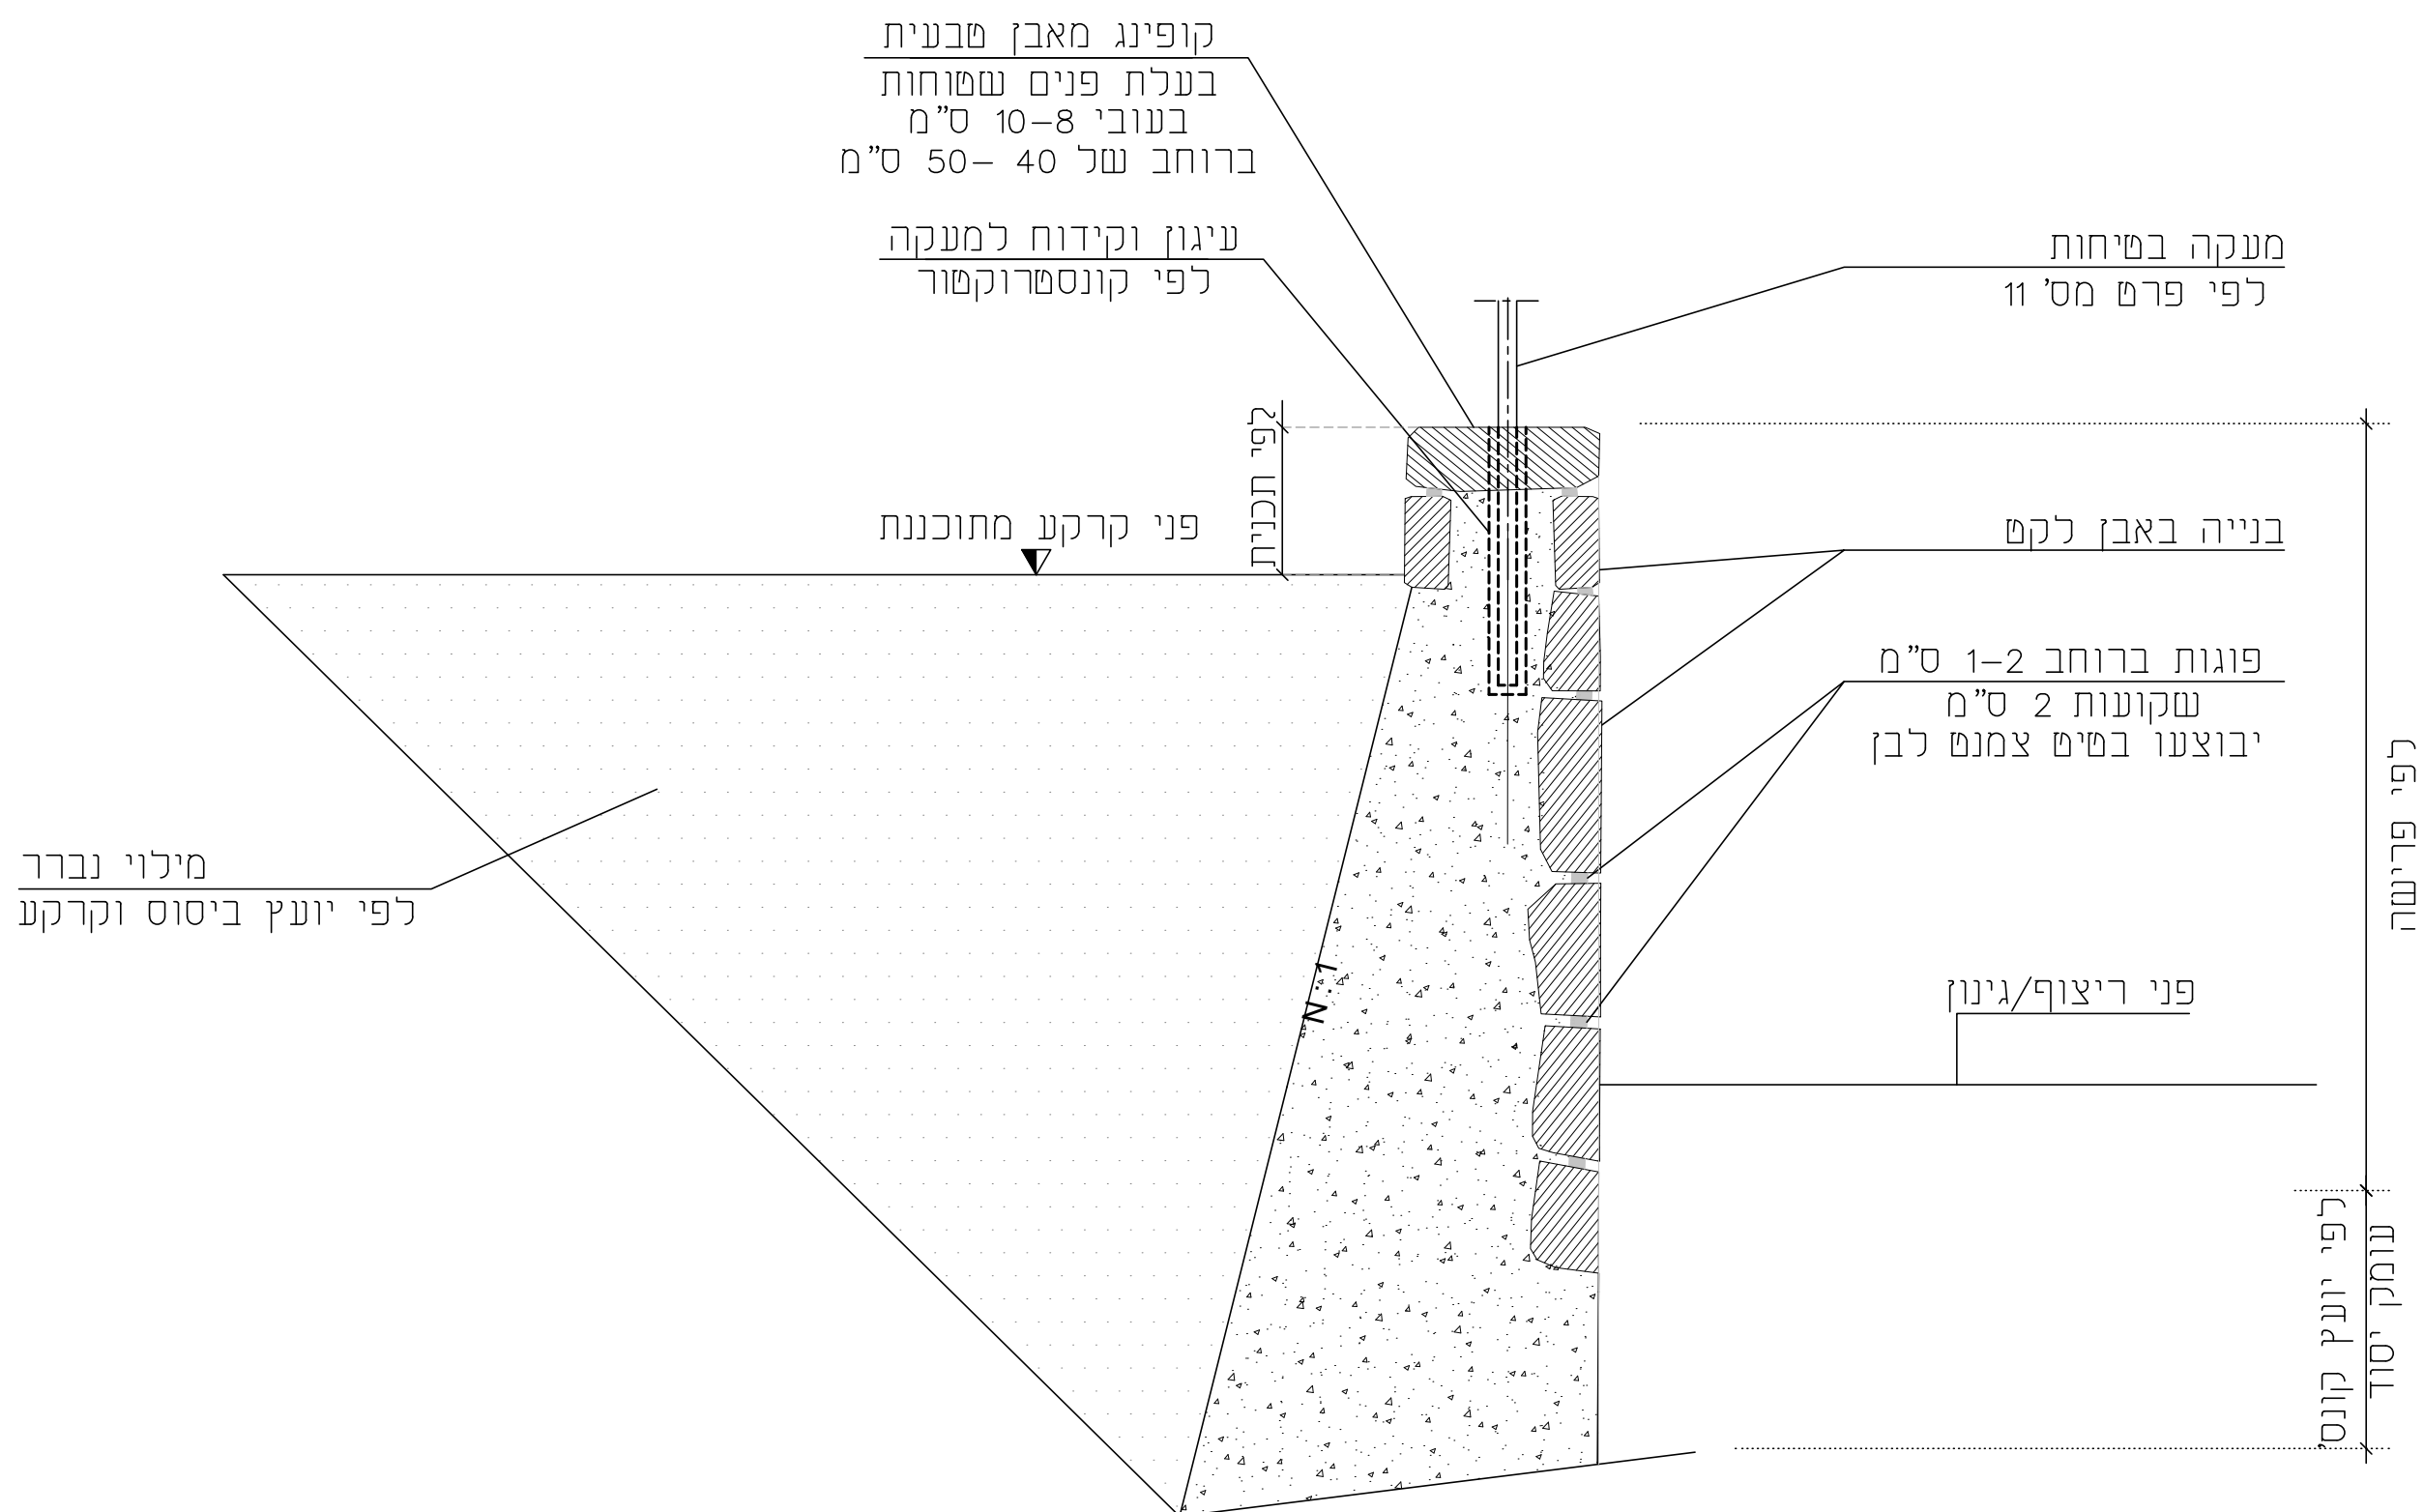

הערות:

פרט זה הינו פרט נופי

* סוג בשון, זיון, גודל היסוד, מיקום תפרי התפשטות ואופן יציקה ייקבע ע"י יועץ קונסטרוקציה.

* מבנה שכיבות ייקבע לפי יועץ קרקע

תאור הפרטים:

מס' פרט:

1

קיר כובד בנוי מאבן טבעית




* מבנה שכבות ועומק תחתית חפירה יש לעיץ בגיליון פרטי מבנה שכבות
GIL-196-C-1
* יש לקבל אישור סופי מיועץ הקרקע למבנה שכבות



* יעם לקבל אישור סופי מיועץ הקרקע למבנה שכבות

מדרכה מבטון ופס אזהרה

4

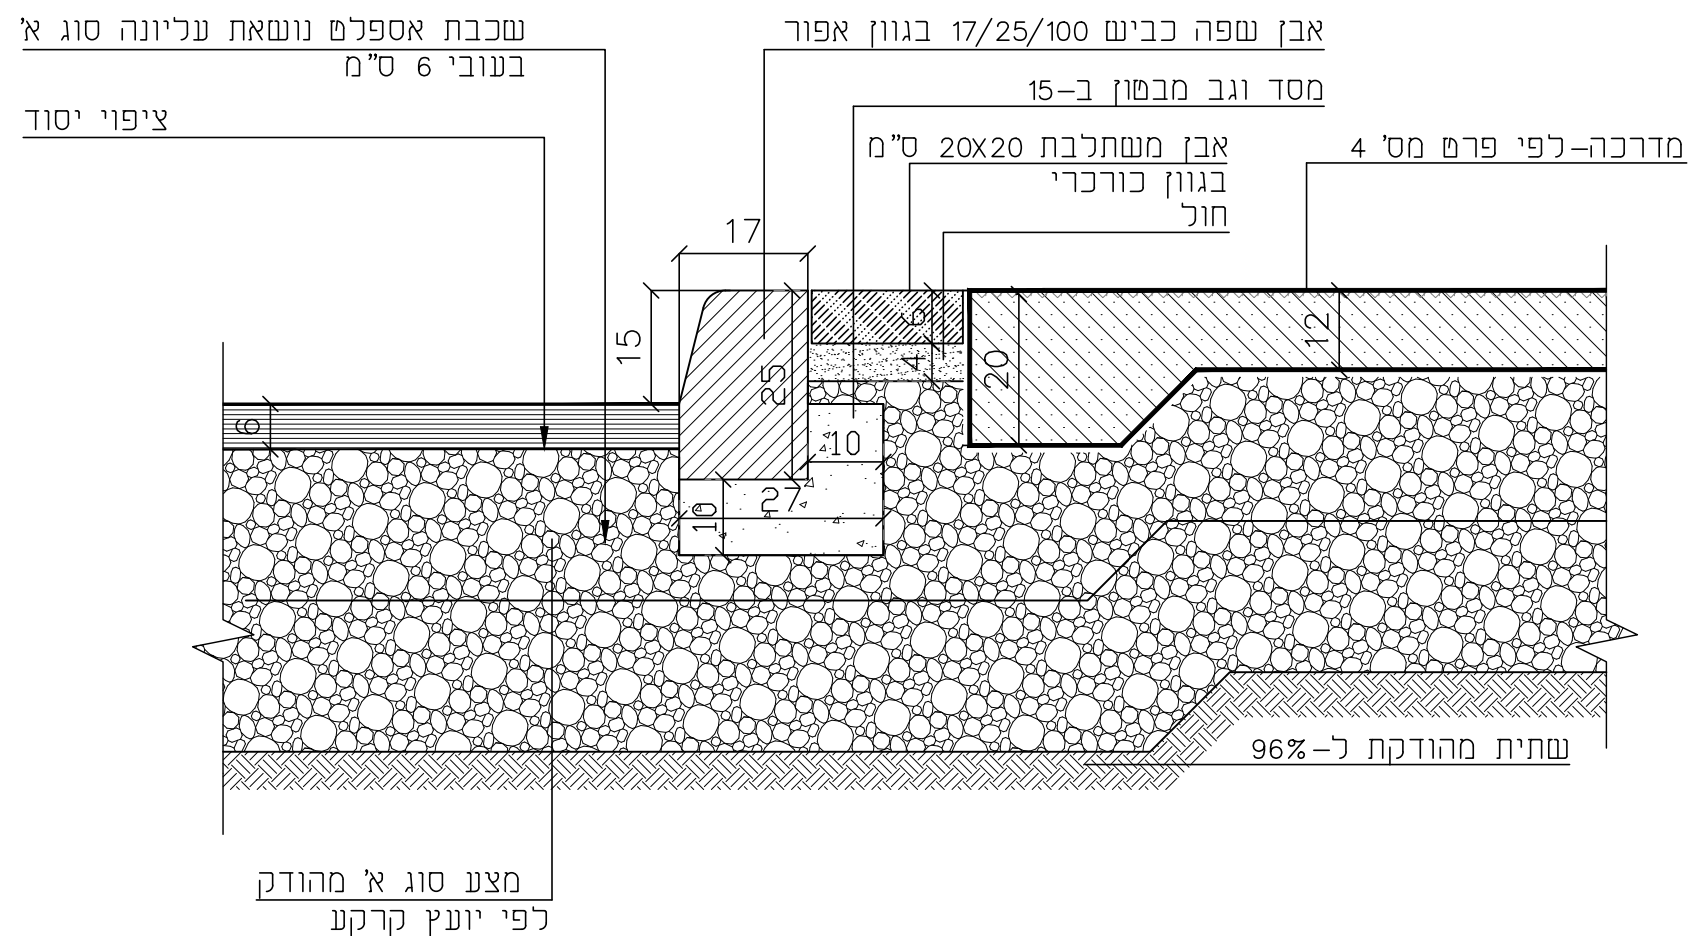

5 אבן שפה כביש
חתך קנ"מ 1:10

הערות:


- * מבנה שכבות ועומק תחתית חפירה יש לעין בגיליון פרטי מבנה שכבות GIL-196-C-1
- * יש לקבל אישור סופי מיועץ הקרקע למבנה שכבות

מס' פרט:

5


תאור הפרט/ים:

אבן שפה כביש

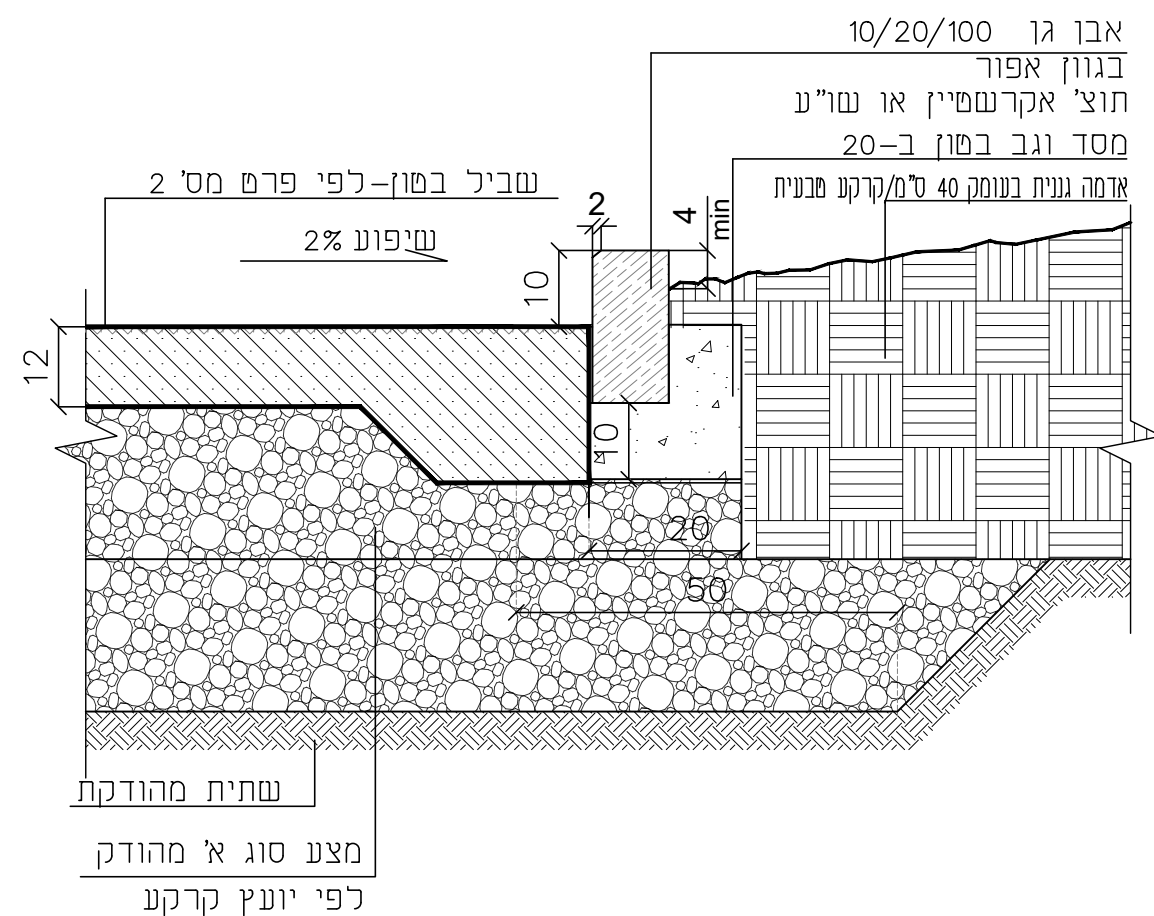

חתך עקרוני קנ"מ 1:10

6A

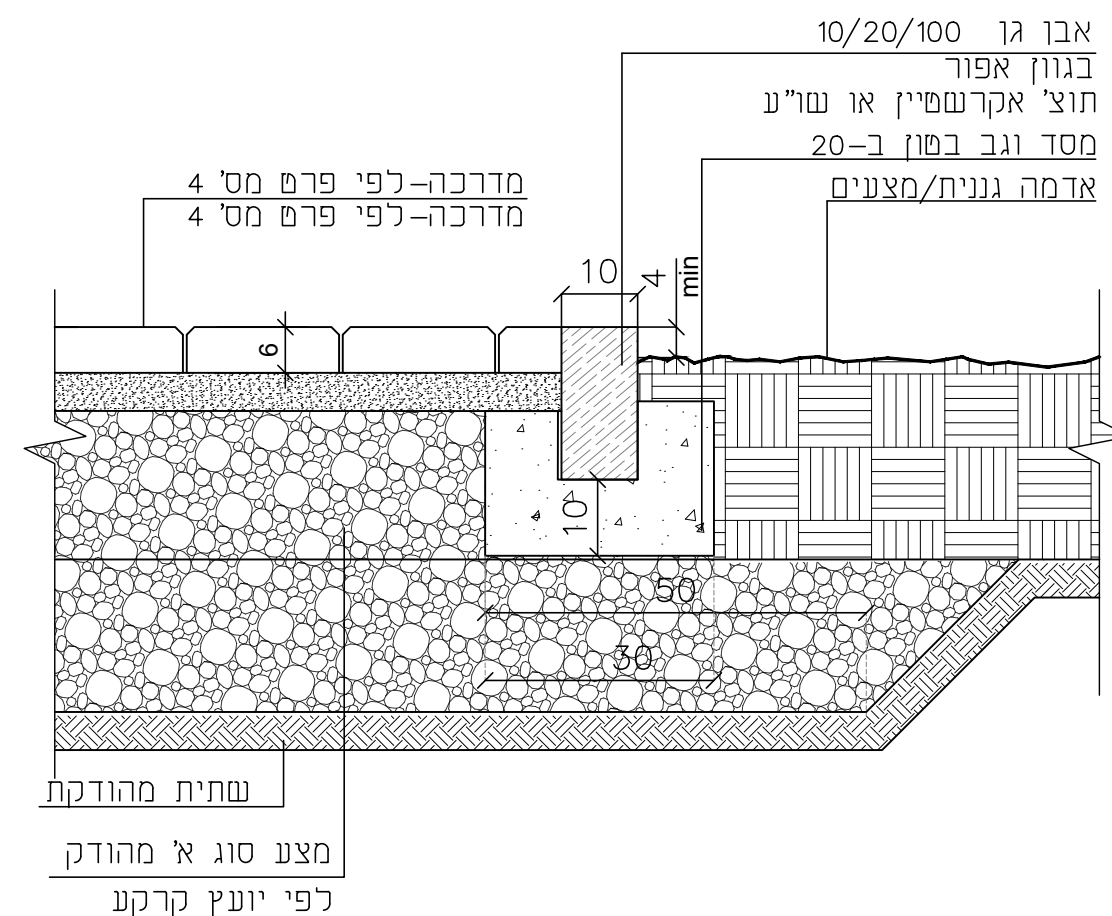

חתך עקרוני קנ"מ 1:10

6

הערות:

* מבנה שכבות ועומק תחתית חפירה יש לעין בגיליון פרטי מבנה שכבות
GIL-196-C-1



* יש לקבל אישור סופי מיועץ הקרקע למבנה שכבות

מס' פרט:

6, 6A

תאור הפרט/ים:

אבן גן 10X20X100

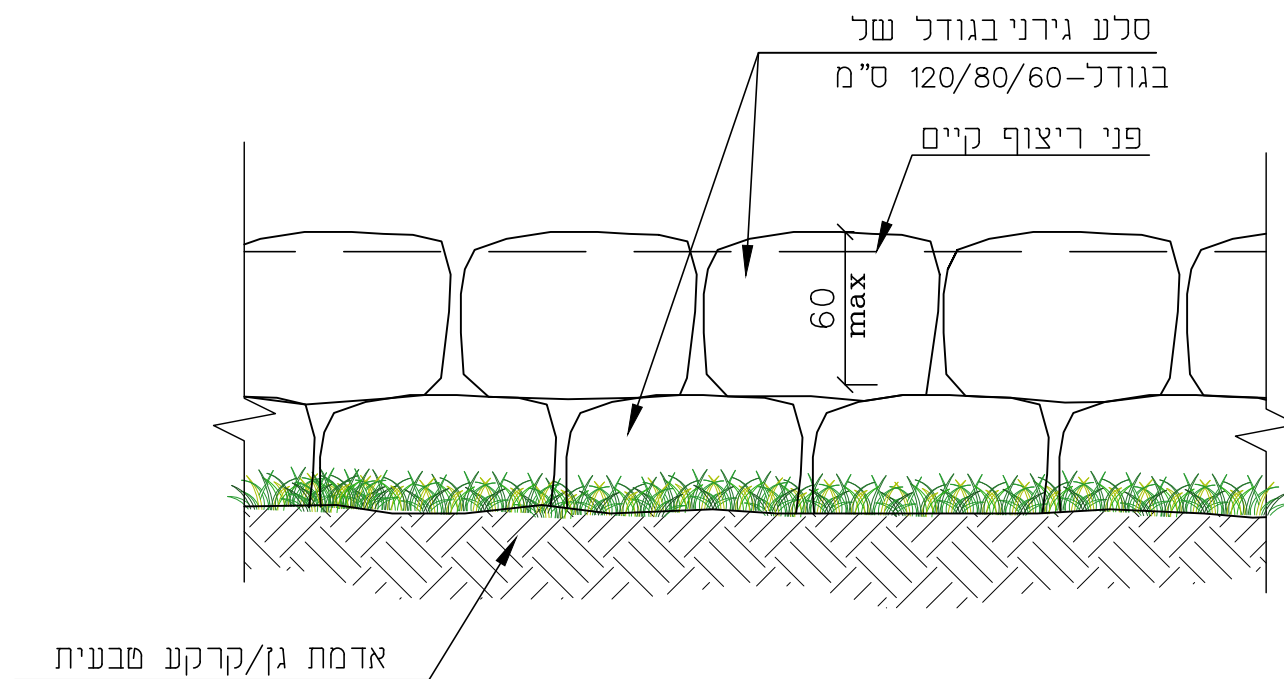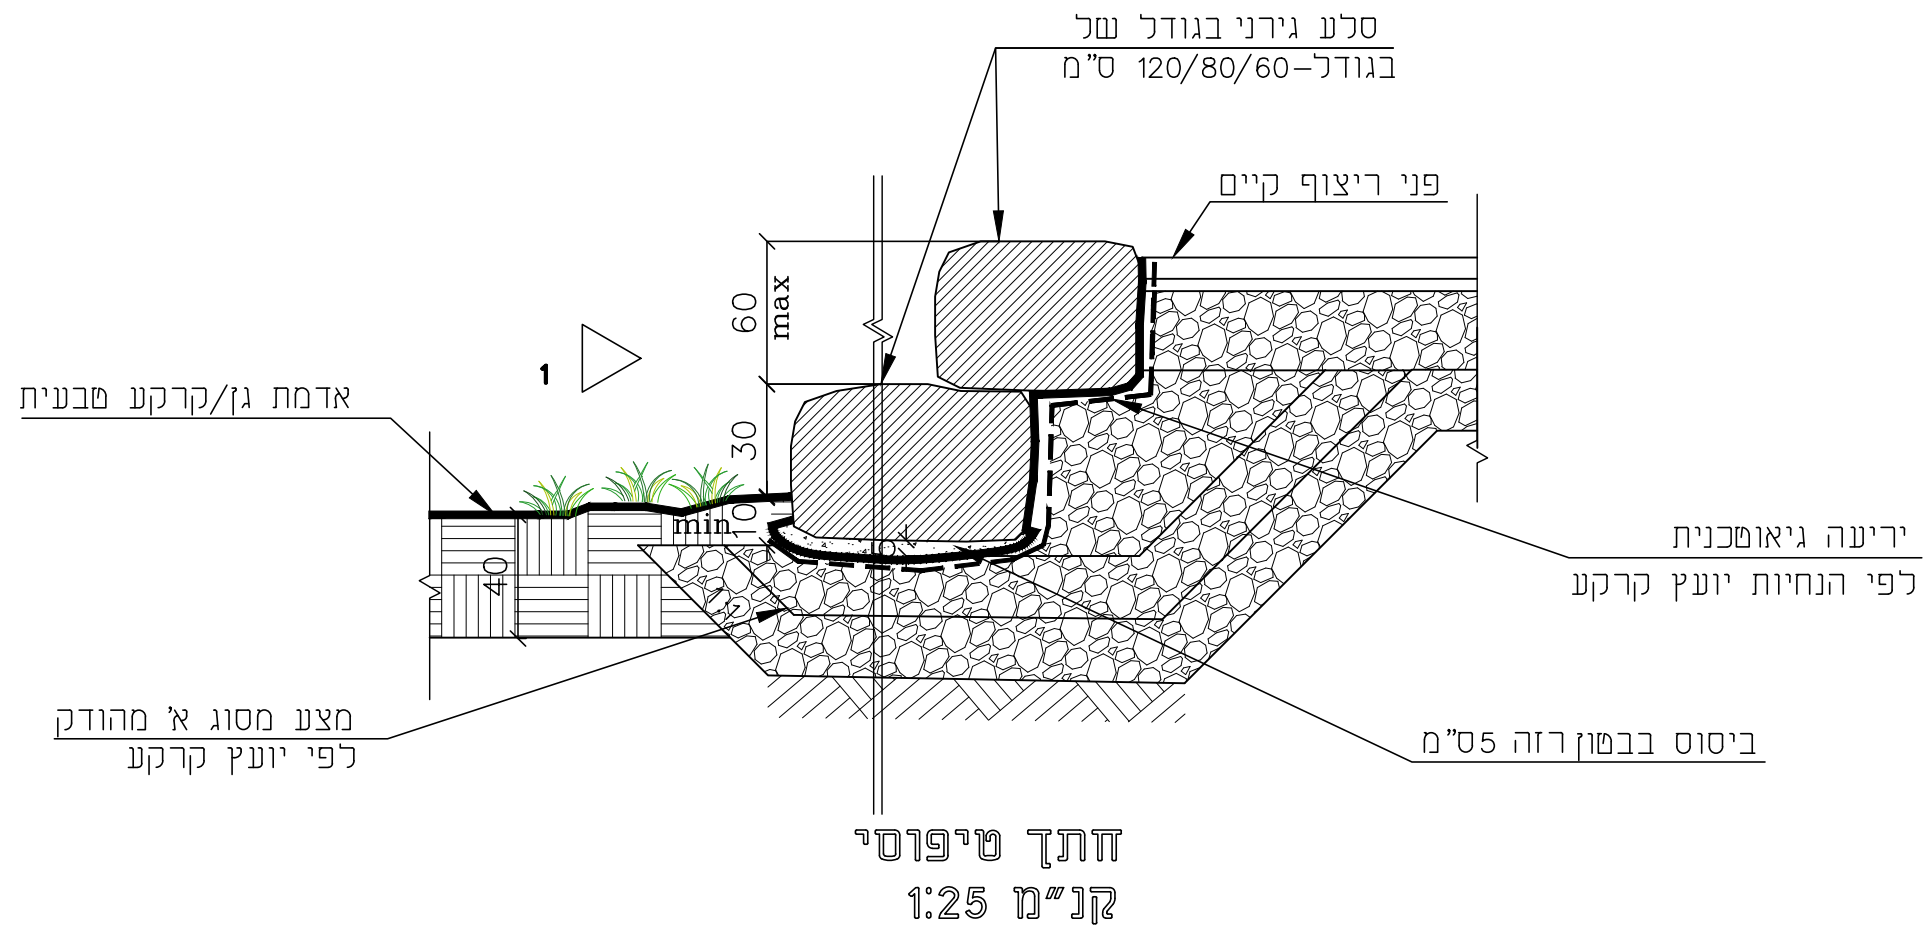

מבט 1 - חזית מסלעה
קנ"מ 1:25

הערות:


- פרט זה הינו פרט נופי
 - * סוג בטון, זיון, גודל היסוד, מיקום תפרי התפשטות ואופן יציקה ייקבע ע"י יועץ קונסטרוקציה.
 - * מבנה שכבות ועומק תחתית חפירה יש לעין בגיליון פרטי מבנה שכבות
 - * יש לקבל אישור סופי מיועץ הקרקע למבנה שכבות
- GIL-196-C-1

מס' פרט:


8

תאור הפרטים:

מסלעה גוננית תומכת

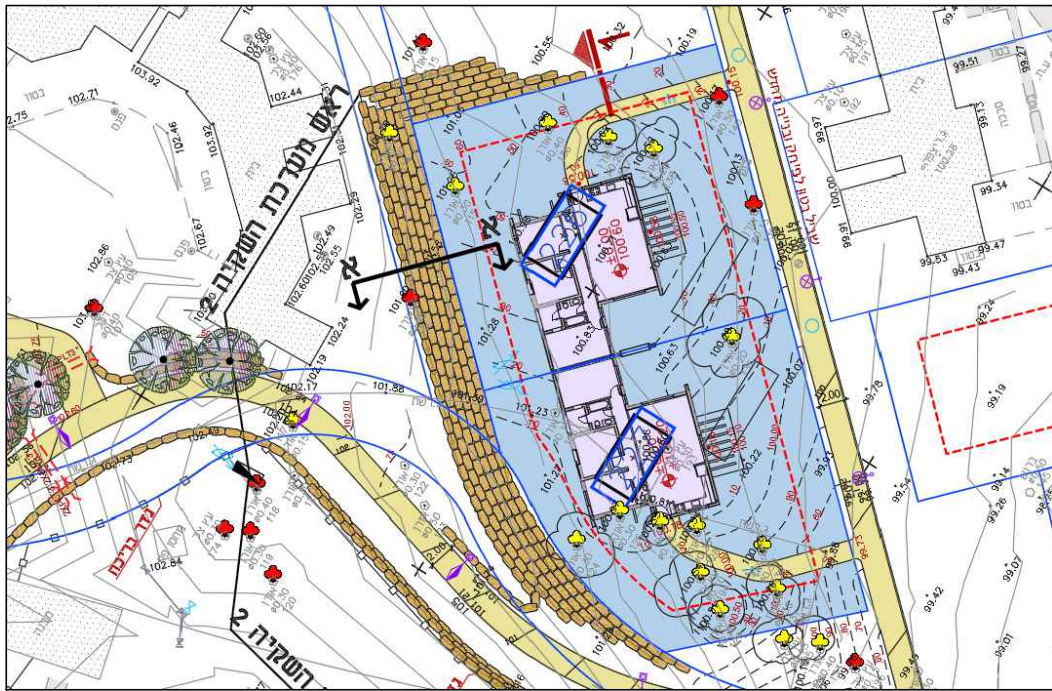

קטע תכנית
ללא קנ"מ

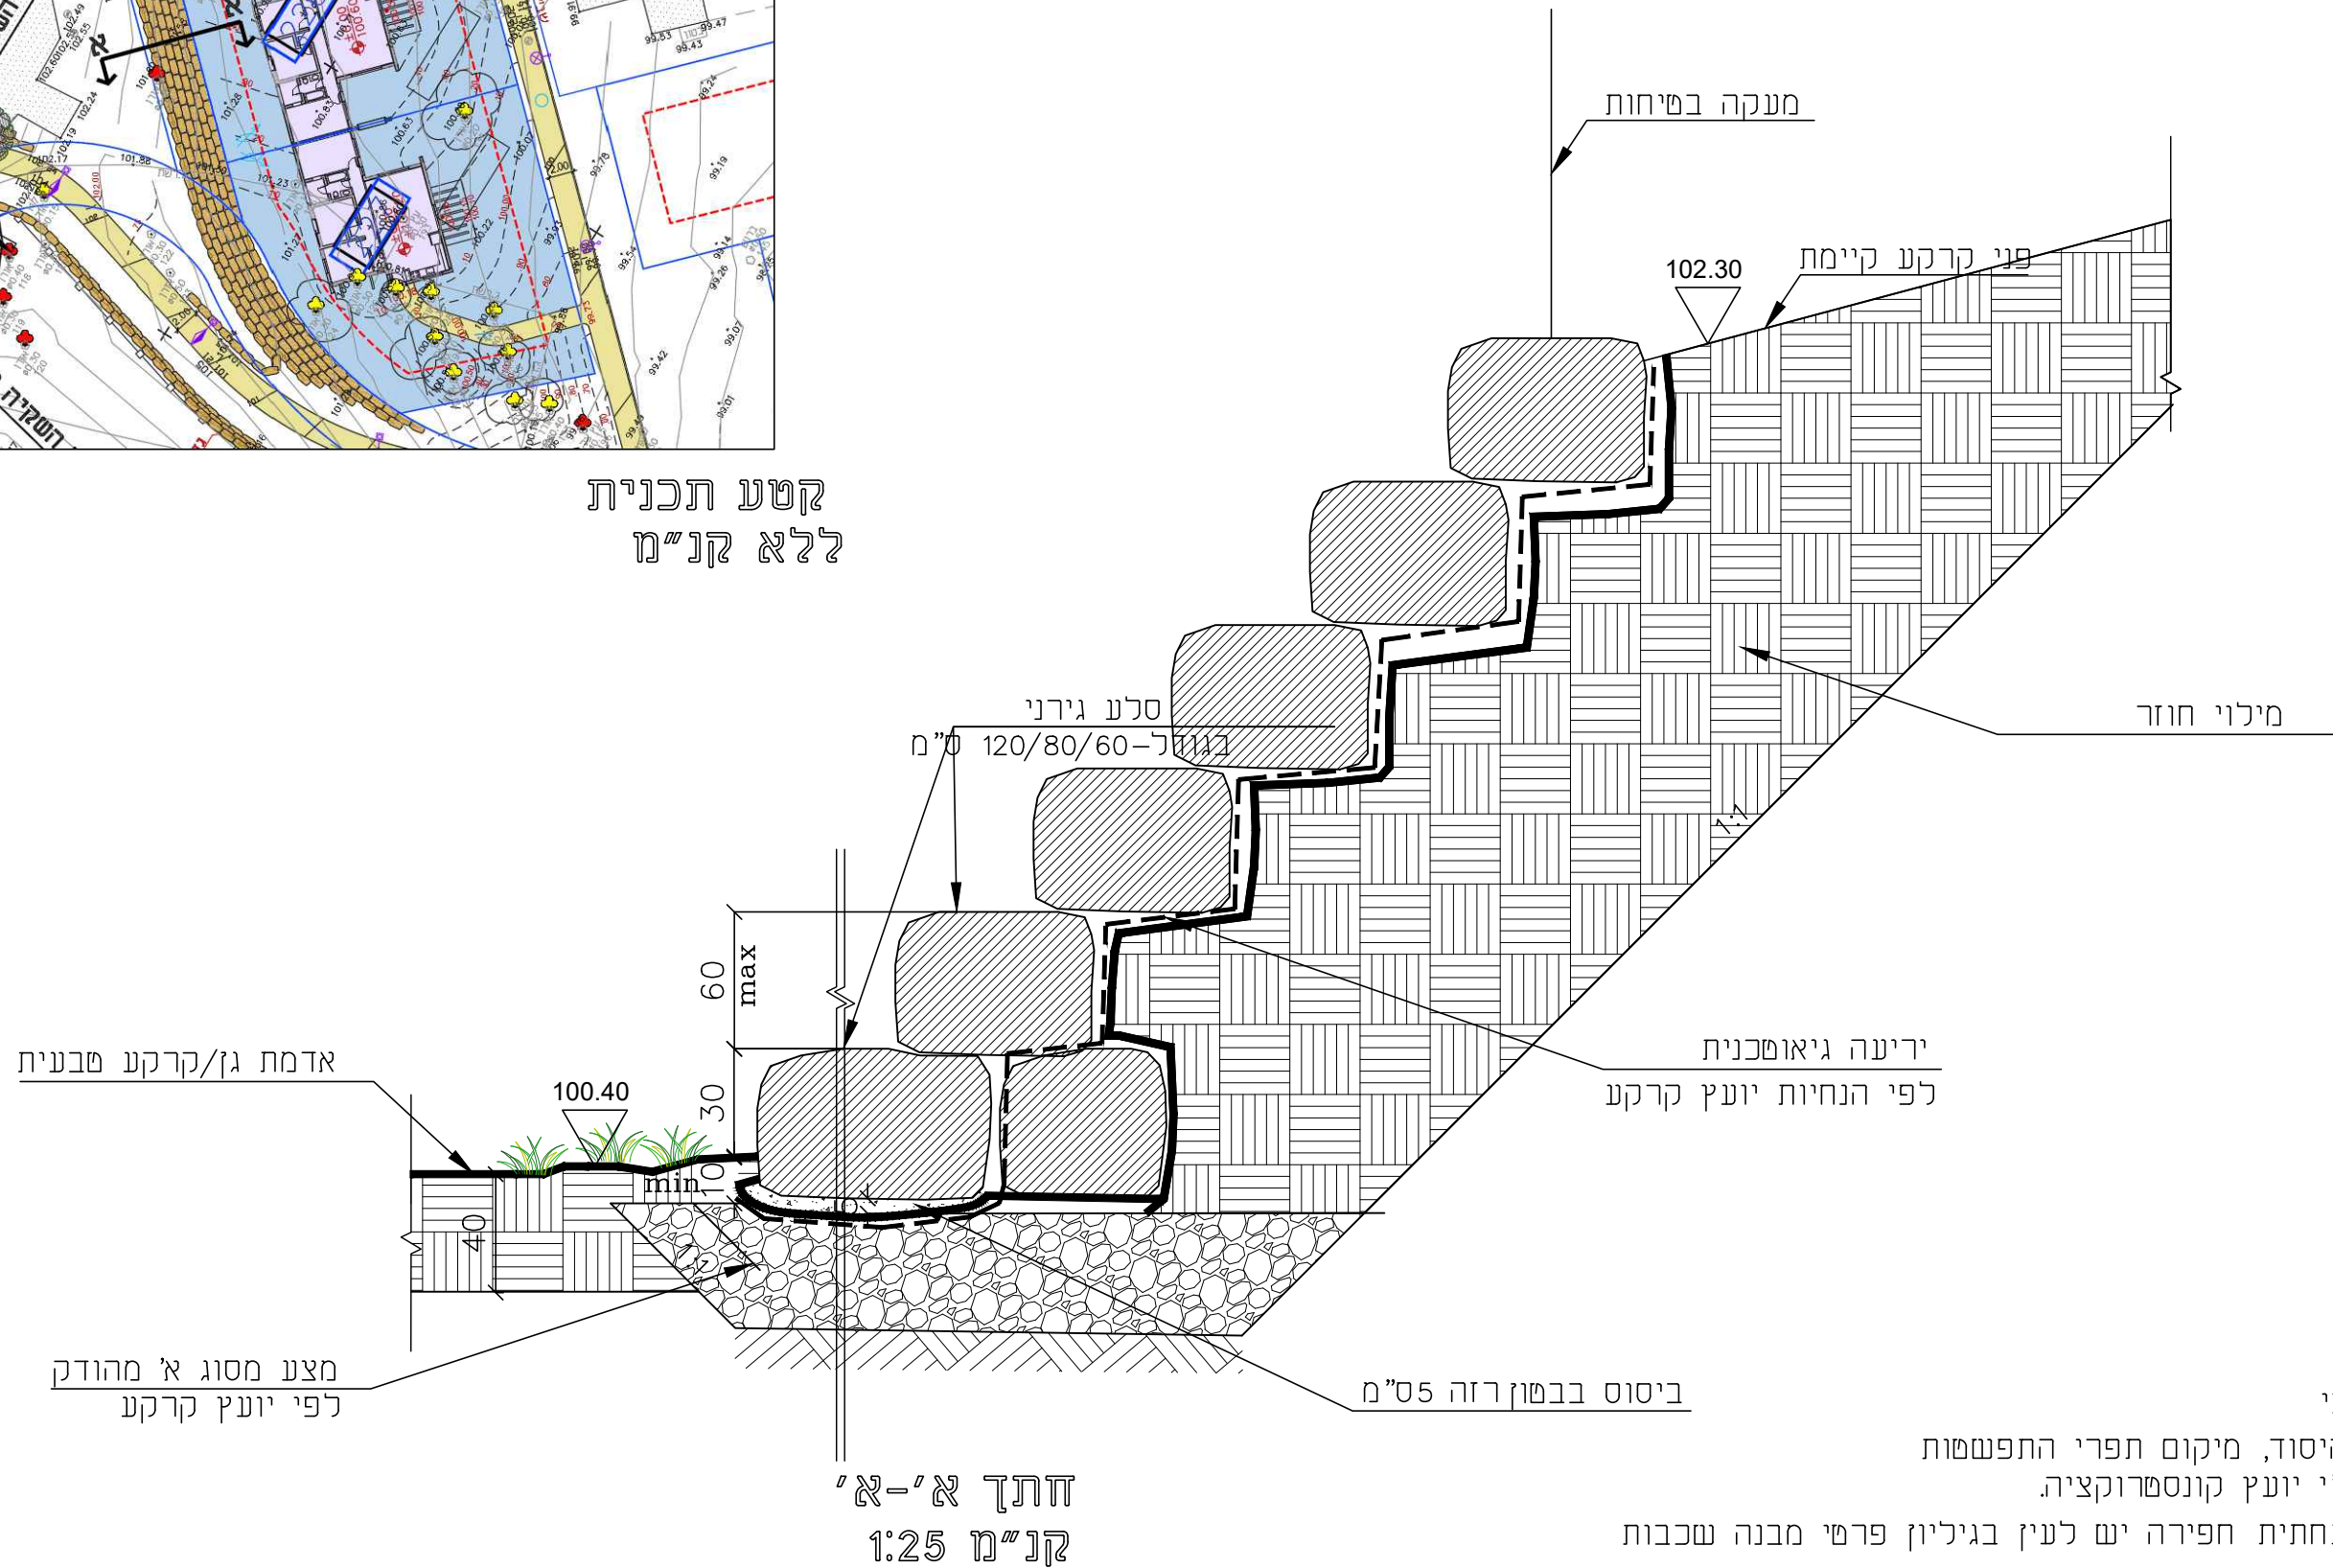

הערות:

- פרט זה הינו פרט נופי
- * סוג בטון, זיון, גודל היסוד, מיקום תפרי התפשטות ואופן יציקה ייקבע ע"י יועץ קונסטרוקציה.
- * מבנה שכבות ועומק תחתית חפירה יש לעין בגיליון פרטי מבנה שכבות GIL-196-C-1
- * יש לקבל אישור סופי מיועץ הקרקע למבנה שכבות

מס' פרט:

8A



תאור הפרט/ים:

מסלעה גננית תומכת מגרשים 226-227

יש להתאים את מבנה המדרגות לנוסחה $2H + B = 61-63$

אבן סימון לעיוורים
(עם בליטות)
ללא קנ"מ

אבן סימון לעיוורים במידות 20/20/6 ס"מ
בצבע לבן תוצרת אקרשטיין או שו"ע

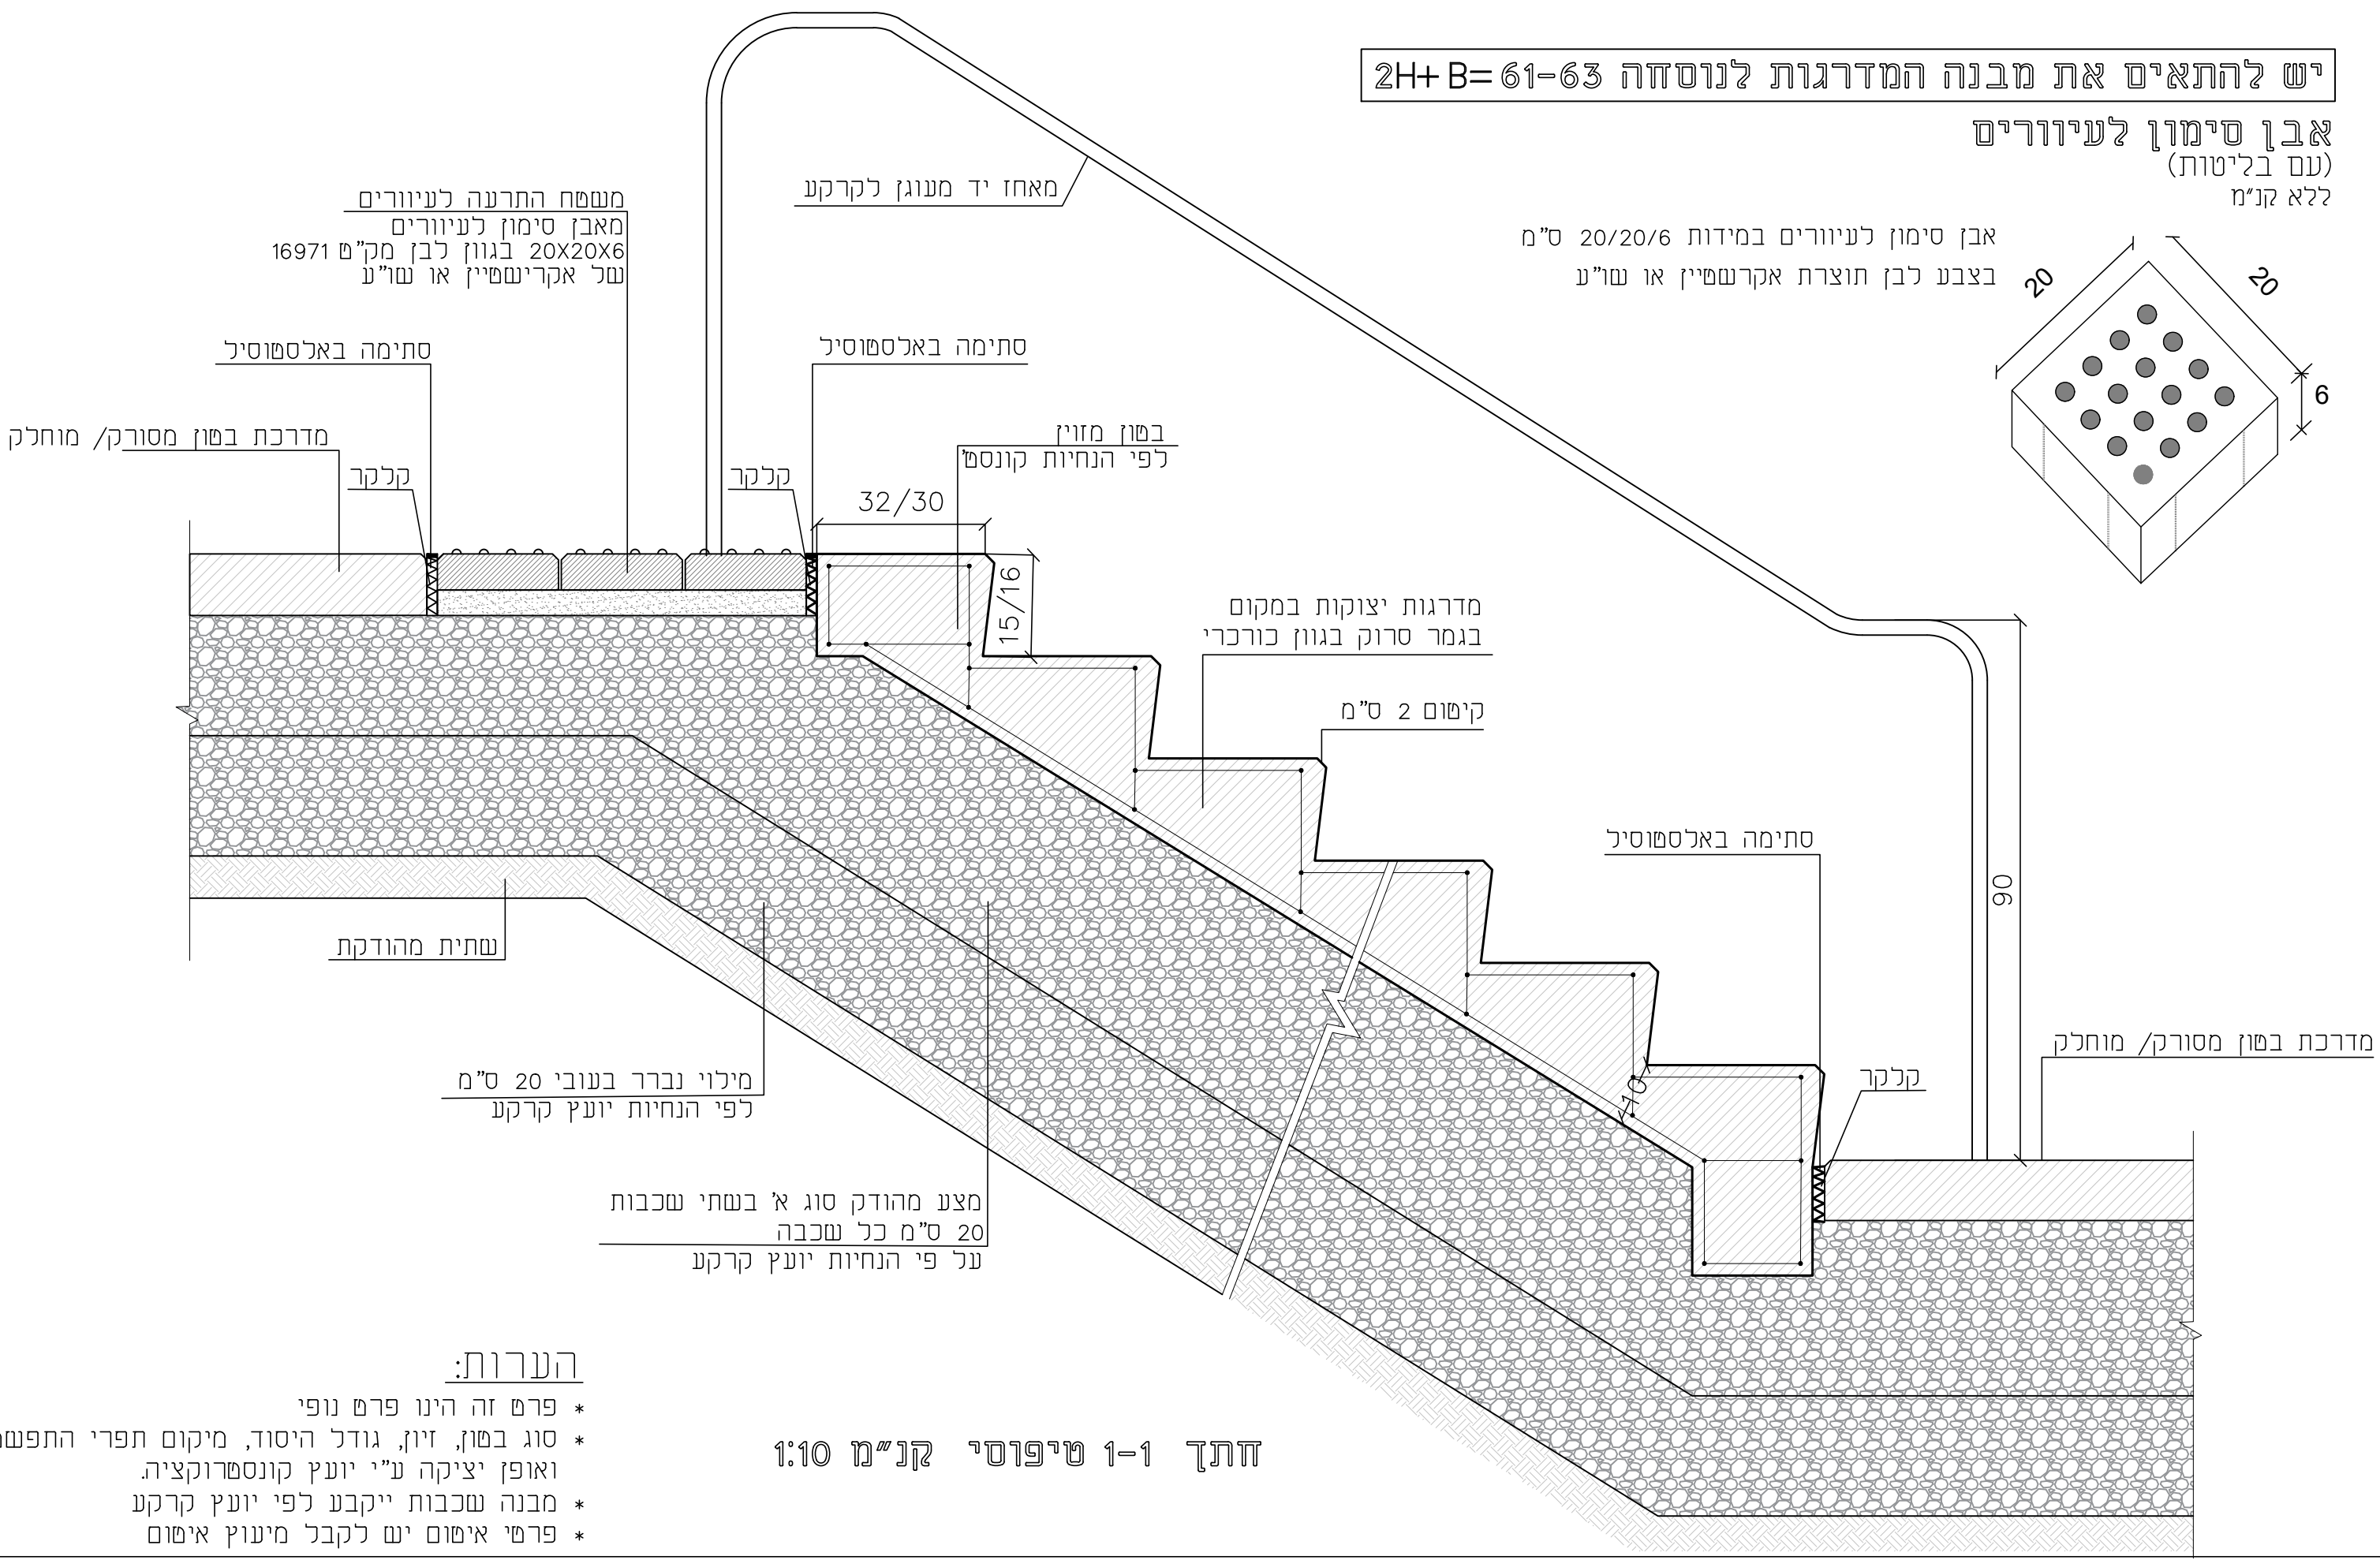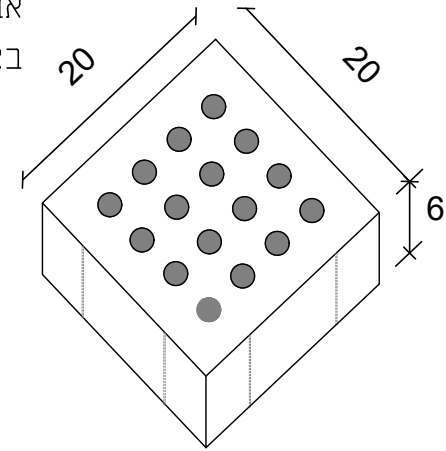

הערות:

- * פרט זה הינו פרט נופי
- * סוג בטון, זיון, גודל היסוד, מיקום תפרי התפשטות ואופן יציקה ע"י יועץ קונסטרוקציה.
- * מבנה שכבות ייקבע לפי יועץ קרקע
- * פרטי איטום יש לקבל מיעוץ איטום

חתך 1-1 טיפוסי קנ"מ 1:10


תאור הפרט/ים:

מדרגות מבטון מסורק

מס' פרט:

9

מעקה כנרת ציבורי, מק"ט 6003, תוצרת גדרות אורלי בע"מ או שו"ע
 מתאים לתקן 3724
 תקן 1142 עמודים נושאים: ST-52 60/60/2.6
 תקן 2142 עמודים נושאים: ST-37 60/60/2.6

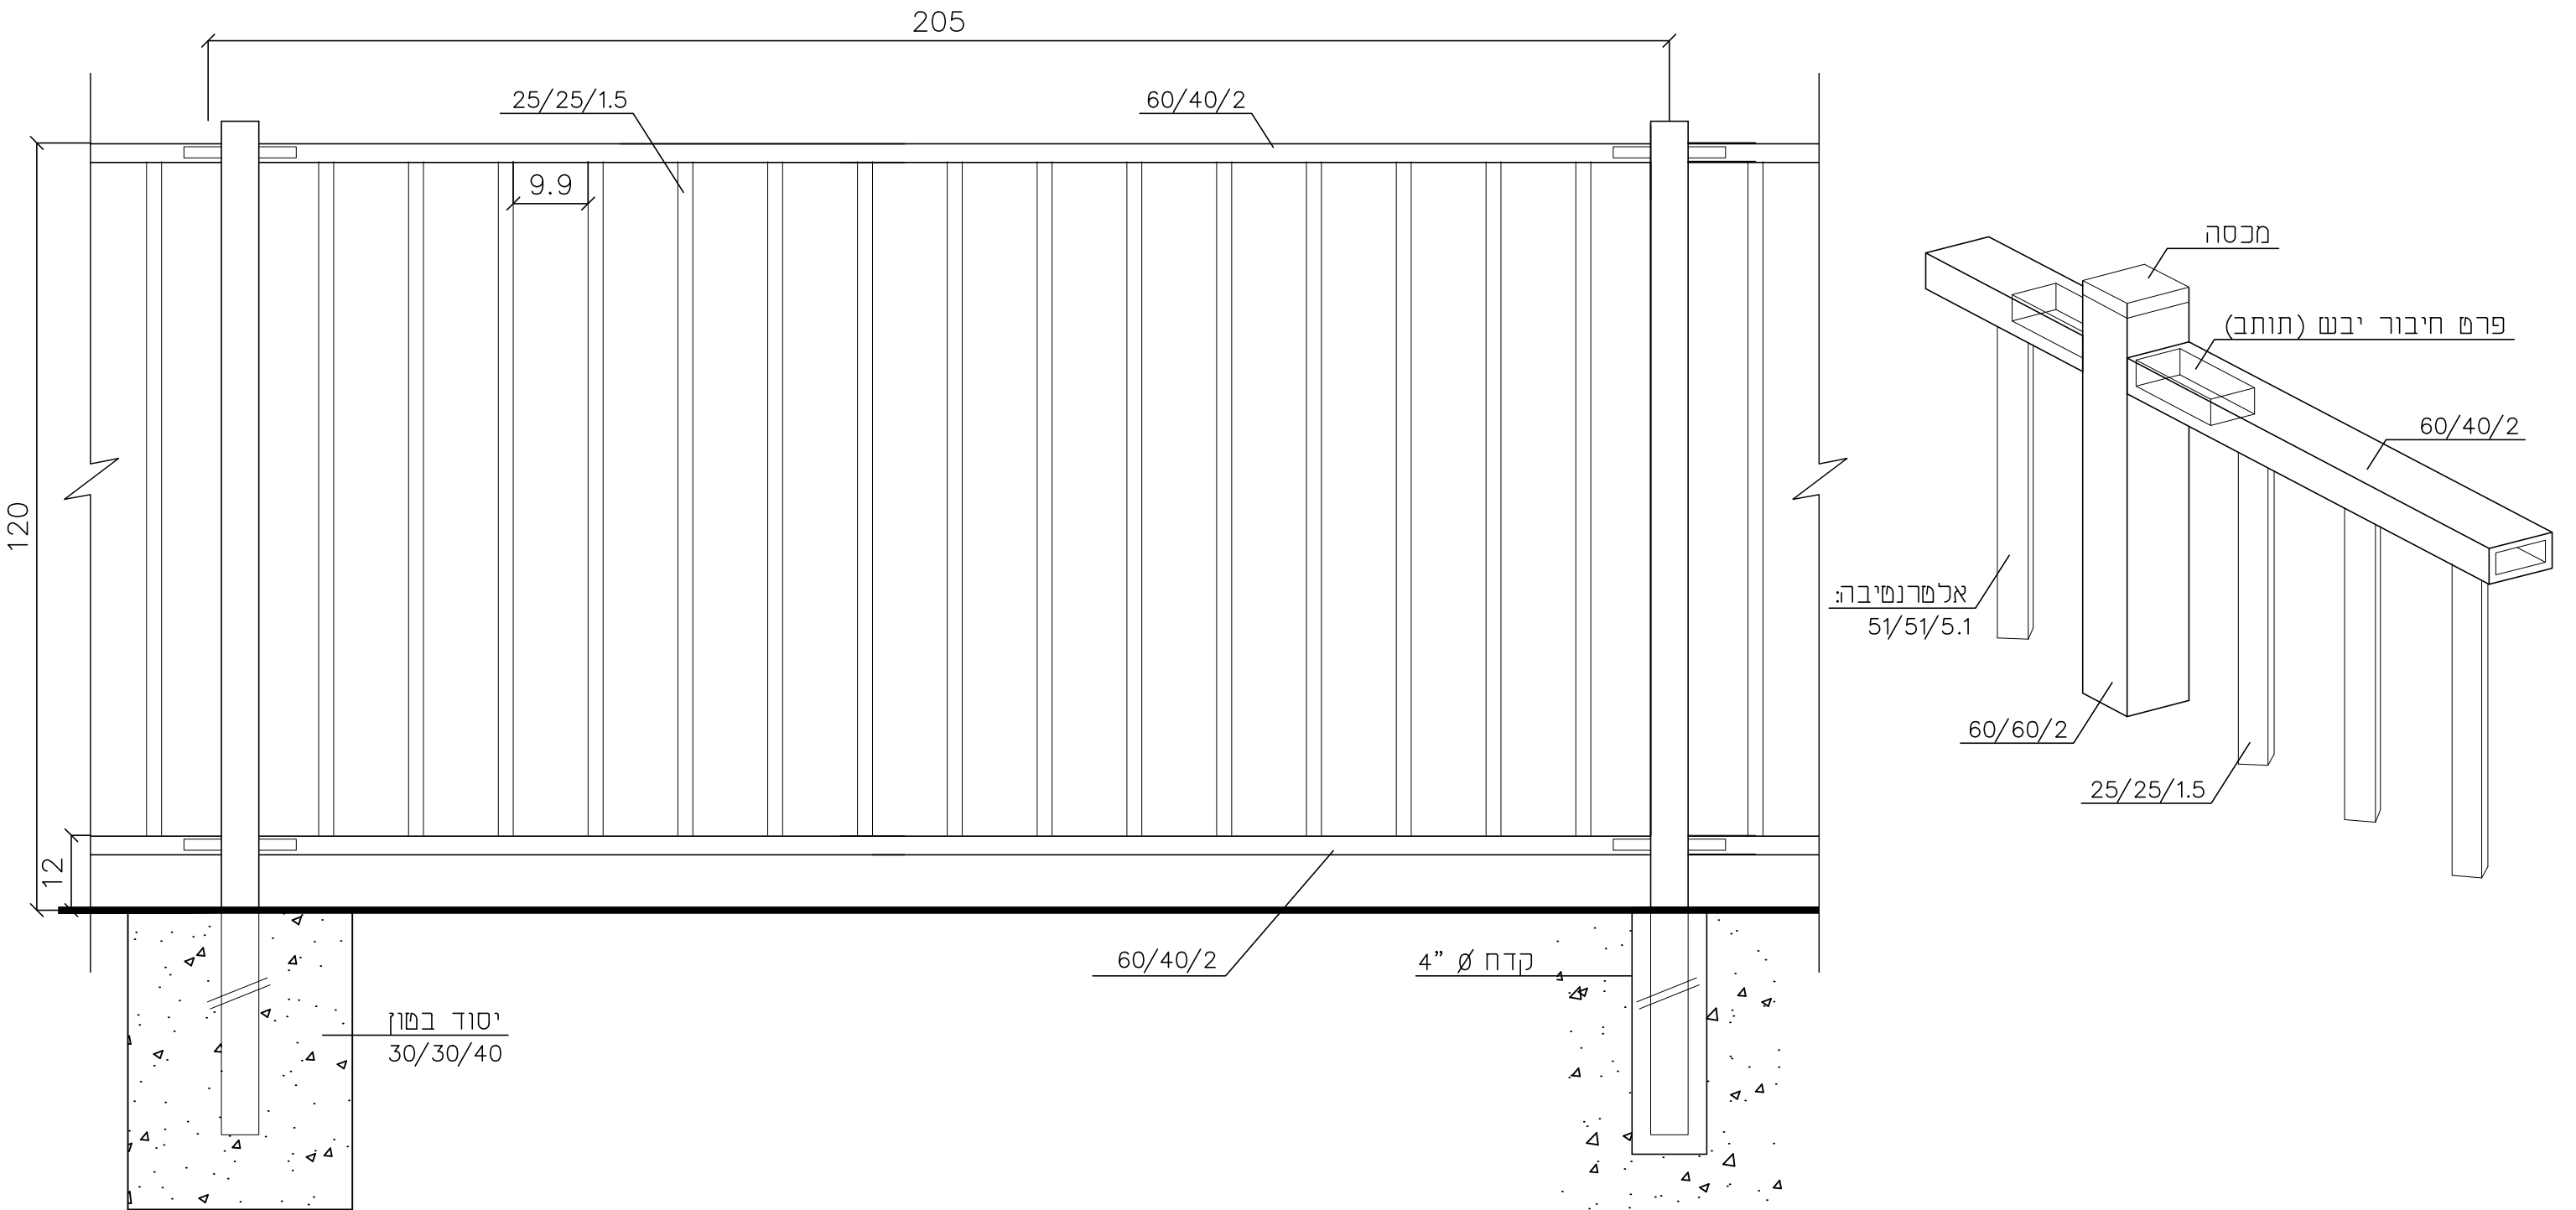

הערות:

- * יש להזמין יחידות משופעות עם אנכים ניצבים לאזורי מדרגות וקירות משופעים.
- * יש לצבוע בשיטת אלקטרוסטטית, עובי שכבת צבע 80 מיקרון.
- * כל חלקי המתכת טבולים באבץ חם לאחר הייצור, לפי ת"י 918.

ללא קנ"מ

מס' פרט:

11

תאור הפרטים:

מעקה בטיחות בגובה 1.20 מ'