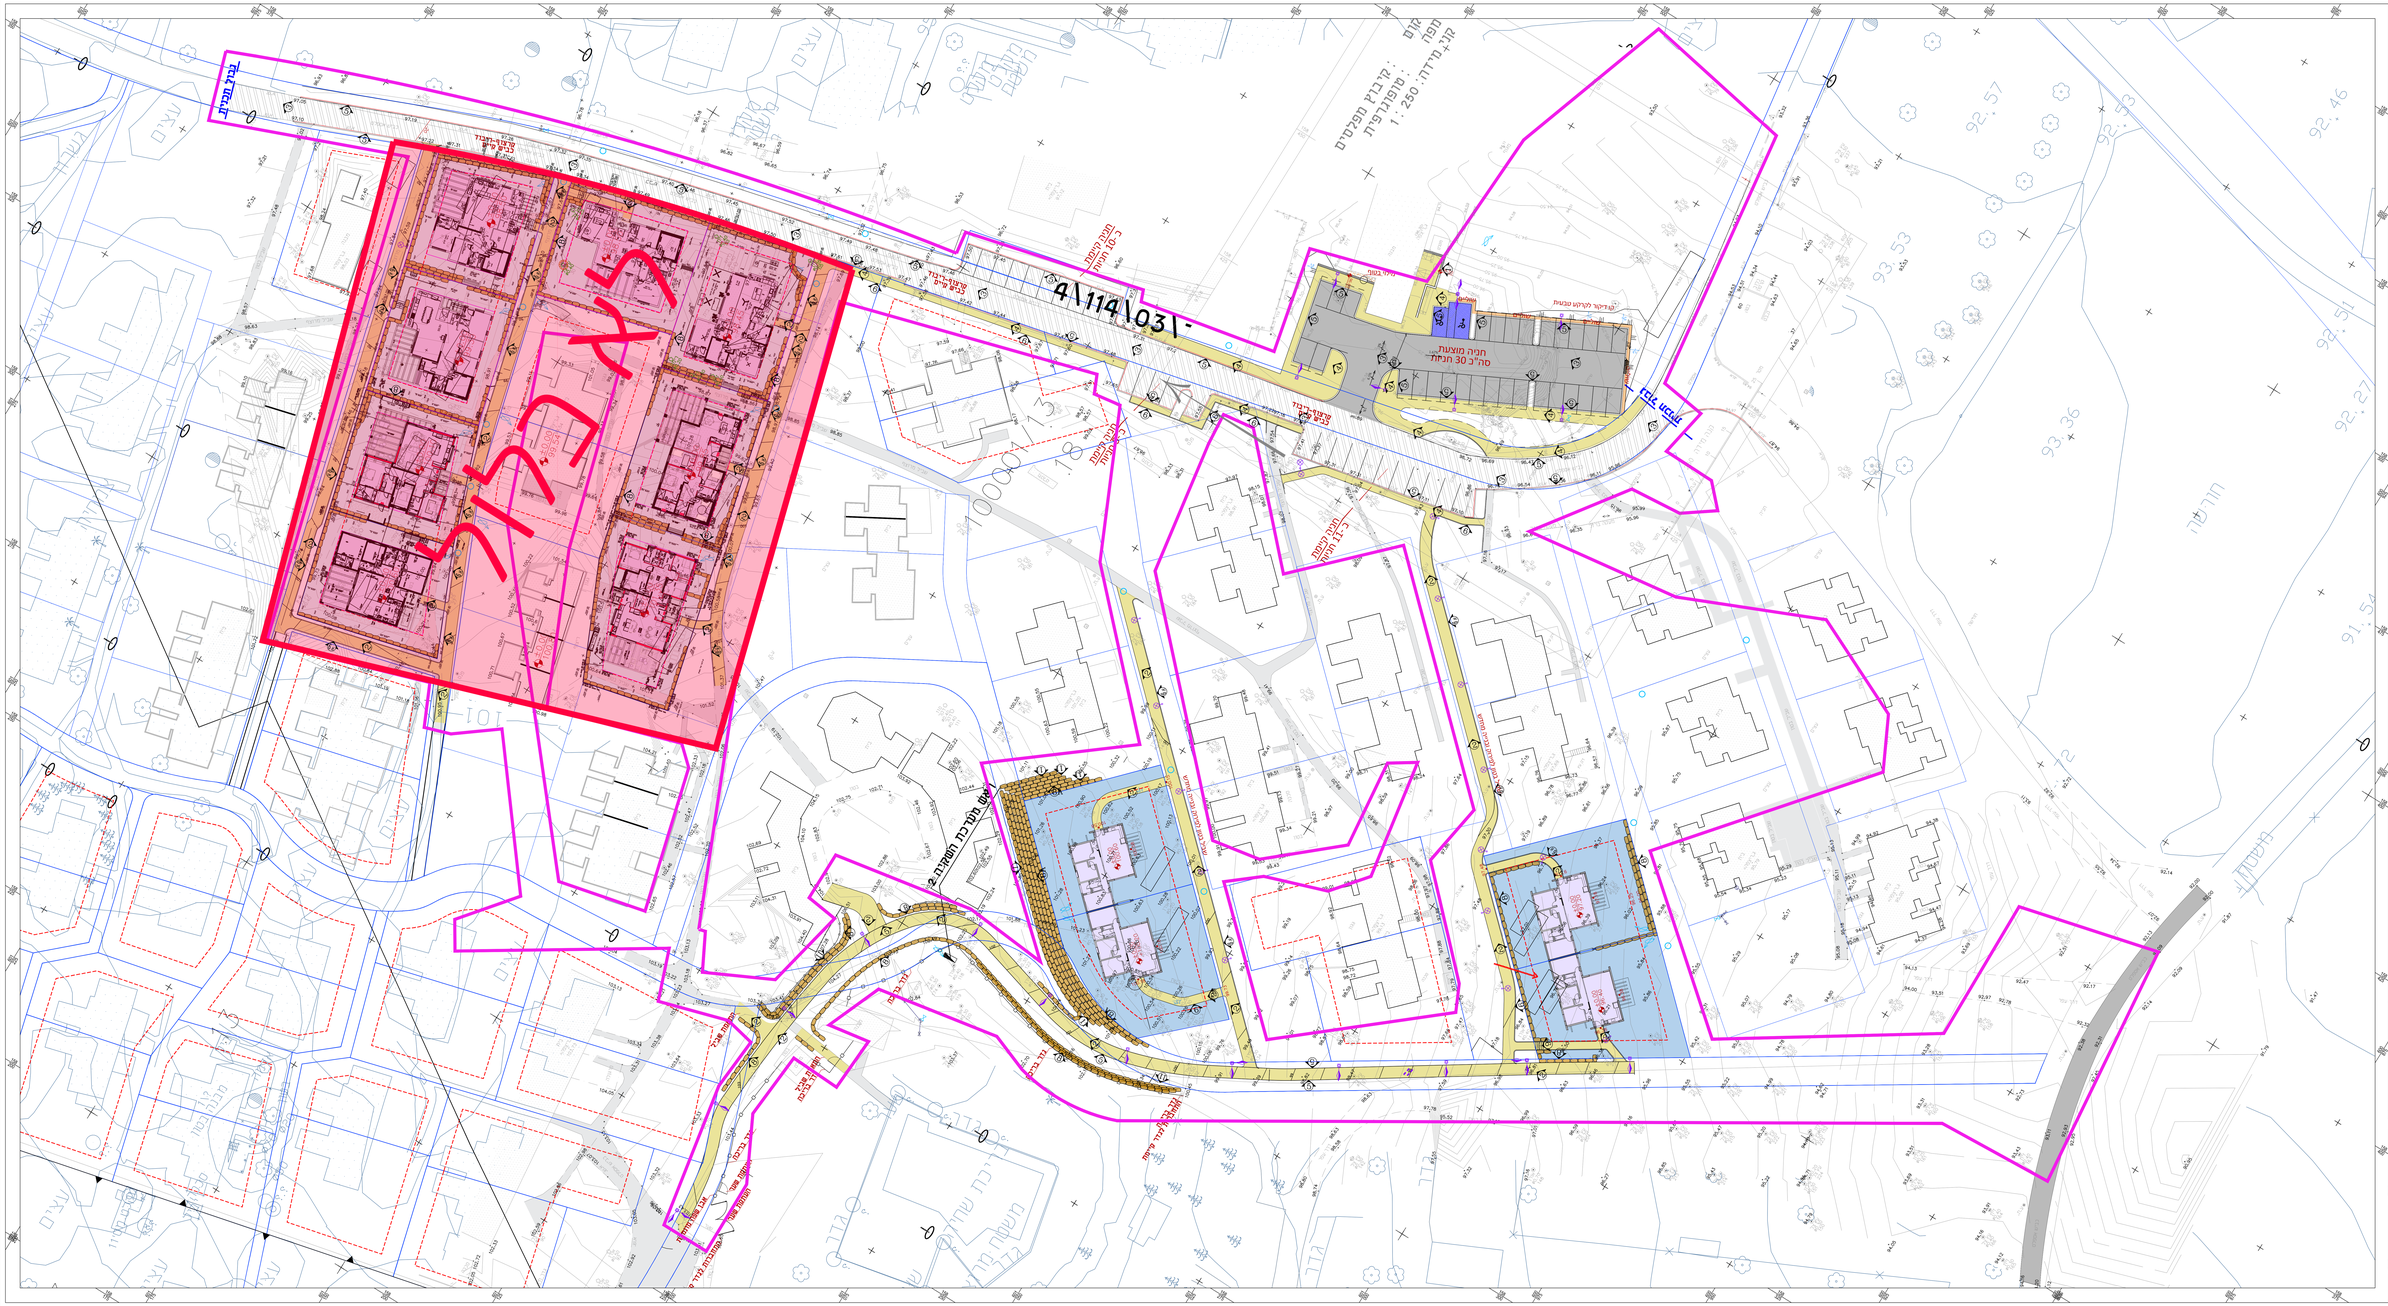
קנ"מ: 1:250
טופוגרפיה:
קובץ מדידה:
חניה מוצעת
סה"כ 30 חניות
לא לאישור
לא לביצוע
לא לביצוע
לא לביצוע