עצים

מס'	שם הצמח	שם לועזי	מרווח שתילה	גודל מיכל	כמות
	בולוסנתוס נאה	*Bolusanthus speciosus*	לפי סימון	9	5
	מילה ירוקת עד	*Franxinus uhdei*	לפי סימון	9	3

שיחים ורב-שנתיים

מס'	שם הצמח	שם לועזי	מרווח שתילה (במ')	גודל מיכל	כמות
1	אגפנתוס אפריקני	*Agapanthus africanus*	0.50	4	200
4	בן-עוזרר הודי	*Rhaphiiolepis indica*	0.50	4	260
6	דודונאה "דנה"	*Dodonnea 'Dana"*	1.50	6	20
7	דיאטס דו-גוני	*Dietes bicolor*	0.50	4	90
8	לבן עלה(ליקופילום) "הווּנלי קלאוד"	*Leucophyllum frutescens "Heavently Cloud"*	1.00	6	20
9	לנטנה לילכית	*Lantana montevidensis*	0.30	3	350
10	מולנברגיה נימית	*Muhlenbergia capillaris*	0.50	4	90
11	ערער סיני "גולד קוסט"	*Juniperus pfitzeriana 'Gold Coast'*	1.00	4	20

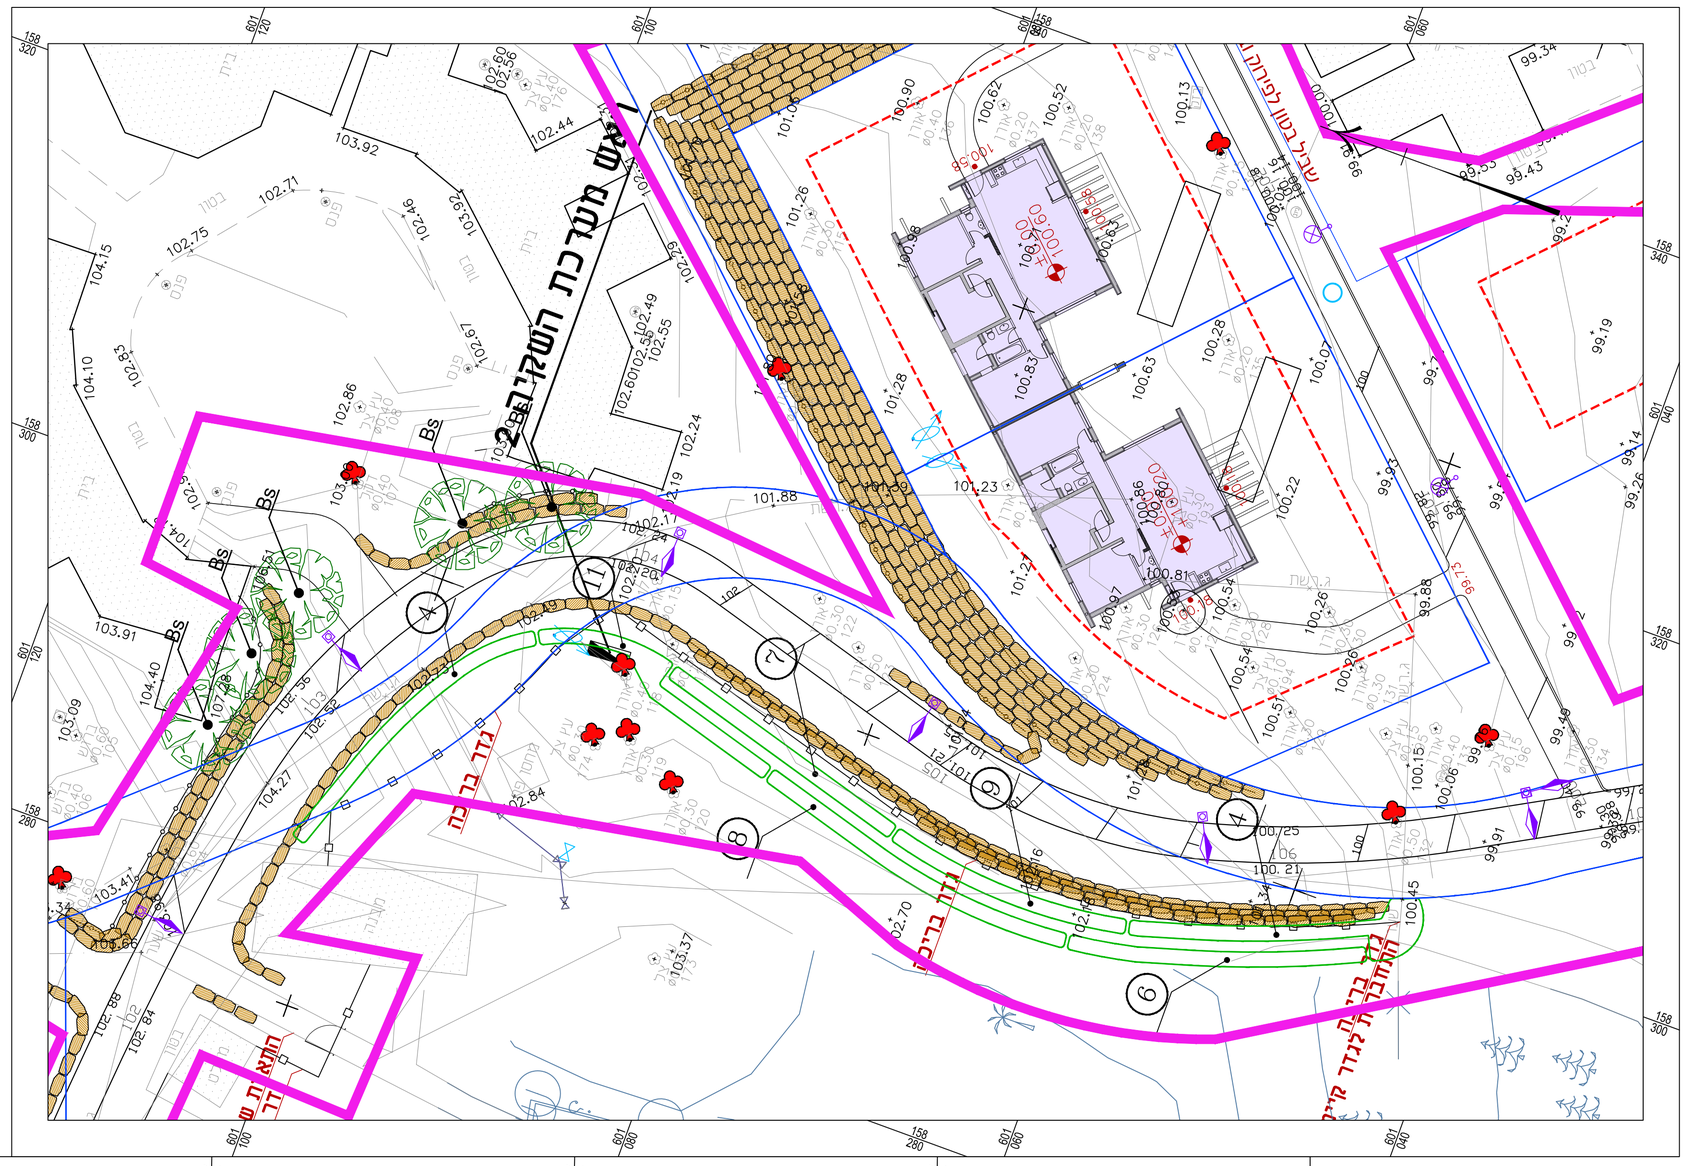

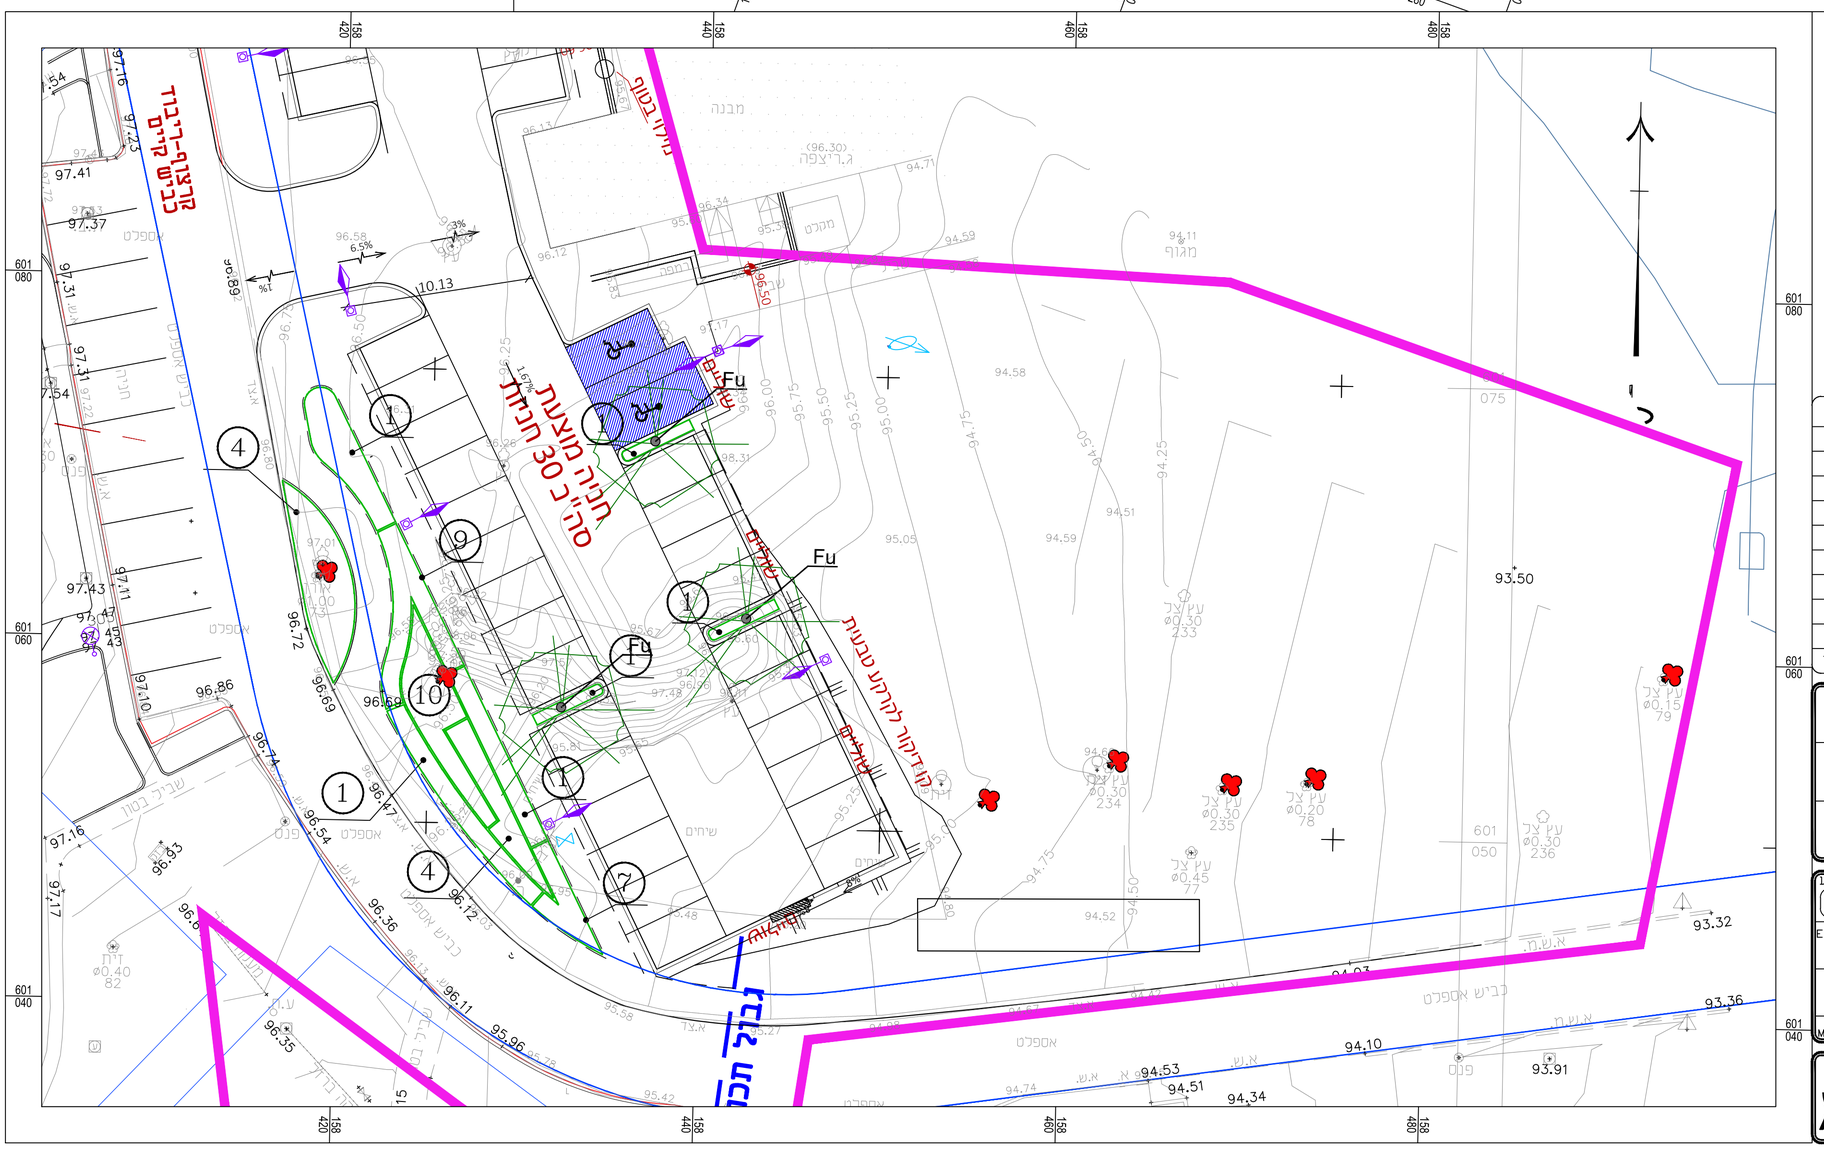

עדכונים:

מהדורה	מהות העדכון	תאריך

המזמין: **מועצה אזורית שער הנגב**

שם הפרויקט: **בתי אגודה קיבוץ מפלסים**

שם התכנית: **תכנית נטיעות**

מס' גיליון: DRWG NO:	לעיון / לאישור / למכרז / לבצוע	GIL-196-AGODA4-LG	
קנה מידה: SCALE:	מהדורה: 0	EDIT:	
תאריך: DATE:	שרטט ר.ס	תכנן ג.ק	אישר ע.א.
1 : 200	19.9.2023		

שם קובץ מחשב: M:\ARTlandscape\196\4 agoda\GIL\Michraz2\196-GIL-AGODA-4-5.dwg

ארט אדריכלות נוף ותיכנון עירוני בע"מ
רח' אתגר 2, בנין כרמל, פארק עסקים כרמל
טירת כרמל מיקוד 3903213
מק.04-6790520 פקס.073-2660093
E-mail: Ala@ArtLandscape.co.il