


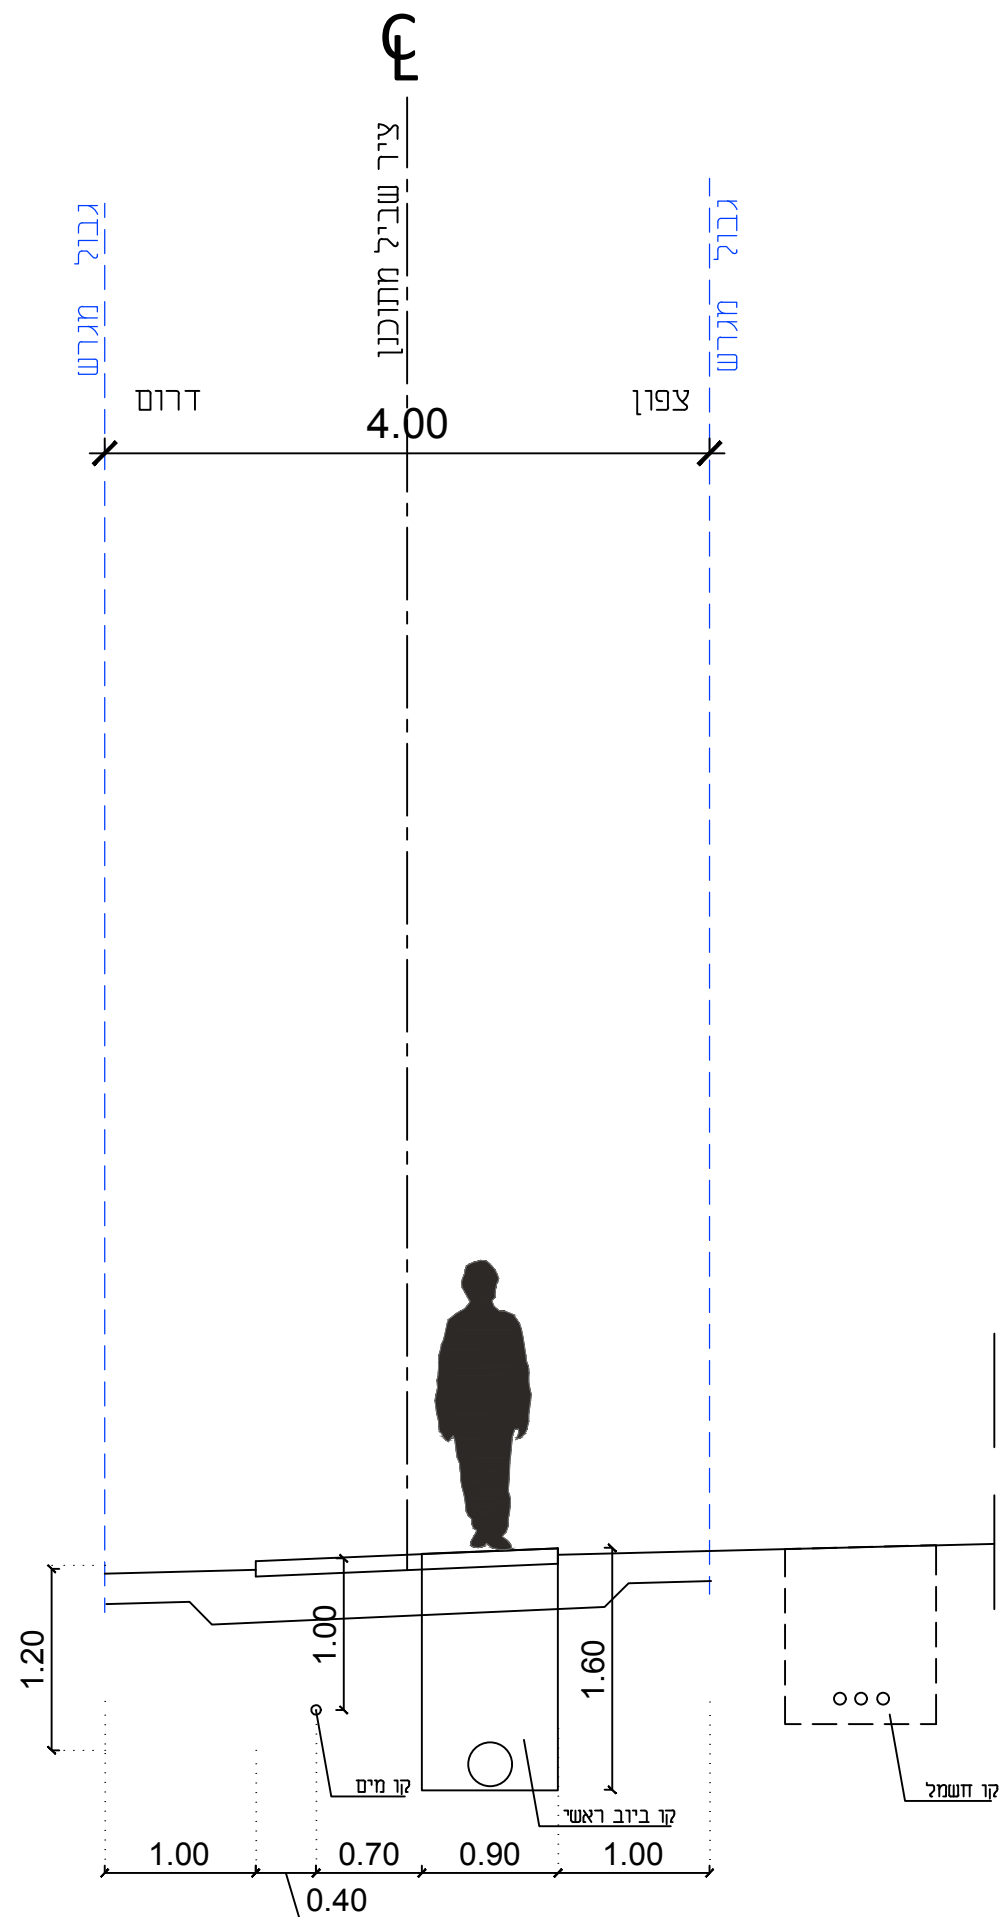

עדכונים:		
מהדורה	מהות העדכון	תאריך

המזמין	
מועצה אזורית שער הנגב	
שם הפרויקט	קיבוץ מפלסים
שם התכנית	4 בתי אגודה
חתך טיפוסי לתאום מערכות	

מס' גיליון:	DRWG NO:	לעיון	לאישור	למכרז	לבצוע
	GIL-196-LS-LHN				
קנה מידה:	SCALE:	מהדורה:	EDIT:		
1 : 50					
תאריך:	DATE:	שרטט	תכנן	אישר	
25.1.2022		ו.ס	ע.א	ע.א.	
M:/ARTLandscape/196/4-Aguda/LS/Bizua/Hc-infrastructure.dwg					
שם קובץ מחדש:					

ארט אדריכלות נוף ועיצוב עירוני בע"מ

רח' אתגר 2, בנין כרמל, פארק עסקים כרמל
 טירת כרמל מיקוד 3903213
 טל. 04-6790520, פקס 073-2660093
 E-mail: Ala@ArtLandscape.co.il