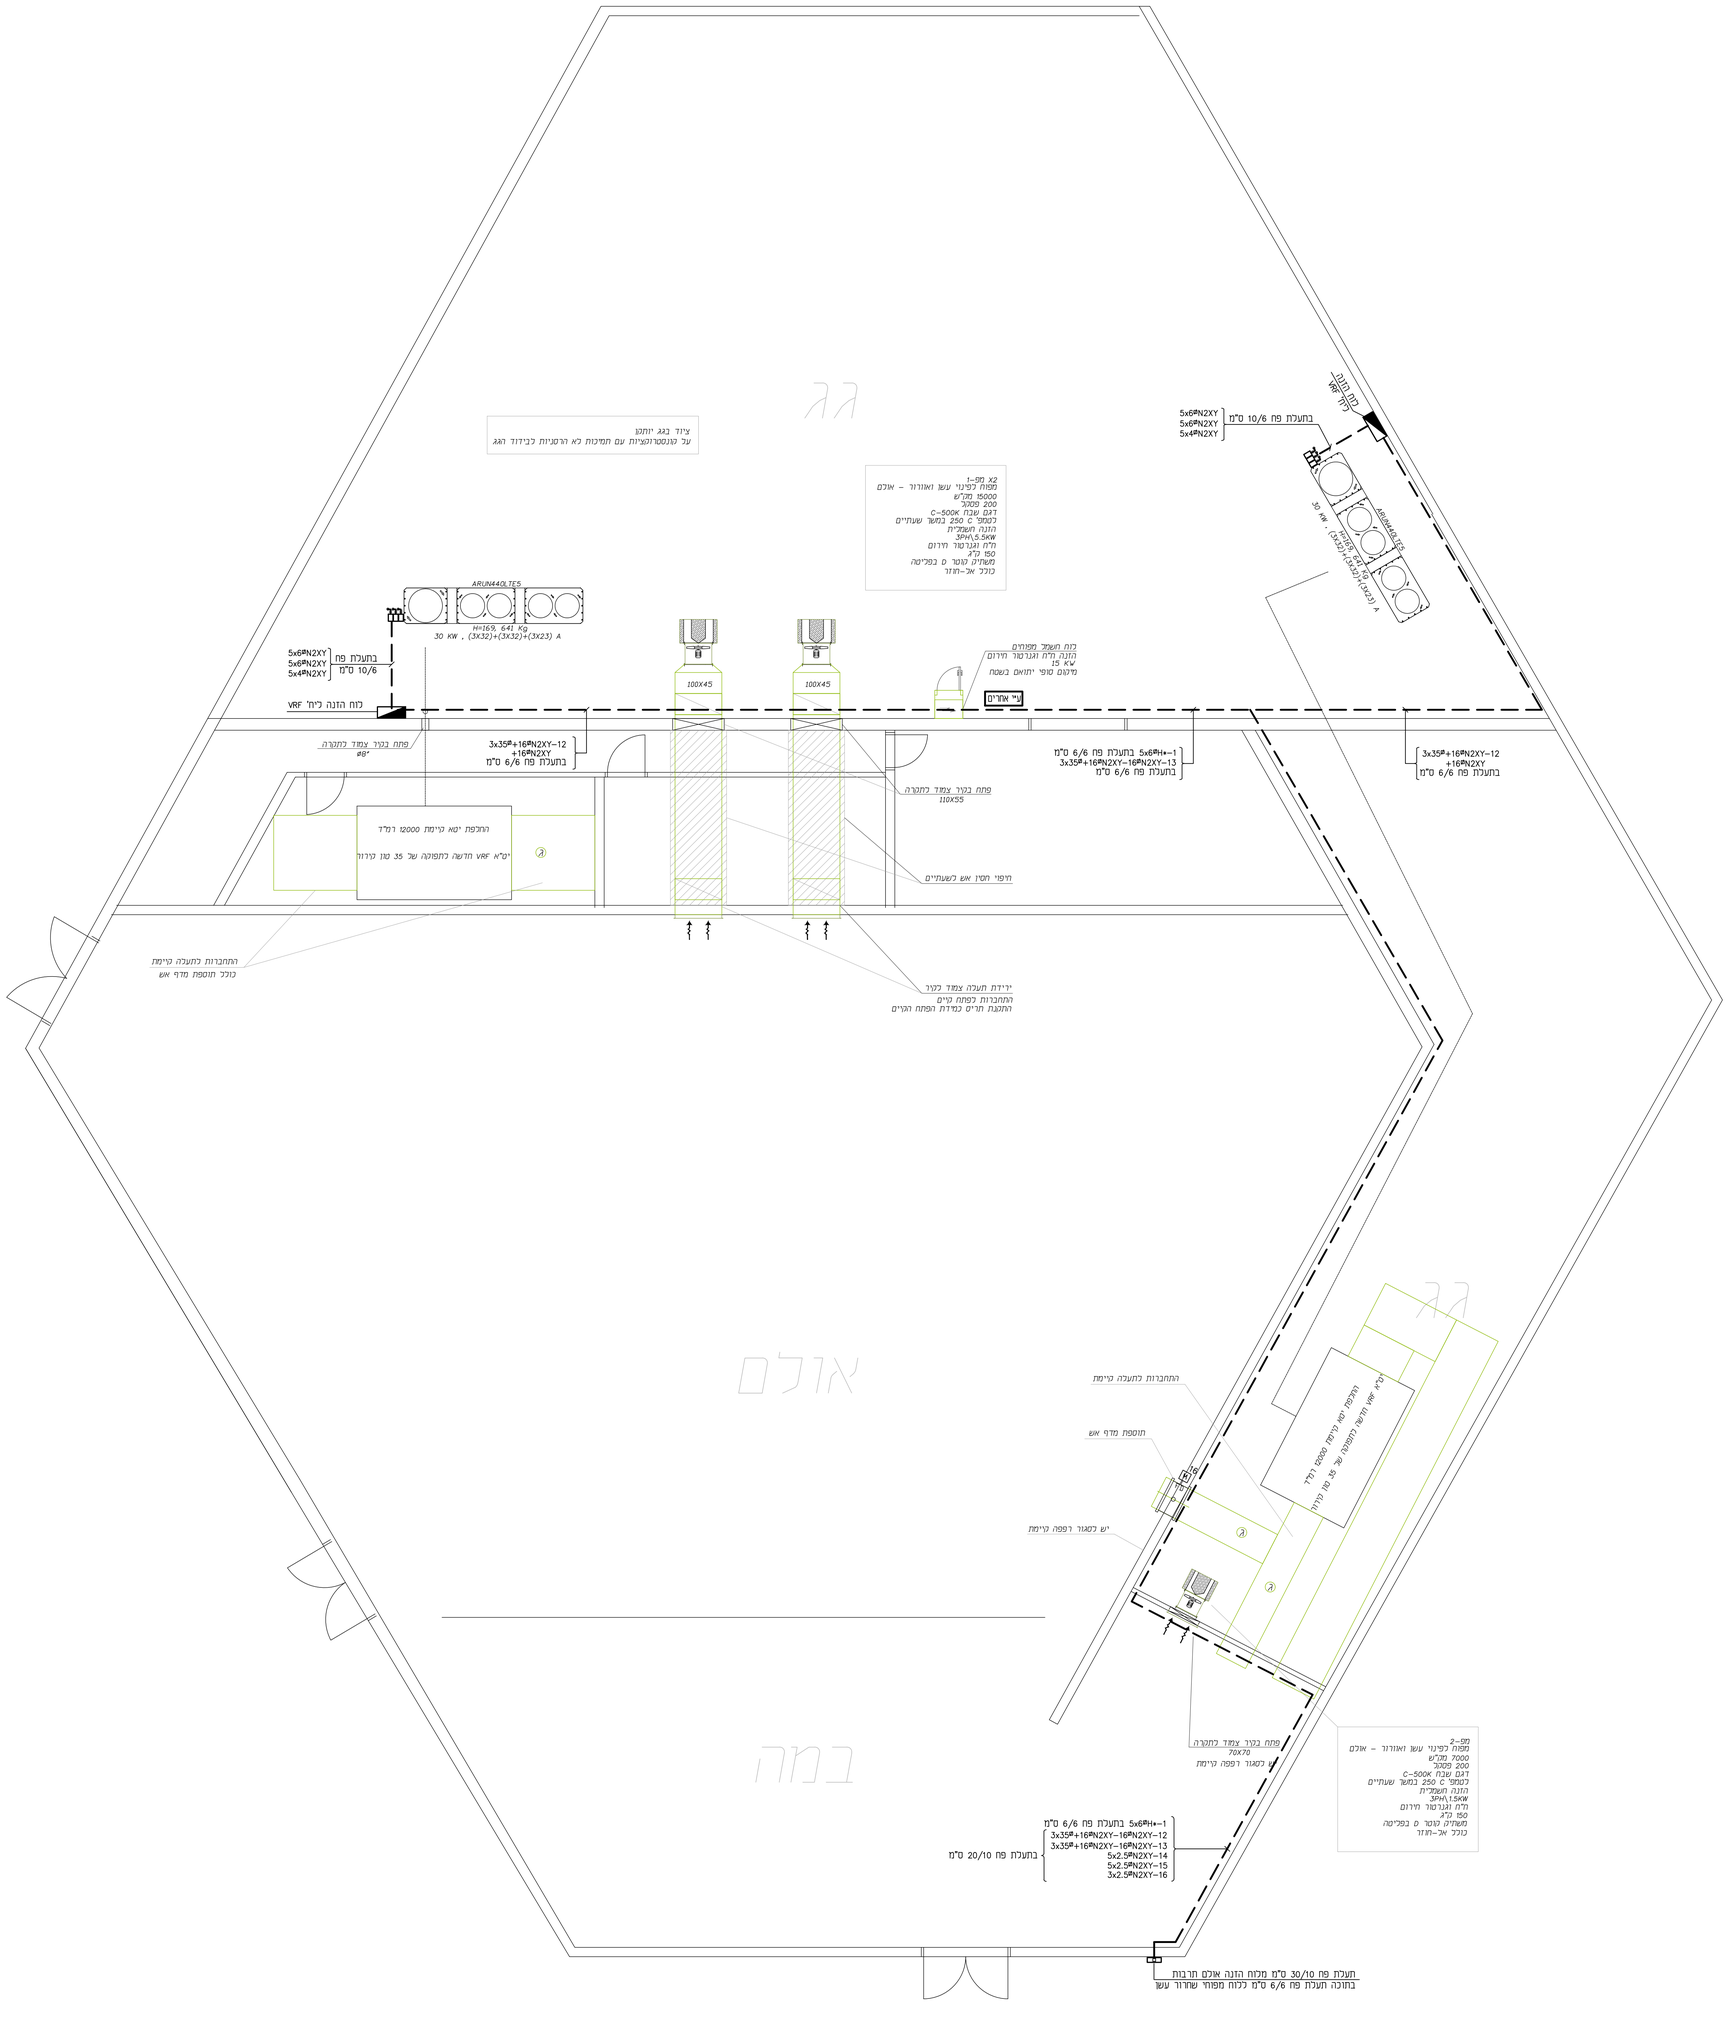

תפוצה

מס.	תאריך	שינויים
1	13.02.24	e
2		
3		
4		
5		
6		

מס'	תאריך	שינויים
1		
2		
3		
4		

האדריכל:

הבנין: אולם תרבות קיבוץ דורות

גודל הגליון	מס. גליון	1284/2
	מהדורה	ת. עדכון
ק.מ. 1:50	**התכנית:**	
תאריך 11.02.24	**חשמל גג**	
סימוכ מחשב 1284-2		
לעיון ☐	למכרז ☒	לביצוע ☐
שרטט: חנה	מכון:	

ברבש - אורלן
מהנדסי חשמל
רח' כנרת 8 בני ברק מיקוד: 51262
טל': 03-5705608, פקס: 03-5705618
baor@zahav.net.il