


חזית צפונית קנ"מ 1:50

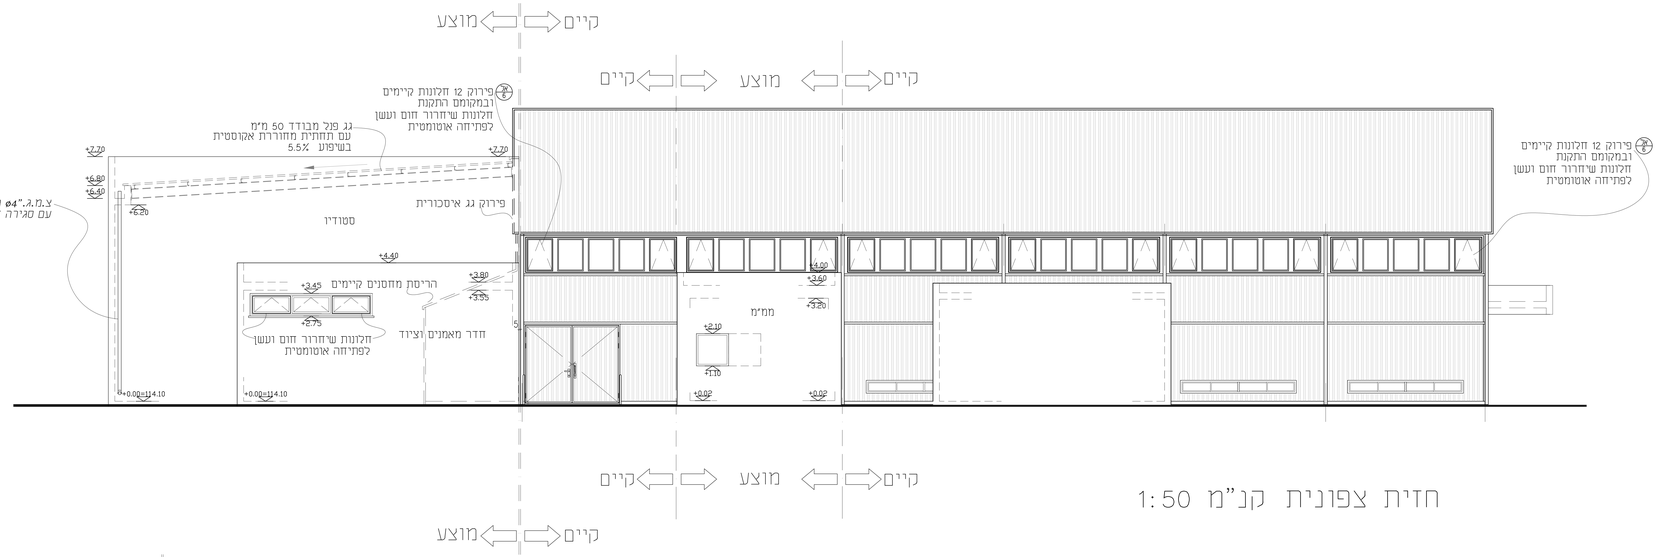


חזית דרומית B–B קנ"מ 1:50




חזית מזרחית קנ"מ 1:50

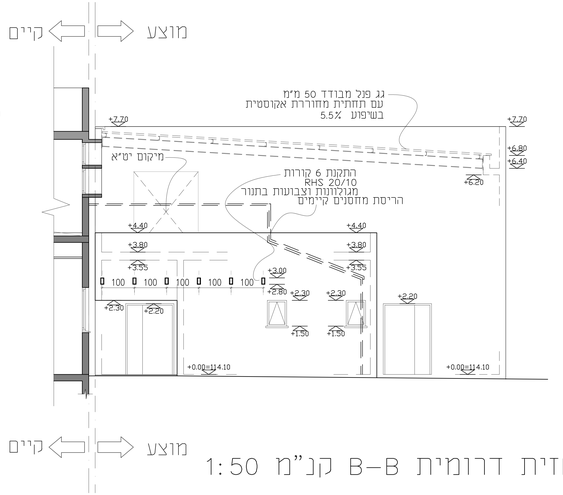


חזית מערבית A–A קנ"מ 1:50

מקרא:

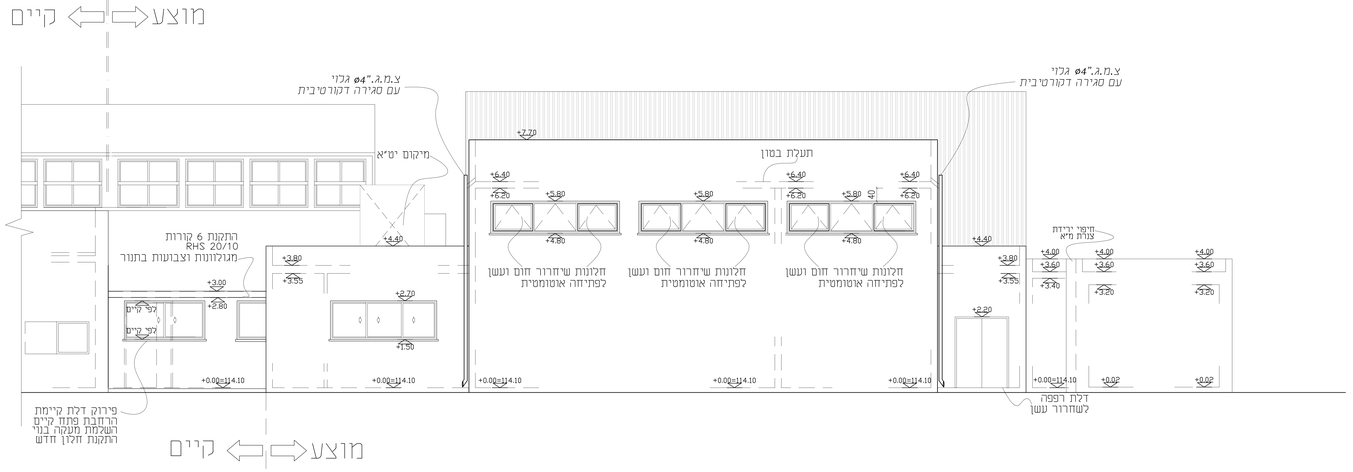- קיר להריסה -
- קיר קיים-
- מחיצת גבס מוצעת -
- קיר בנוי מוצע-
- קיר בטון מוצע-

| מס' | תאריך | שינויים | חתימה |
|---|---|---|---|
| - | | התחלה | |
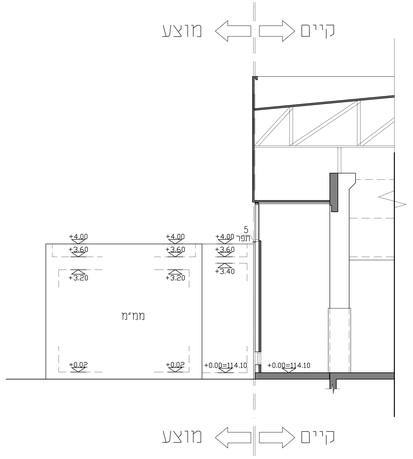
| הפקה | שלב | תאריך | חתימה |
|---|---|---|---|
| | לעיון | | |
| | לאישור | | |
| | סמכות | 20/08/23 | |
| | לביצוע | | |

| | |
|---|---|
| תאריך עדכון | 20/08/23 |
| מהדורה | 3 |
| קנ"מ | 1:50 |
| שם הגליון | חזיתות |
| המזמין | מ.א שער הנגב |
| מיקום | מ.א שער הנגב |
| פרויקט | חרדבת אולם התעמלות קיים |

המצגים אחראי לבדיקת התכנית והתאמתן במקום. על המצגים לבצע
את כל הפרחות והבדיקות כמתבקן לפי הכרחים על כל מנת א ר-הכמה.
אין לבצע פרחות ע"י מידה בשרטוט.
אין לעשות כל שרטוט בתכנית זו אא בגיבוים הבלמים בה ללא אישור
בכתב מתאכנן.

תכנון: לידיה מודלבסטר תחום: אדריכלות
שרטוט: טיין בישון תאריך מעבר:
בינוירת: לידיה מודלבסטר מס' עבודה:
טובין -
מתכננים
כתב: ת.ד 310 עדרה 8701302
מהנדס: 08-6691232
נייד: 08-6691226
מקום: www.atl.co.il