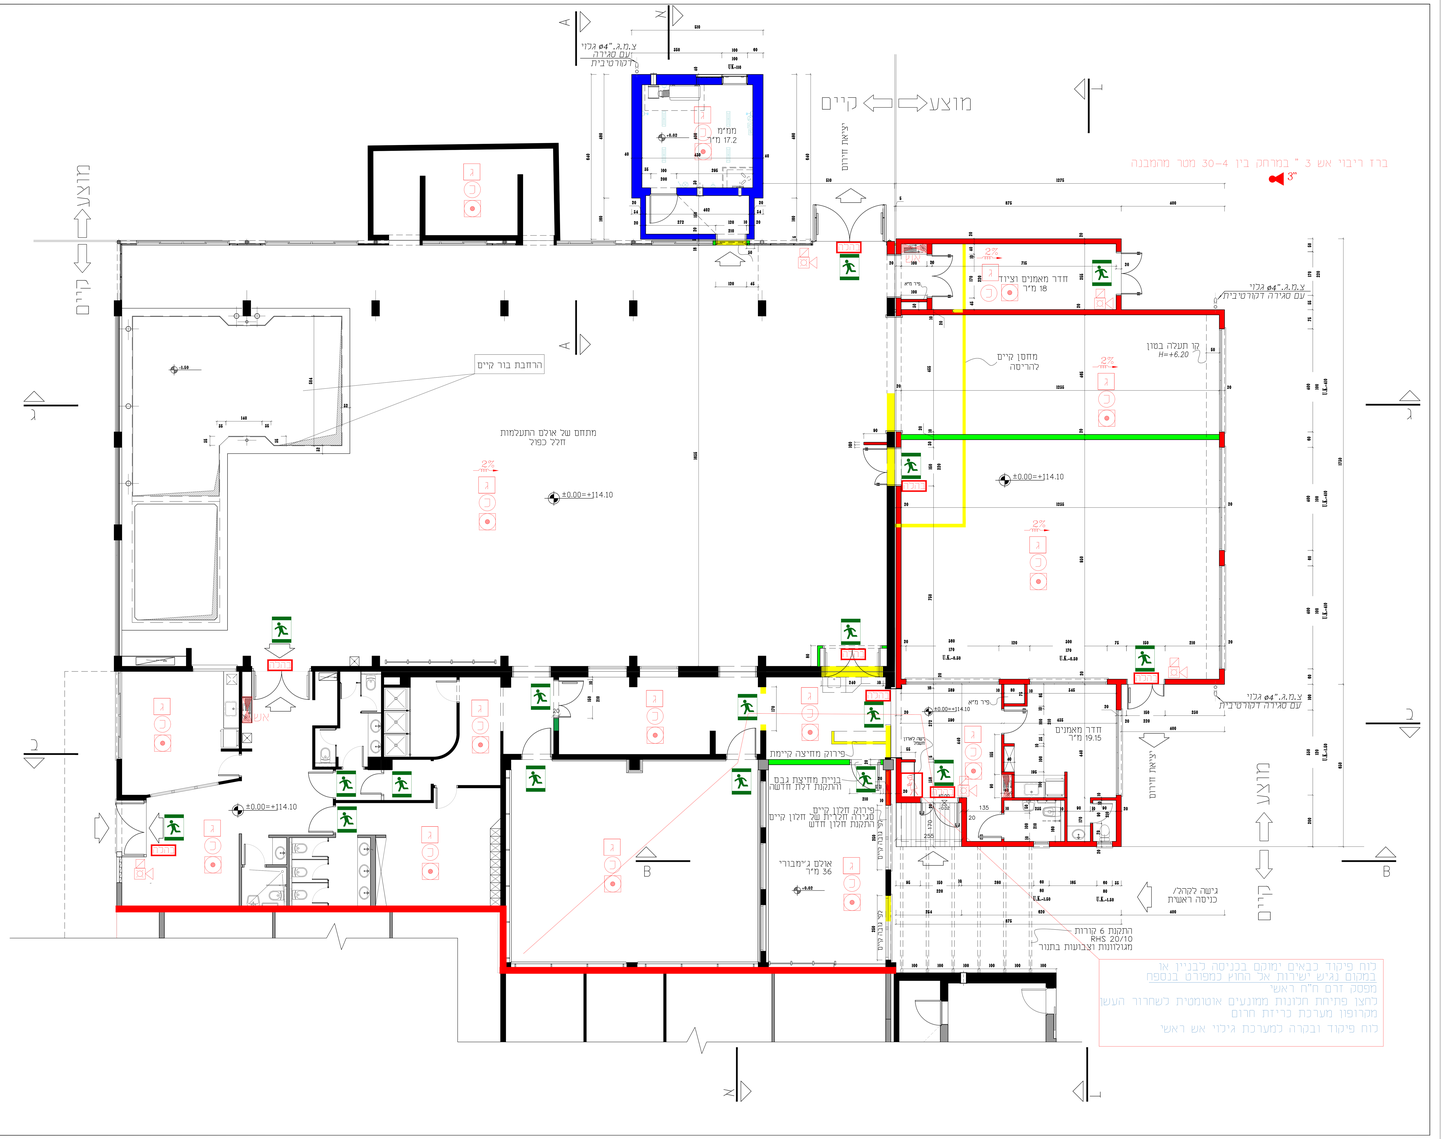
מוצא
קיים
מוצא
קיים
מוצא
קיים
מוצא
קיים
ברז ריבוי אש 3 " במרחק בין 4-30 מטר מממבנה
3"
מטבח
מחסן
17.2 מ"ר
חדר מאמנים וציוד
18 מ"ר
קו תעלה בטון
H=+6.20
מחסן קיים
להריסה
הרחבת בור קיים
מתחם של אלם התעמלות
חלל כפול
±0.00=+14.10
±0.00=+14.10
±0.00=+14.10
±0.00=+14.10
חדר מאמנים
19.15 מ"ר
פירוק מחיצה קיימת
פירוק מחיצה
והתקנת דלת חדשה
פירוק חלון קיים
סגירה חלקית של חלון קיים
+ התקנת חלון חדש
אולם ג'ימבורי
36 מ"ר
גישה לקהל/
כניסה ראשית
התקנת 6 קורות
8x5 20/10
מגולוונות וצבועות בתנור
מדרגות
מדרגות
מדרגות