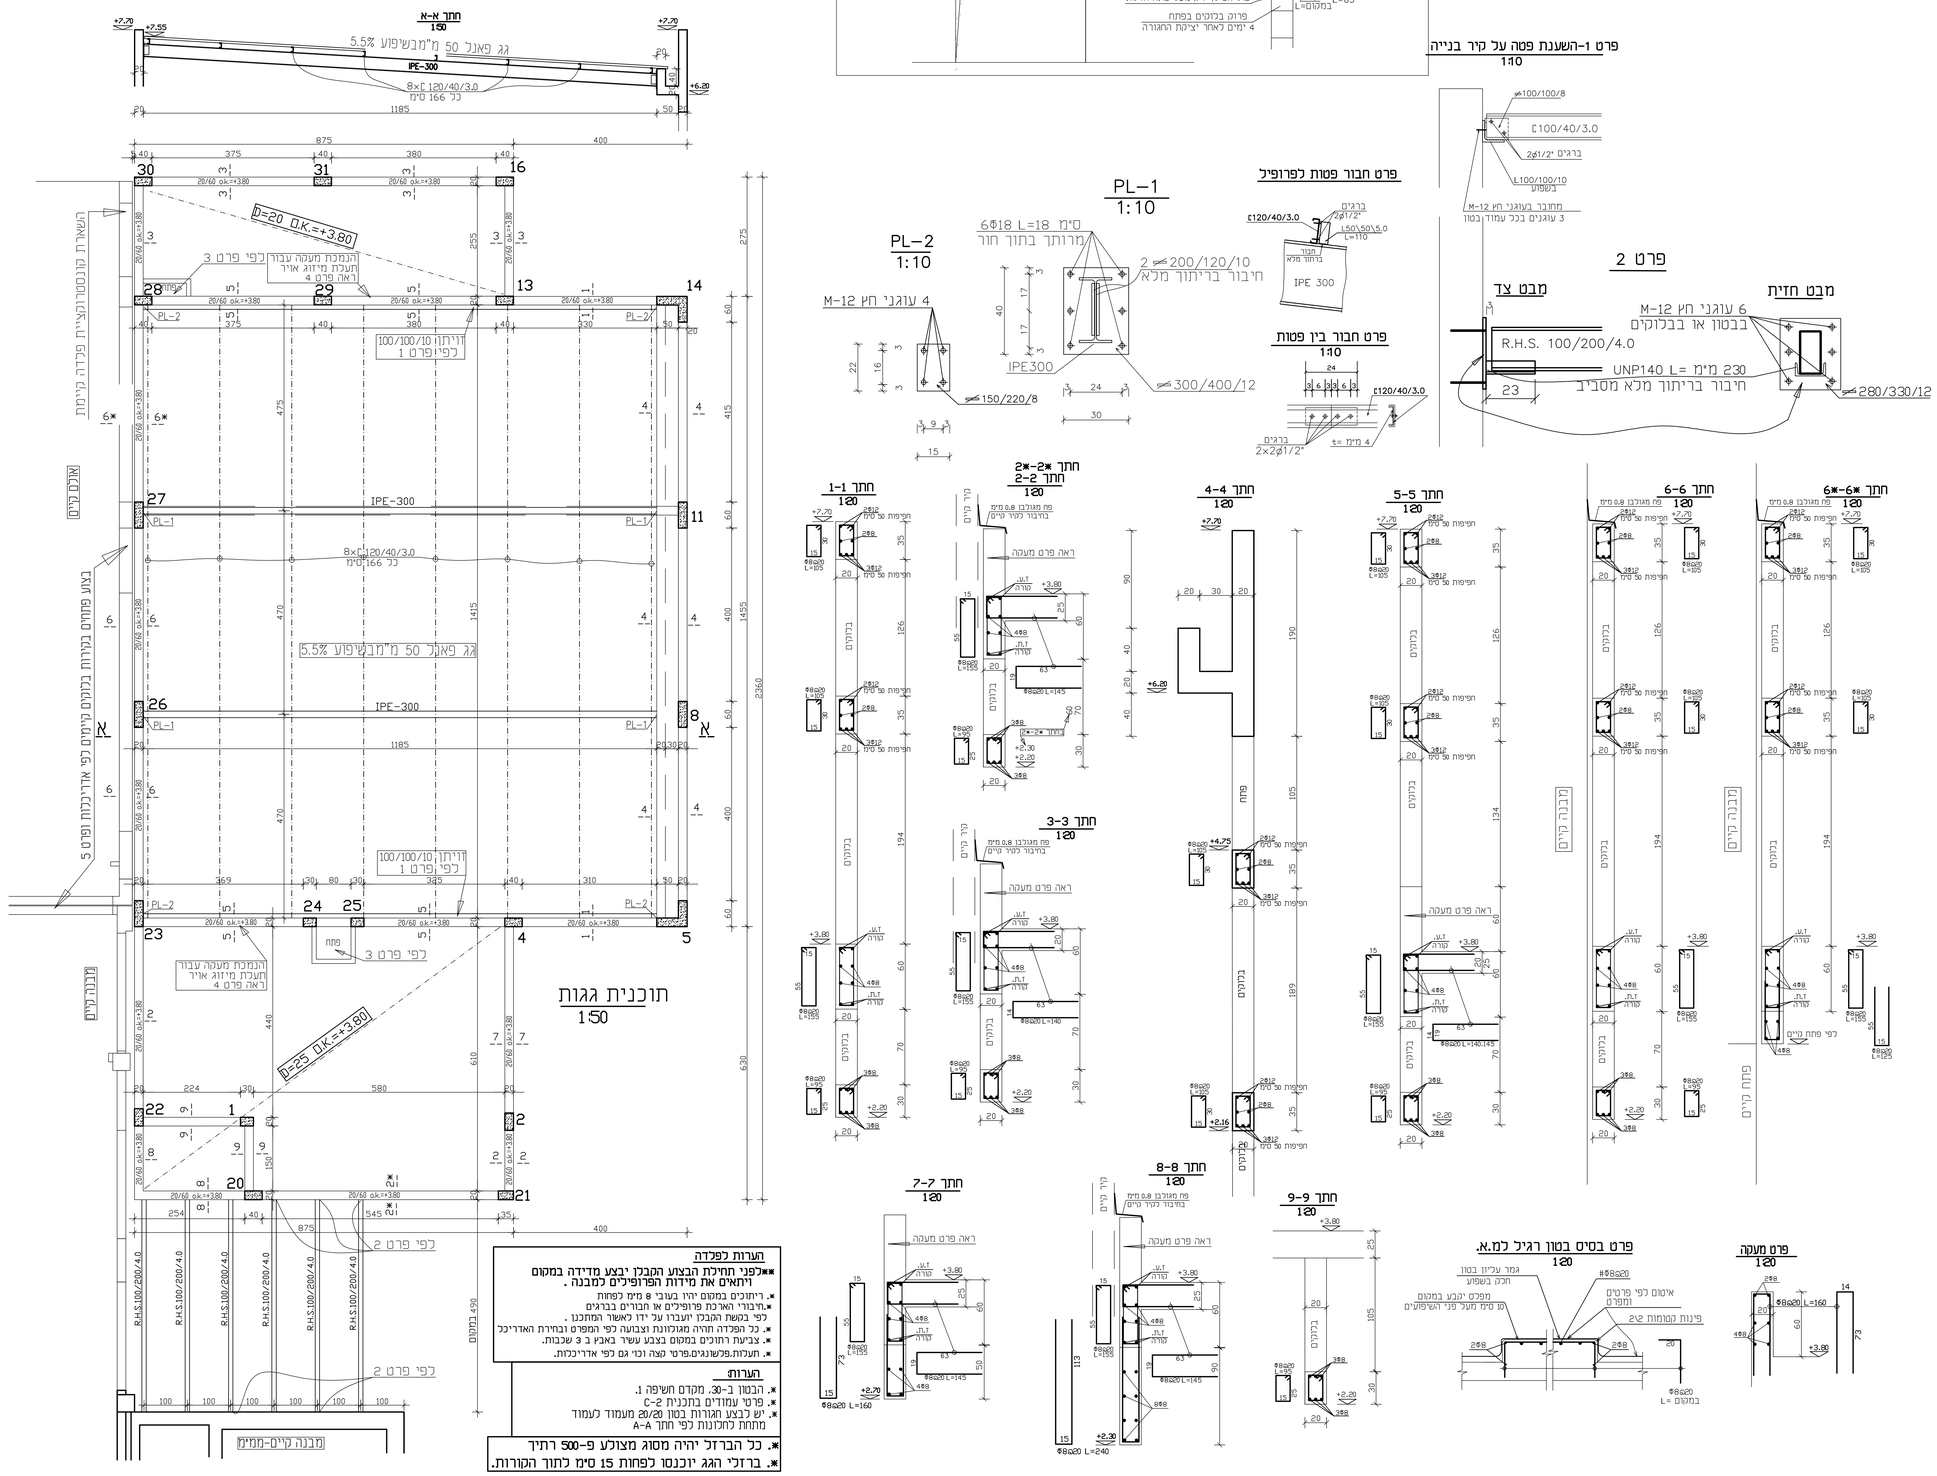
פרט 3 כיסוי בטון לפתח
1:20
פרט 4 פתח בקיר בלוקים לתעלה
1:20
חתך A-A
פרט 5 בצוע פתח בקיר בלוקים קיים
חתך 1-1
פרט 1-השענת פטה על קיר בנייה
1:10
חתך א-א
1:50
IPE-300
תוכנית גגות
1:50
PL-1
1:10
PL-2
1:10
פרט חבור פטות לפרופיל
פרט חבור בין פטות
1:10
פרט 2
מבט צד
מבט חזית
R.H.S. 100/200/4.0
UNP140 L= 230 מ"מ
חיבור בריתוך מלא מסביב
6 עוגני חץ M-12
בבטון או בבלוקים
280/330/12
חתך 1-1
1:20
חתך 2-2
1:20
חתך 3-3
1:20
חתך 4-4
1:20
חתך 5-5
1:20
חתך 6-6
1:20
חתך 6*-6*
1:20
חתך 7-7
1:20
חתך 8-8
1:20
חתך 9-9
1:20
פרט בסיס בטון רגיל למ.א.
1:20
פרט מעקה
1:20
הערות לפלדה
*.כפני תחילת הבצוע הקבלן יבצע מדידה במקום ויתאים את מידות הפרופילים למבנה .
*.ריתוכים במקום יהיו בעובי 8 מ"מ לפחות
*.חיבורי הארכת פרופילים או חבורים בברגים לפי בקשת הקבלן יועברו על ידי לאישור המתכנן .
*. כל הפכדה תהיה מגולוונת וצבועה לפי המפרט ובחירת האדריכל
*. צביעת רתוכים במקום בצבע עשיר באבץ ב 3 שכבות.
*. תעודות.פלשגנים.פרטי קצה וכי גם לפי אדריכלות.
הערות:
*. הבטון ב-30. מקדם חשיפה 1.
*. פרטי עמודים בתכנית C-2
*. יש לבצע חגורות בטון 20/20 מעמוד לעמוד מתחת לחלונות לפי חתך A-A
*. כל הברזל יהיה מסוג מצוע פ-500 רתיך
*. ברזלי הגג יוכנסו לפחות 15 סיס לתוך הקורות.
C-4
תוכנית קירות וגג
מ.א.שער הנגב
שער הנגב-אולם התעמלות
הרחבת אולם התעמלות
לוי-באום
הנדסת בנין בע"מ
טל. 08-6891232/3 פקס 08-6891228
א.ת.ספיר ת.ד. 557 שדרות 87014
BAUM-YOZAHAV.NET.IL