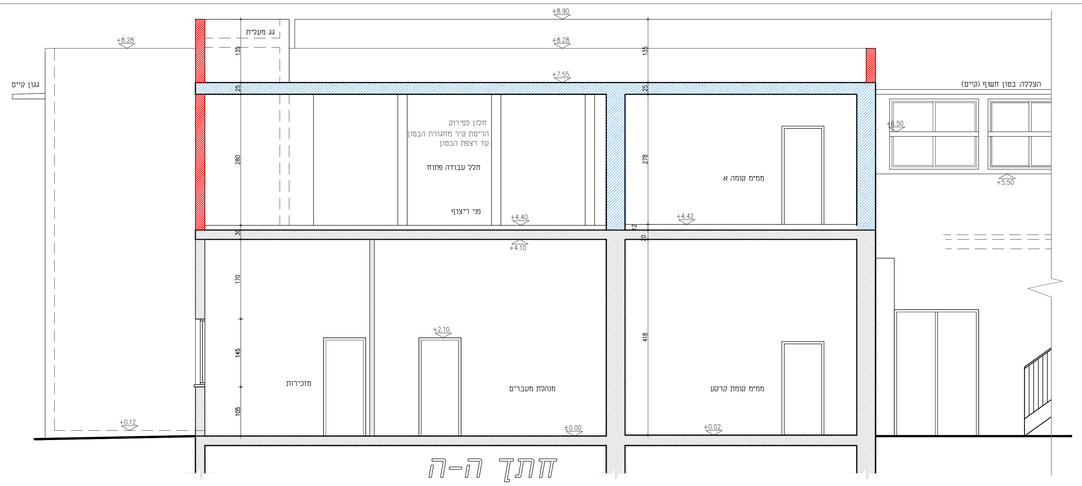
גג מעלית
גגון קיים
+8.90
+8.28
+7.55
+7.40
+6.50
+5.50
+4.42
+4.40
+4.10
+2.10
+0.12
+0.00
+0.02
חלון לפרוק
הריסת קיר מתעורת הבטון
עד רצפת הבטון
חלל עבודה פתוח
פני ריצוף
ממ"מ קומה א
הצללה בטון חשוף (קיים)
מזכירות
מטהלת מעברים
ממ"מ קומת קרקע
חתך ה-ה

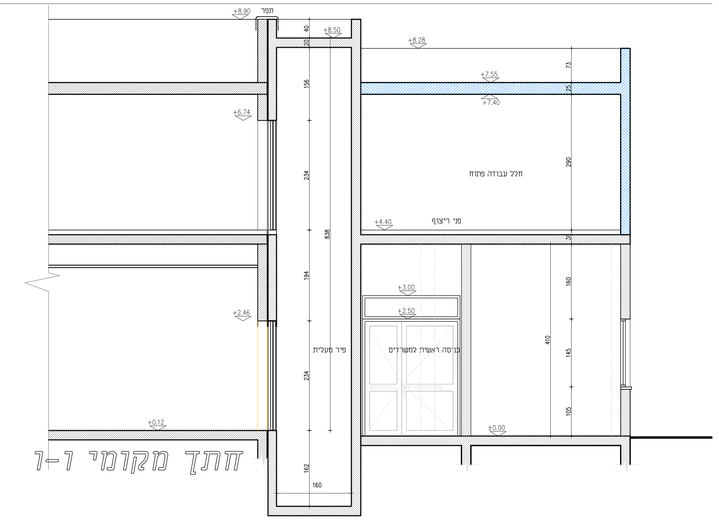
חמר
+8.90
+8.50
+8.28
+7.55
+7.40
+6.74
+4.40
+3.00
+2.50
+2.46
+0.12
+0.00
חלל עבודה פתוח
פני ריצוף
קיר מעלית
כניסה ראשית למשרדים
חתך מקומי ו-ו

+8.90
+7.55
+7.40
+6.50
+5.50
+4.40
+4.10
+3.60
+3.20
+3.00
+2.10
+0.40
+0.00
גגון קל
חלון לפרוק
שרותים
חלל עבודה פתוח
פני ריצוף
מעקה קל
לפי תקן
חקרה אנוסטית קיימת
חקרה אנוסטית חדשה
פני בטון קיים
גגון
מבואה
מטהלת מעברים
חתך ד - ד

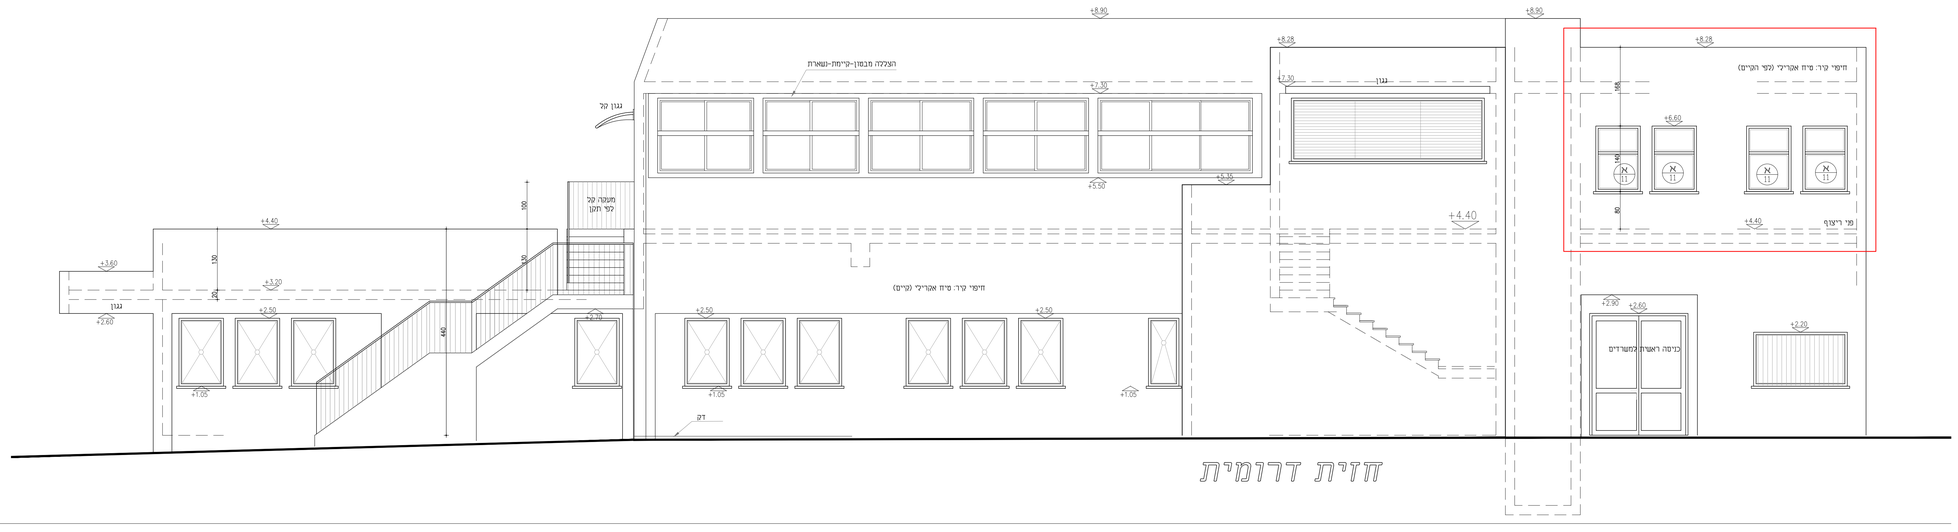
+8.90
+8.28
+7.30
+6.60
+5.50
+5.35
+4.40
+3.60
+3.20
+2.90
+2.60
+2.50
+2.20
+1.05
הצללה מבטון-קיימת-נשארת
גגון קל
מעקה קל
לפי תקן
גגון
חיפוי קיר: סיפון אקריליי (קיים)
חיפוי קיר: סיפון אקריליי (קיר הגיים)
כניסה ראשית למשרדים
פני ריצוף
דק
חזית דרומית