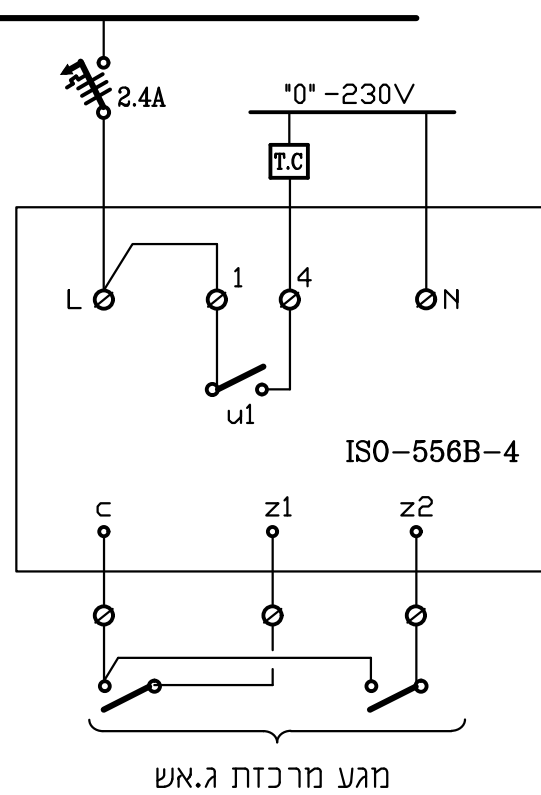
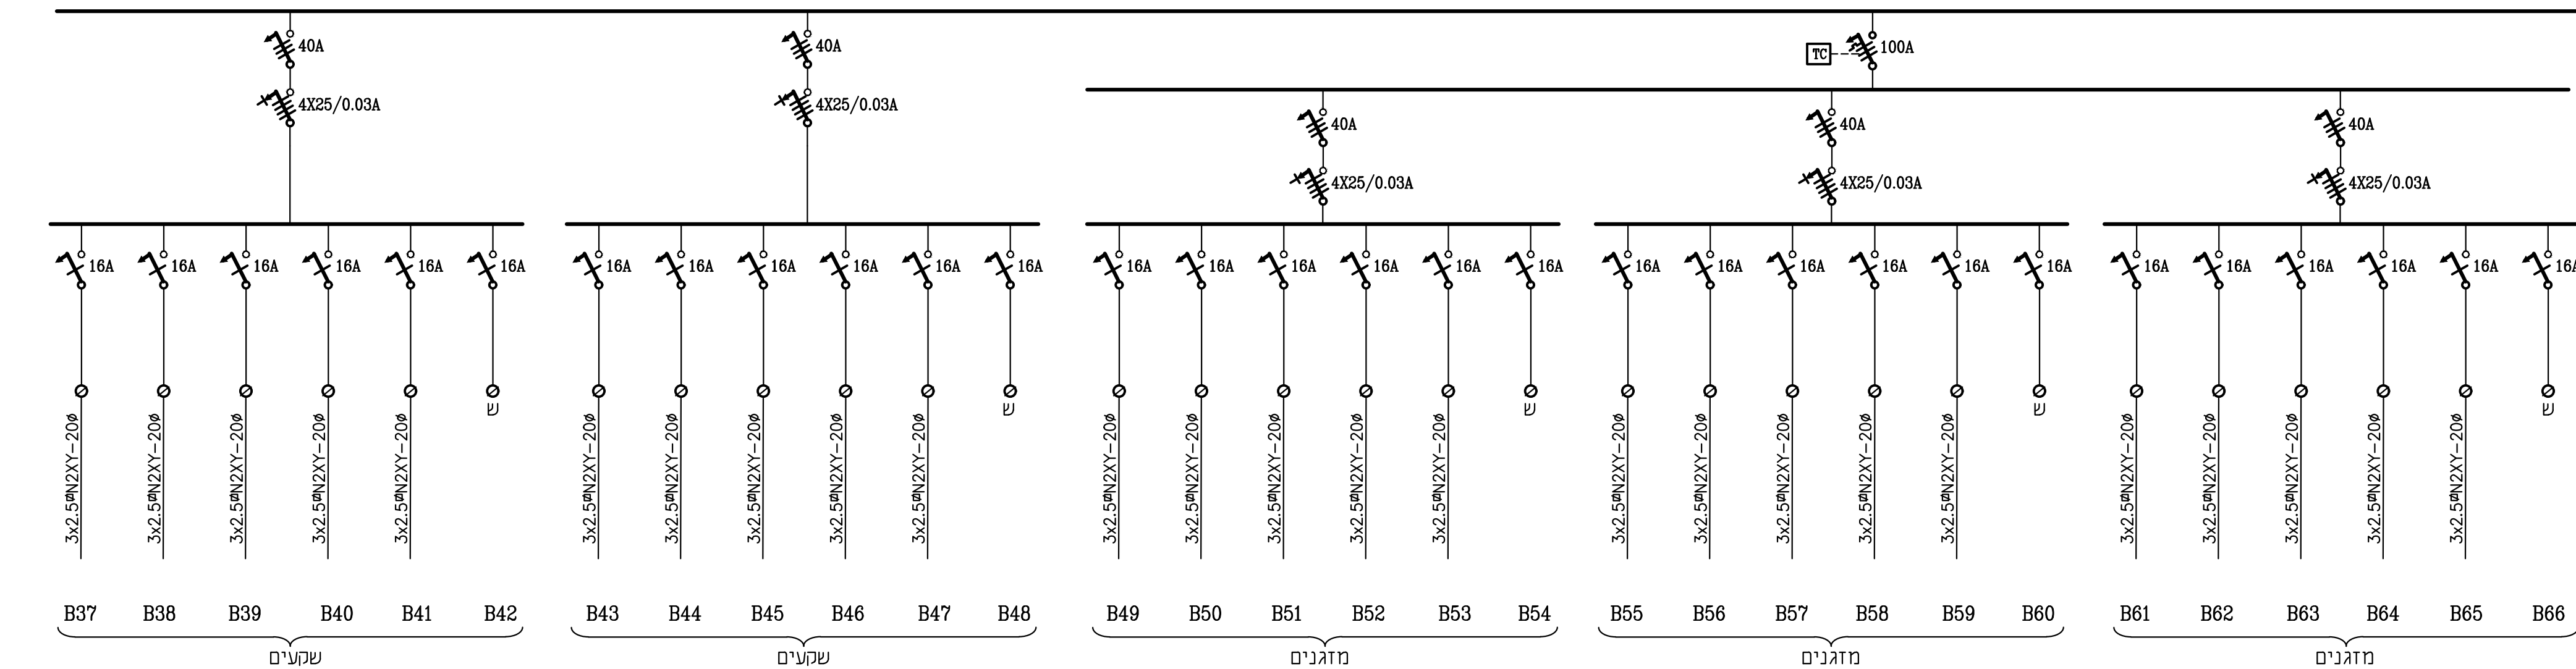


[illegible]

האדריכל: רחל בילסקי	אחזת אדריכלות ובניה ירוקה
הבנין: שער הנגב	גינרל-קליקה

1275-6		מס. גיליון	גודל הגיליון
		מהדורה	
		ת. עדכון	
התכנית: לוח חשמל B קומה א			ק.מ.
			%
			תאריך
			סימול מחשב
			1275-6
☐ לביצוע	☒ למכרז	☐ לעיון	
מכון:			שרטוט: חנה

ברבש - אורלן
מהנדסי חשמל
רח' כנרת 8 בני ברק, מיקוד: 51262
טל' : 03-5705608, פקס : 03-5705618
baor@zahav.net.il