

רשימת תפוצה:

תאריך	מס	תיאור
05.11.24	3	עדכון 00פרויקט והפקה למכרז

תכנית אדריכלית , יש לקרוא בשילוב עם תכניות קונסטרוקציה ,אינסטלציה וחשמל

הערות:

- * יש לבצע את הבניין בהתאם לתקן ישראלי 1045 לבידוד תרמי של מבני ציבור
- * ממ"ק עפ"י הוראות הג"א
- * יש לבצע אף מים בקרניזים ,קורות בטון וכל חלק אחר הבולט מקונטור המבנה
- * מיקום בריכות ביוב מתבססות על תכנית אינסטלציה ויבצעו עפ"י התקן הישראלי
- * עומק סופי של ת.ב. ייקבע בשטח
- * יציאת צמ"ג תהיה כ-20ס"מ מעל פני קרקע סופיים
- * מידות פתח החלונות , כולל 5ס"מ של אדן חלון
- * גובה פתח החלון בתכניות העבודה נמדד מגובה הרצפה של אותה קומה
- * יש לתאם מיקום סופי של פילר חשמל ופילר בזק עם חברת חשמל ובזק

הקבלן אחראי למידות ועליו לבקר אותן ולהודיע למתכנן על כל טעות, סטיה, סתירה או אי התאמה , בטרם המשיך את עבודתו.

*אין לקבוע מידות ע"י מדידה בשרטוט

לצורך עריכת הפיקוח העליון , יודיע הקבלן הראשי למתכנן על תחילת עבודות הבניה וכן על מועדי ביצוע אלמנטים ראשיים במבנה , וזאת בהתראה של24 שעות מראש.

תכניות אלה תקפות רק לאחר היתר בניה כחוק!
כל חריגה מתכנית היתר תהיה באחריות ממזין העבודה

שם הפרויקט:

מבנה בית המלאכה


שם המזמין:

שם המזמין


נושא הגליון:

גליון מדרגות


מספר הגליון		קנה מידה:	
A1 1-106		1 : 25	
לעיון	לאישור	למכרז	לביצוע
☐	☐	☒	☐
תאריך:		05.11.24	
תאריך:		20.8.24	
מספר הגליון		05.11.24	
המתכנן		היתר בניה כחוק!	
זמנית היעדרים בה		אין לעשות כדי שימוש בתכנית זו וברעיונות הגליונים בה , ללא אישור מראש ובכתב מהמתכנן	

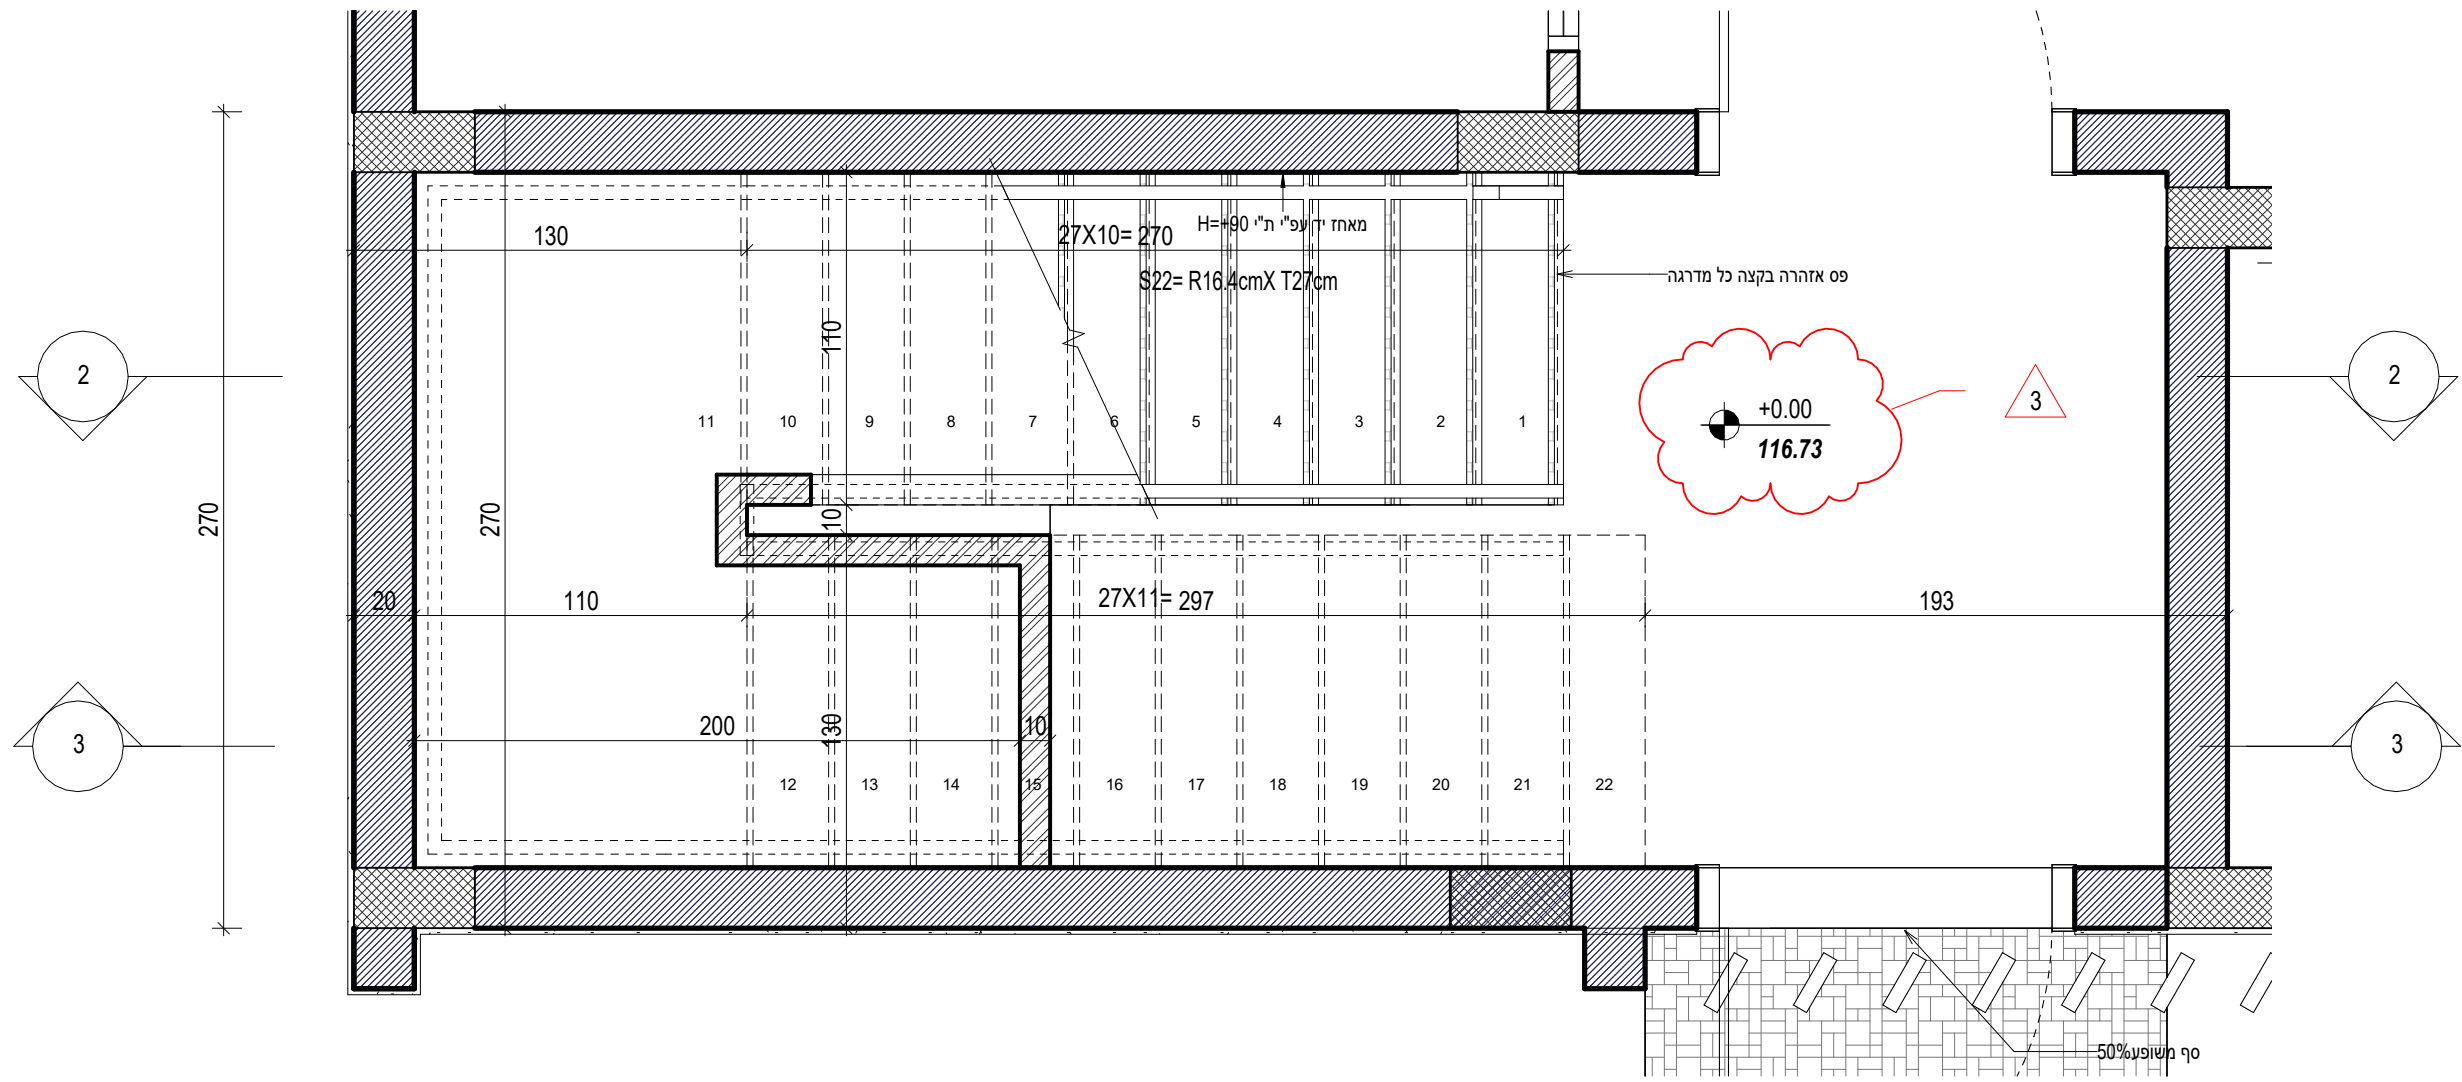


תכנית מדרגות_קומת כניסה
1:25

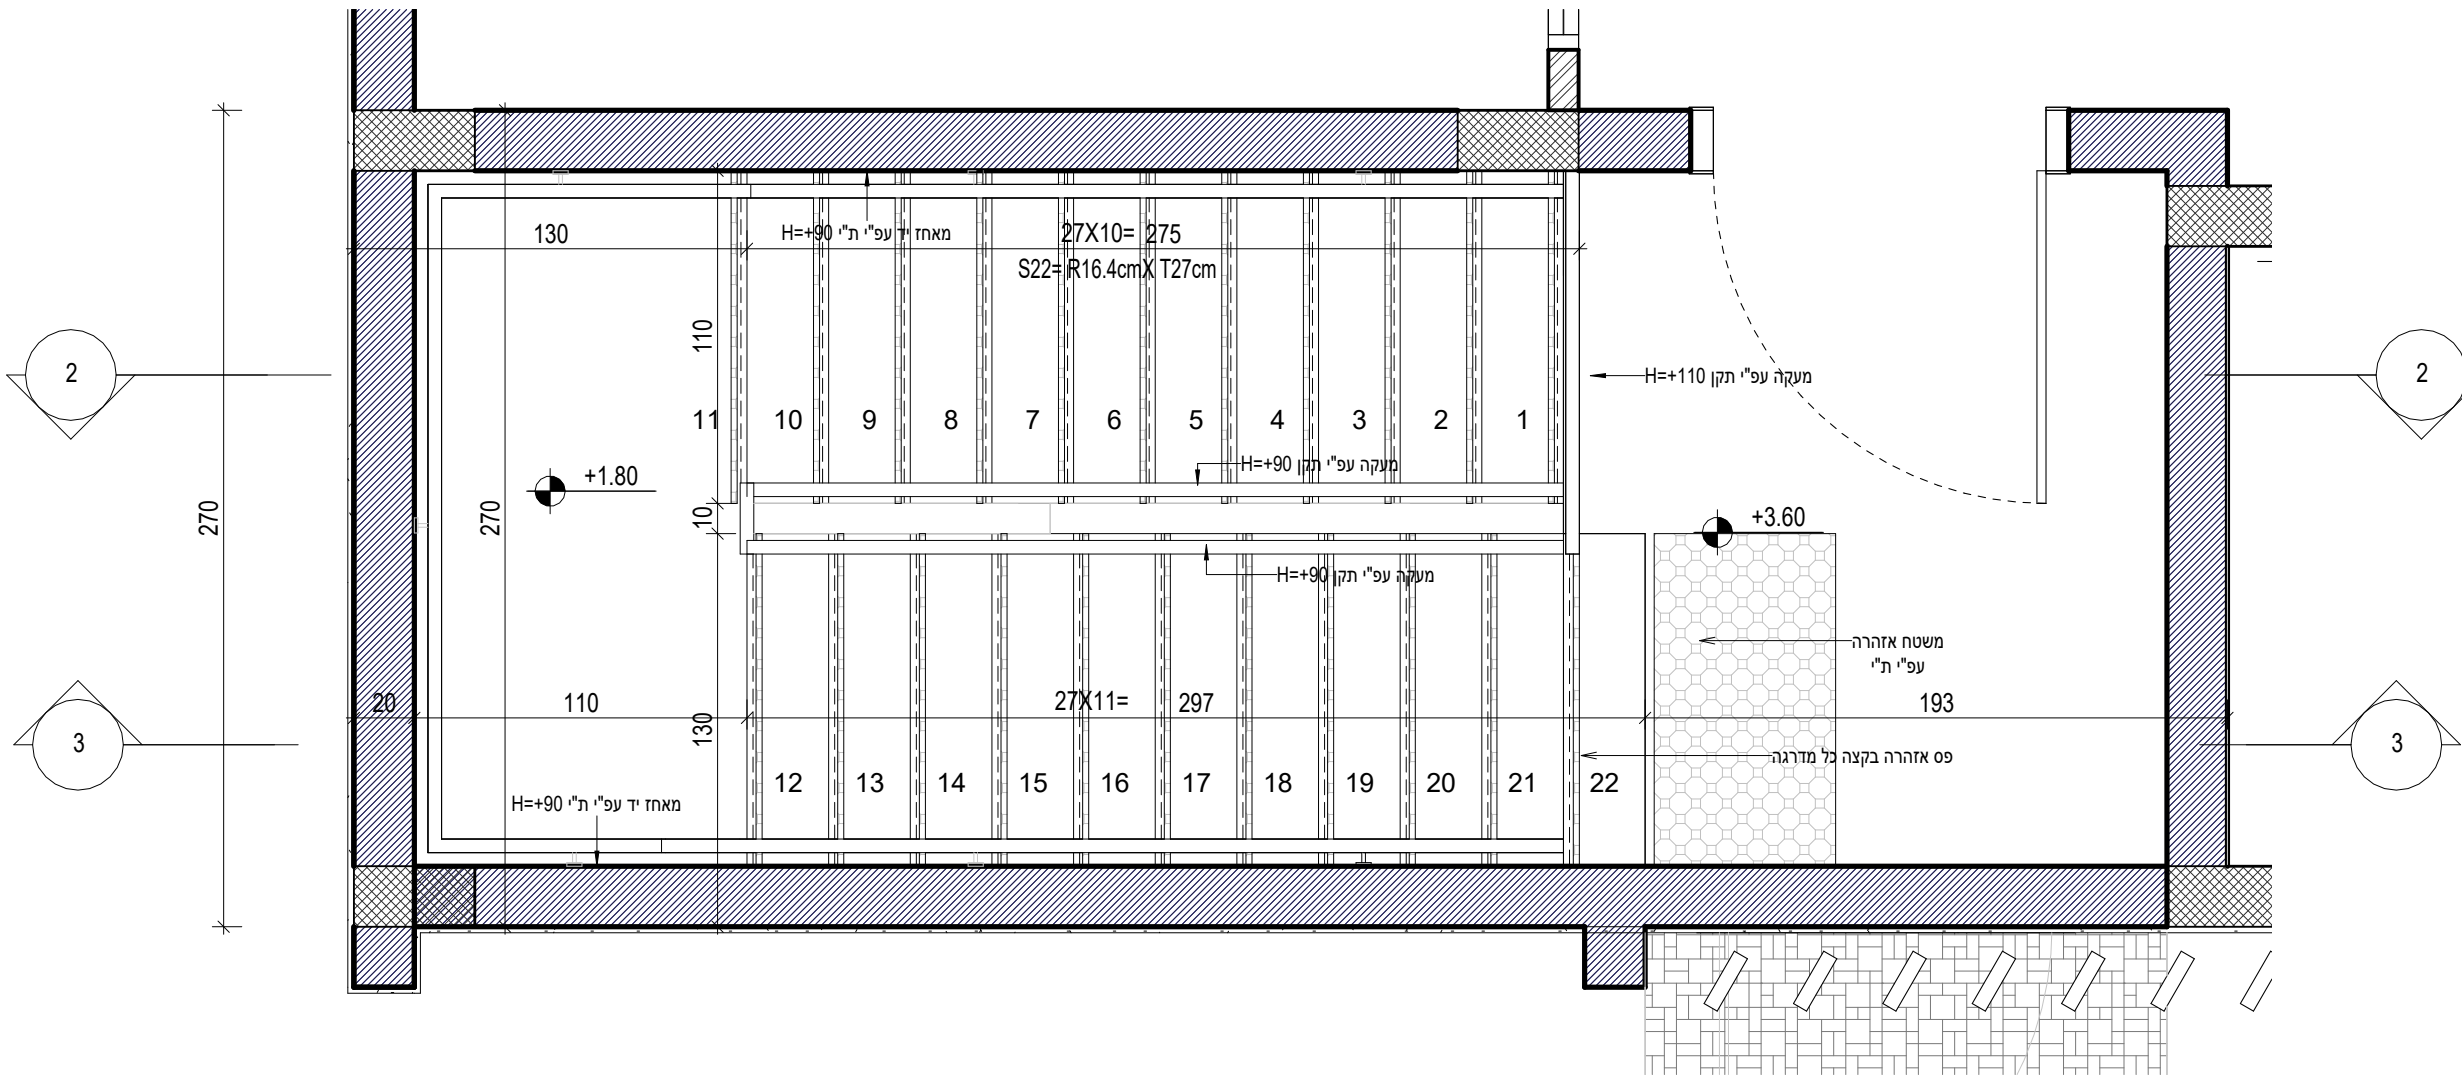

תכנית מדרגות_קומה א
1:25

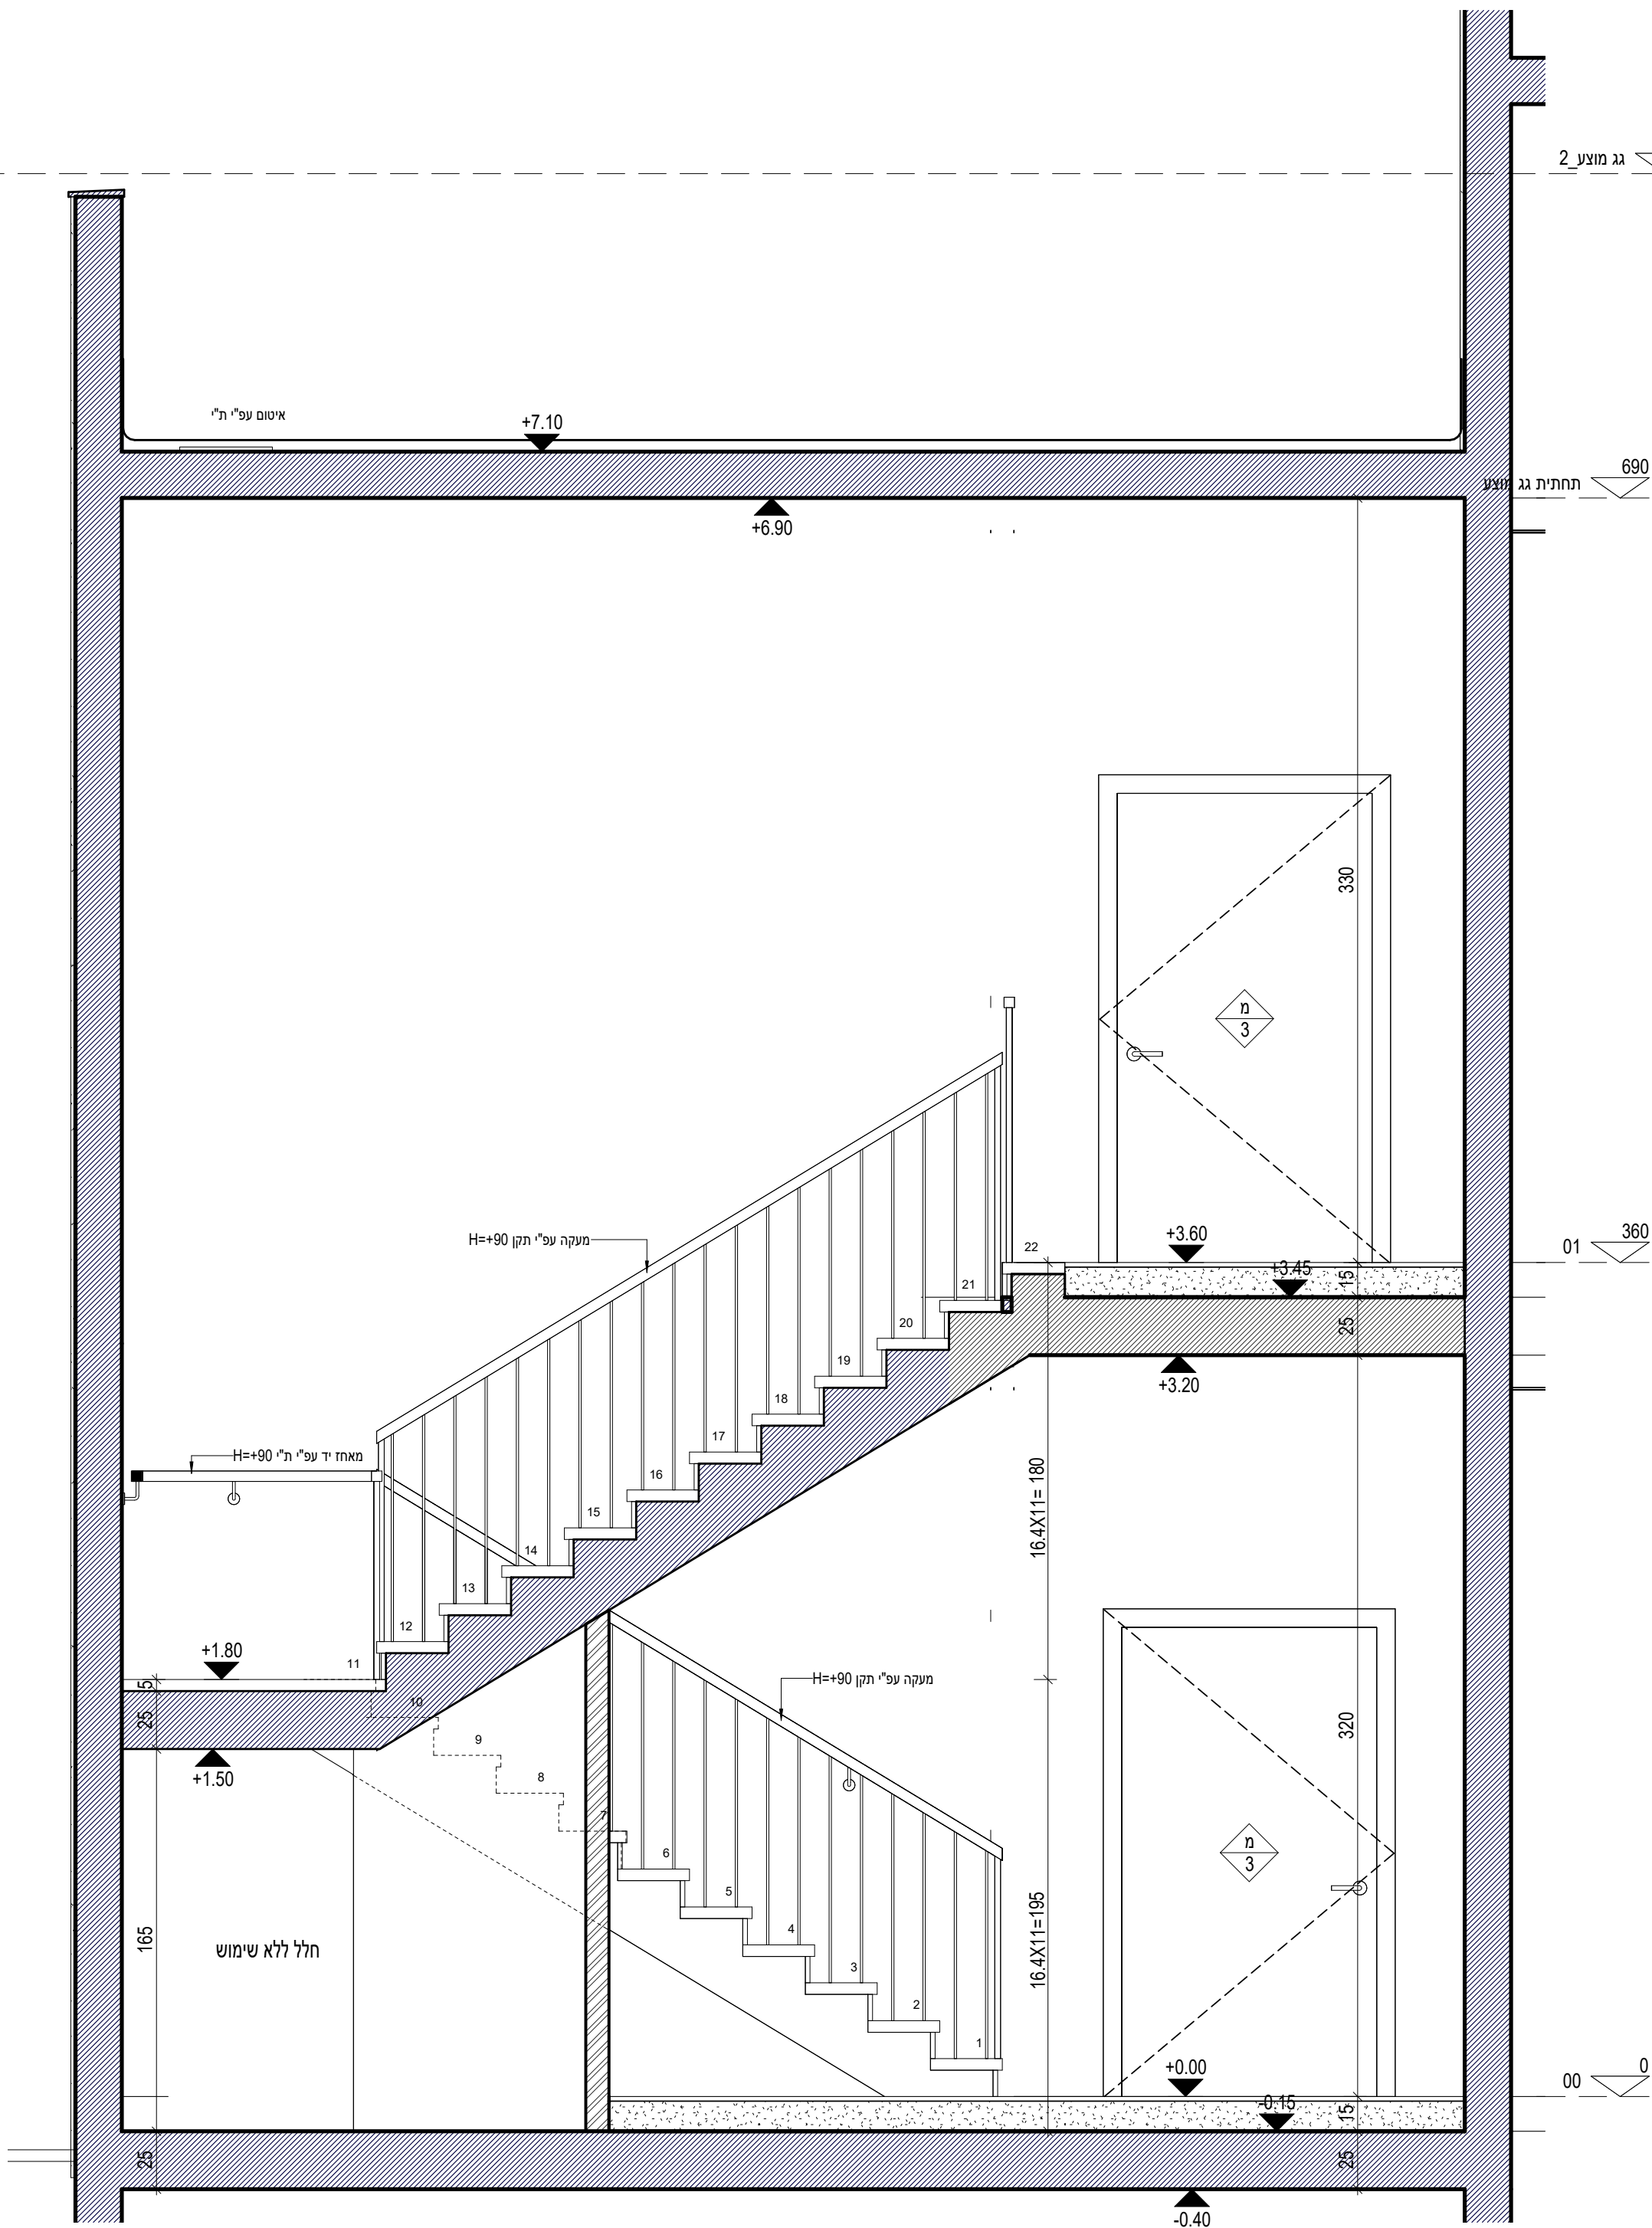

חתך מדרגות 2
1:25

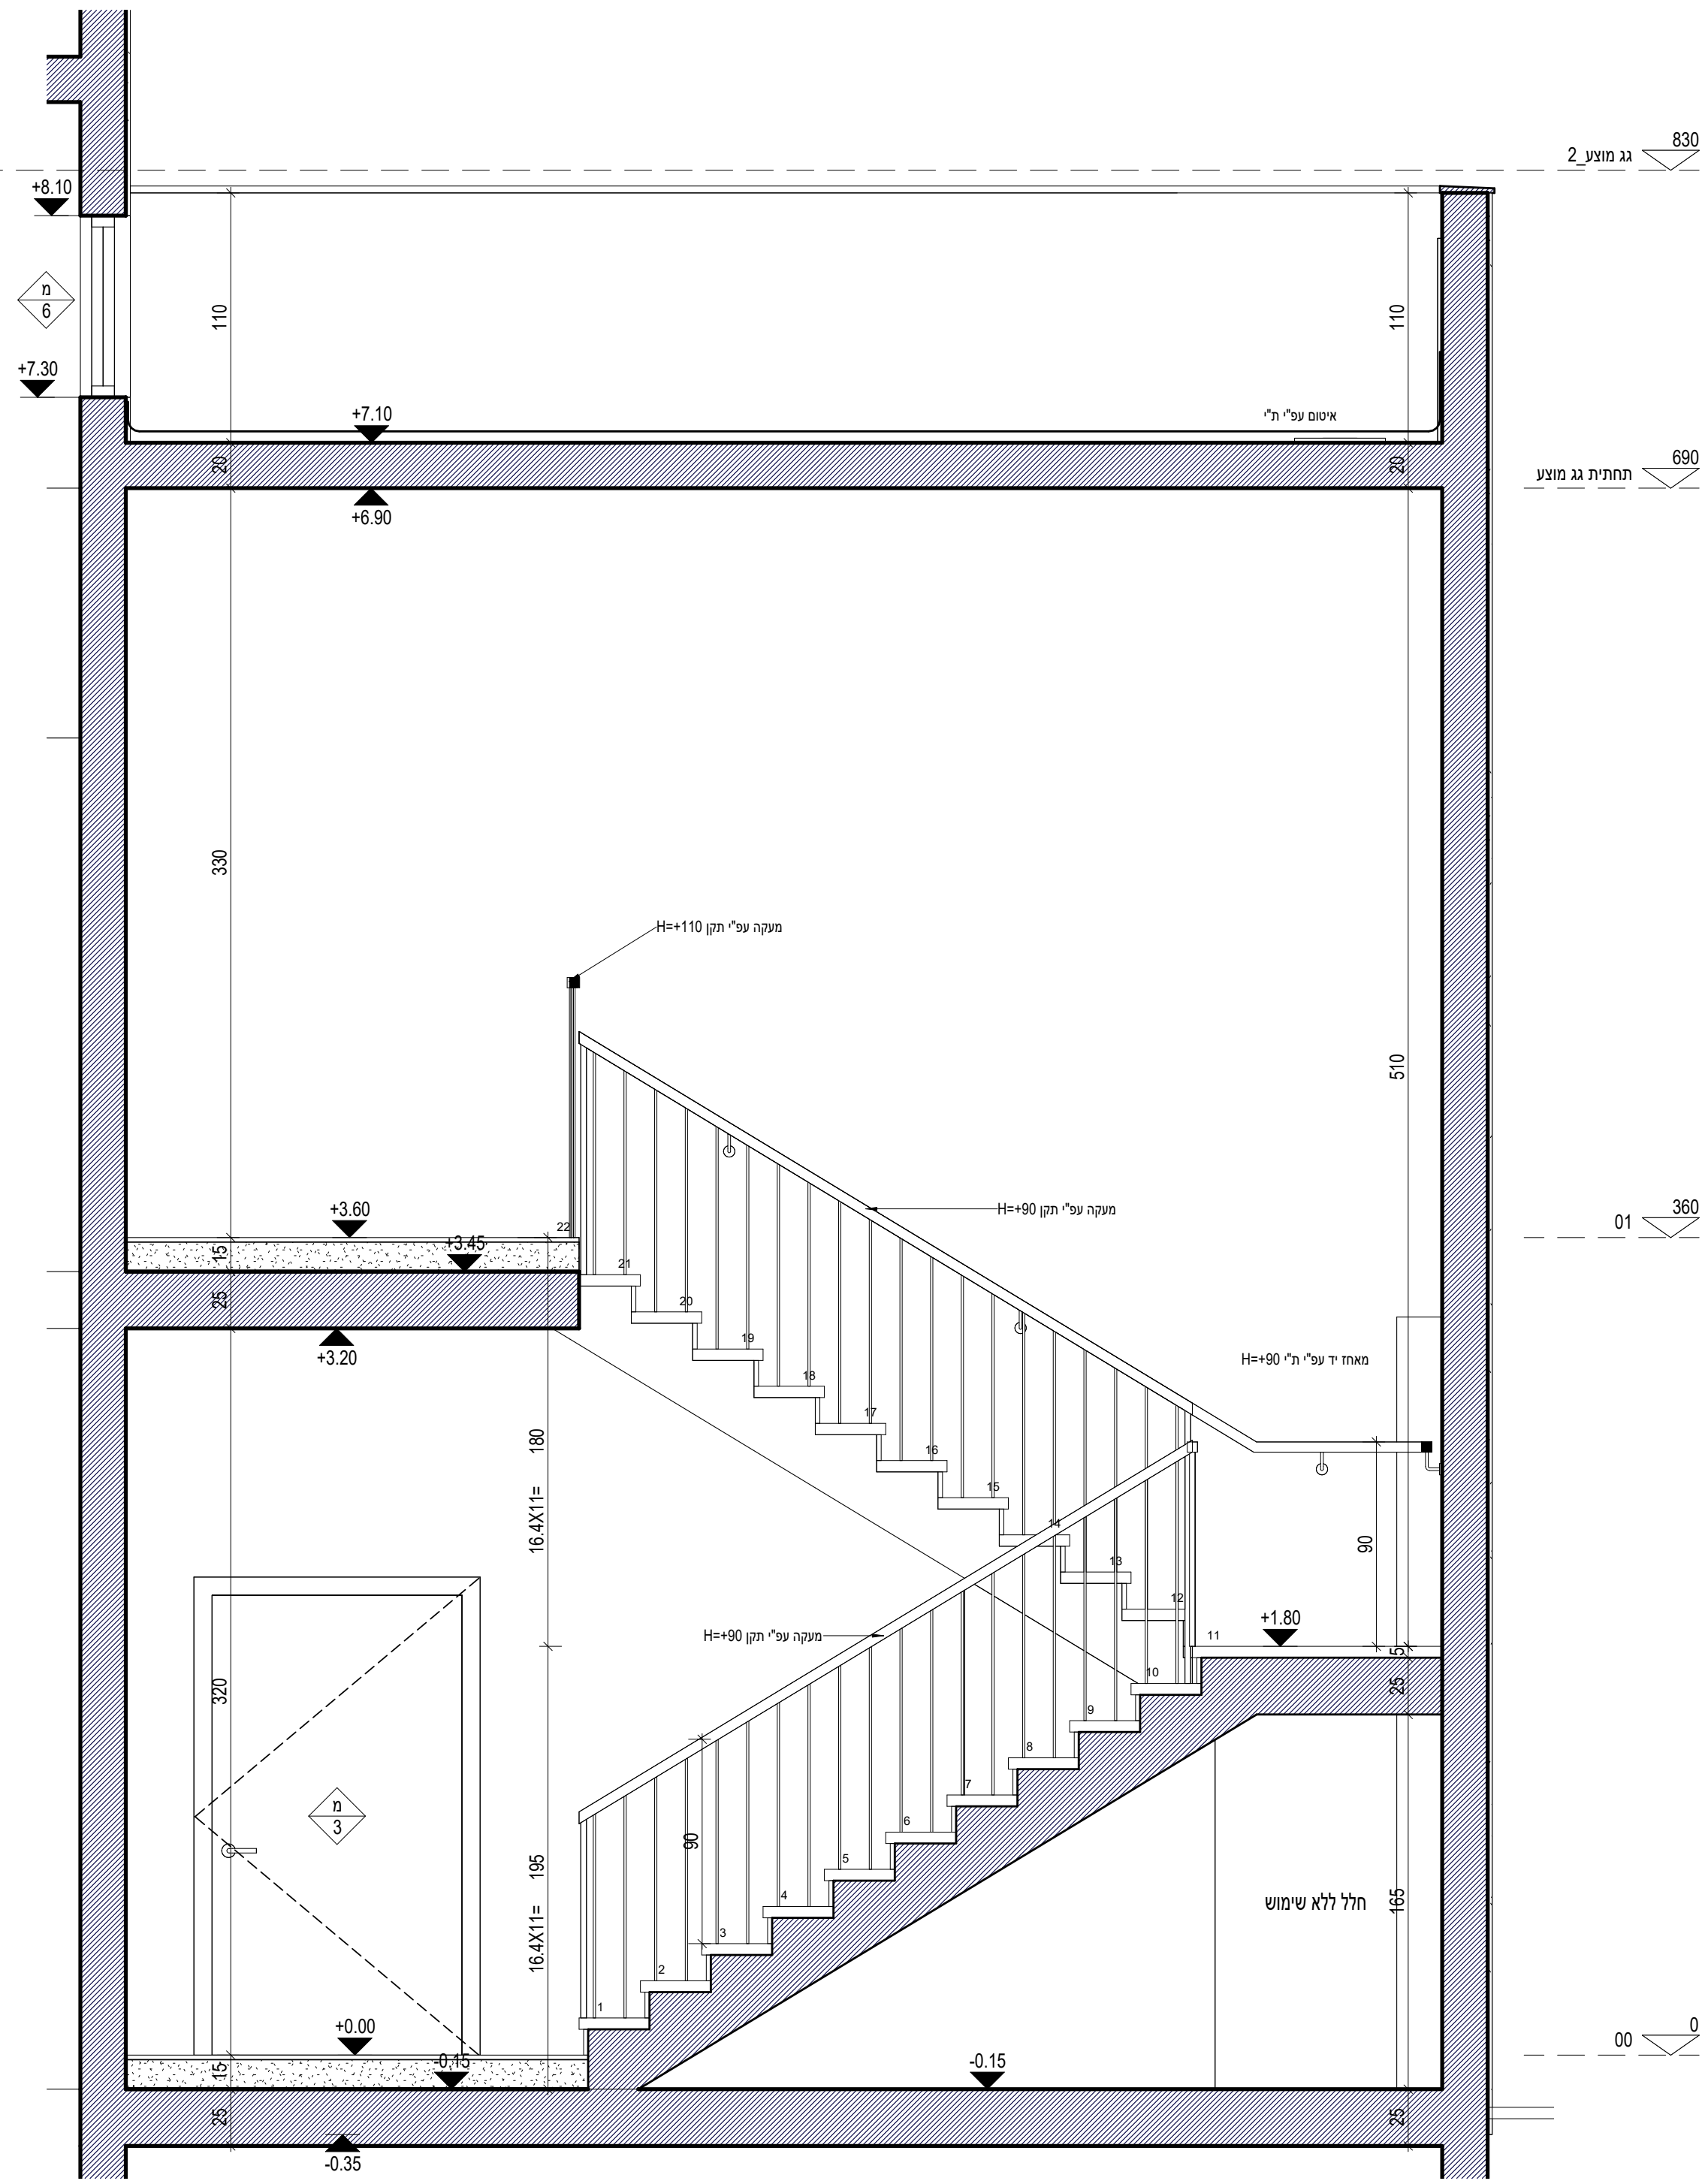

חתך מדרגות 1
1:25