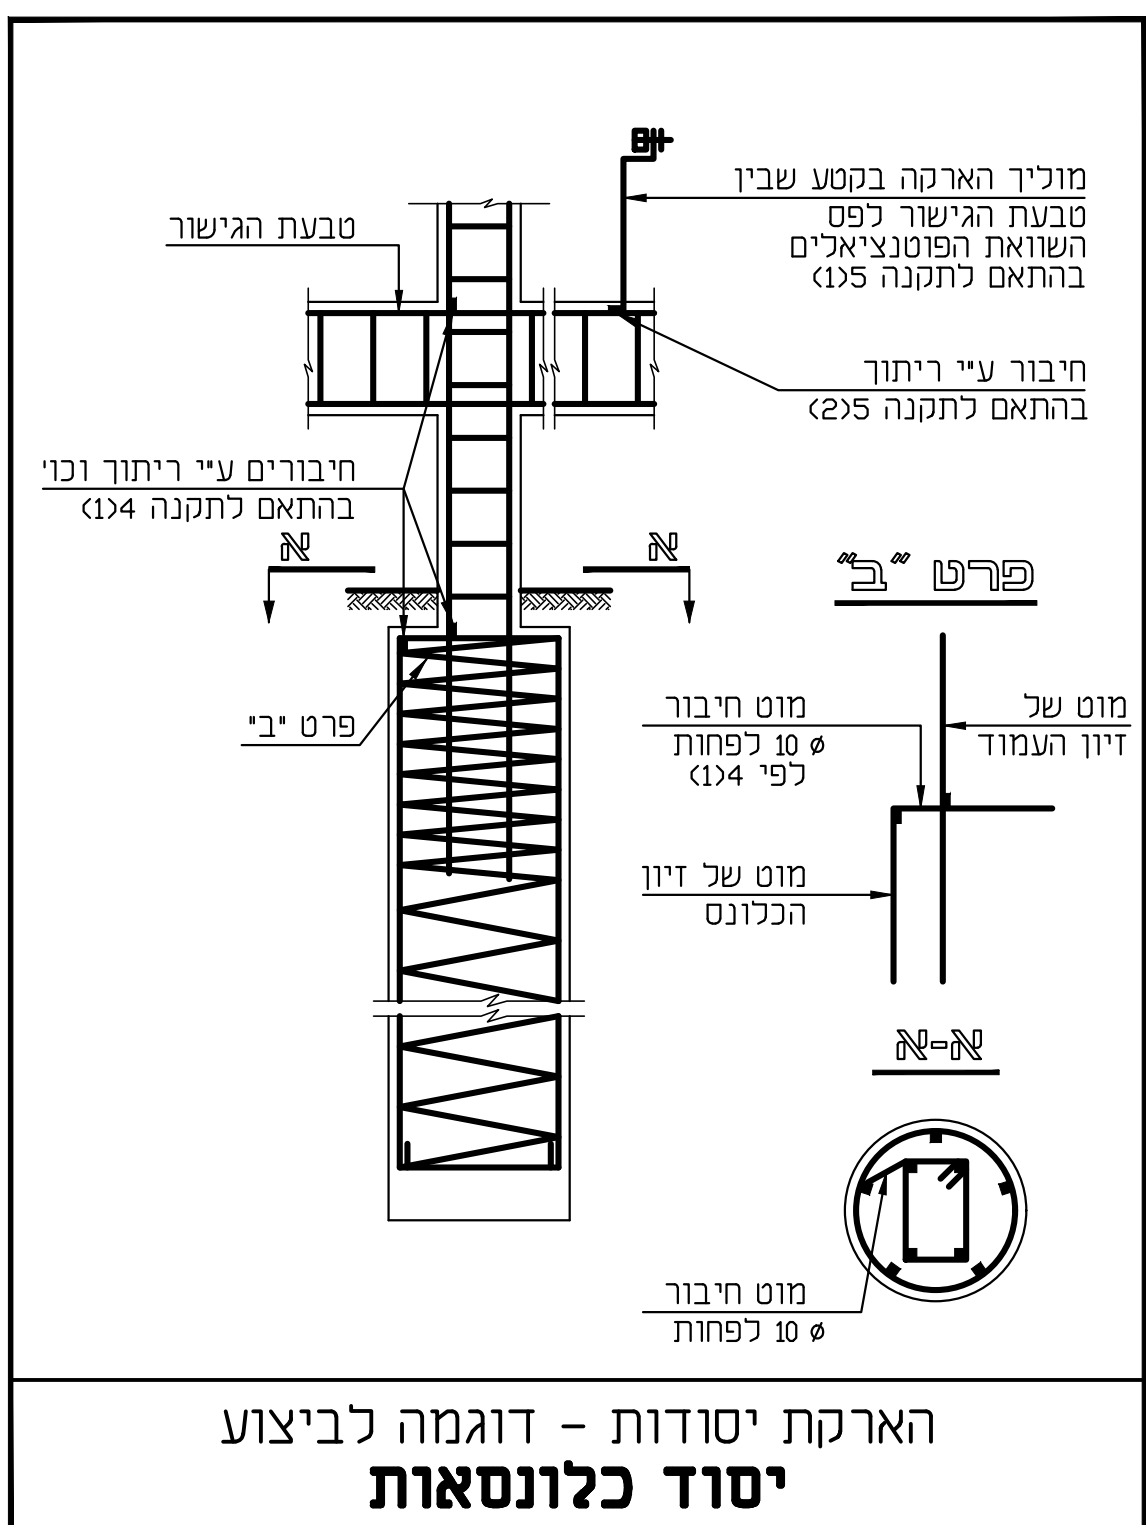
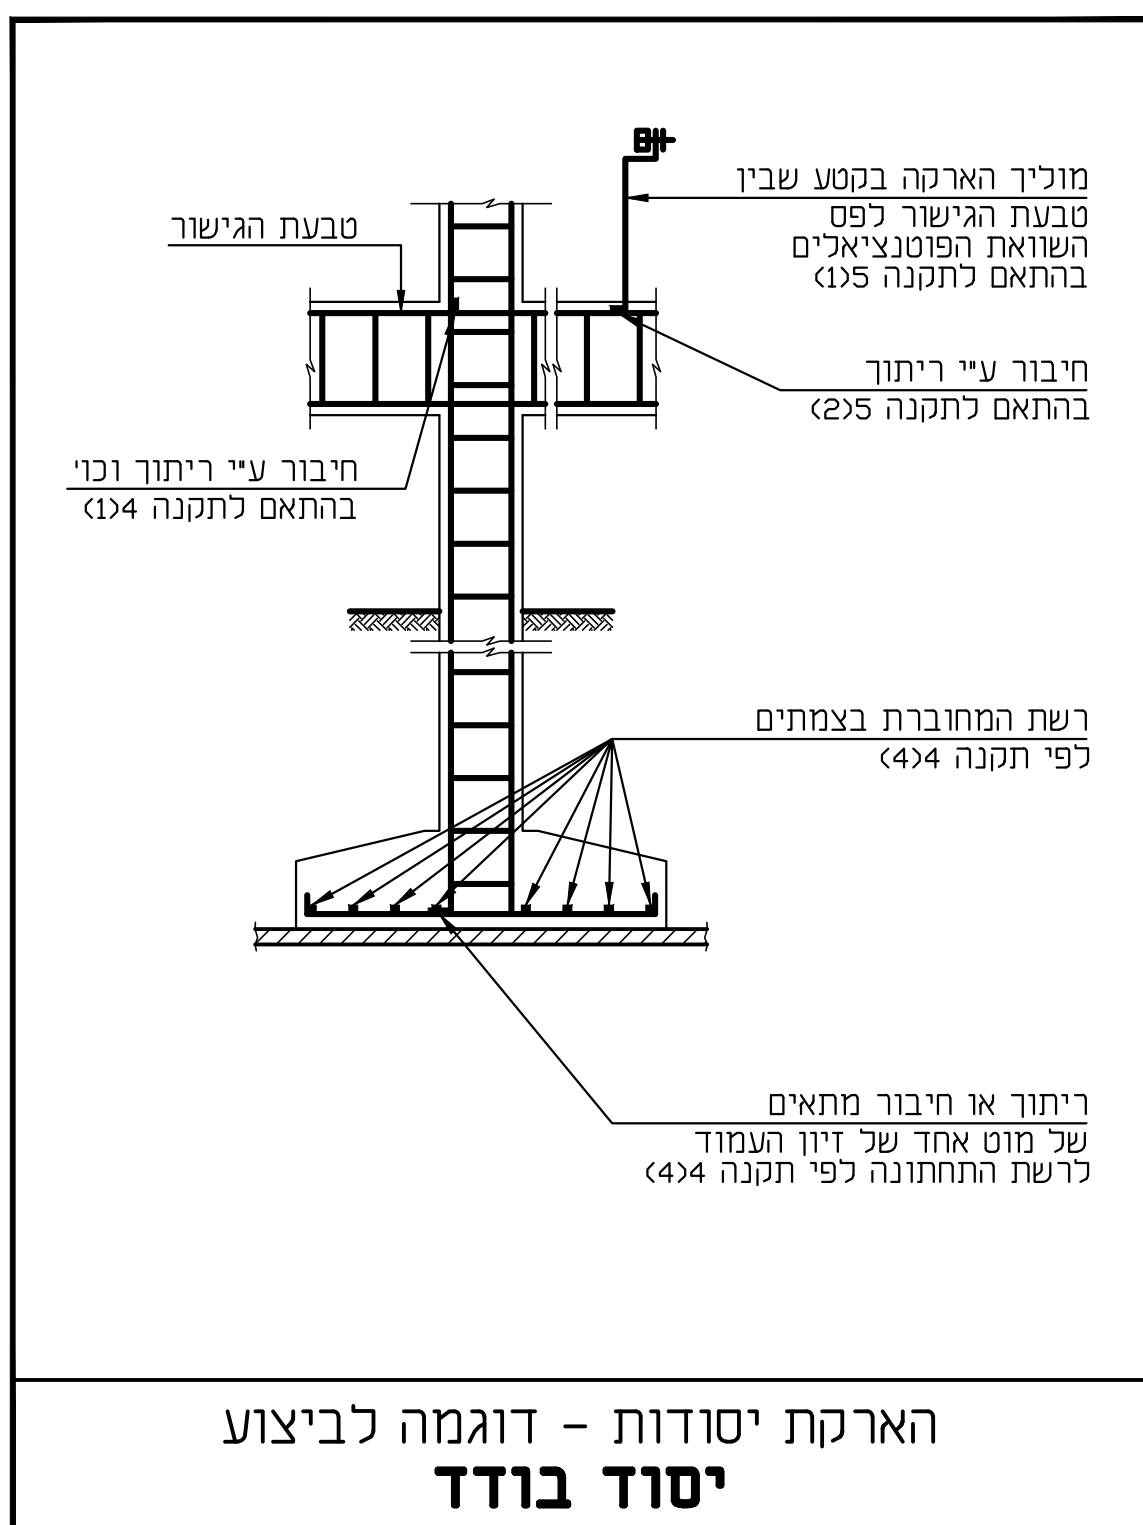
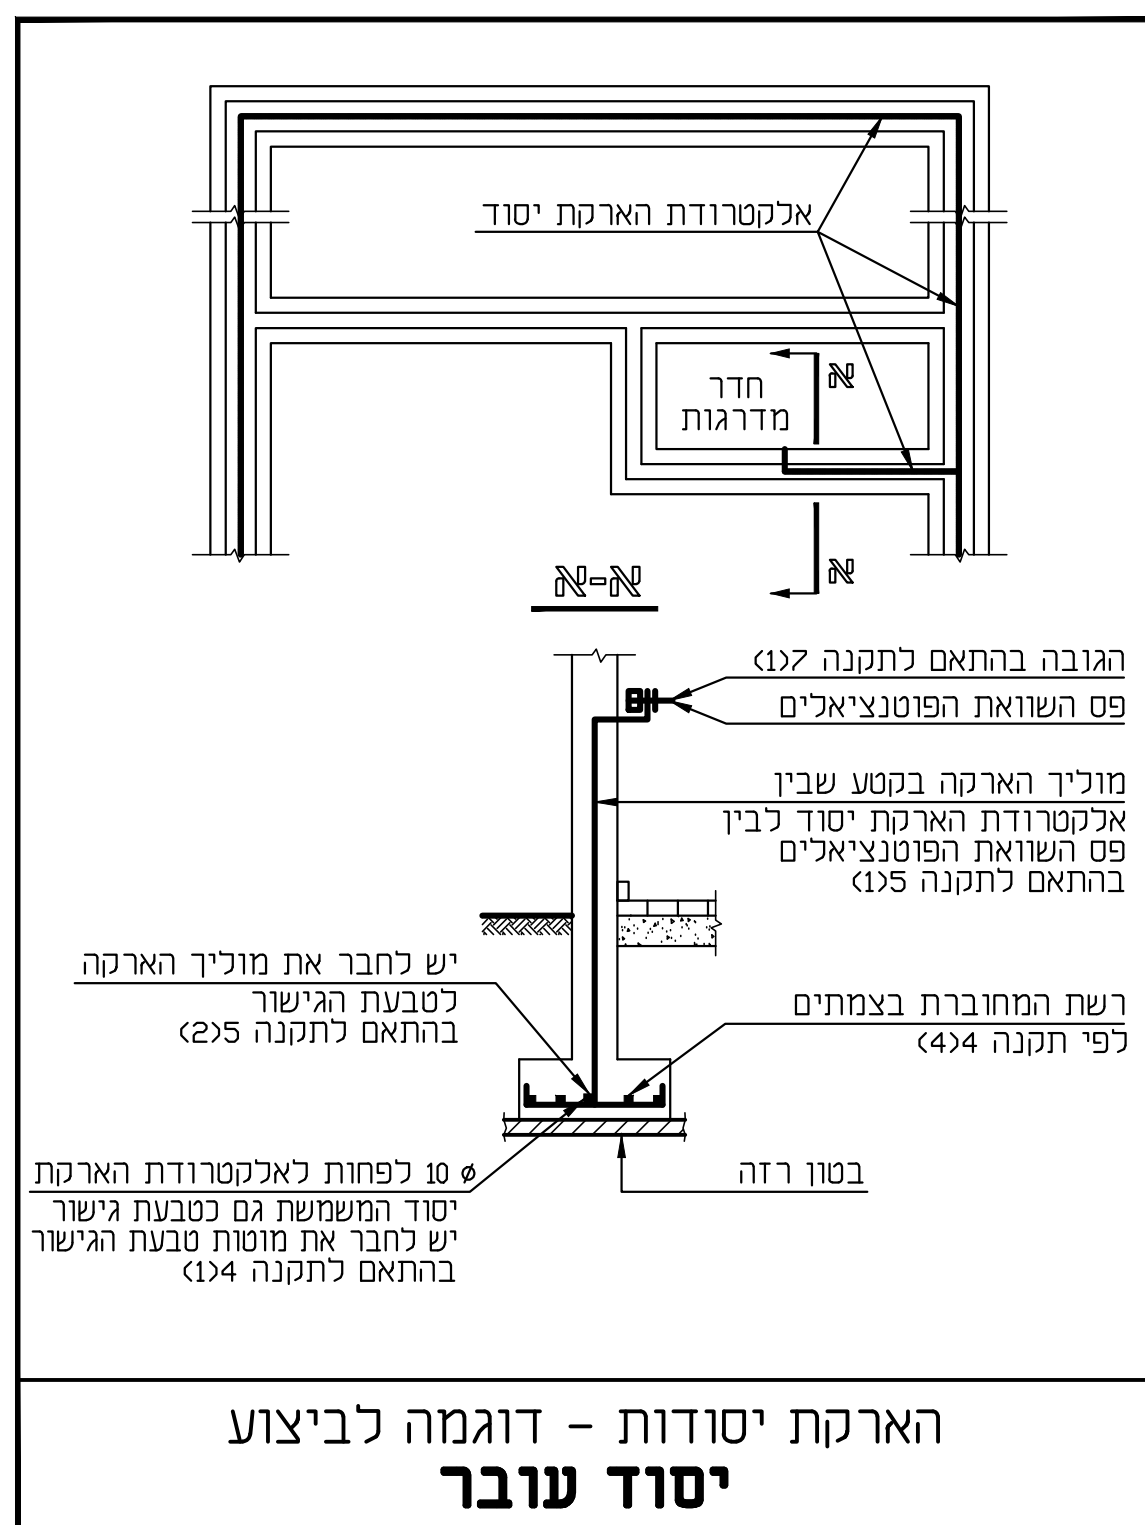
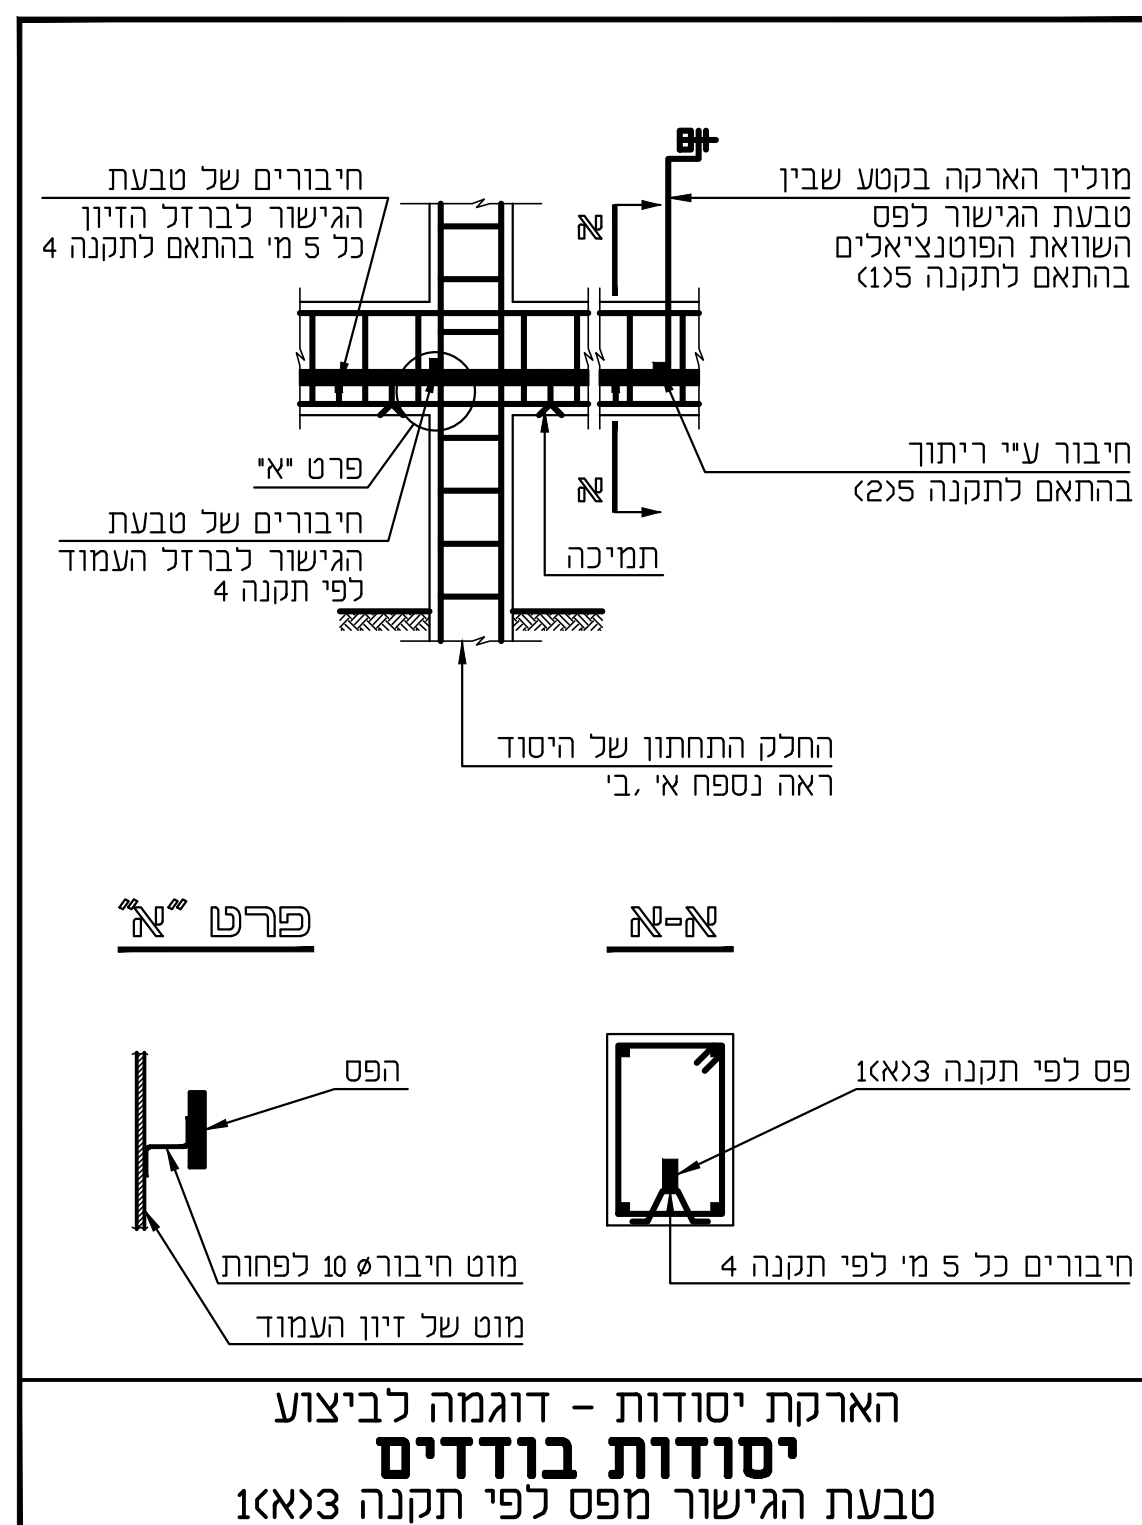
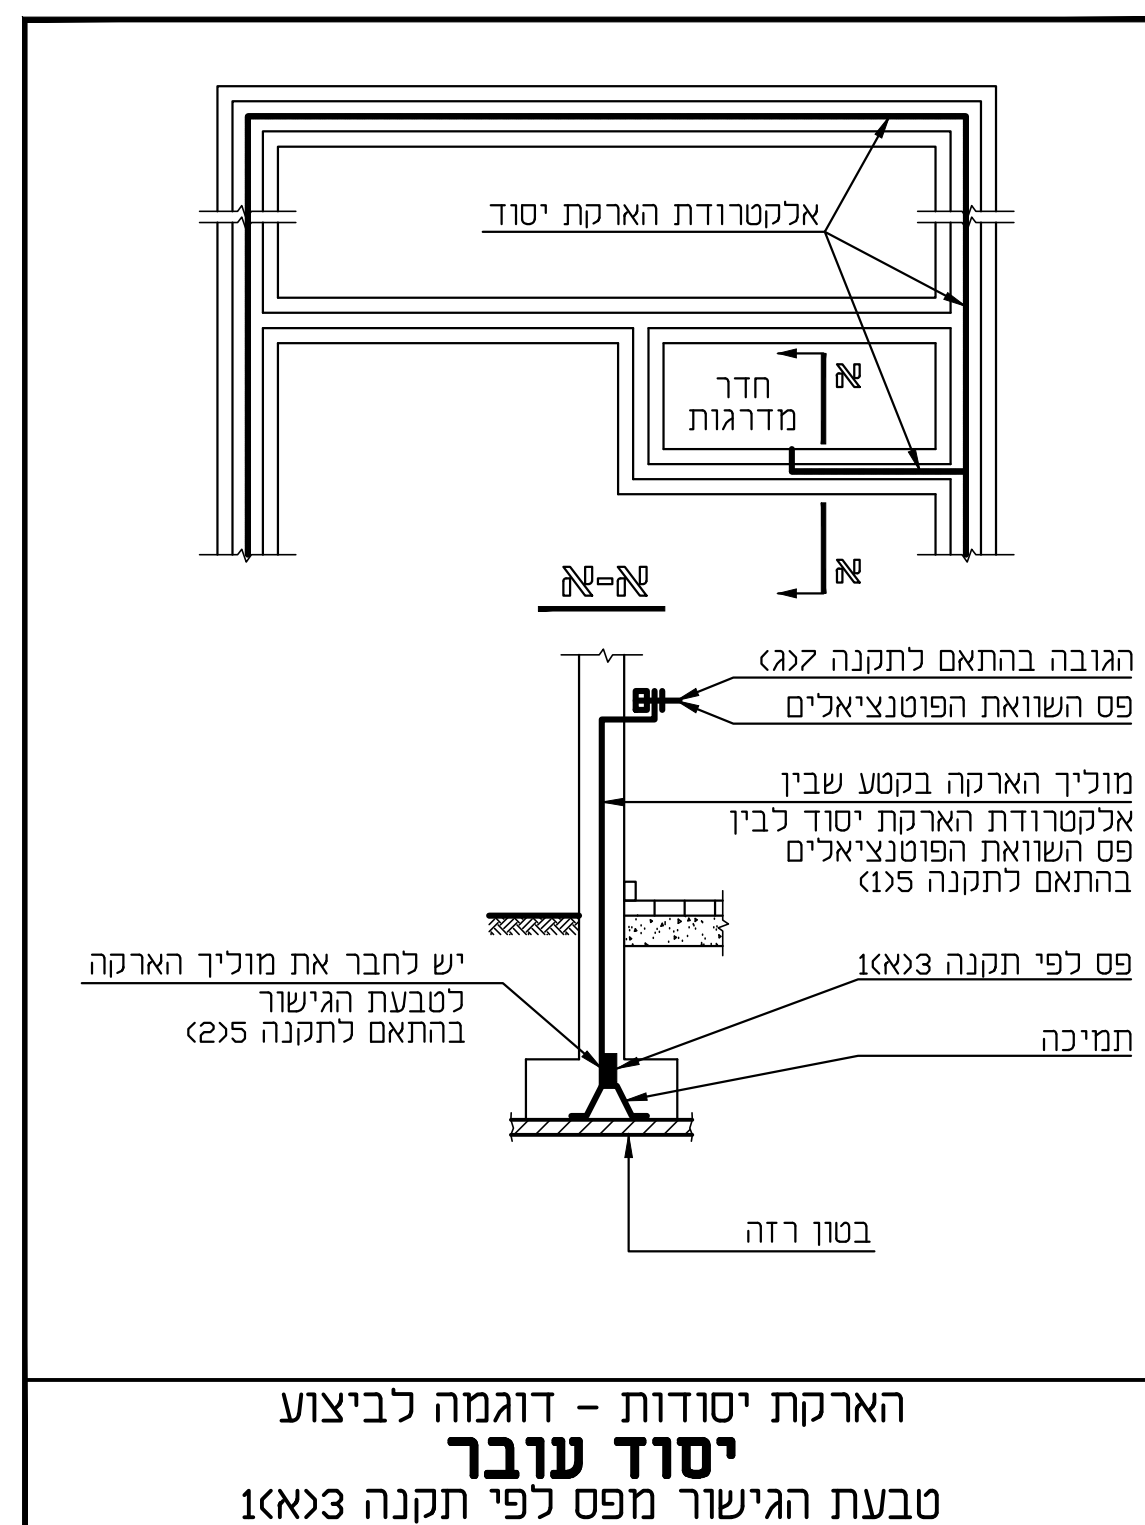
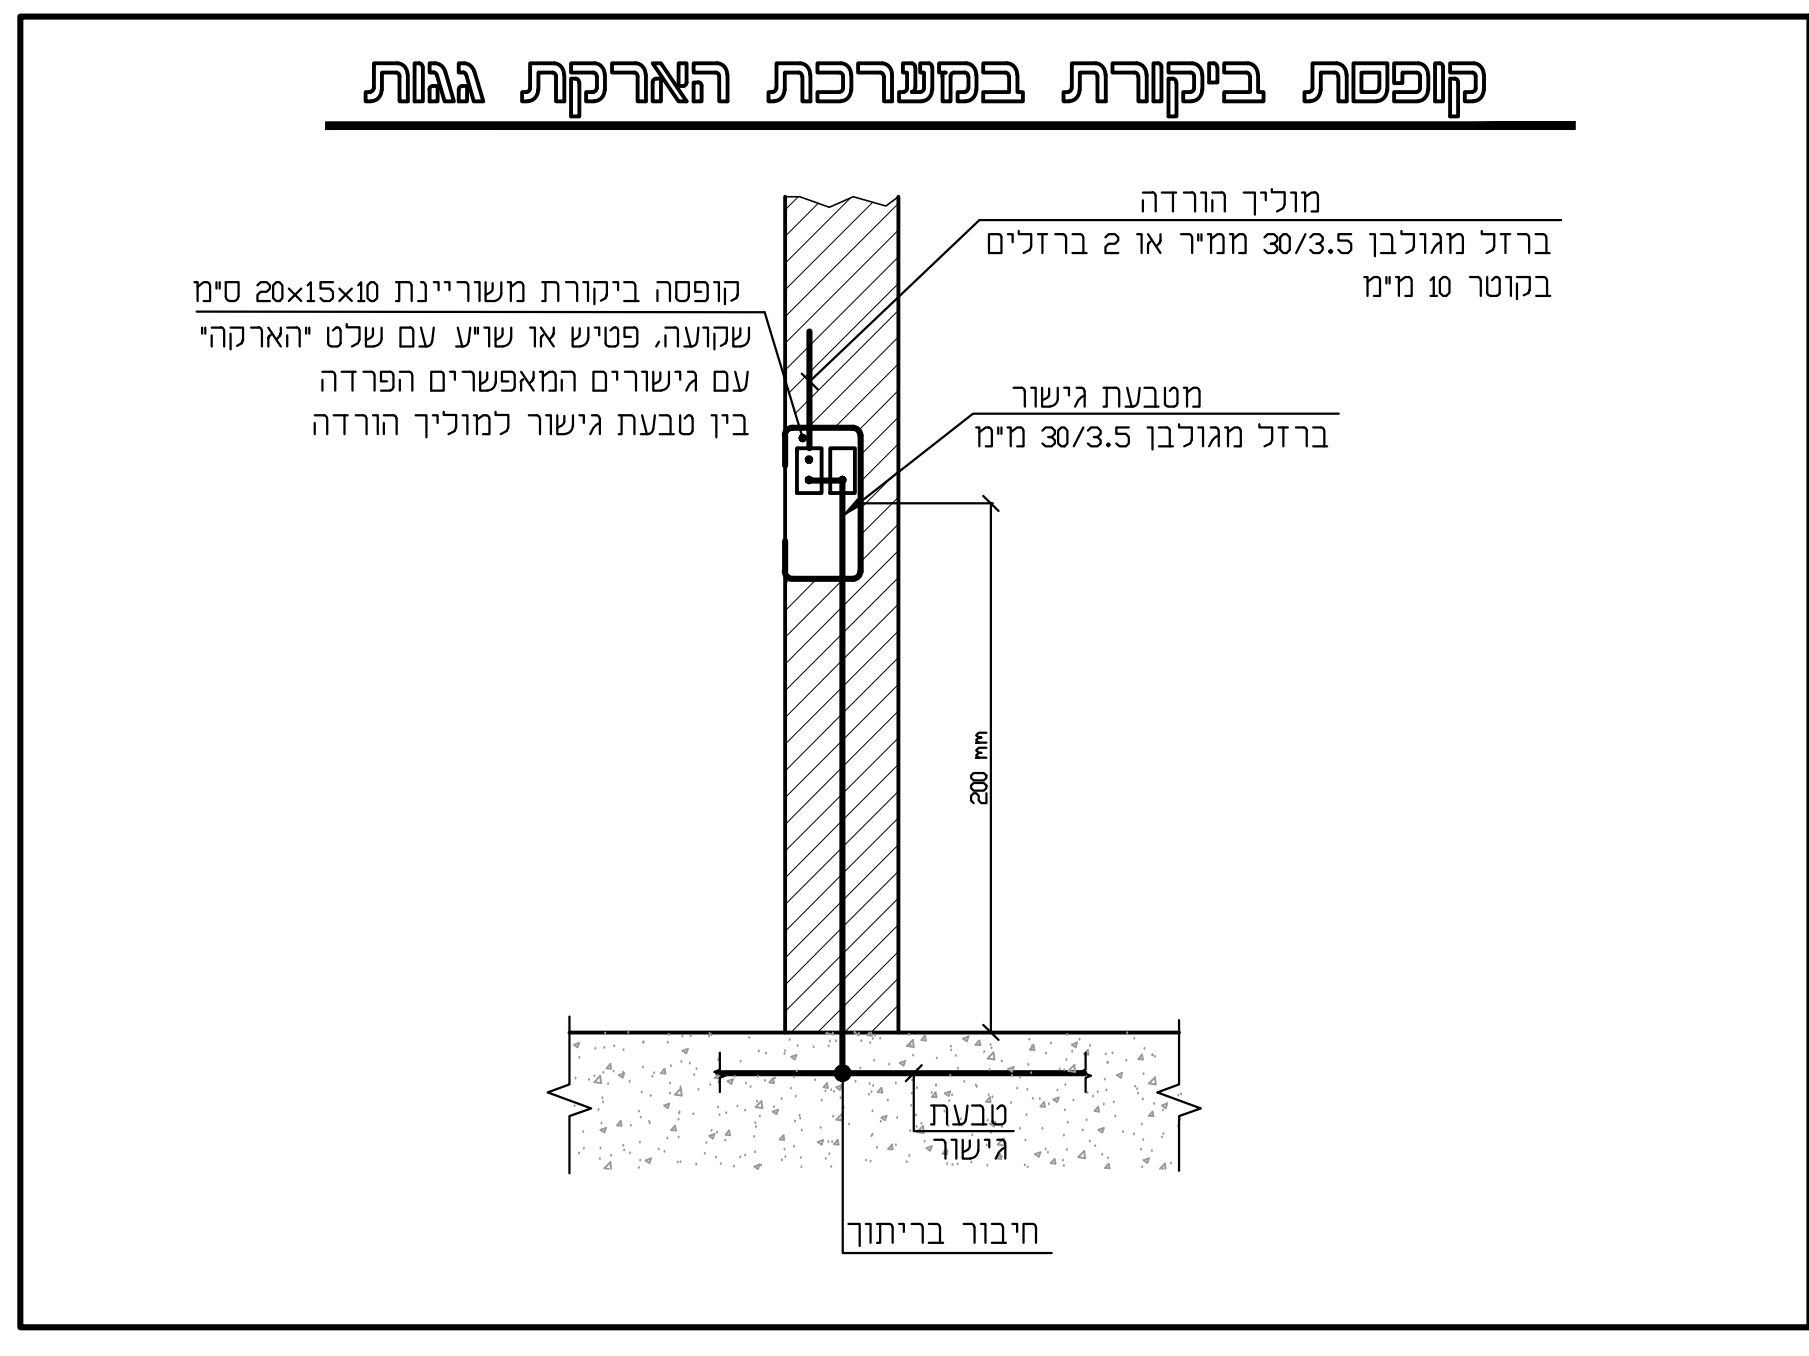
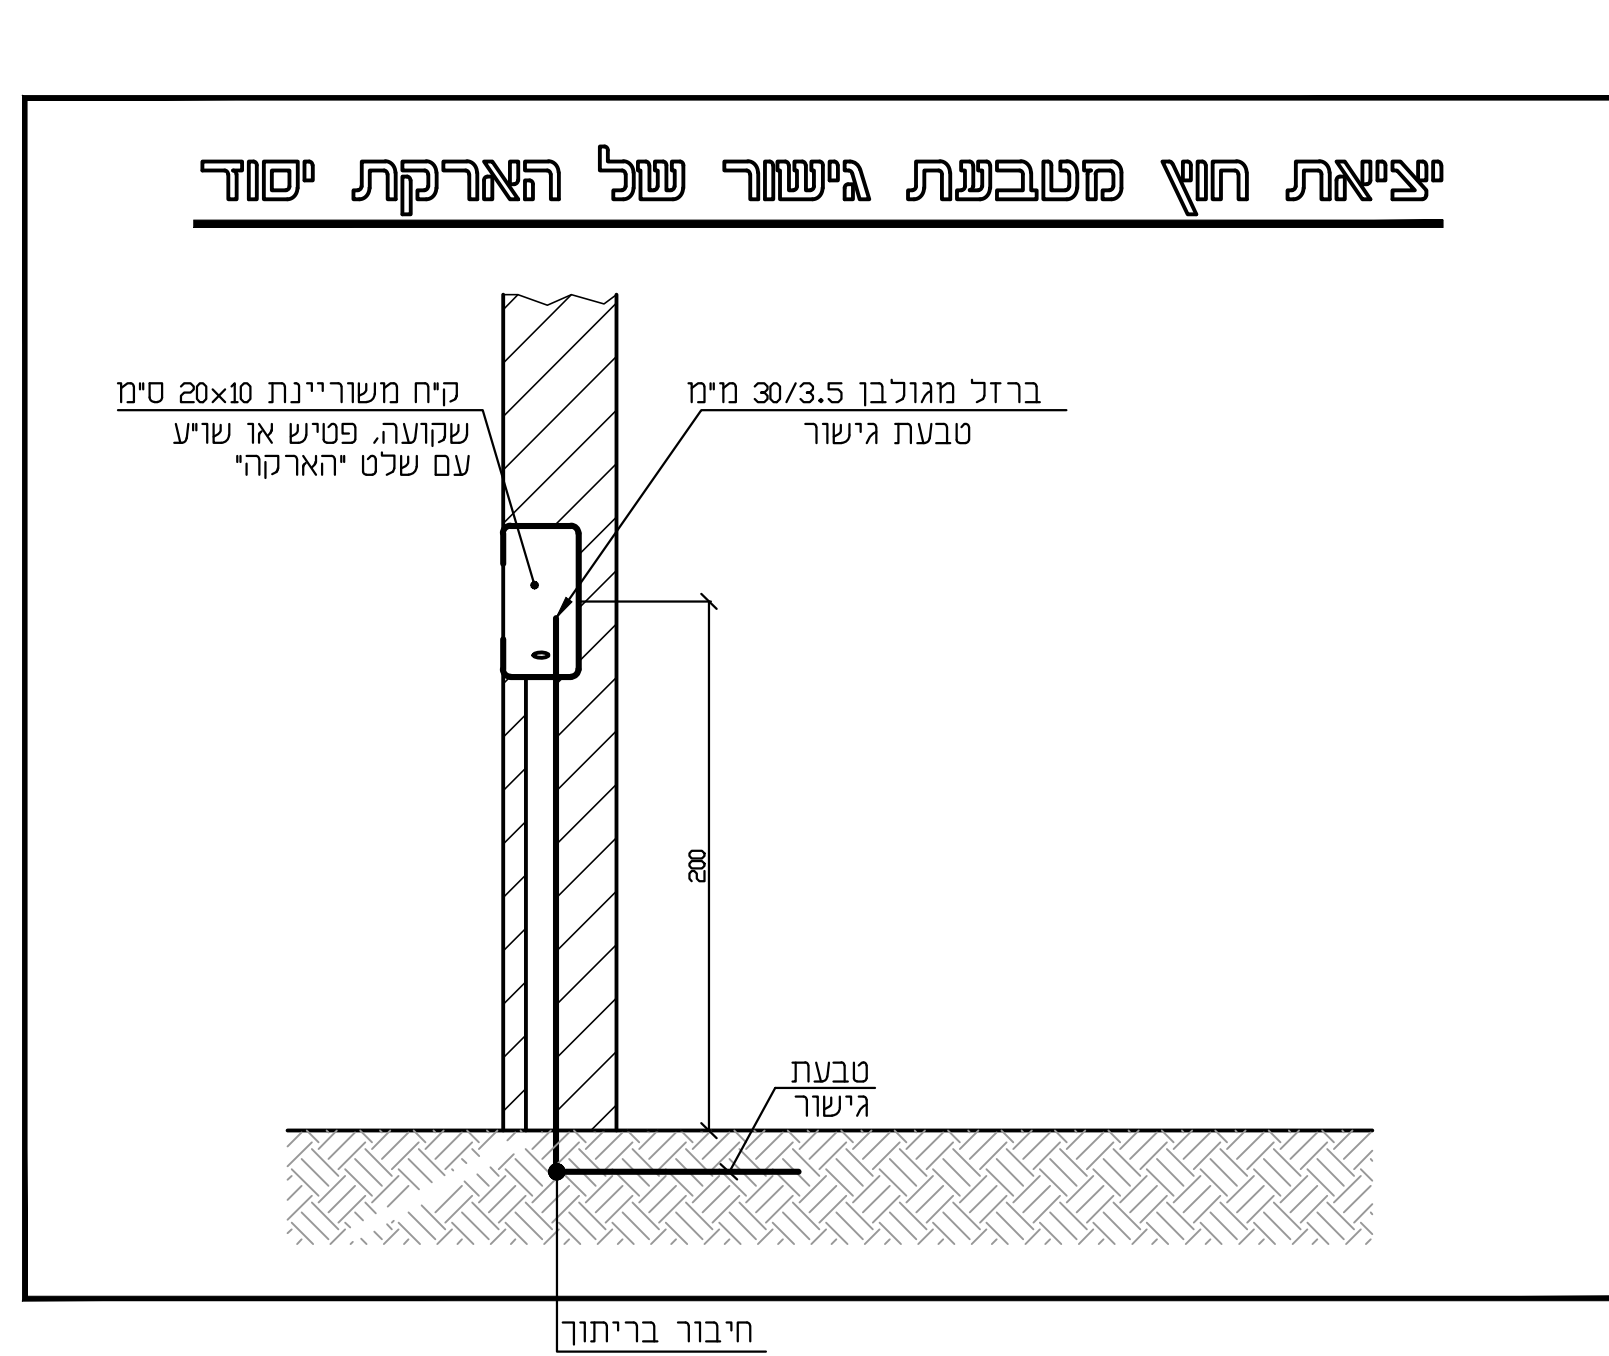
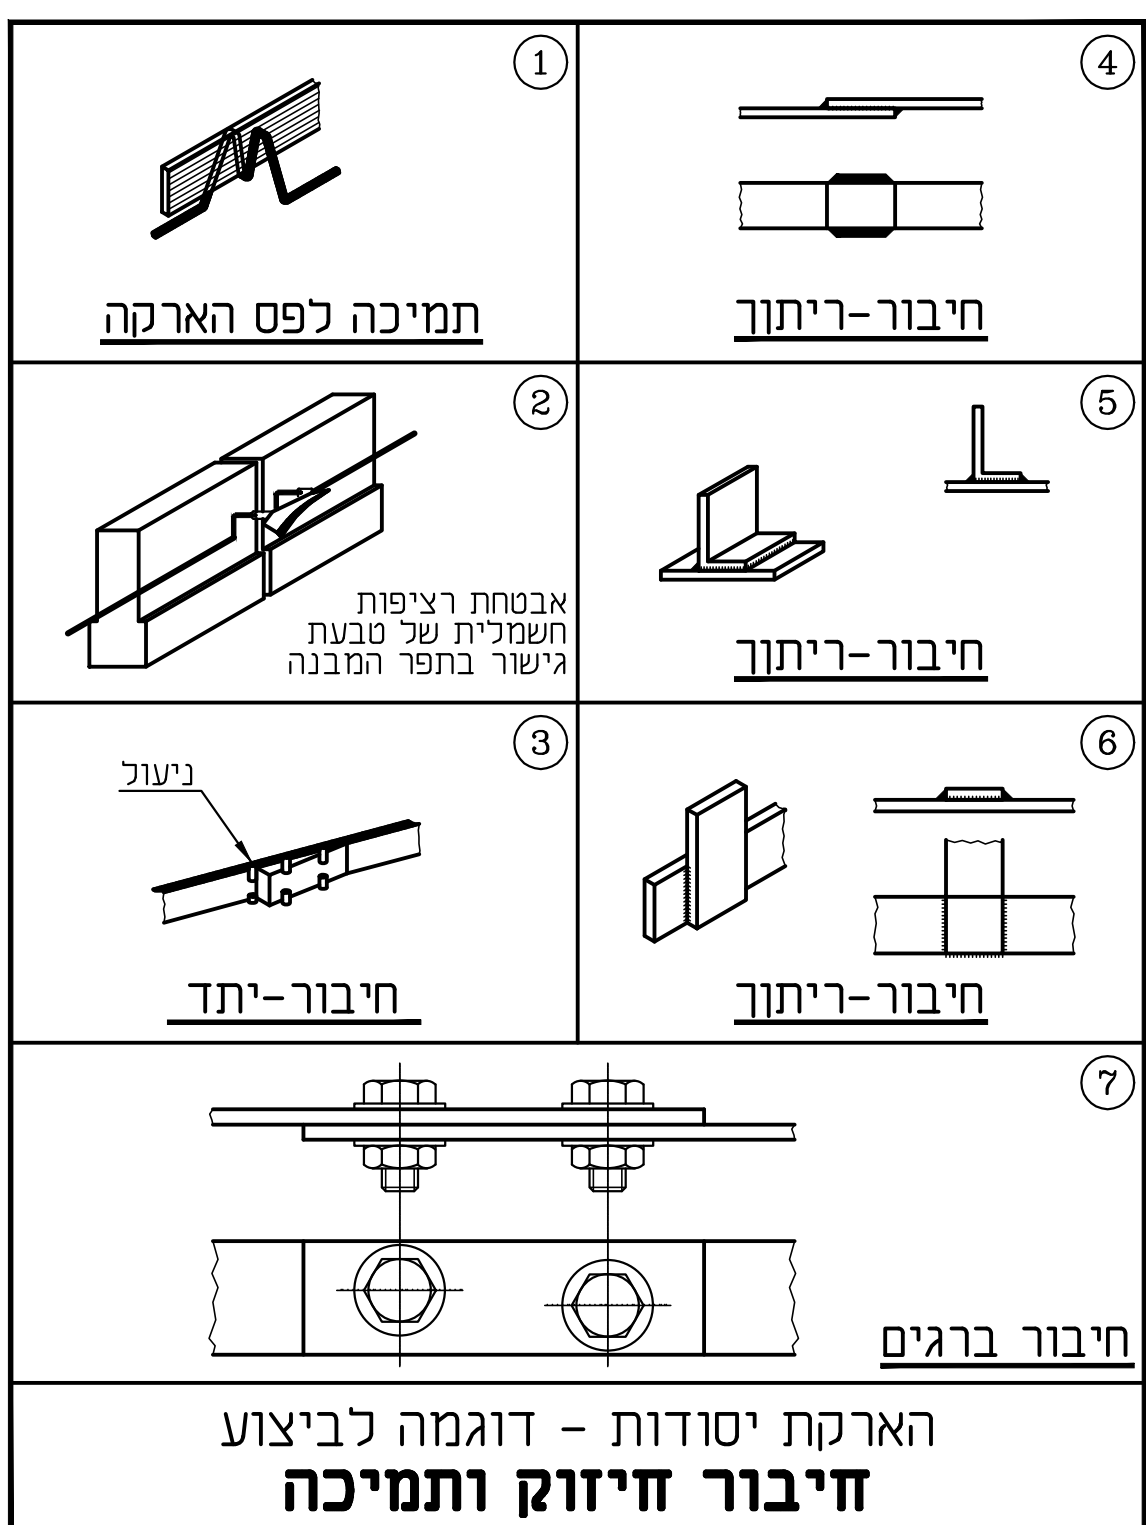
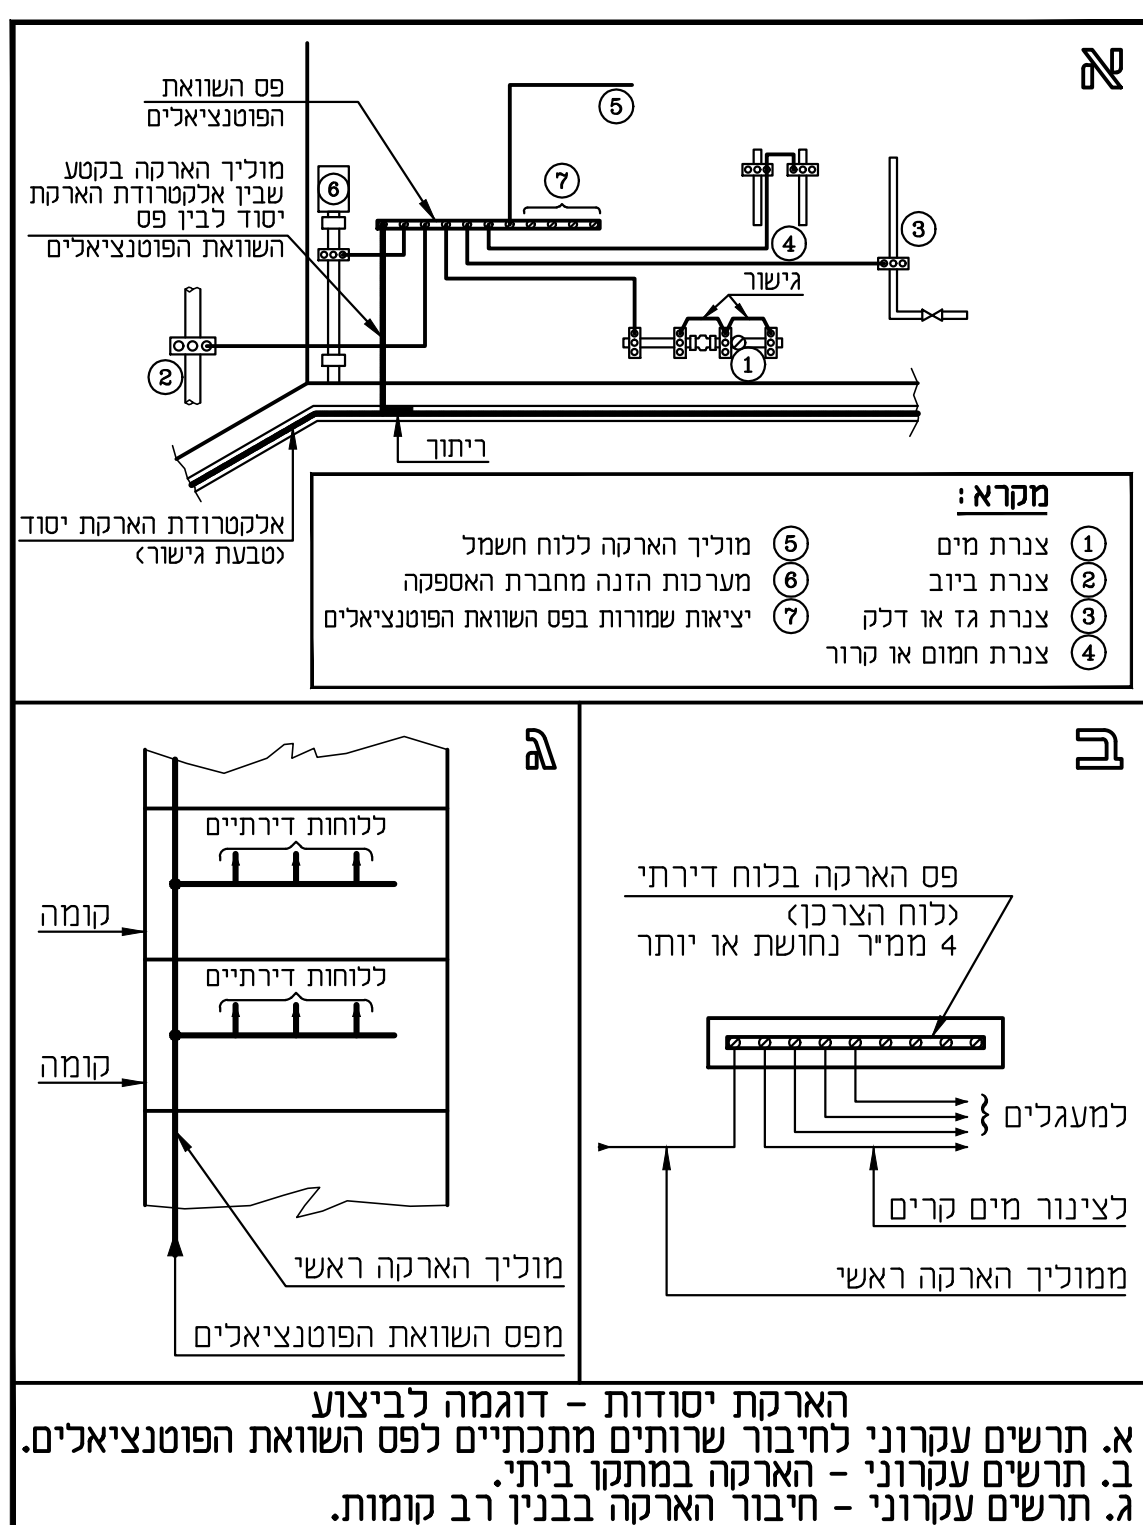
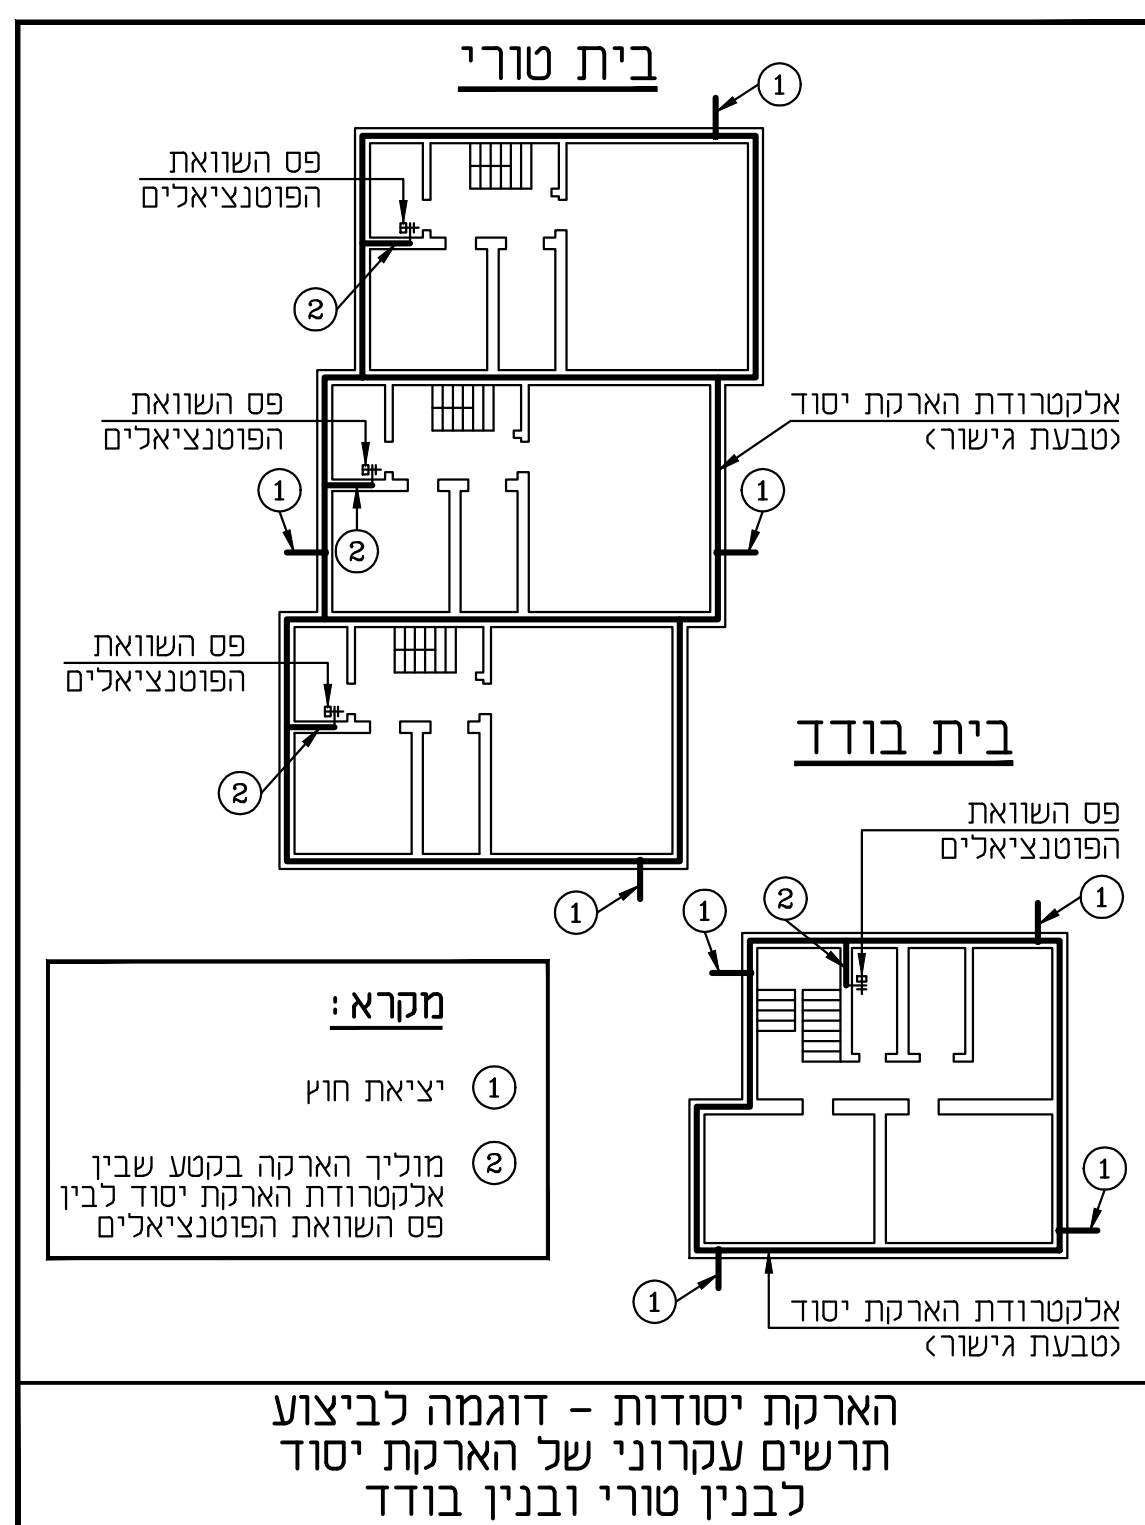
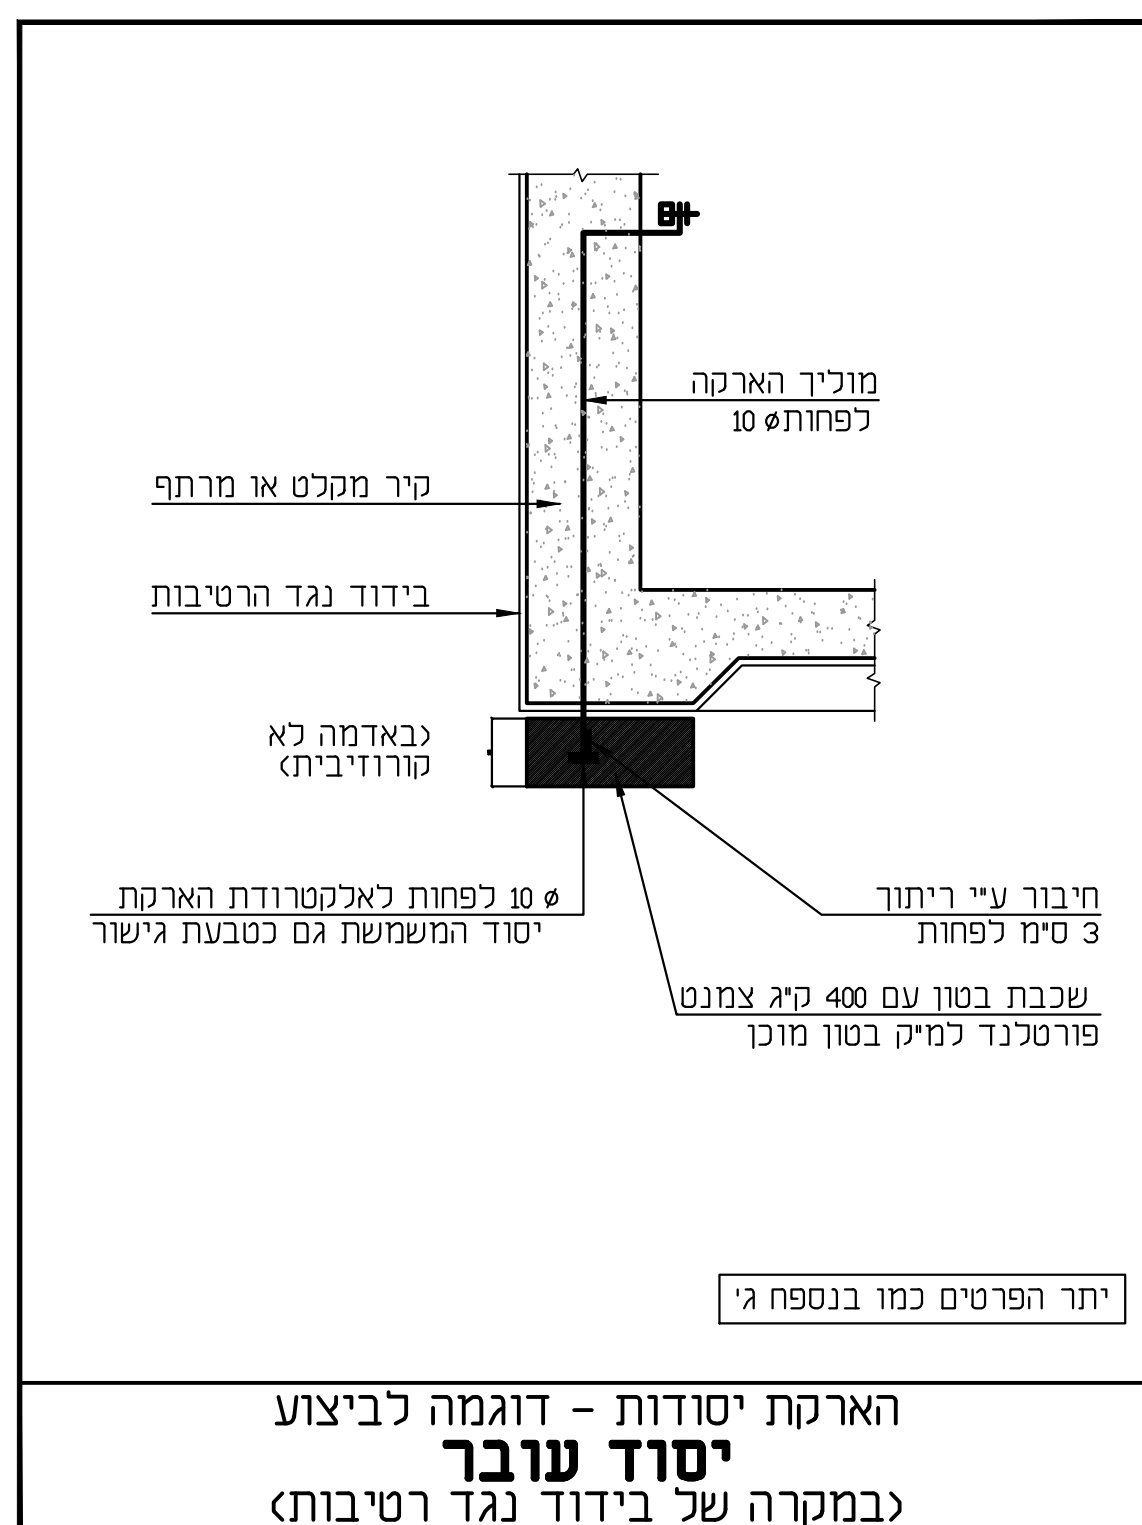
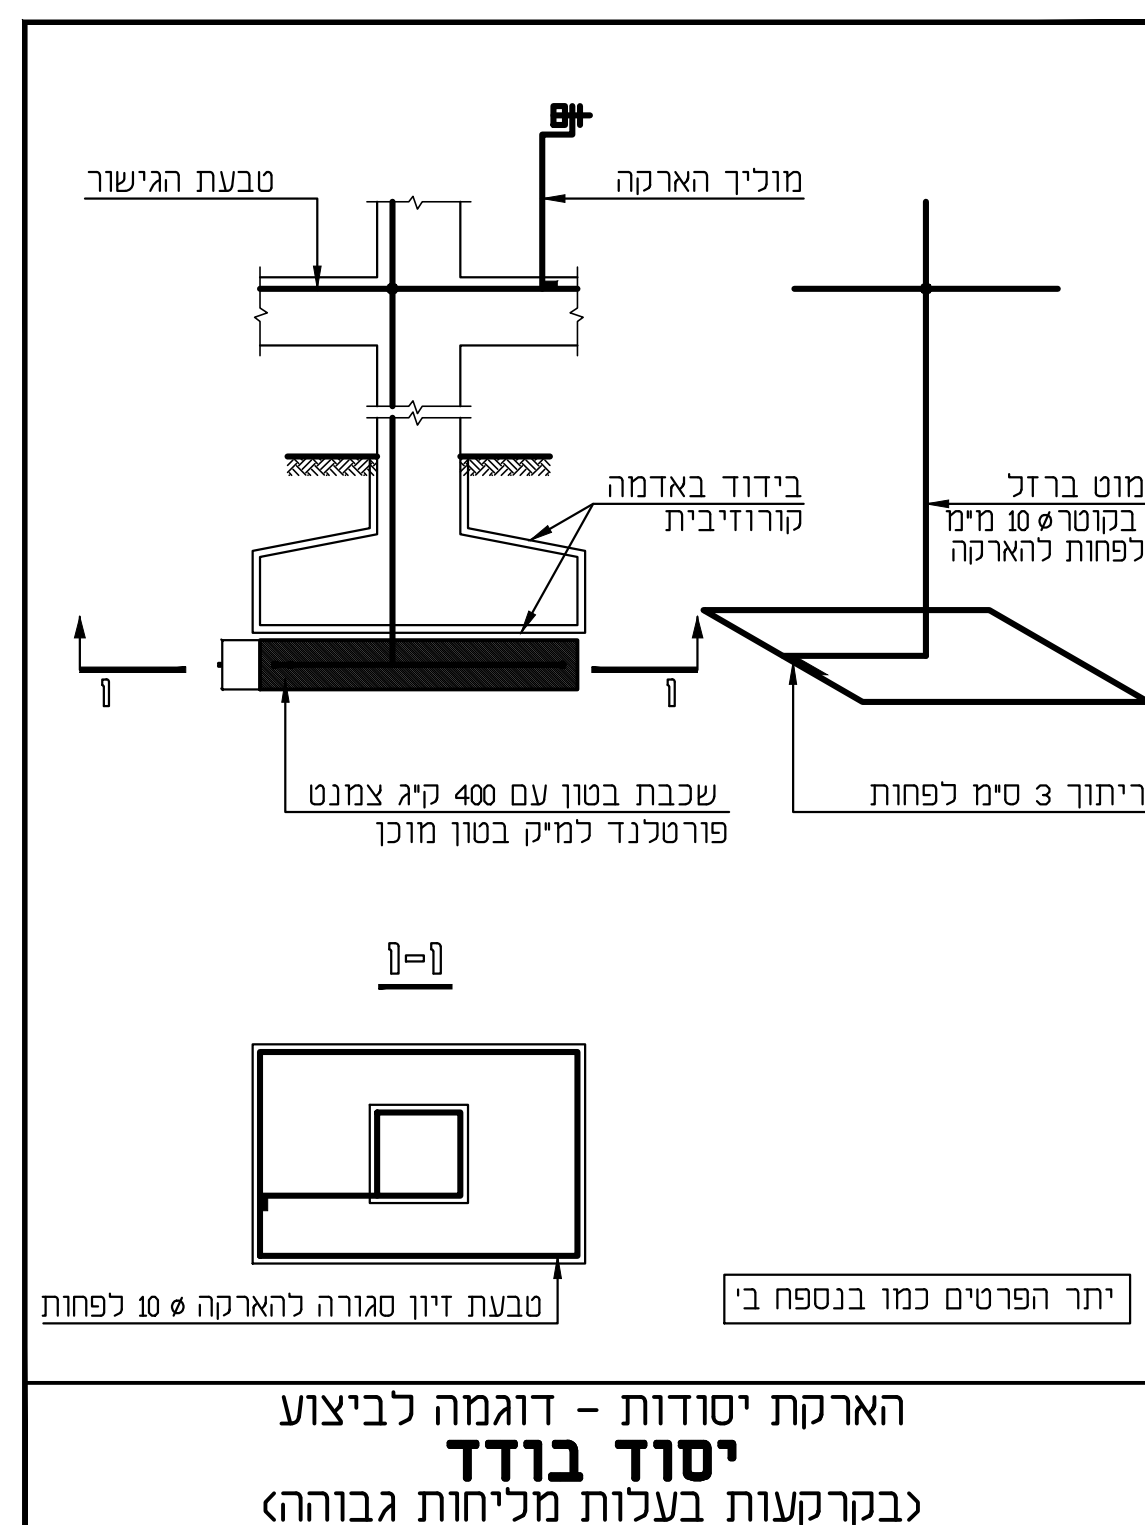


[illegible]

הארקת יסוד לפי קובץ התקנות 4271

האדריכל: רחל בילסקי
אחרת אדריכלות ובניה ירוקה

1288/2		מס. גיליון	גודל הגיליון
מדרורה (ת. עדכון)			
התכנית: פרטי הארקת יסוד		קמ. 1:50	
		תאריך 29.12.24	
		סימול מחשב	
		1288-2	
☐ ביצוע	☒ תוכן	לעיון ☐	
מכון:		שרטוט:	

ברבש - אורלן
מהנדסי חשמל
רח' ננרת 8 בני ברק מיקוד: 51262
טל': 03-5705618 פקס: 03-5705608
baor@zahav.net.il