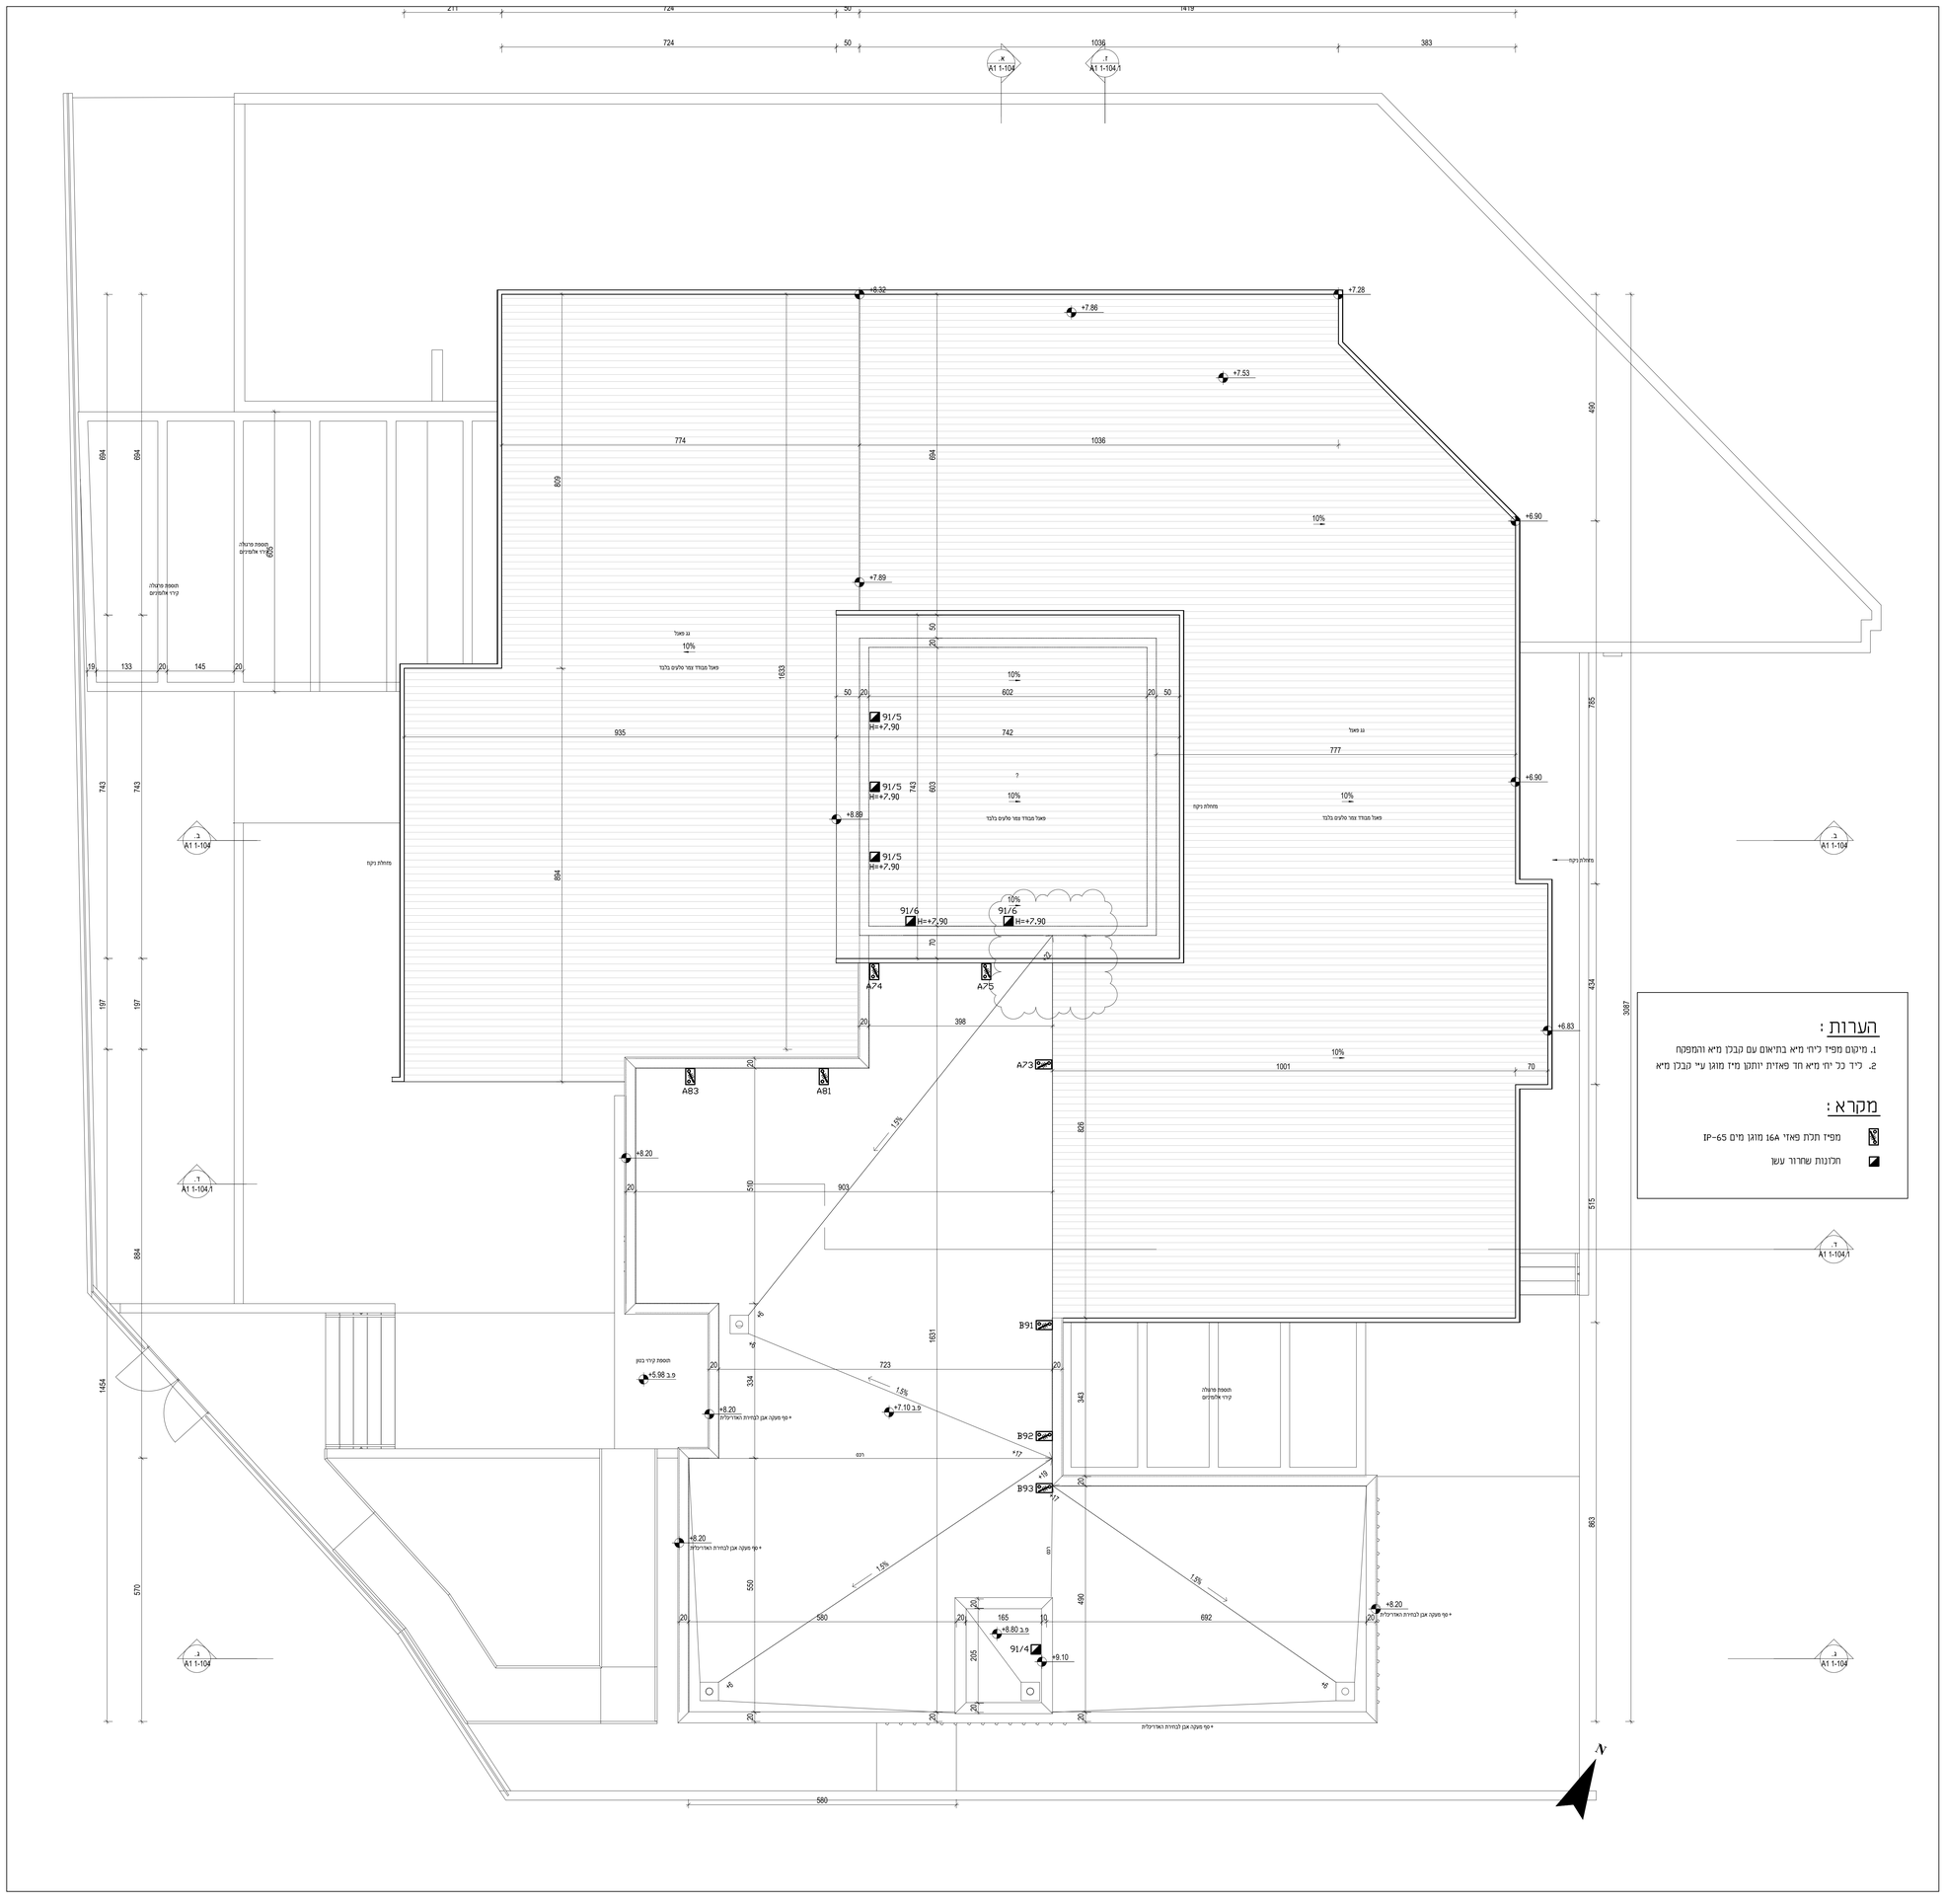

תפוצה

סוג	תאריך	הנפקה לביצוע
1	14.01.25	ב
2	21.01.25	ב

מס'	תאריך	שינויים

האדריכל: רחל בילסקי
אחרת אדריכלות ובניה ירוקה

הבנין: שער הנגב
בית מלאכה

גודל הגליון	מס. גליון	1288/7
	מהדורה	ת. עדכון
התכנית: חשמל קומת גג	ק.מ.	1:50
	תאריך	13.01.25
	סימוך מחשב	1288-7
לעיון ☐	למכרז ☒	לביצוע ☐
שרטט : חנה	מכון :	

ברבש - אורלן
מהנדסי חשמל
רח' כנרת 8 בני ברק מיקוד: 51262
טל': 03-5705608, פקס: 03-5705618
baor@zahav.net.il