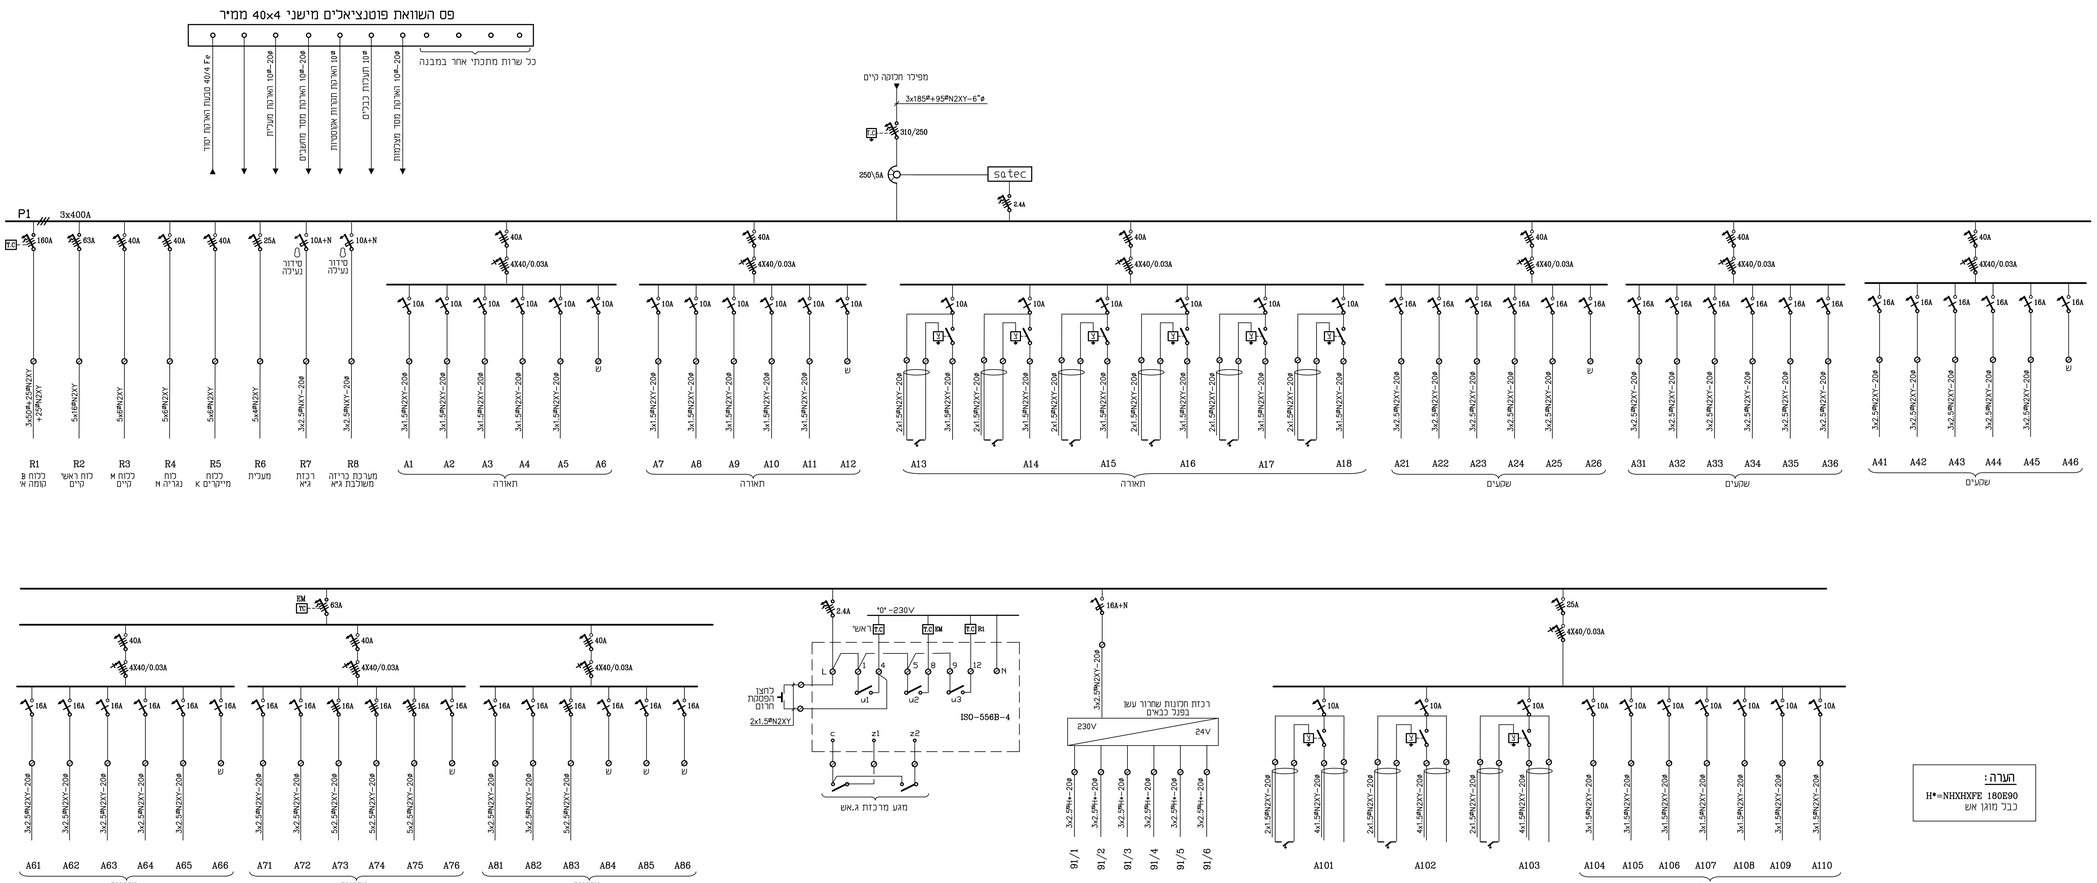

מס.	תאריך	שינויים
1	20.01.25	
2	03.02.25	

תפוצה

מס.	תאריך	
1	20.01.25	
2	03.02.25	

האדריכל: רחל בילסקי
אחרת אדריכלות ובניה ירוקה

הבנין: שער הנגב
בית מלאכה

גודל הנייר	מס. גליון	1288-9	
	מהדורה	ת. עדכון	
ק.מ.	%	**התכנית:** לוח חשמל ראשי R ולוח קומתי A	
תאריך	20.01.25		
סימוך מחשב	1288-9		
לעיון ☐	למכרז ☒	לביצוע ☐	
שרטט: חנה	מכון:		

ברבש - אורלן
מהנדסי חשמל
רחי כנרת 8 בני ברק מיקוד: 51262
טל': 03-5705608, פקס: 03-5705618
baor@zahav.net.il