
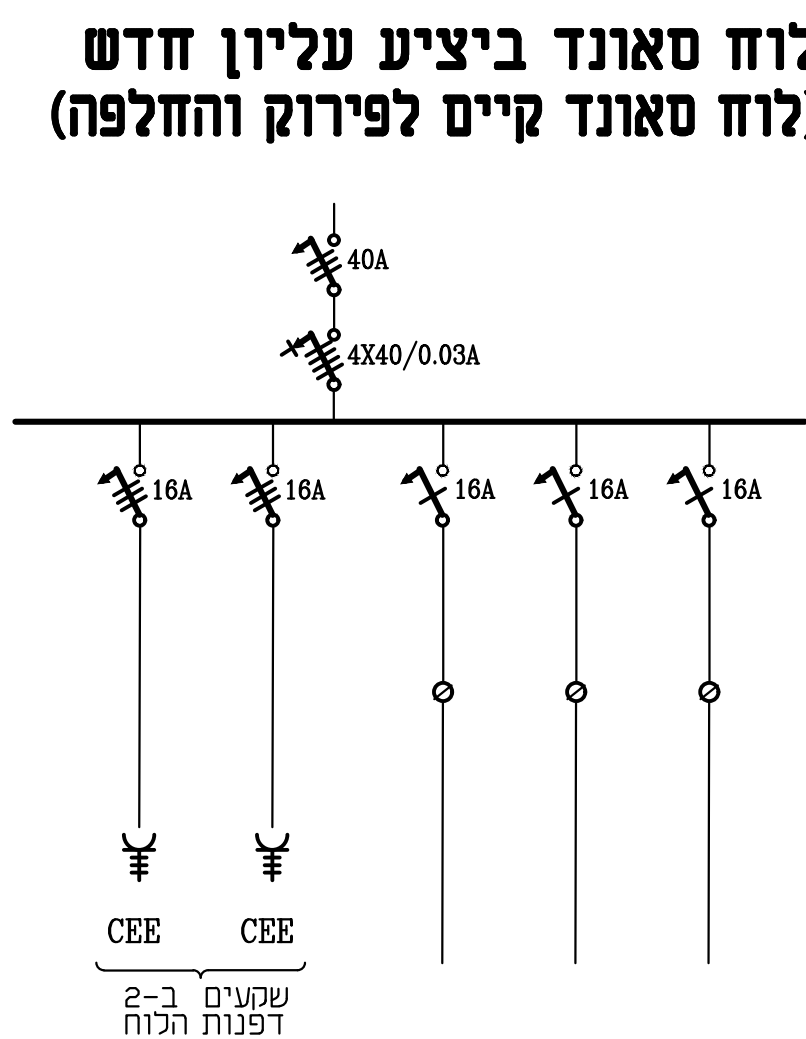
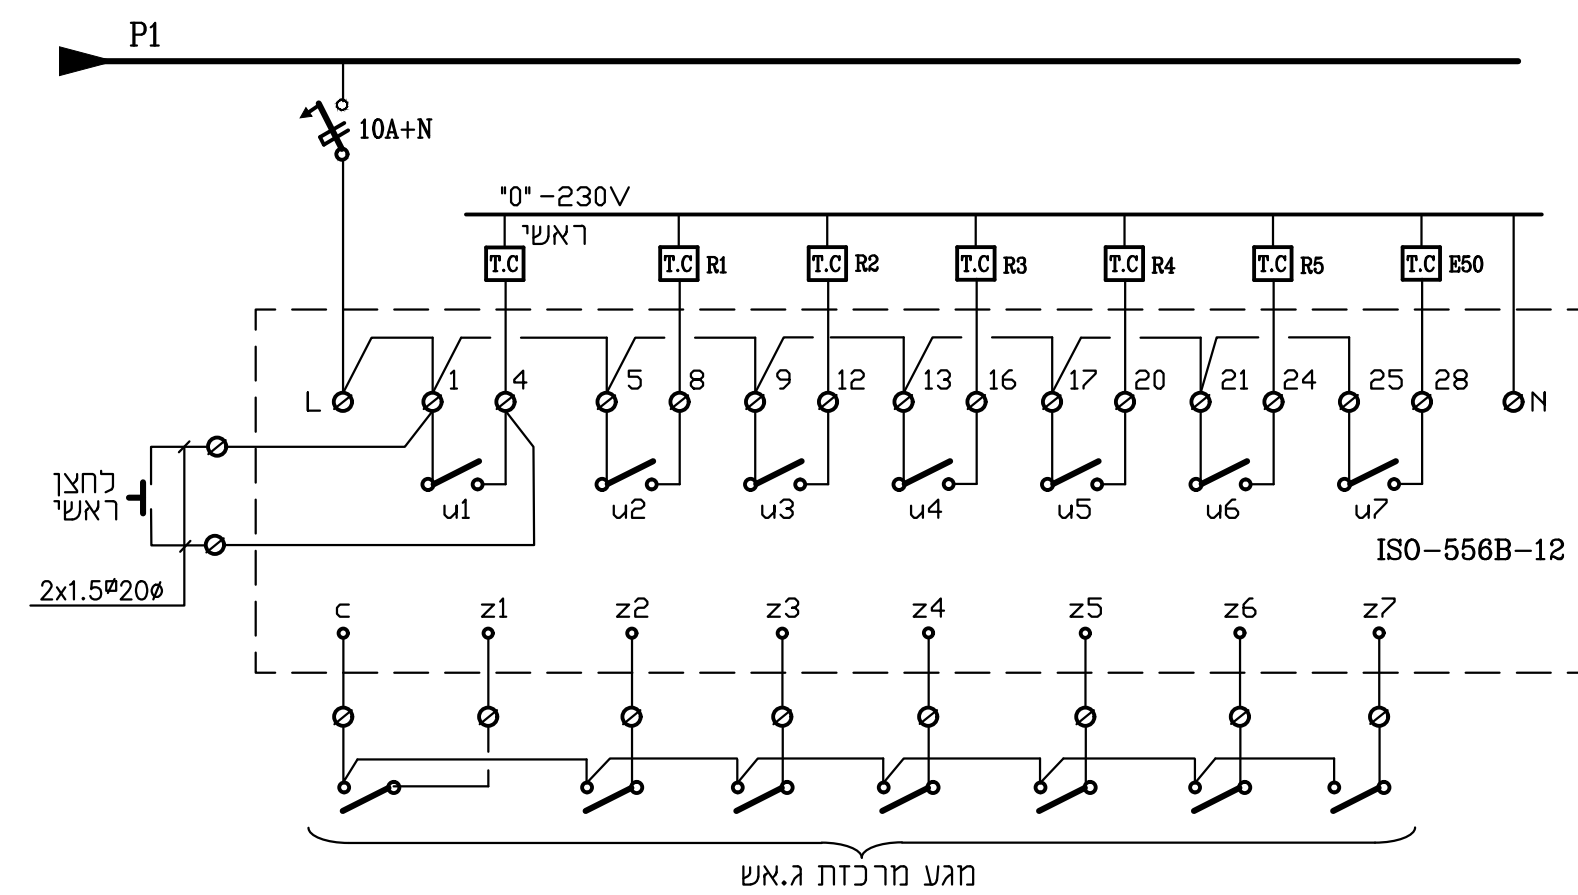


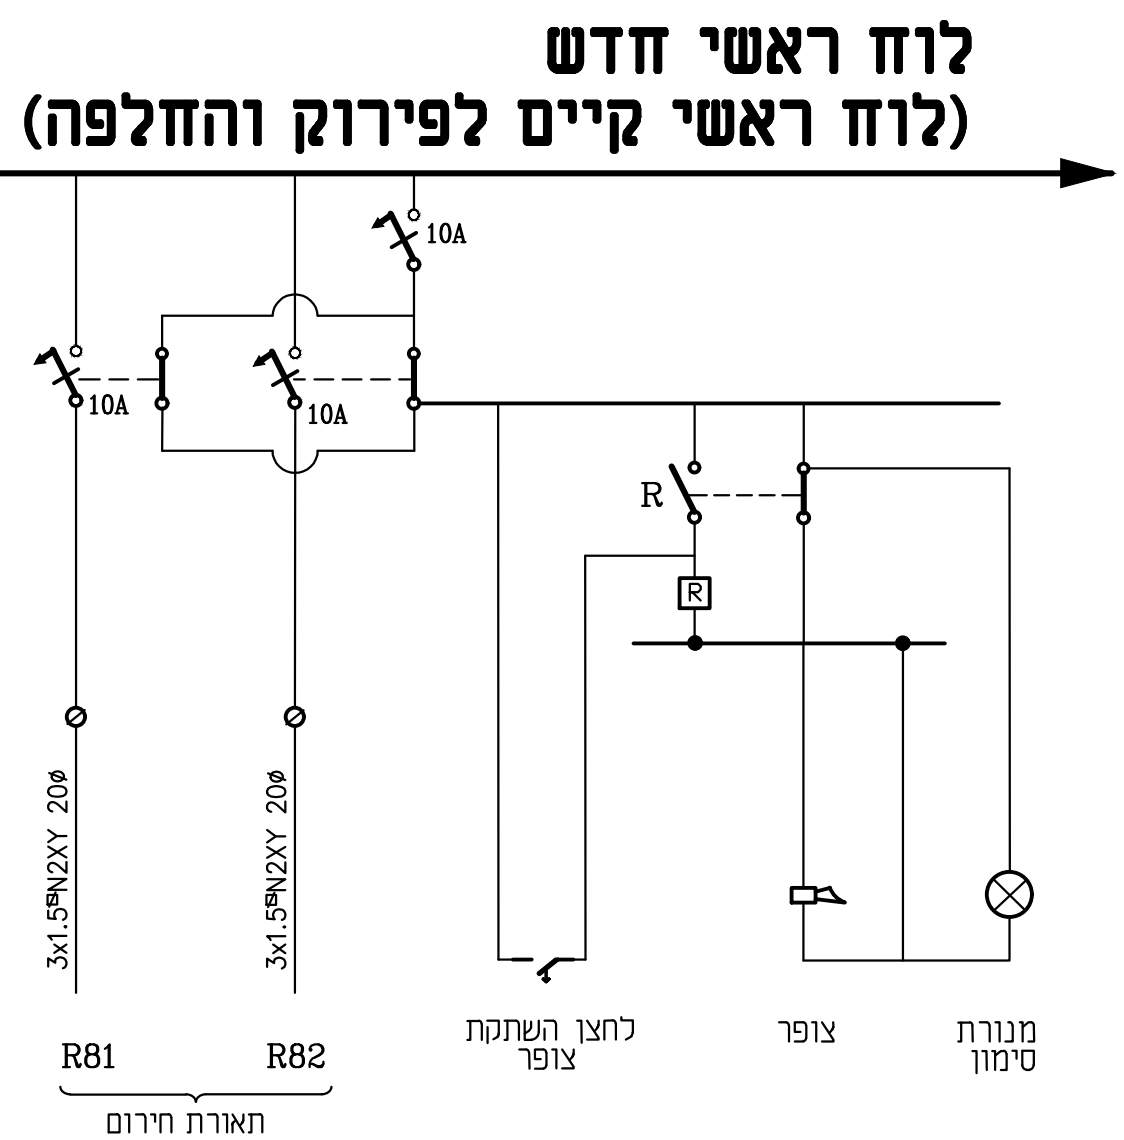

הערה:
מעגלים אלו נמצאים בלוח ח. מעל
ללוח הראשי (לוח מודולרי)
יש לבדוק כפילות מול מעגלים
המסומנים בלוח הראשי, יש להאריך
המעגלים עד הלוח

[illegible]

האדריכל:

הבנין: אולם מופעים-דורות

1284-13		מס. גניין	גודל הגניין
מחזור		ת. עדכון	
התכנית: לוח ראשי ולוח סאונד		קמ.	%
		תאריך	05.02.25
		סימול מחשב	1284-13
		לעיון	☐
לביצוע	☒	למכרז	מכרז:
		שרטוט:	חנה

ברבש - אורלן מהנדסי חשמל

רח' כנרת 8 בני ברק מיקוד: 51262
טל': 03-5705608, פקס: 03-5705618
baor@zahav.net.il