לוח במה חדש
(לוח במה קיים לפירוק והחלפה)

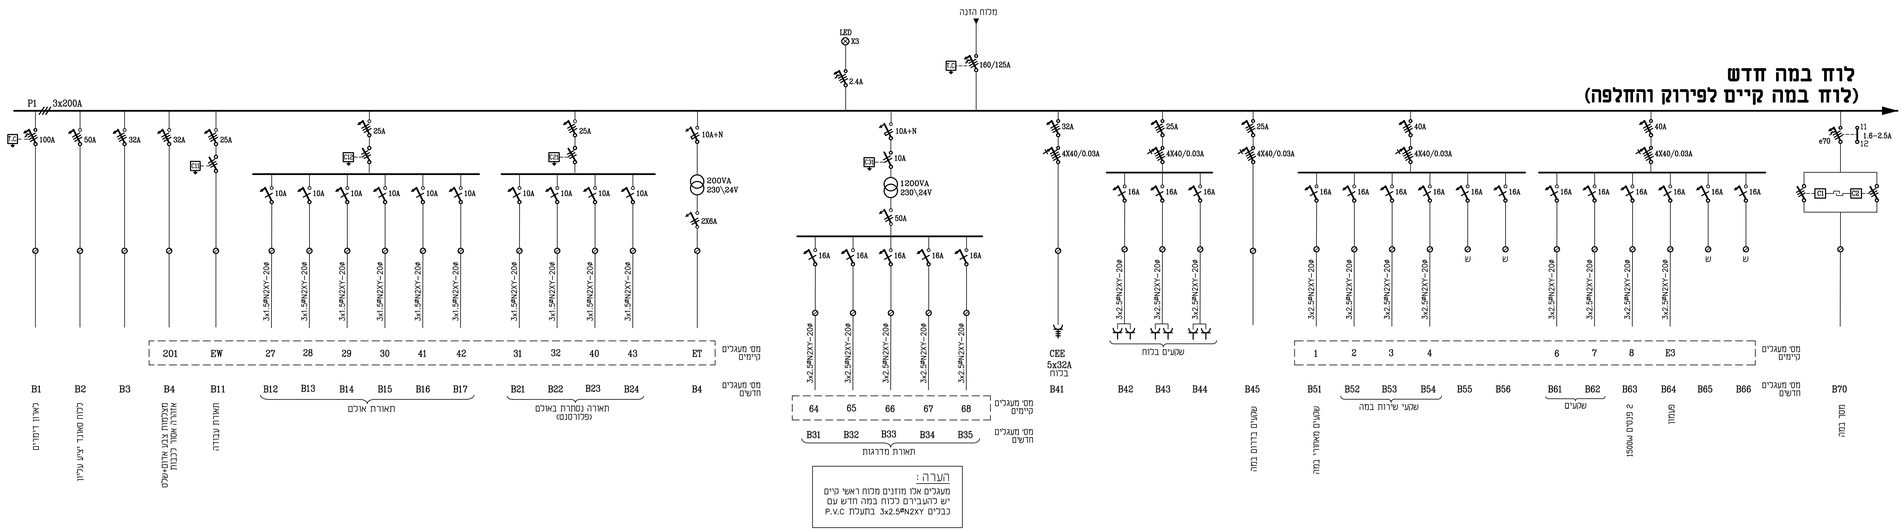

הערה:
מעגלים אלו מוזנים מלוח ראשי קיים
יש להעבירים ללוח במה חדש עם
כבלים 3x2.5MN2XY בתעלת P.V.C

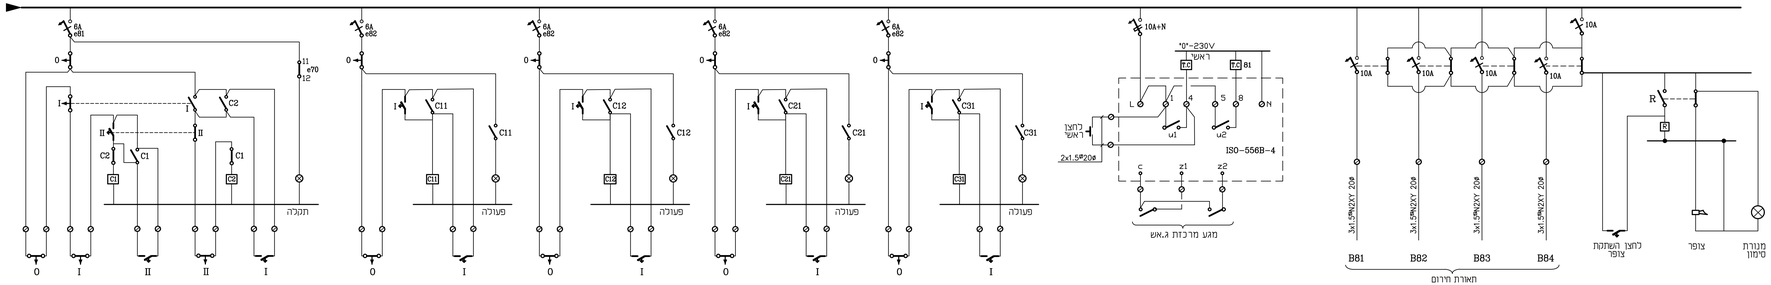

מס.	תאריך	תפוצה
1	16.02.25	
2		
3		
4		
5		

מס'	תאריך	שינויים

האדריכל:

הבנין: אולם מופעים-דורות

נודל הנכיון	מס. נכיון	1284-14
	מהדורה	ת. עדכון
ק.מ.	%	**התכנית:**
תאריך	16.02.25	**לוח במה**
סימוך מחשב	1284-14	
לעיון ☐	למכרז ☒	לביצוע ☐
שרטט: חנה	מכון:	

ברבש - אורלן
מהנדסי חשמל
רח' כנרת 8 בני ברק מיקוד: 51262
טל': 03-5705608, פקס: 03-5705618
baor@zahav.net.il