תאריך / תפוצה	04.03.2015		
אדריכל לאו סוירזנסקי	X		
יועץ מוזאלי – רמי פיכמן	X		

מקרא הכנות למערכות מולטימדיה

	שקע חשמל למערכות מולטימדיה	כבל ואביזר קצה לפי יועץ חשמל
	הכנה למנוע מסך בתקרה	כבל הזנה– סיומת בקופסה בחלל התקרה 4x1.5 + צינור 20 עבור כבל שליטה
AV	נקודת מולטימדיה	קופסה שקועה סימה בוקס צינור קוברה 30 אל ארון מולטימדיה
	שקע תקשורת מחשבים	כבל CA6 ע"י קבלן חשמל ותקשורת עם אביזר קיר
	רמקול תקרתי שקוע	צינור 20 סיום בצינור חשוף עם חוט משיכה
	מפסק תאורה – מקושר לבקר תאורה	צינור 20 קופסה גויס 3 מקום אנכית סיום בצינור חשוף עם חוט משיכה
	בקר תאורה ובקר מסך הקרנה	להתקנה בלוח החשמל
	פנל חיבורים למערכות מולטימדיה	קופסה שקועה סימה בוקס שני צינורות קוברה 30 אל ארון מולטימדיה
		מקרן וידאו על מוט מהתקרה צינור קוברה 30 אל ארון מולטימדיה
		מסך LCD צינור קוברה 30 אל ארון מולטימדיה
	רמקול ראשי	צינור 20 סיום בצינור חשוף עם חוט משיכה

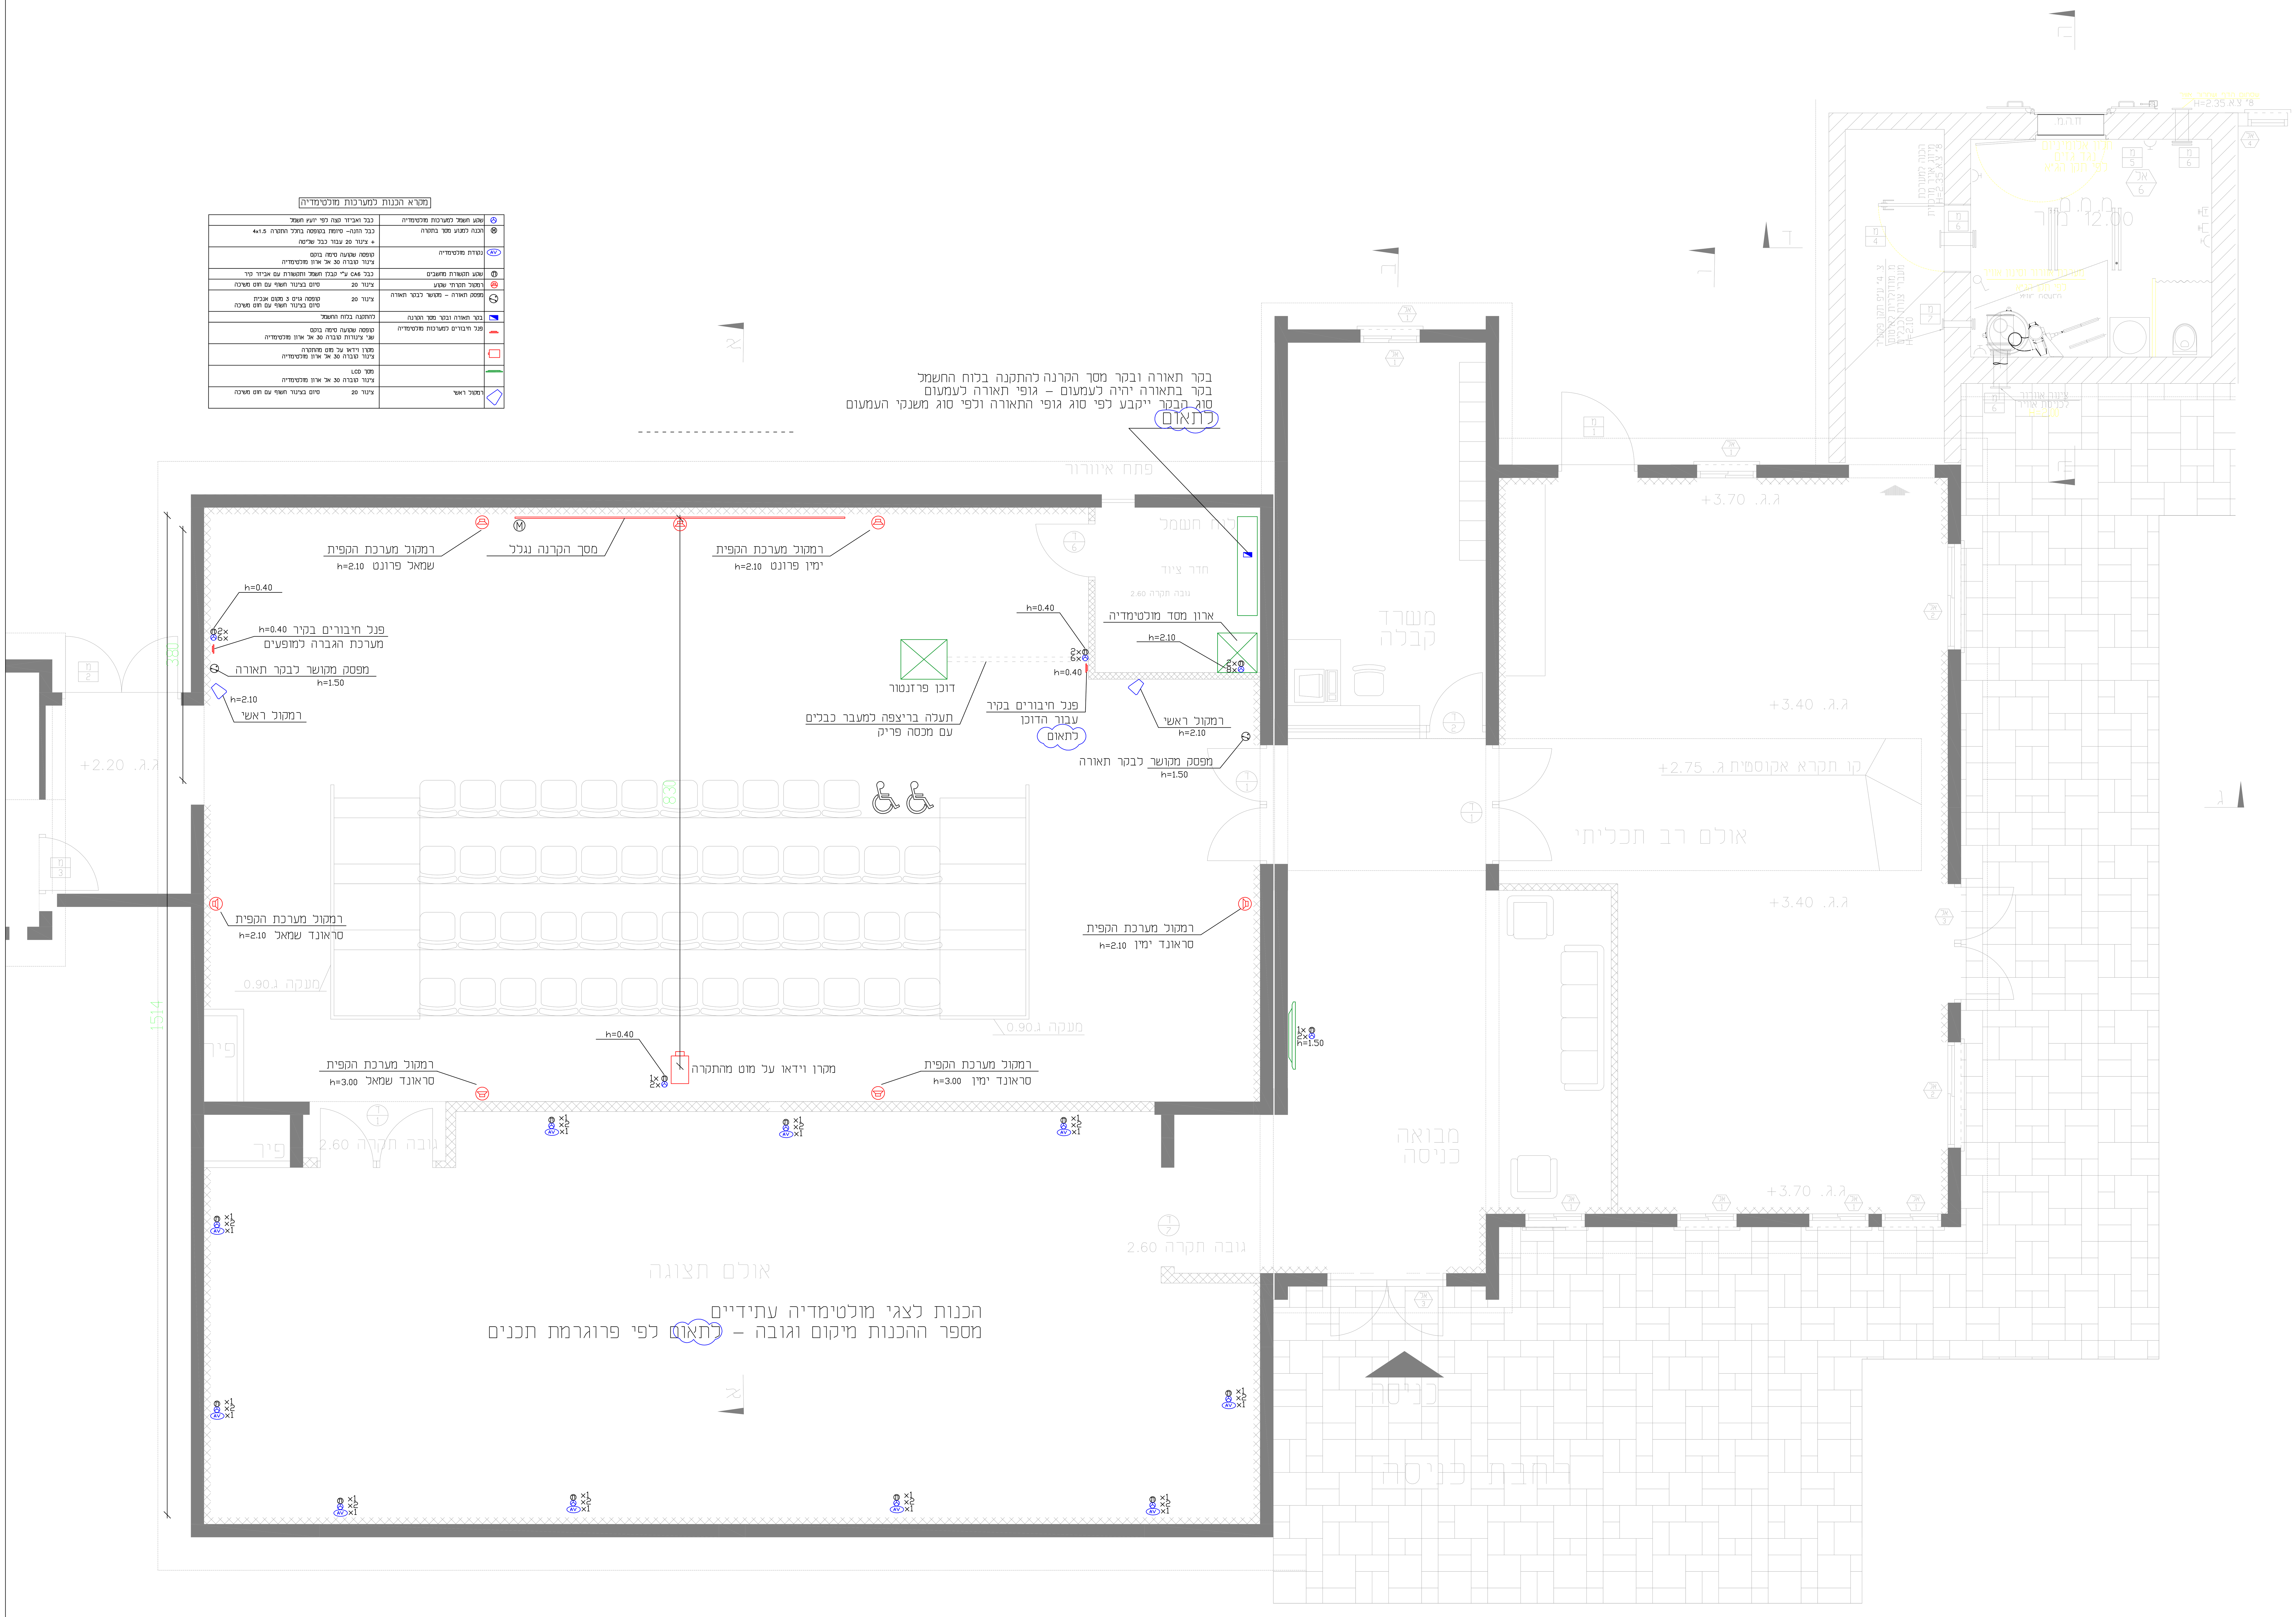

מרכז מבקרים נחל עוז

תשתיות למערכות מולטימדיה

דני פיכמן
ת.ד. 171 ניצני עוז 42836
טל: 09 8780869 פקס: 09 8641349
office@AVDesign.co.il
AVD
Daniel Fichman

קנ"מ		מהדורה		תאריך
1:50	1	מהדורה	מערכות מולטימדיה	04/03/2015

PDF processed with CutePDF evaluation edition www.CutePDF.com