



[illegible]

תאריך עדכון 30/01/2022	 המזכרת	את-06	מס' גליון:
ק"מ: 1:25			
פריסות			מס' גליון:


הימנעו אחרי כרטיס התכנית והתשלום בחשבוש. על התשלום לבקר את כל המידוע והדועשית תסמכון לפני הביצוע על כל שטח ואחיהאזהרה. אין קלועש מידועשן מידועה בשטחיהם. אשעשעש על שישועש תכניתה וז אר הביעיות הגדושים בה ללא אשעור בכתב מוסמכין.	תכנון נאח ינא	חזוים אדריכלות
שטחש יור געצלר	תאריך מקור: 09/12/2021	סמ עבודה 16171
בקר נאח ינא		

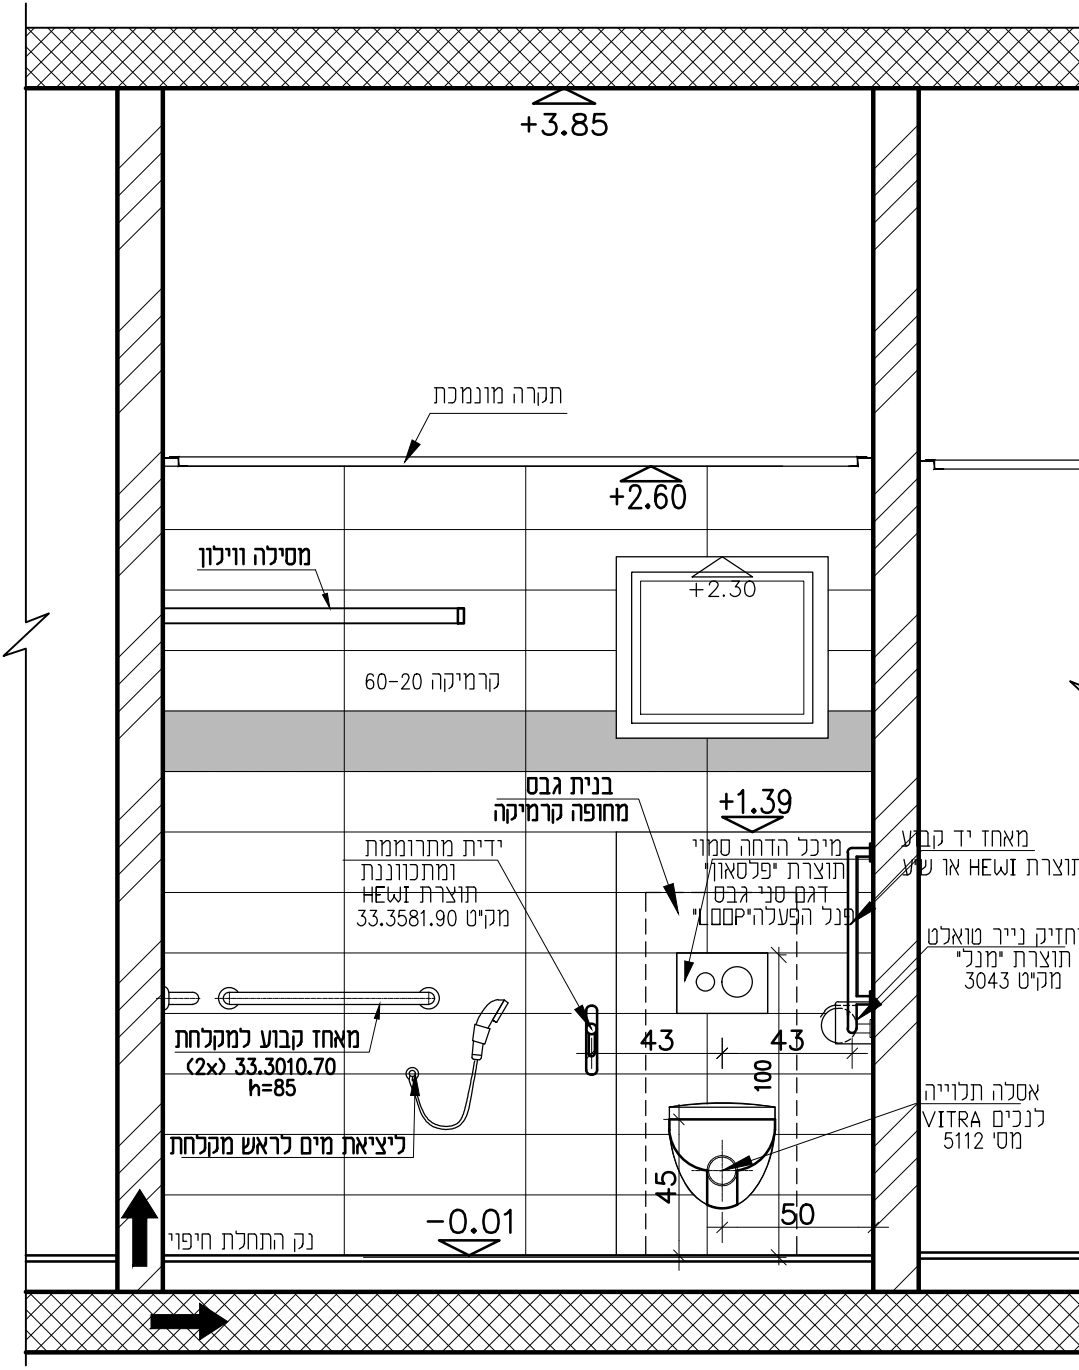


פריסות שרותי נכה.
מבט 3 ק.מ. 1:25

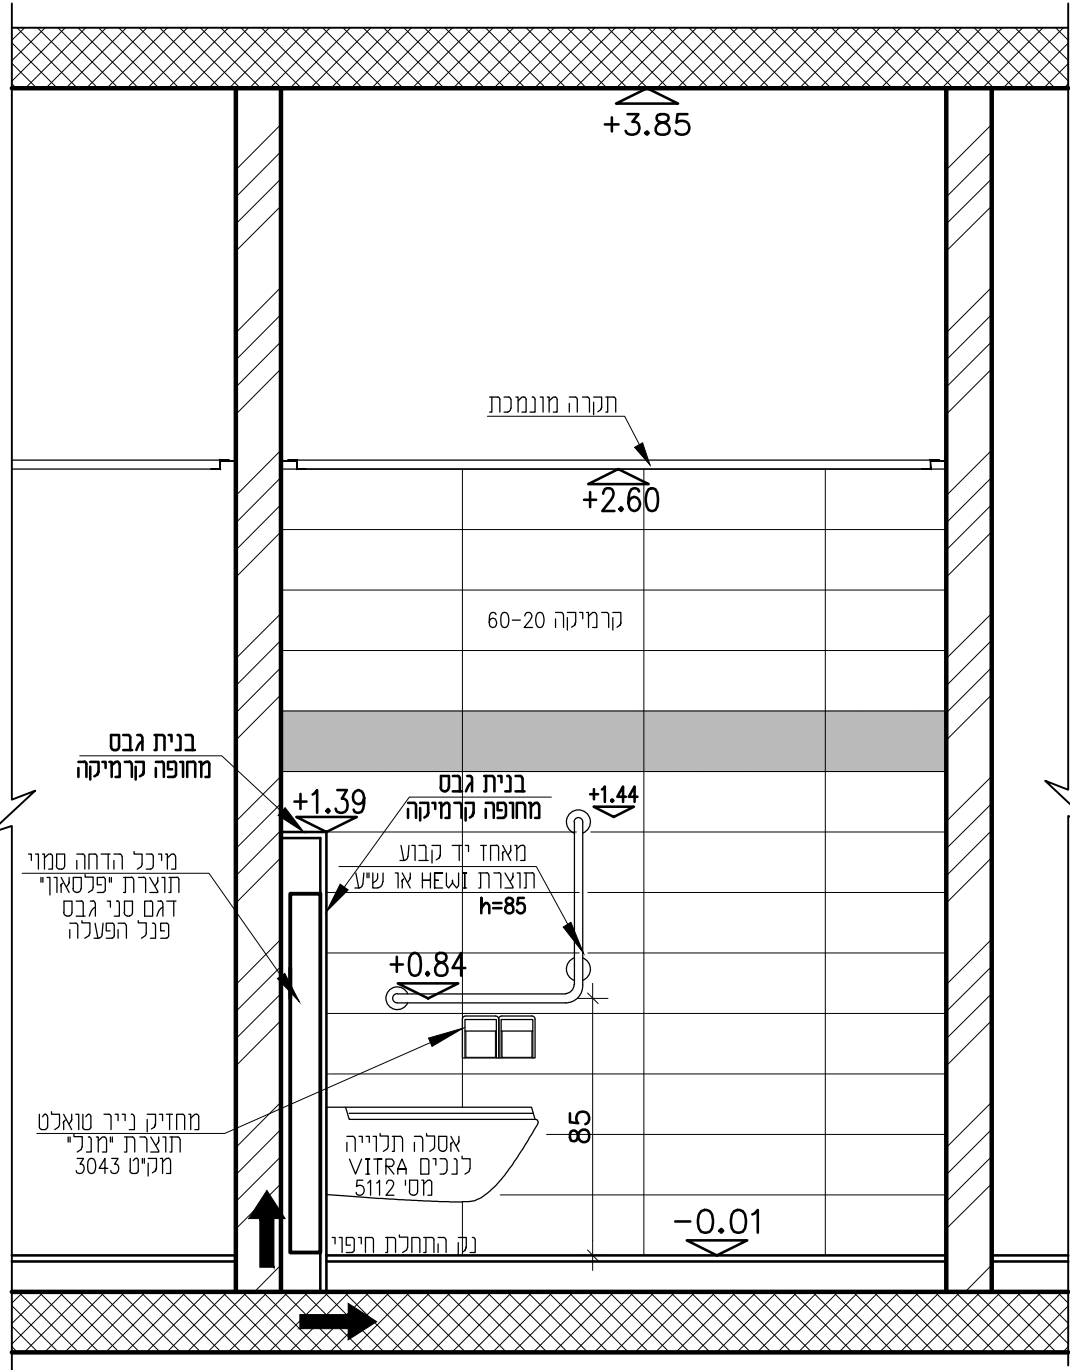


פריסות שרותי נכה.
מבט 4 ק.מ. 1:25

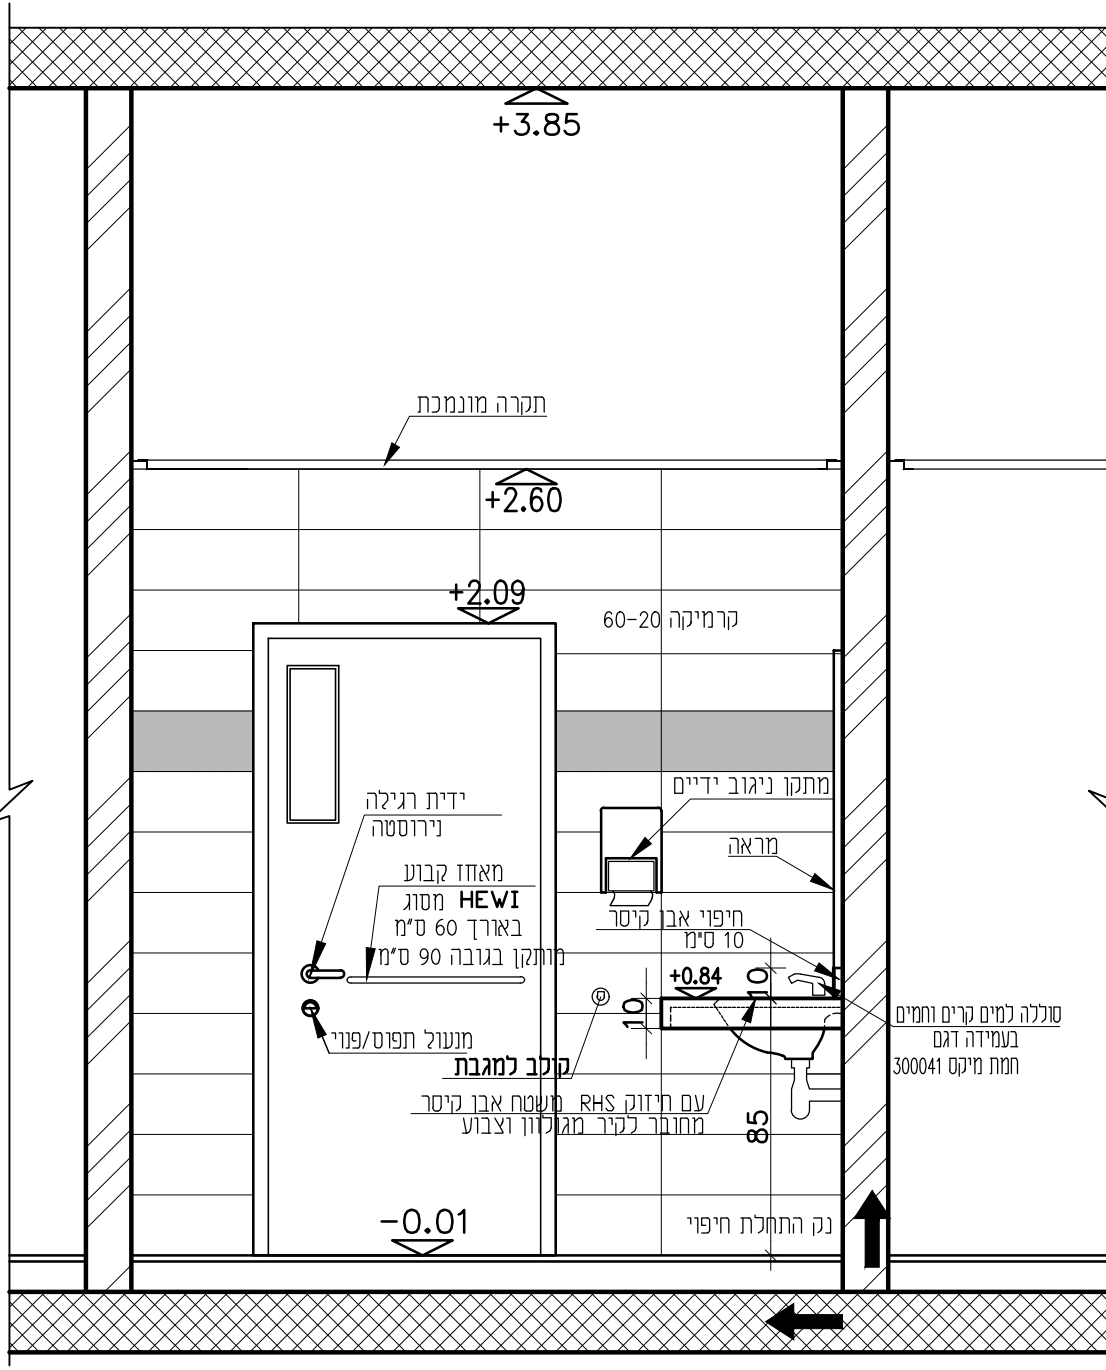


פריסות שרותי נכה.
מבט 1 ק.מ.25:1

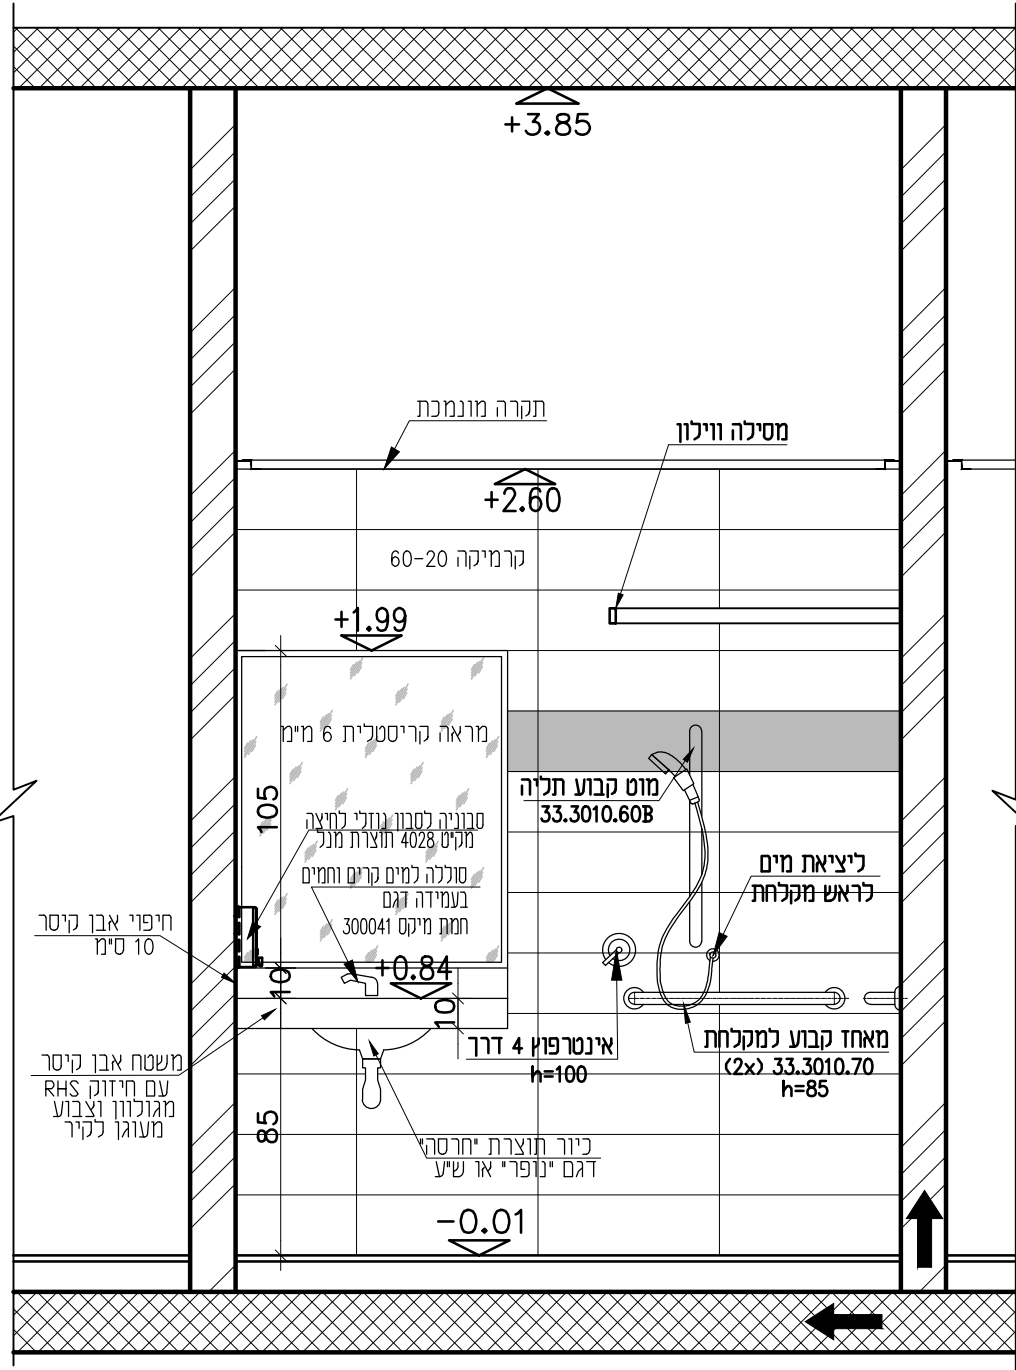

פריסות שרותי נכה.
מבט 2 ק.מ. 1:25

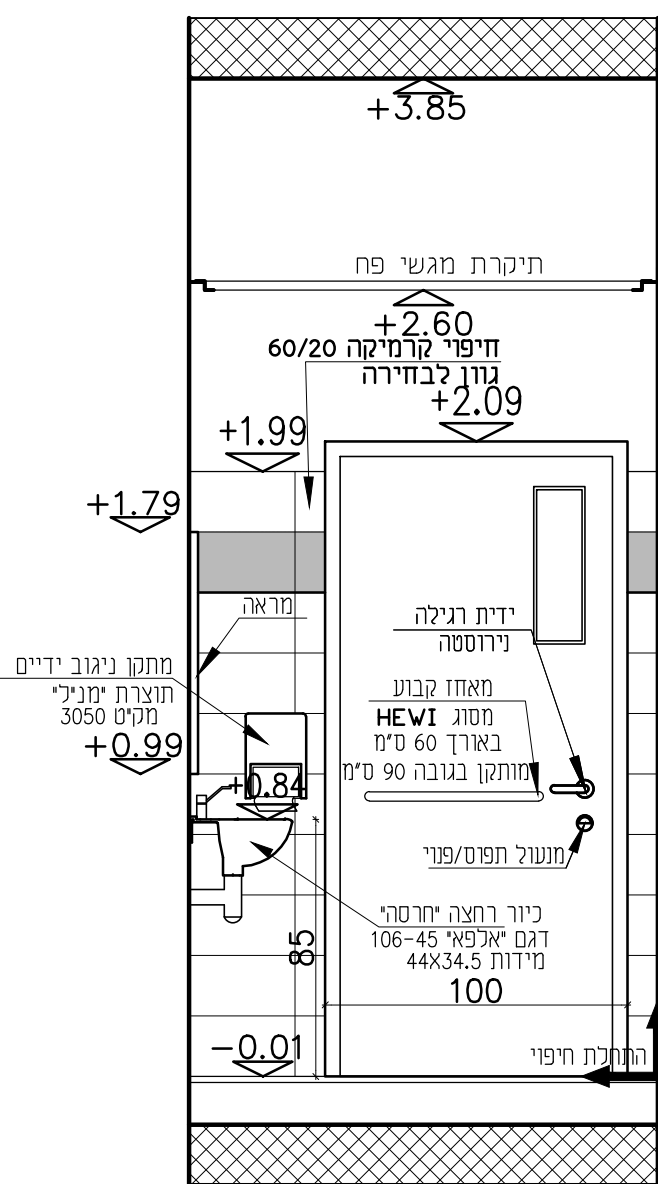


5 חבט
1:25.ח.ק

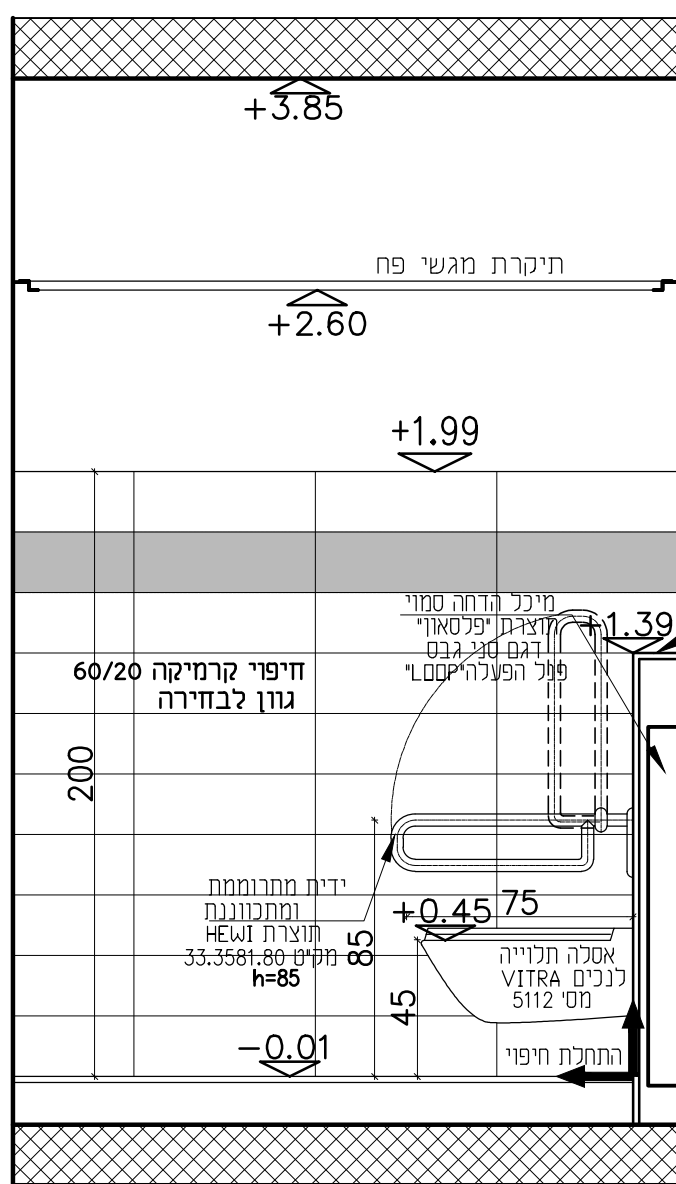


חבט 6
ק.מ.25:1




מבט 7
ק.מ.25:1

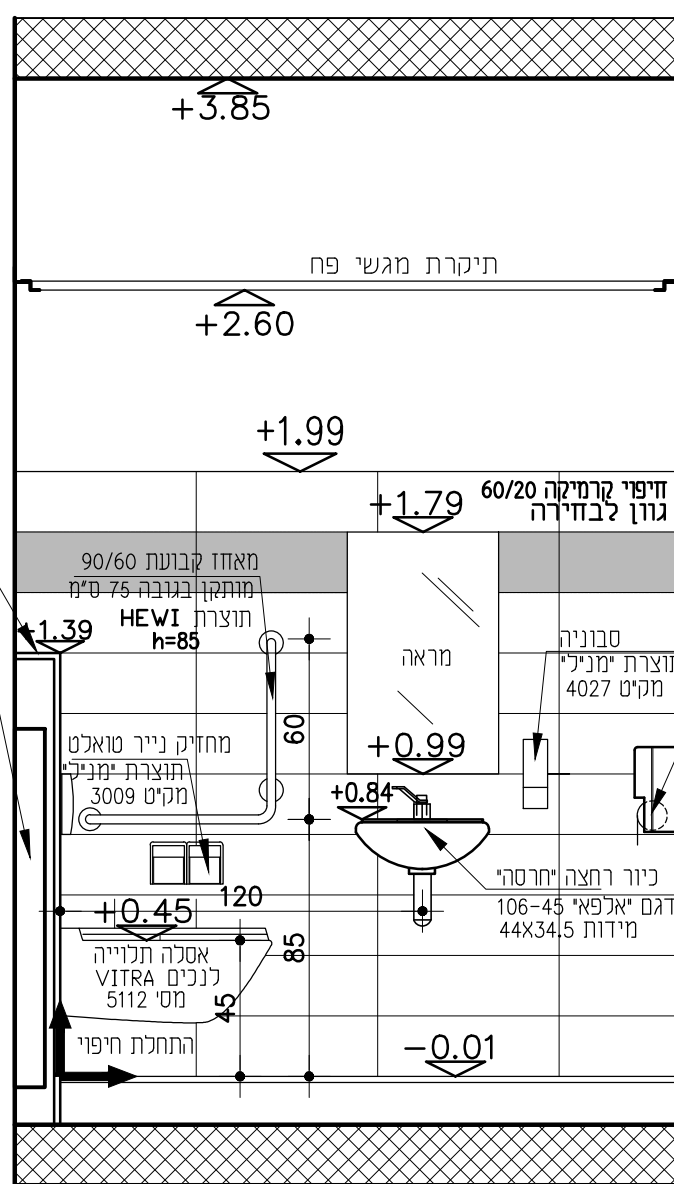


מבט 8
ק.מ.25:1

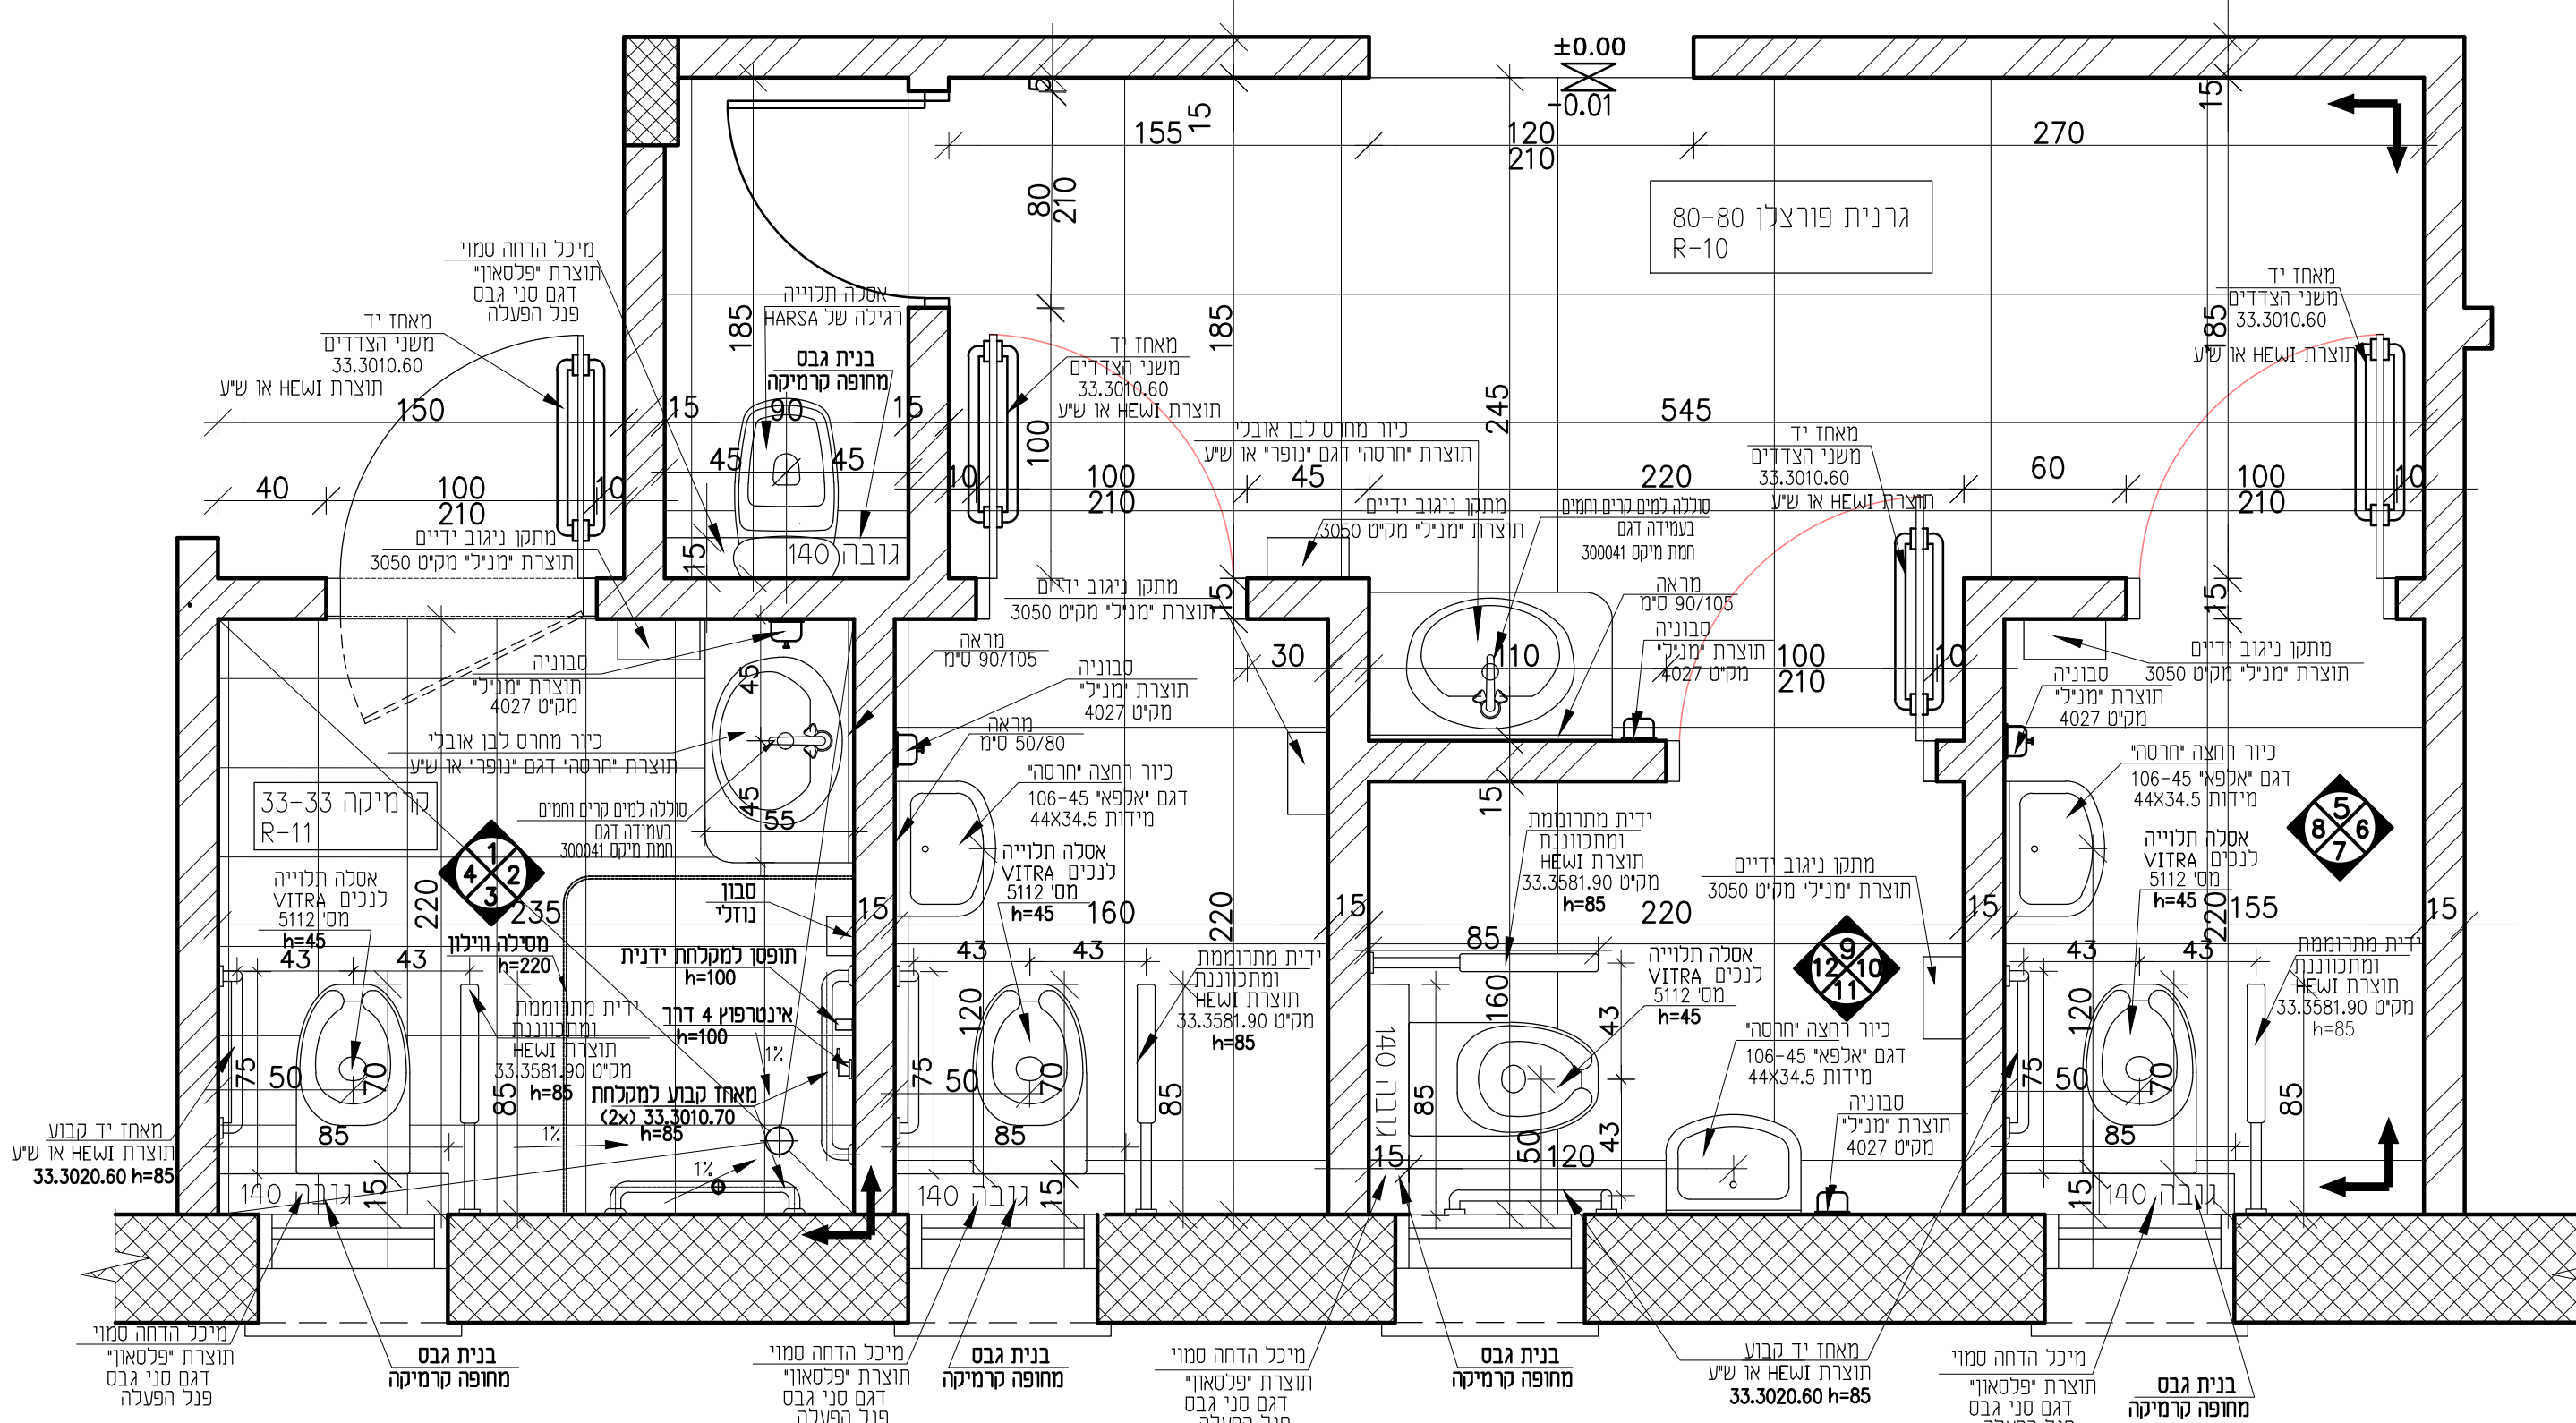


פריסות חדר שרותים
תכנית ק.מ.25:1

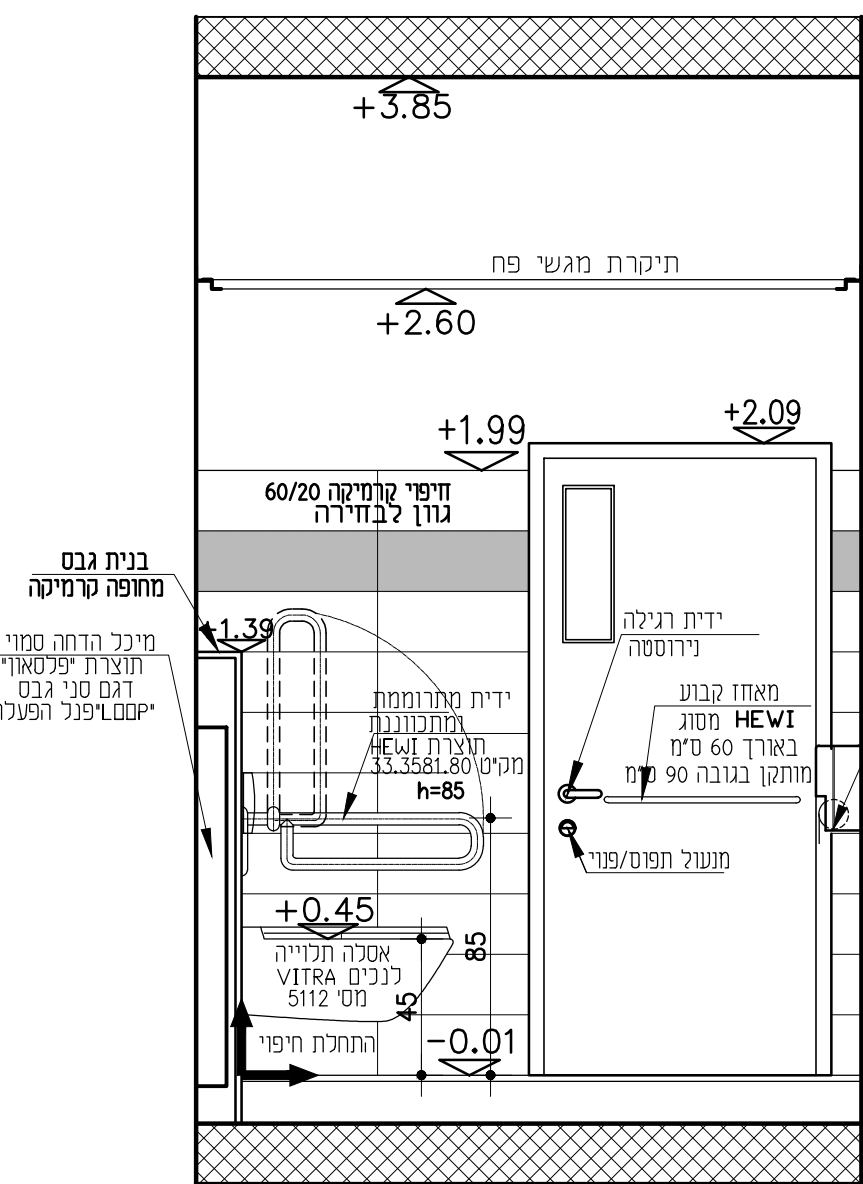

חבט 9
ק.מ.25:1

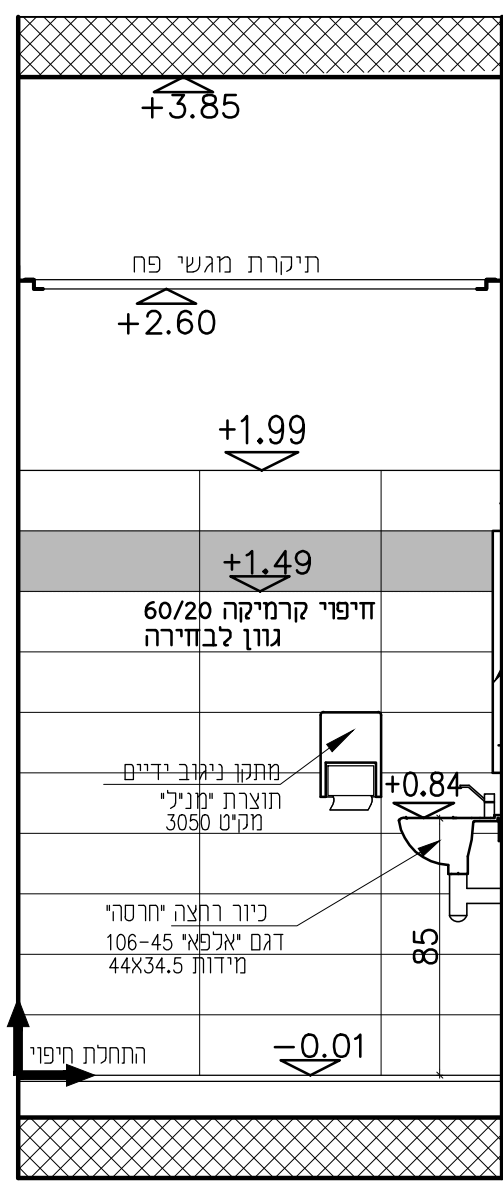

מבט 10
ק.מ. 25:1

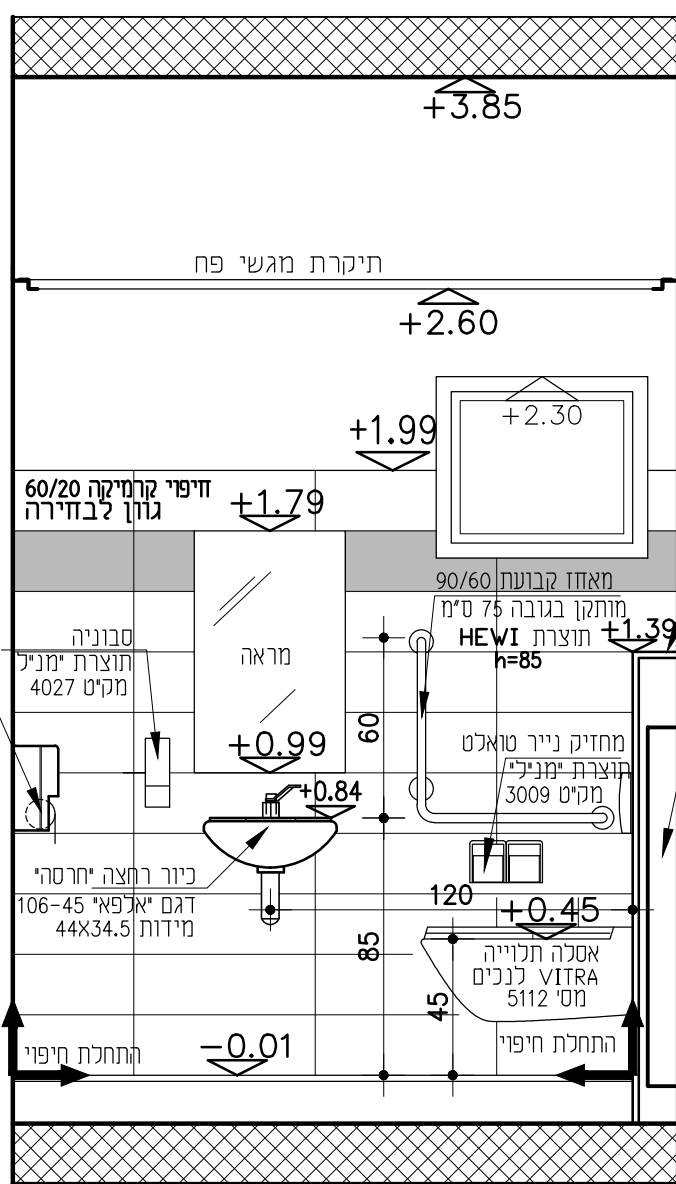

מבט 11
ק.מ.25:1



12 חבט
1:25.ק.מ.